
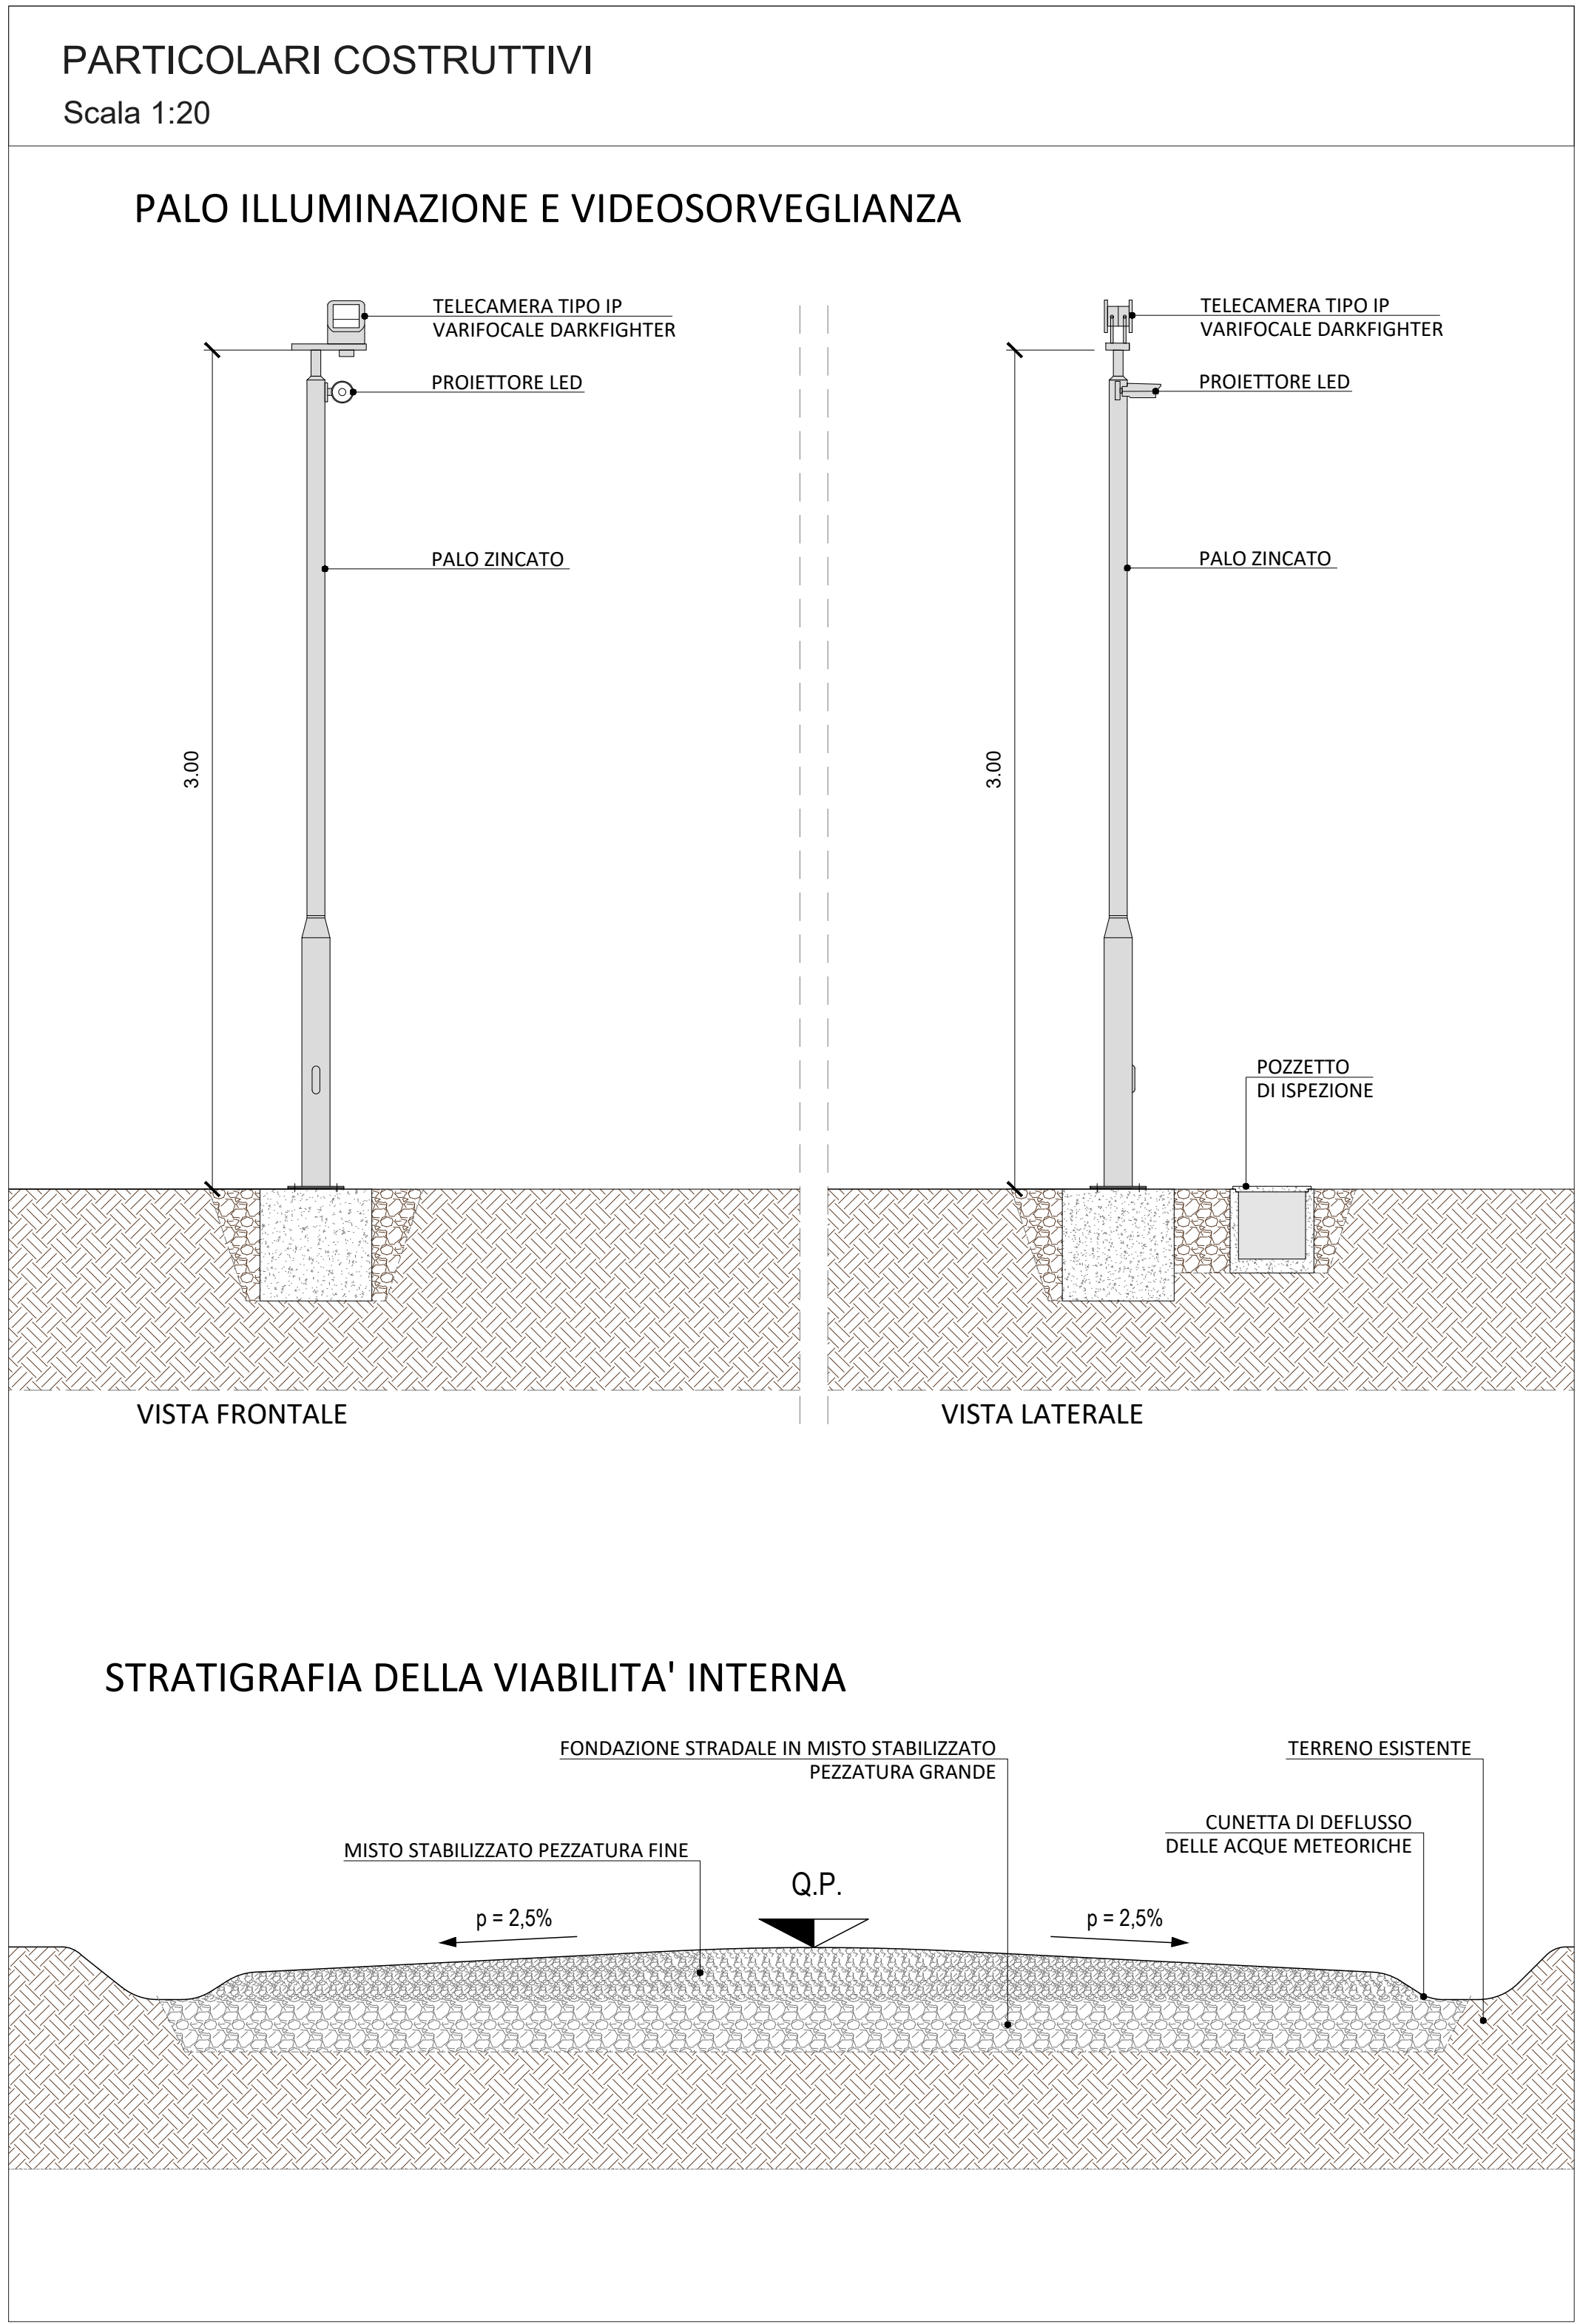
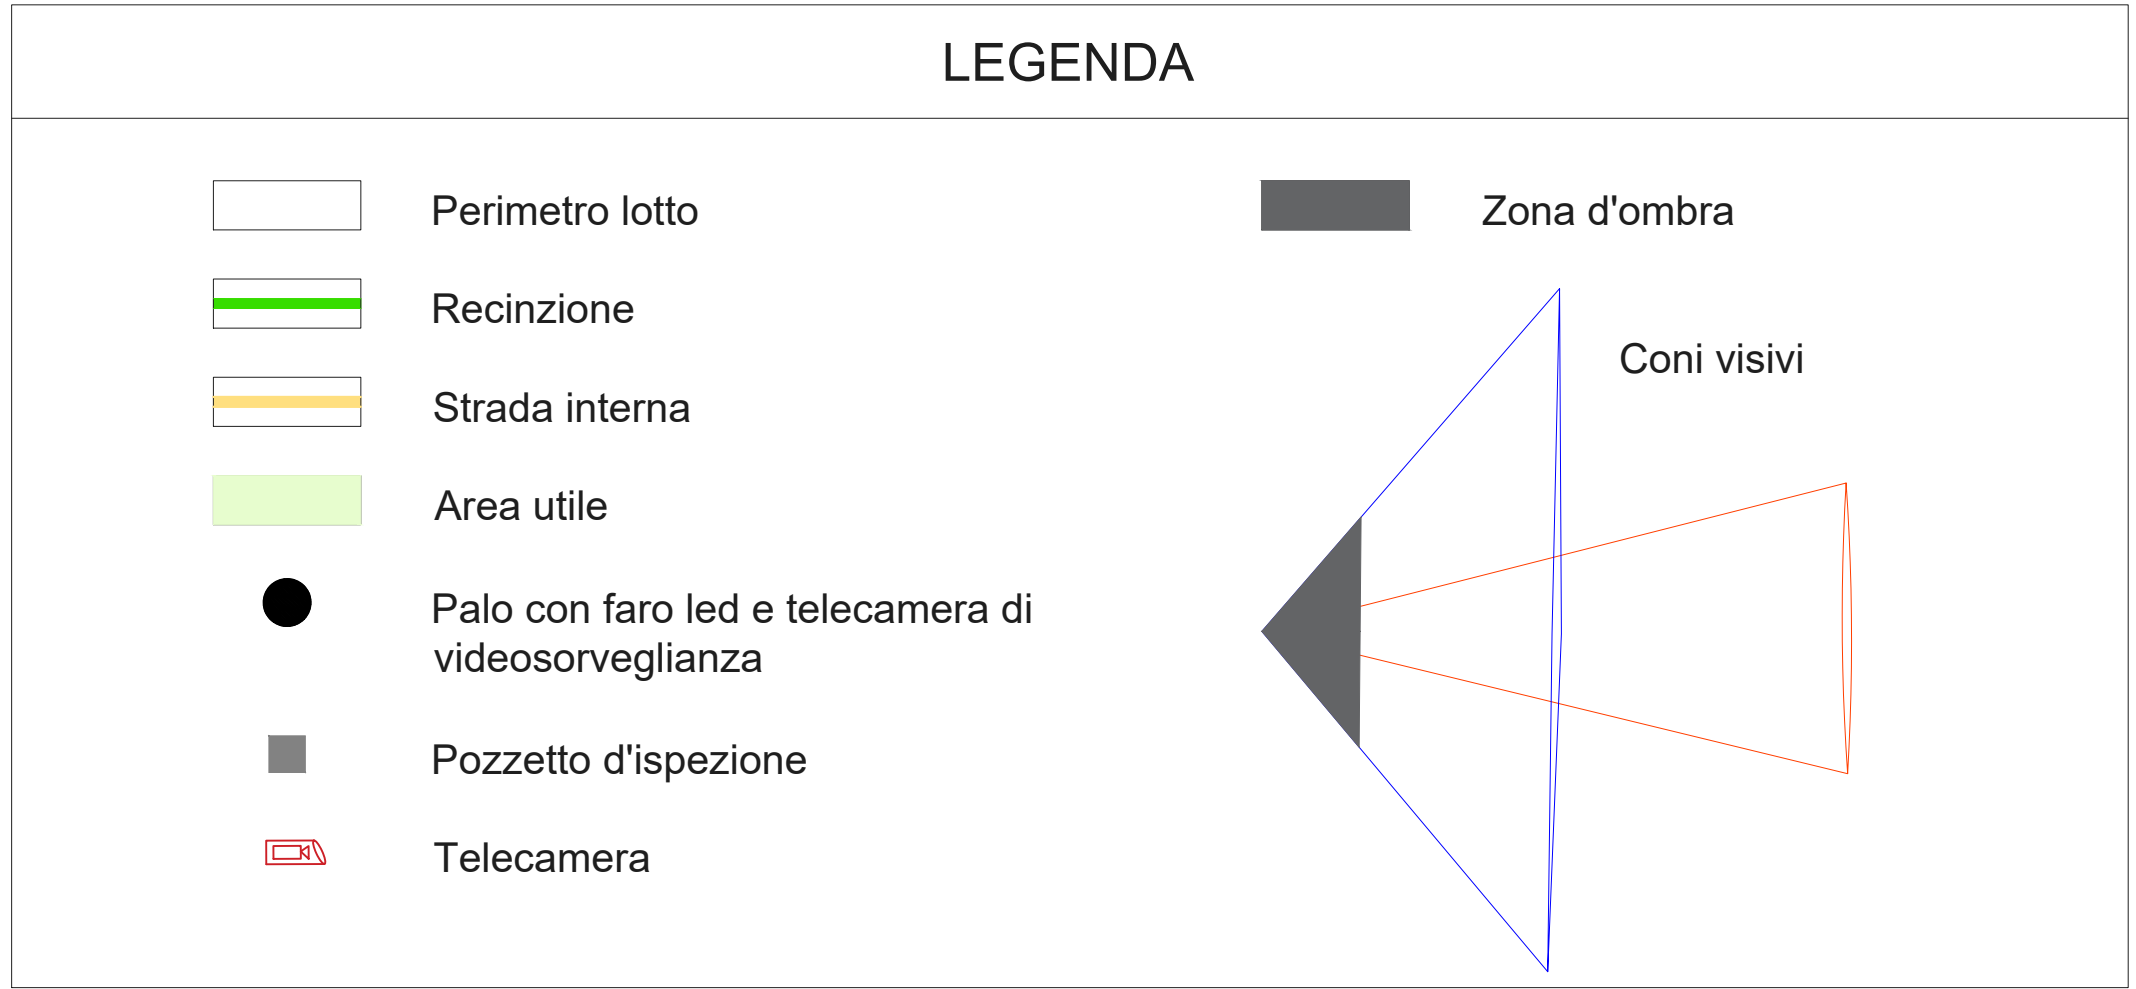
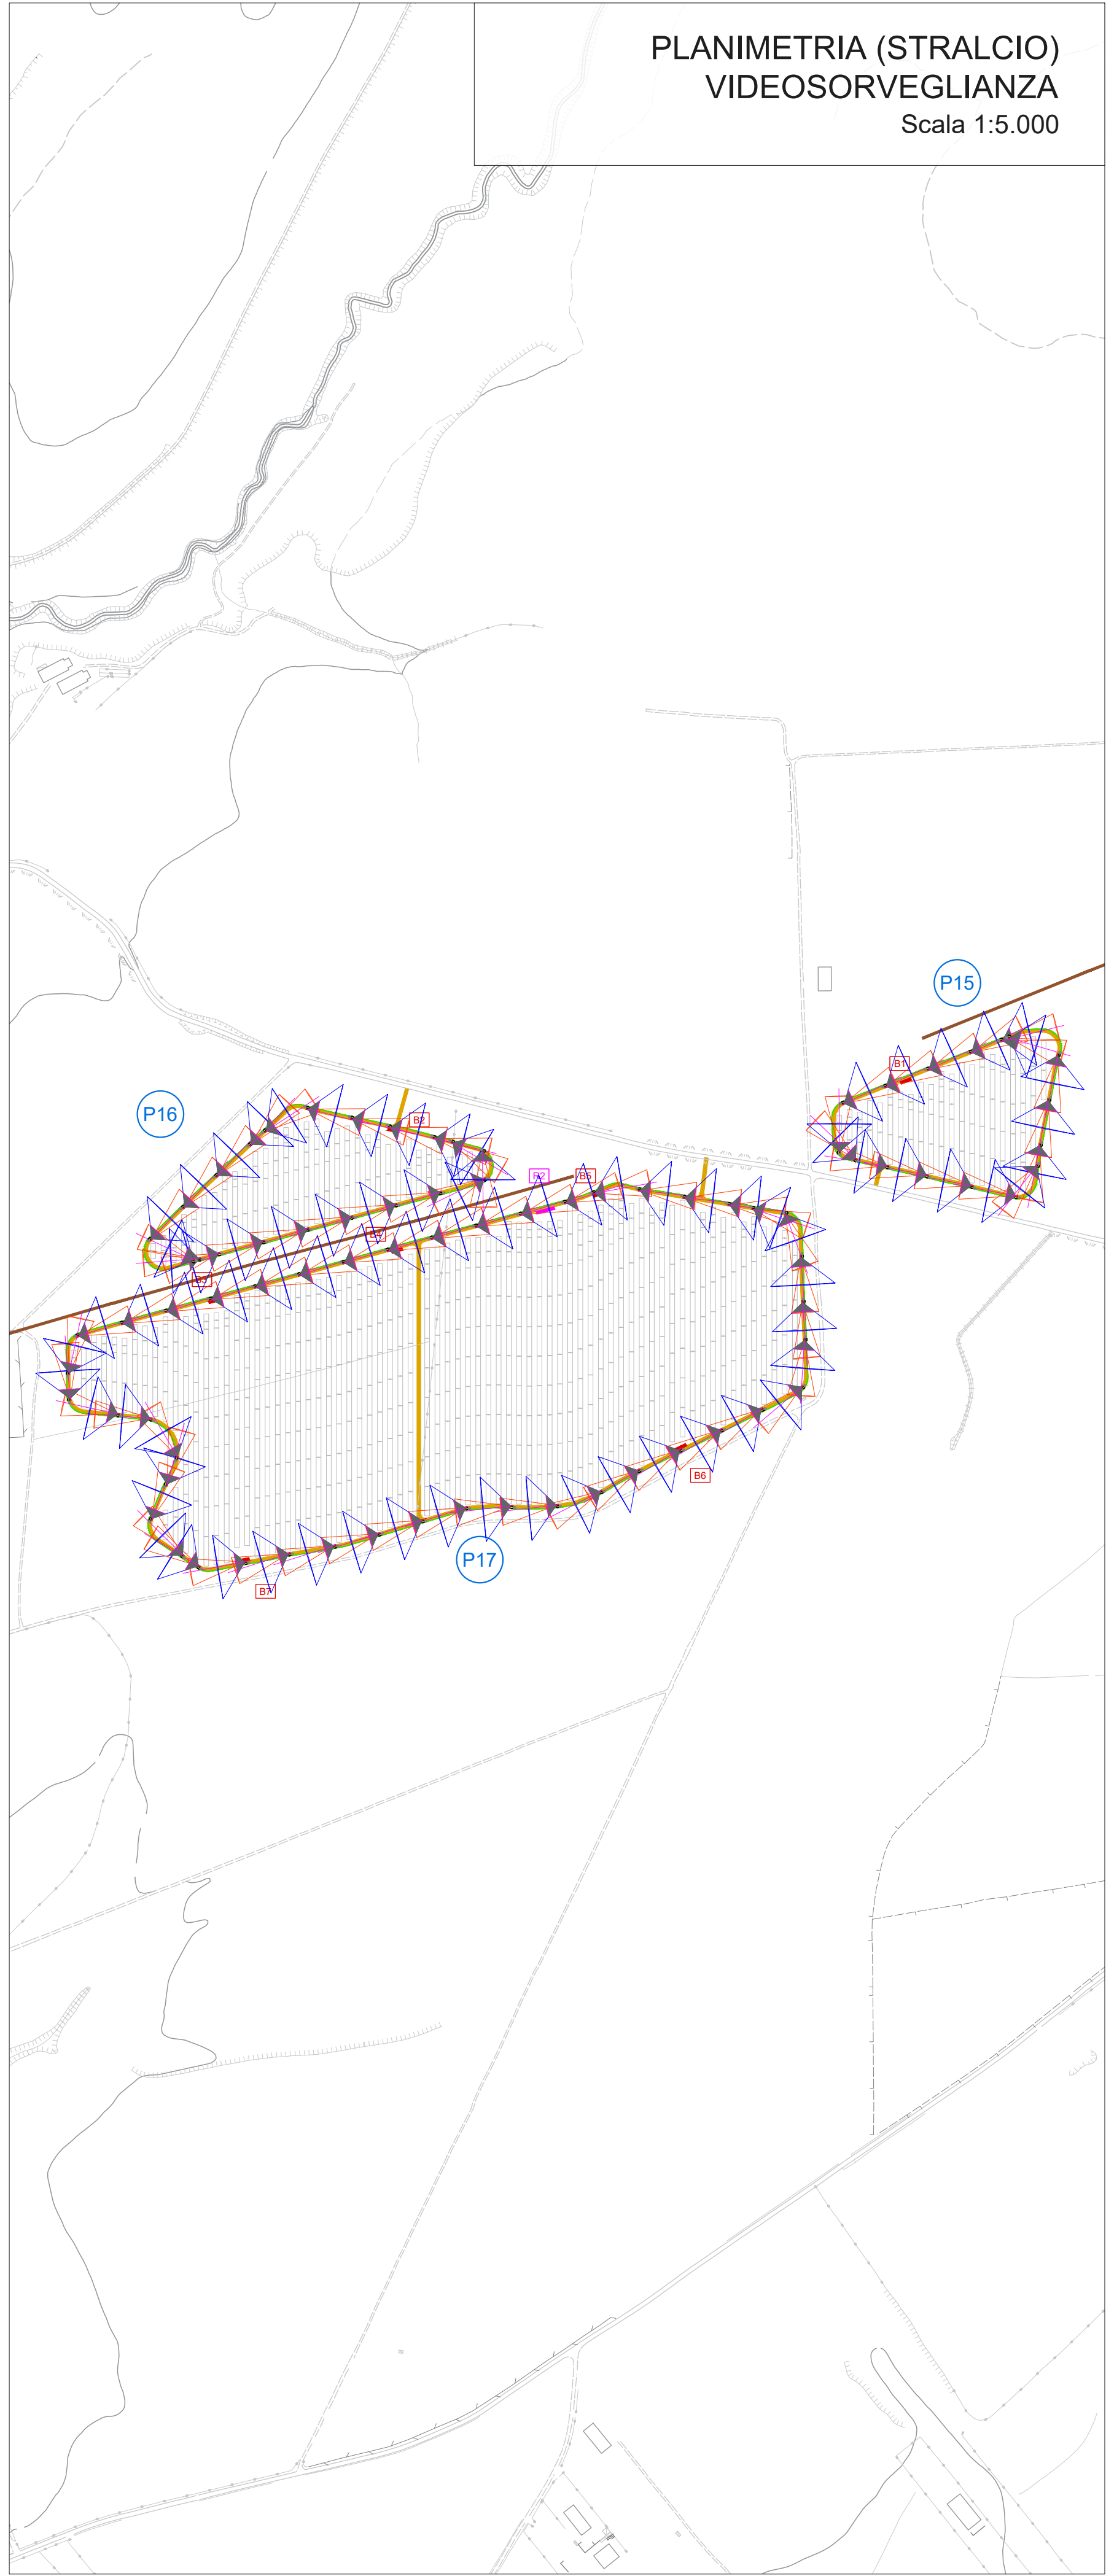
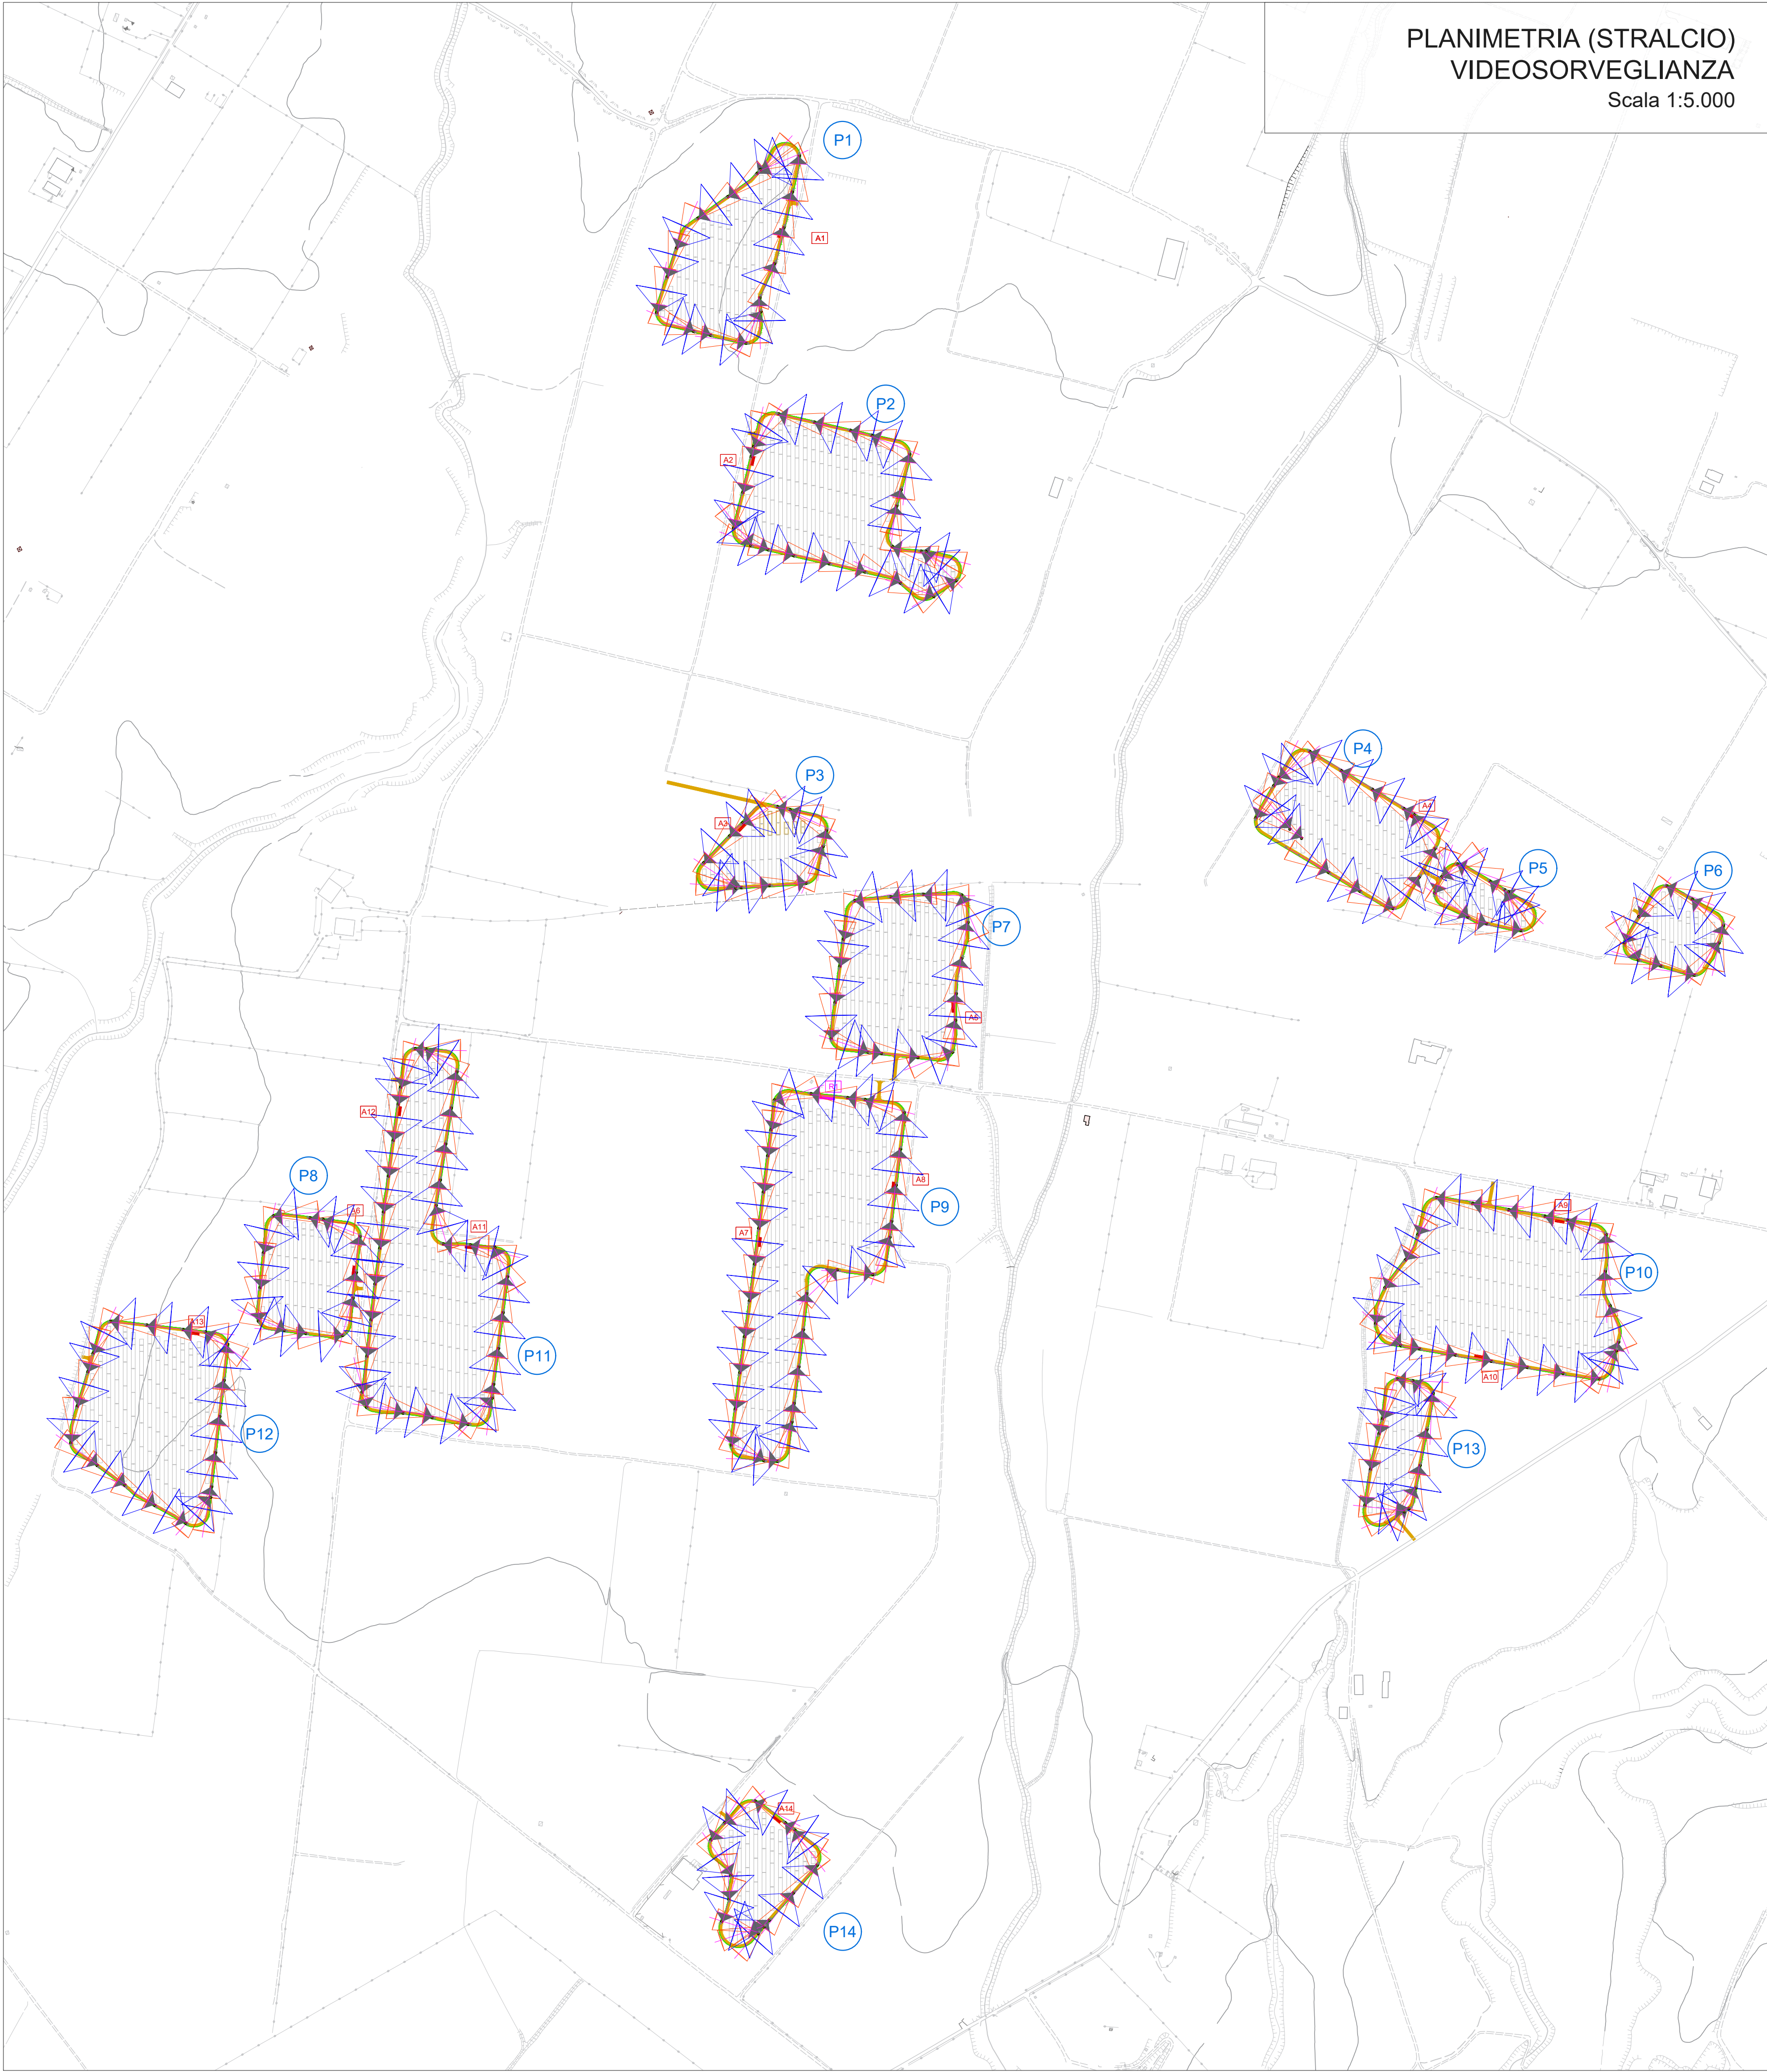


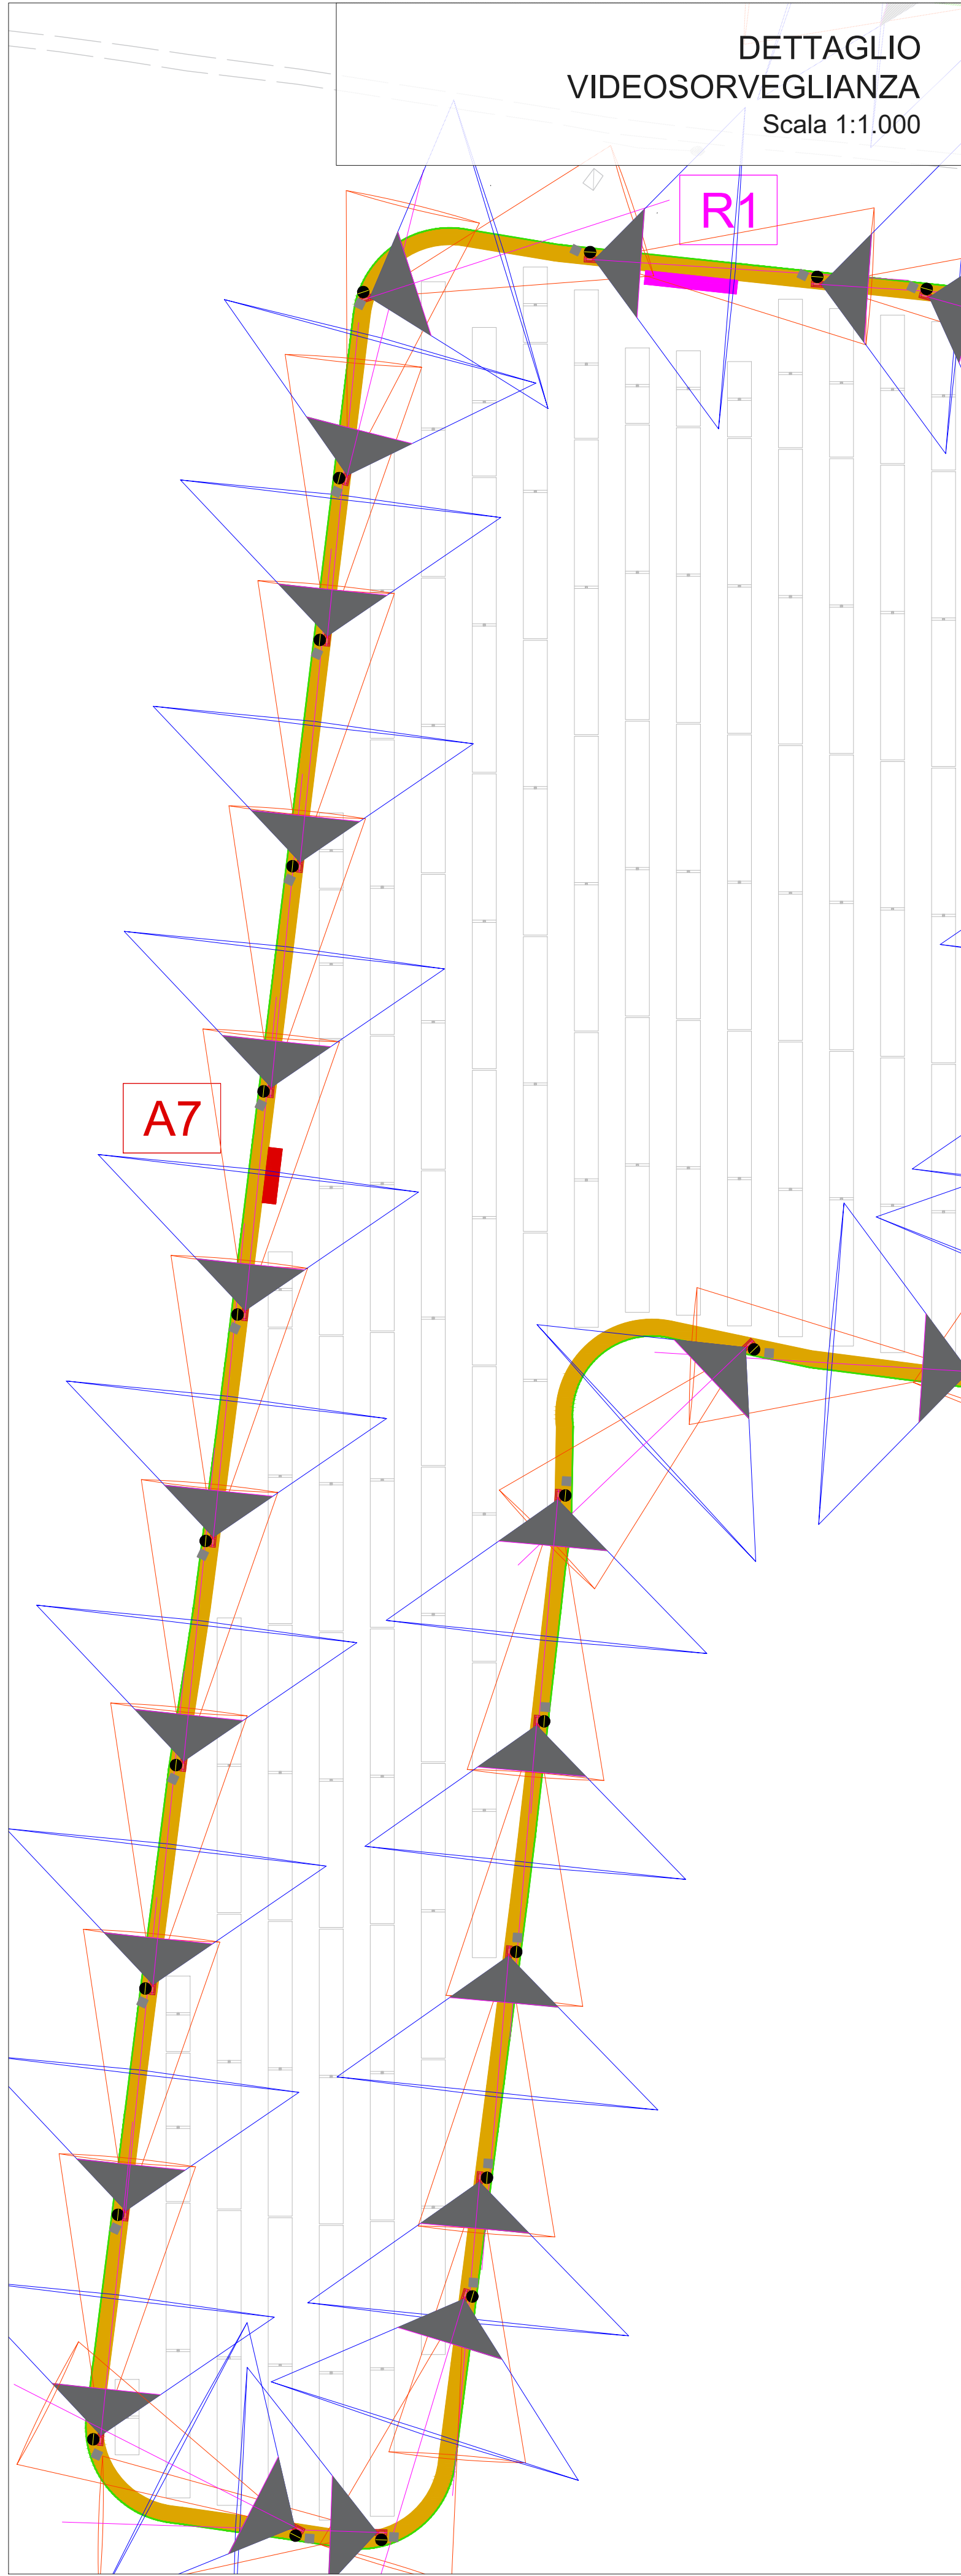

PROGETTO DELLA CENTRALE SOLARE "CORIANDOLI SOLARI"
da 56,37 MWp ad Arlena di Castro (VT)

E04
PROGETTO DEFINITIVO

Layout recinzione viabilità TVCC perimetrale
scala 1:5.000
scala 1:1.000
scala 1:20

PACIFICO
OXY CAPITAL ADVISORS

Proponente
Pacifico Olivina S.R.L.
Piazza Walther-von-der-Vogelweide 8 - 39100 (BZ)

Investitore agricolo superintensivo
OXY CAPITAL ADVISOR S.R.L.
Via A. Bertani, 6 - 20154 (MI)

OLIO DANTE

Progetto dell'inserimento paesaggistico e mitigazione
Progettista: Ing. Rolando Roberto, Ing. Giselle Roberto
Collaboratori: Ing. Marco Balzano, Ing. Simone Bonasori

Progettazione elettrica e civile
Progettista: Ing. Rolando Roberto, Ing. Giselle Roberto
Collaboratori: Ing. Marco Balzano, Ing. Simone Bonasori

Progettazione oliveto superintensivo
Progettista: Agron. Giuseppe Rutigliano

Consulenza geologia
Geol. Gennaro Ciccarelli

Consulenza archeologia
Apulika S.R.L.
Via Saverio del Lombardi, 16 - 00187 Roma

AEDES GROUP
ENGINEERING

MARE RINNOVABILI

03 - 2023

00	Prima consegna	A1+	Rolando Roberto	Giselle Roberto
01				
02				
03				
04				
05				
06				
07				