



SCHEMA A BLOCCHI

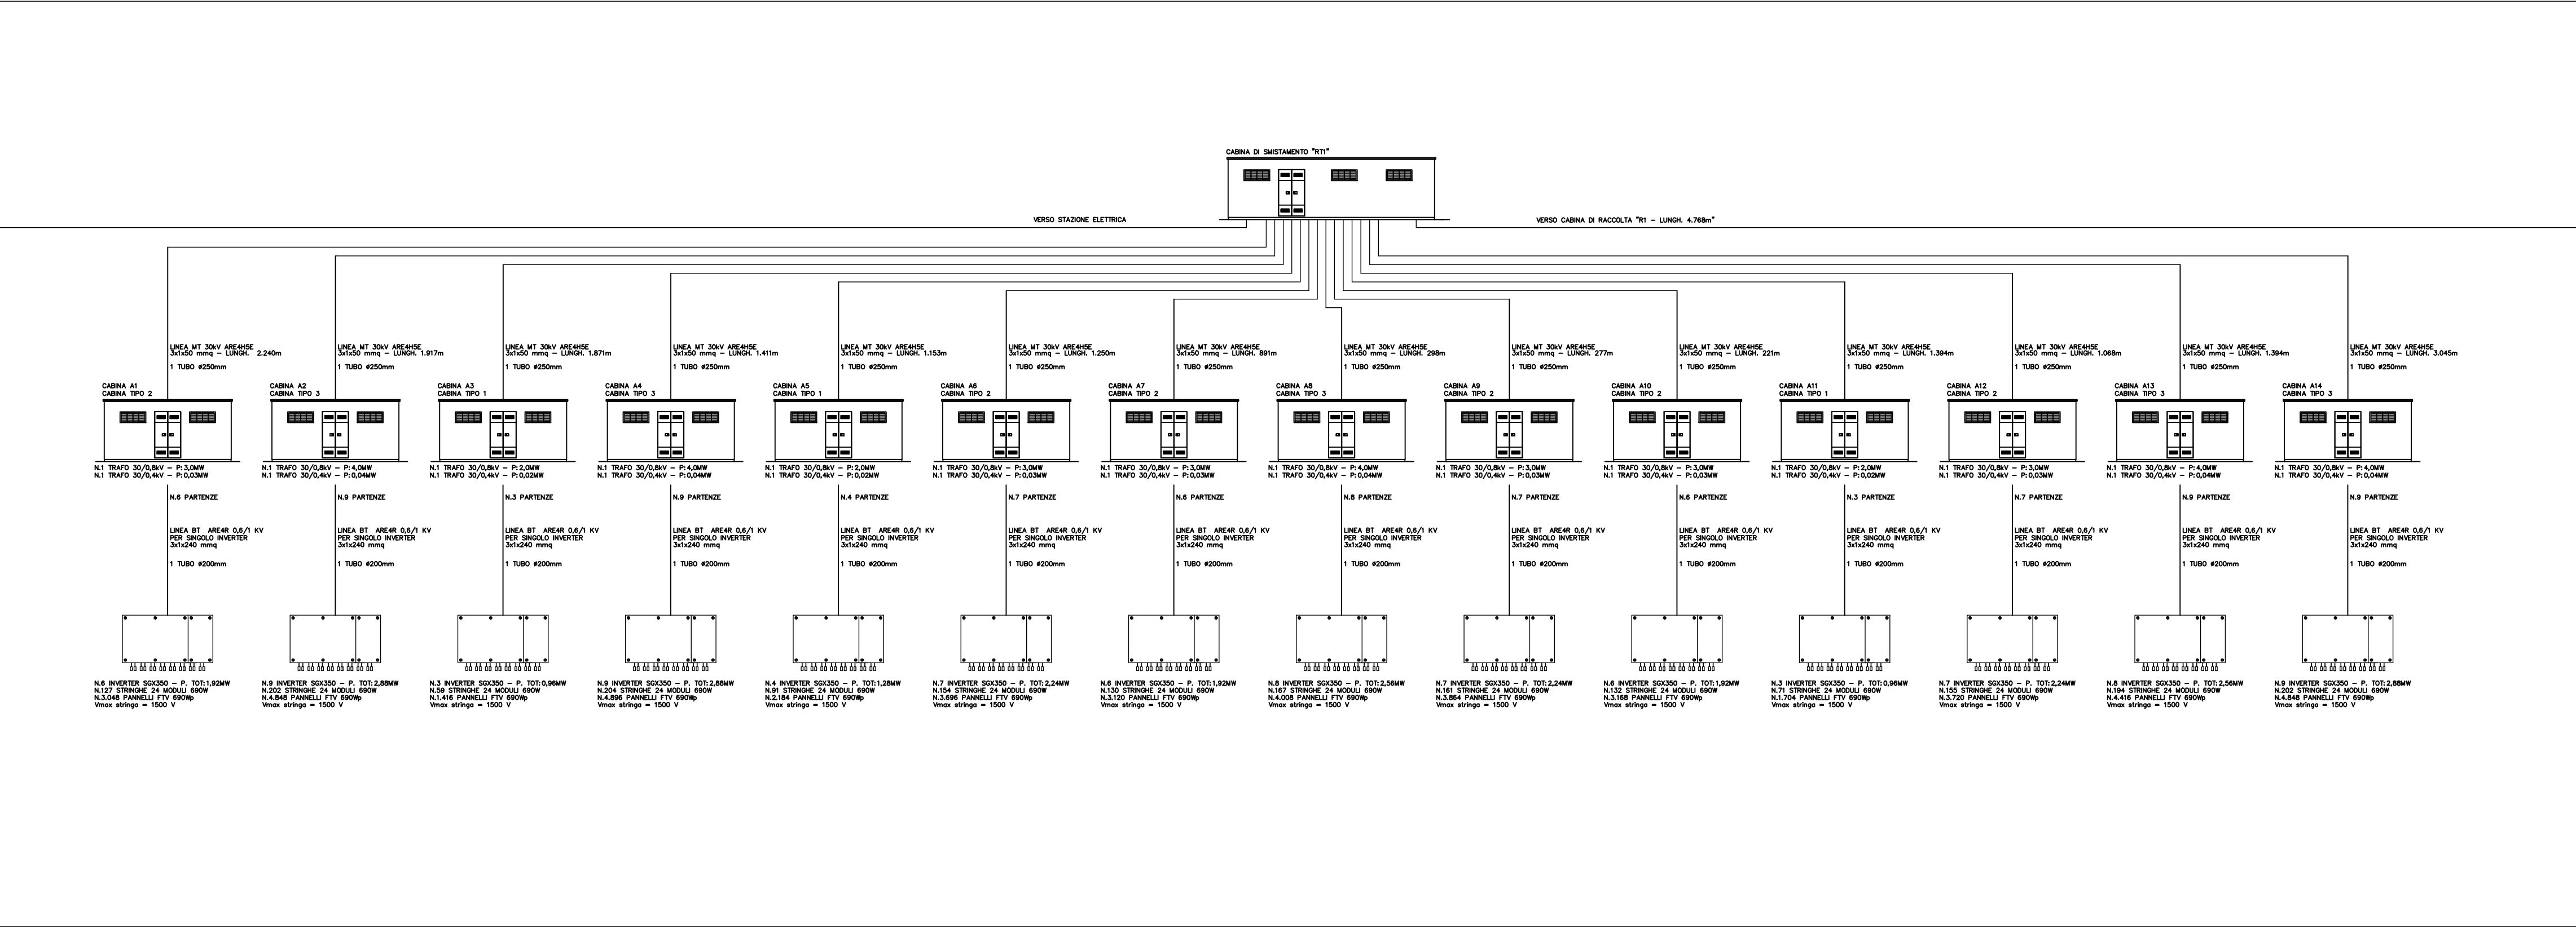

SCHEMA UNIFILARE

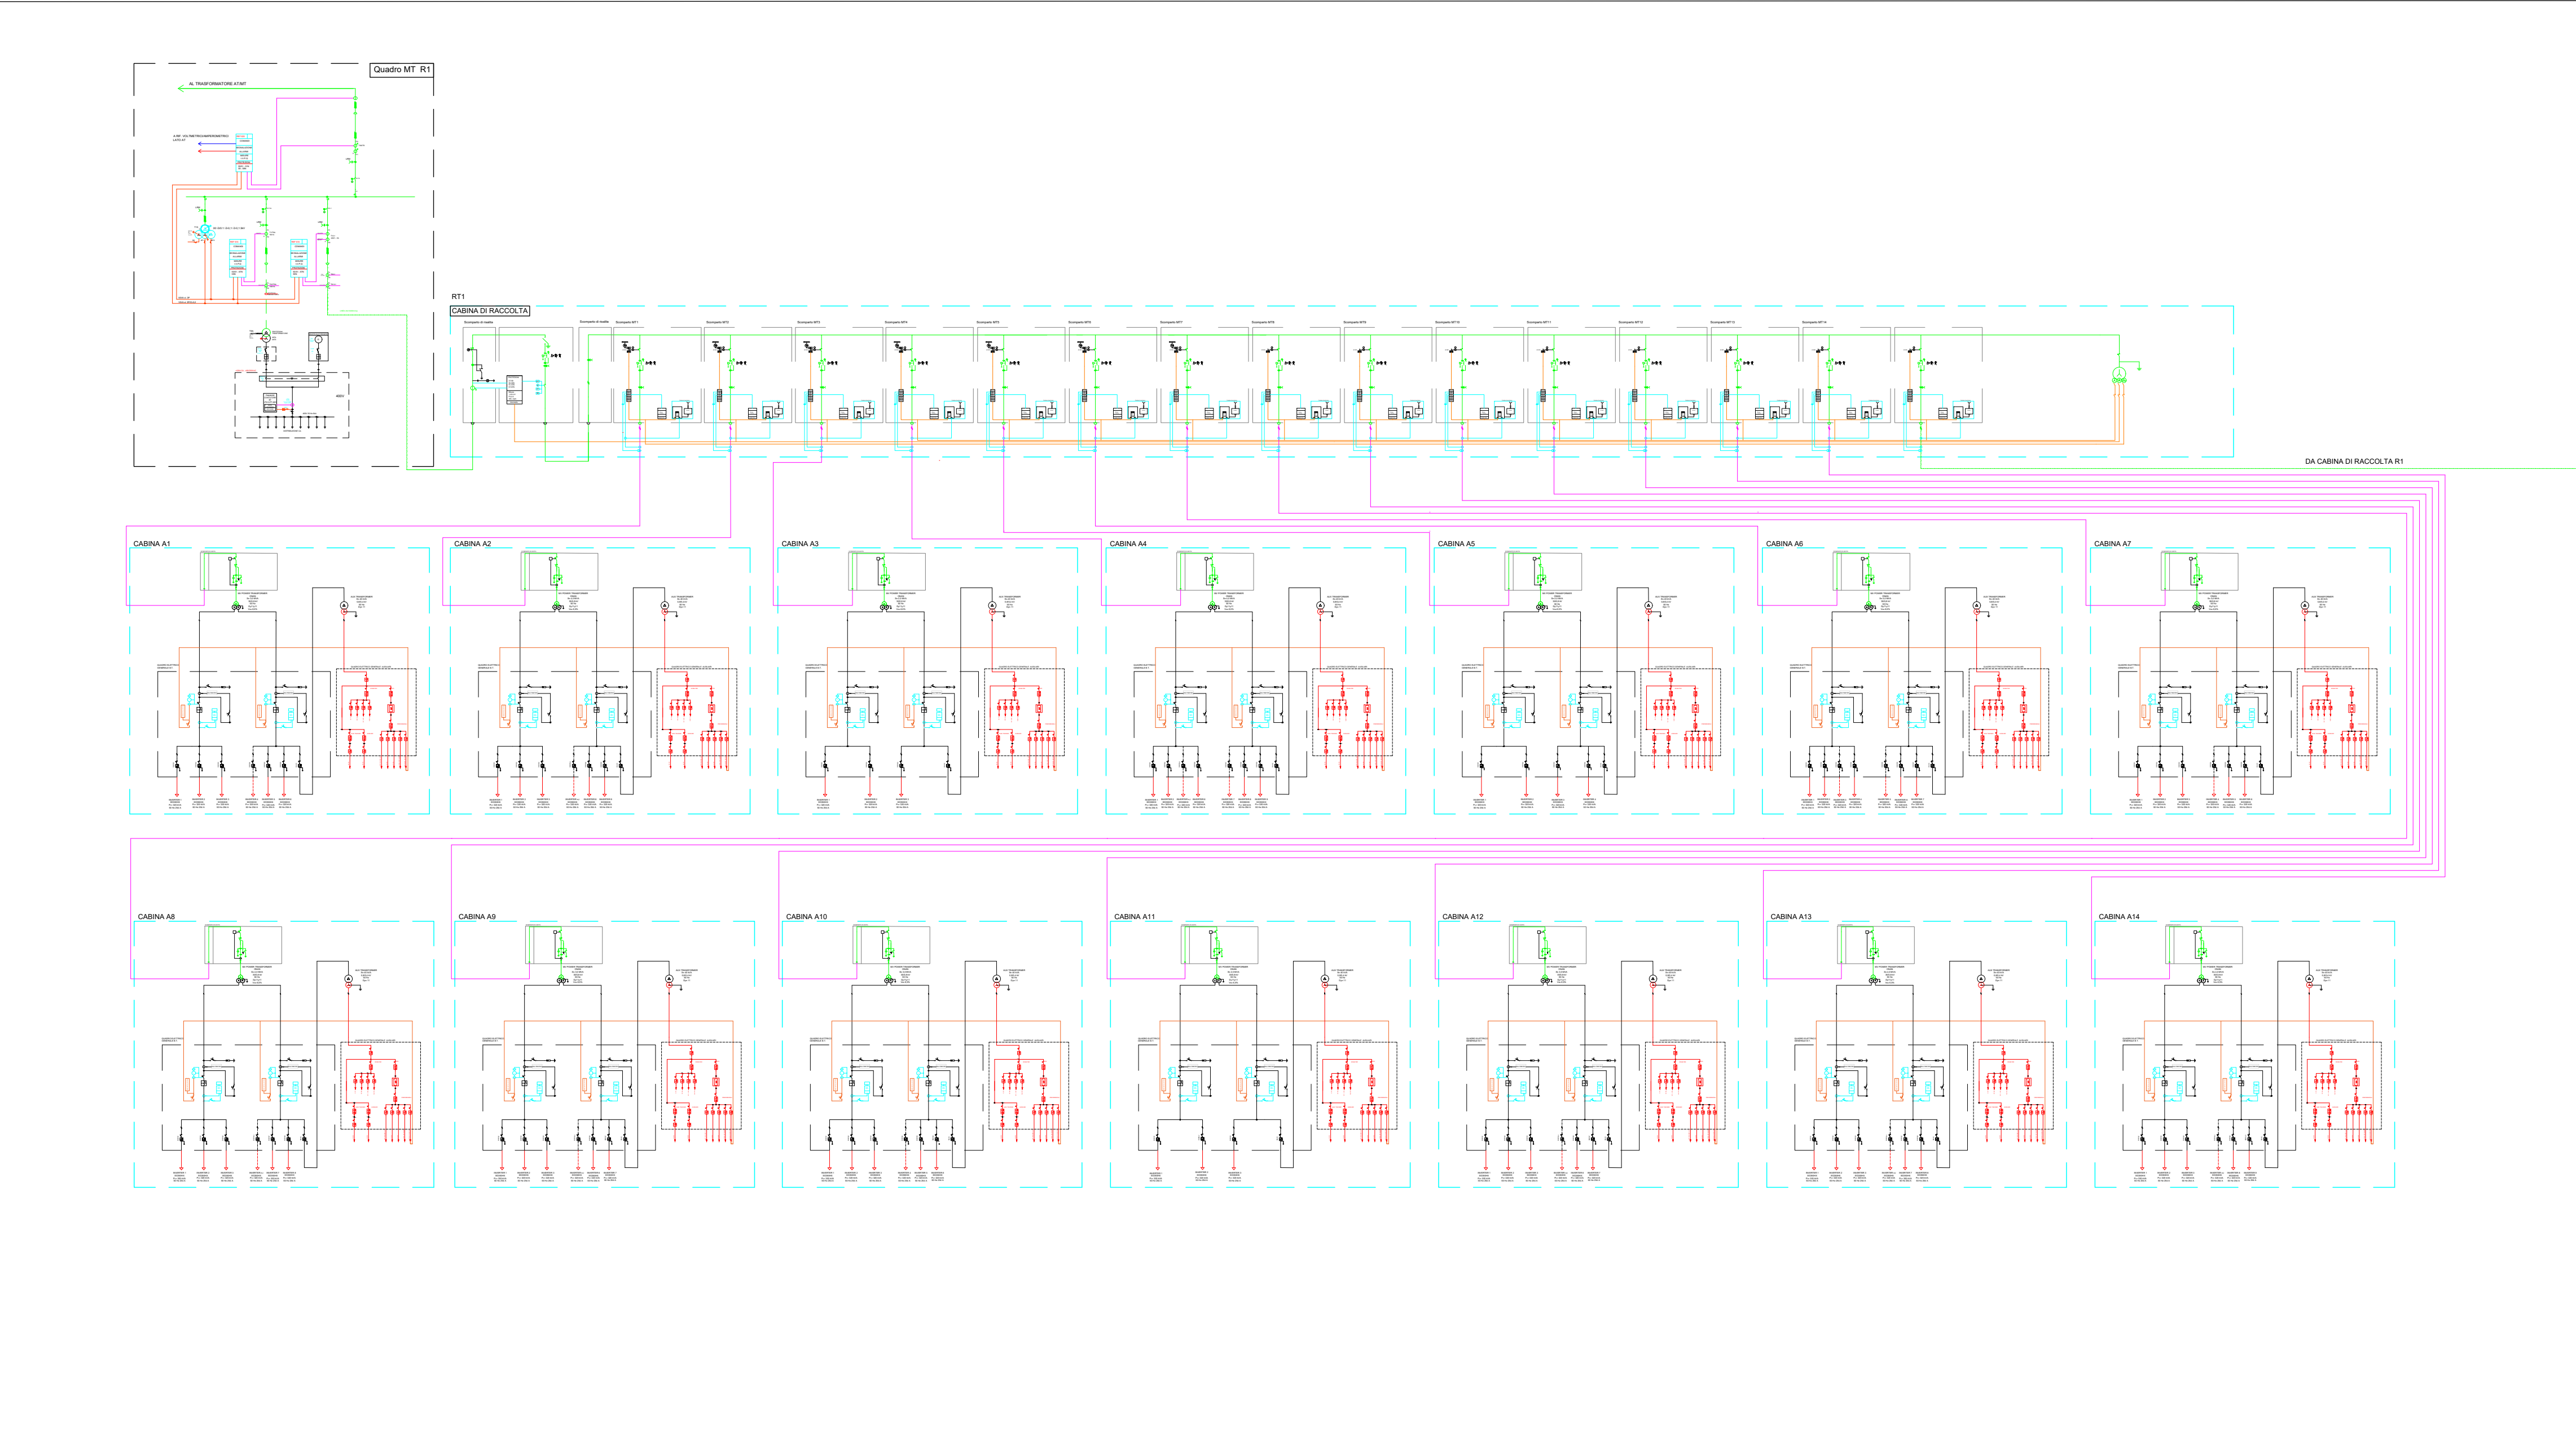

LEGENDA		IEC	ANSI		
	TRASFORMATORE DI POTENZA CON COMUTATORE SOTTO CARICO		26	RILEVATORE SOVRACCARICO	I
	TRASFORMATORE A PIU' PRESTAZIONI		27	RELAY DI MINIMA TENSIONE	Io
	MOTORE DI COMANDO		28A	TERMORESISTENZE OLIO	V
	SEZIONATORE SOTTO CARICO		49	IMMAGINE TERMICA	Vo
	INTERRUTTORE AUTOMATICO		50	RELAY CORRENTE DI CORTOCIRCUITO	cosfi
	SEZIONATORE A VUOTO		50N	RELAY DI SOVRACCARICO NEL NEUTRO	W/VARI
	TRASFORMATORE DI CORRENTE		51	RELAY CORRENTE DI SOVRACCARICO	
	TRASFORMATORE DI TENSIONE		51N	RELAY DI SOVRACCARICO NEL NEUTRO	
	CONNETTORI A SPINA		59	RELAY DI SOVRATENSIONE	
	LAMPADE PRESENZA TENSIONE		59N	SOVRATENSIONE PER GUASTO A TERRA	
	CABLE SEALING END		63	VALVOLA DI SICUREZZA RILIEVO PRESSIONE	
	MORSETTIERA DI PROVA		67N	RELAY DIREZIONALE DI TERRA	
	CONNESSIONE TRA CAVI		74C	RELAY FLUSSO OLIO	
	CONTATORE DI ENERGIA ATTIVA		81HF	RELAY SOVRAFREQUENZA	
	CONTATORE DI ENERGIA REATTIVA		81LF	RELAY BASSA FREQUENZA	
	CONNESSIONE A TERRA		86	RELAY DI BLOCCO	
	FUSIBILE		87	RELAY DIFFERENZIALE TRASFORMATORE	
	POTENZA ATTIVA		90	REGOLATORE DI TENSIONE	
	POTENZA REATTIVA		99	RELAY LIVELLO OLIO	
	POTENZA APPARENTE		79	RELAY RICHiusura	
			97	RELAY BUCHHOLDS	
DATI TECNICI					
POTENZA COMPLESSIVA INVERTER FOTOVOLTAICI				49.280 kW	
MODULI INSTALLATI (690 Wp)				81.696 pcs	
POTENZA DC CAMPO FOTOVOLTAICO				56.370,24 kW _{dc}	

PROGETTO DELLA CENTRALE SOLARE "CORIANDOLI SOLARI"
da 56,37 MWp ad Arlena di Castro (VT)

E10
PROGETTO DEFINITIVO

Schema unifilare con schema a blocchi 2



Proponente
Pacifico Olivina S.R.L.
Piazza Walther-von-der-Vogelweide,8 - 39100 (BZ)

Investitore agricolo superintensivo
OXY CAPITAL ADVISOR S.R.L.
Via A. Bertani, 6 - 20154 (MI)

studio di architettura del paesaggio

Progetto dell'inserimento paesaggistico e mitigazione
Progettista: Agr. Fabrizio Cambalo Sambiase, Arch. Alessandro Visalli
Collaboratori: Urb. Enrico Borrelli, Arch. Anna Sirica

Progettazione elettrica e civile
Progettista: Ing. Rolando Roberto, Ing. Giselle Roberto
Collaboratori: Ing. Marco Balzano, Ing. Simone Bonadini

Progettazione oliveto superintensivo
Progettista: Agron. Giuseppe Rutigliano

Consulenza geologia
Geol. Gaetano Ciccarelli

Consulenza archeologia
Apokla S.R.L.
Via SarfAnna dei Lombardi, 16 - 80134 (NA)

rev	descrizione	formato	elaborazione	controllo	approvazione
00	Prima consegna	A1	Rolando Roberto	Giselle Roberto	Rolando Roberto
01					
02					
03					
04					
05					
06					
07					