



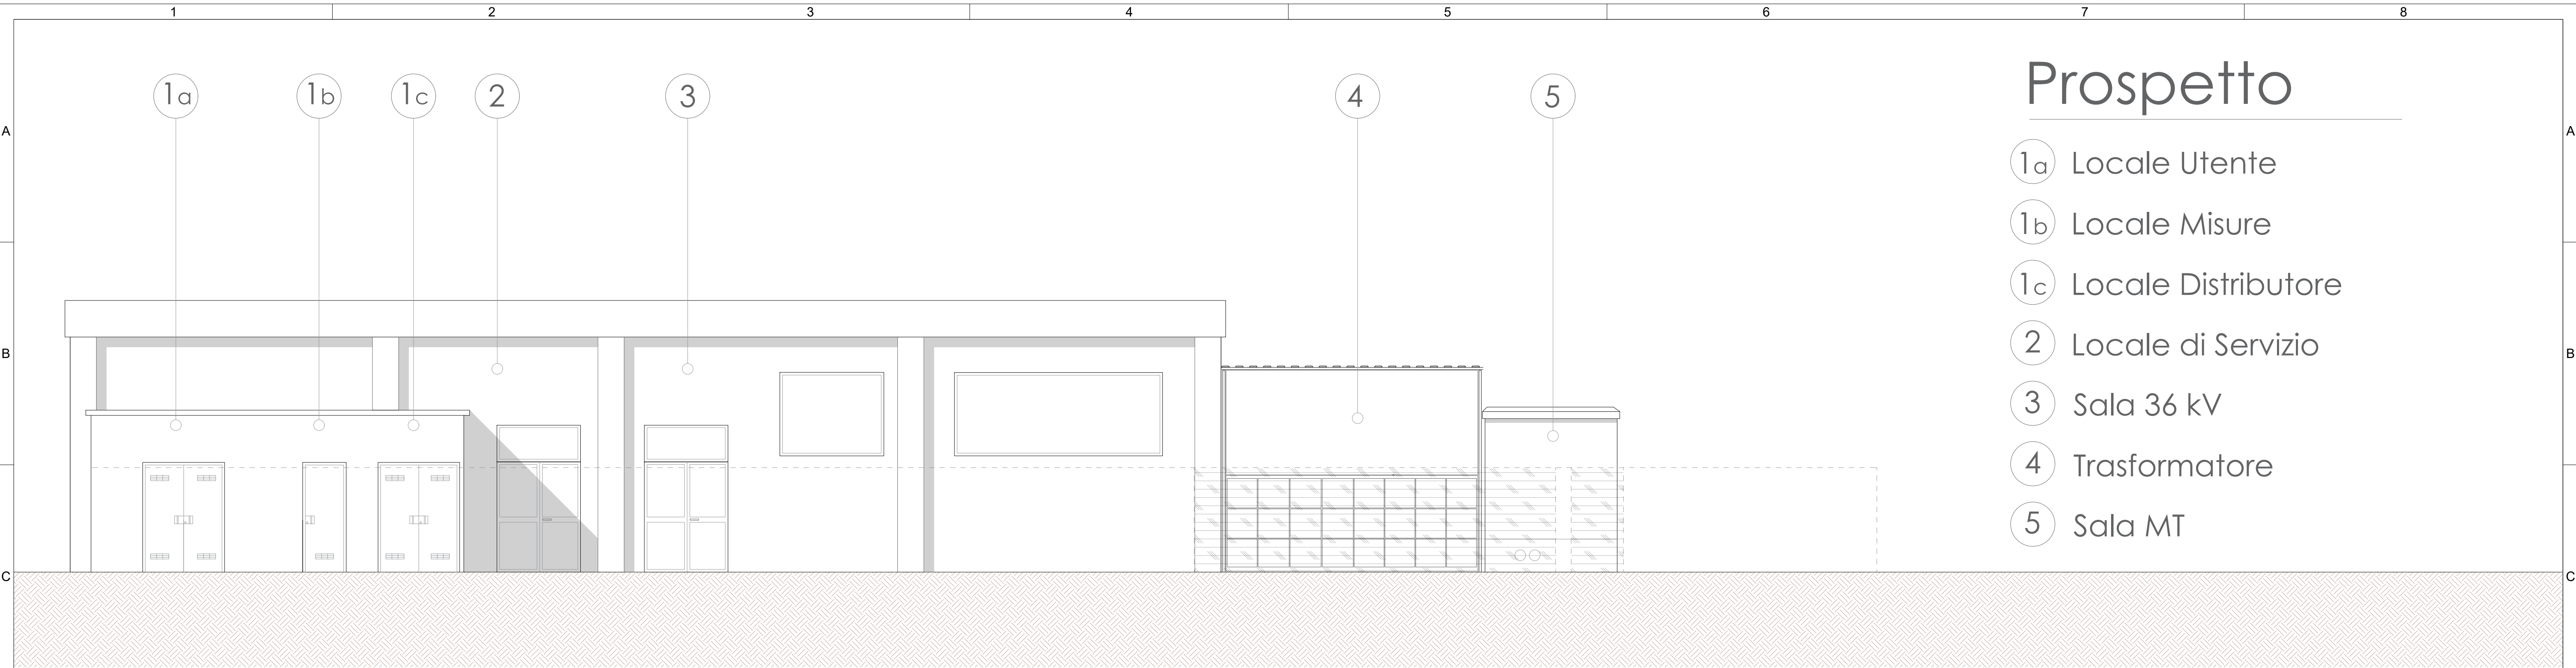

Prospetto

- 1a Locale Utente
- 1b Locale Misure
- 1c Locale Distributore
- 2 Locale di Servizio
- 3 Sala 36 kV
- 4 Trasformatore
- 5 Sala MT

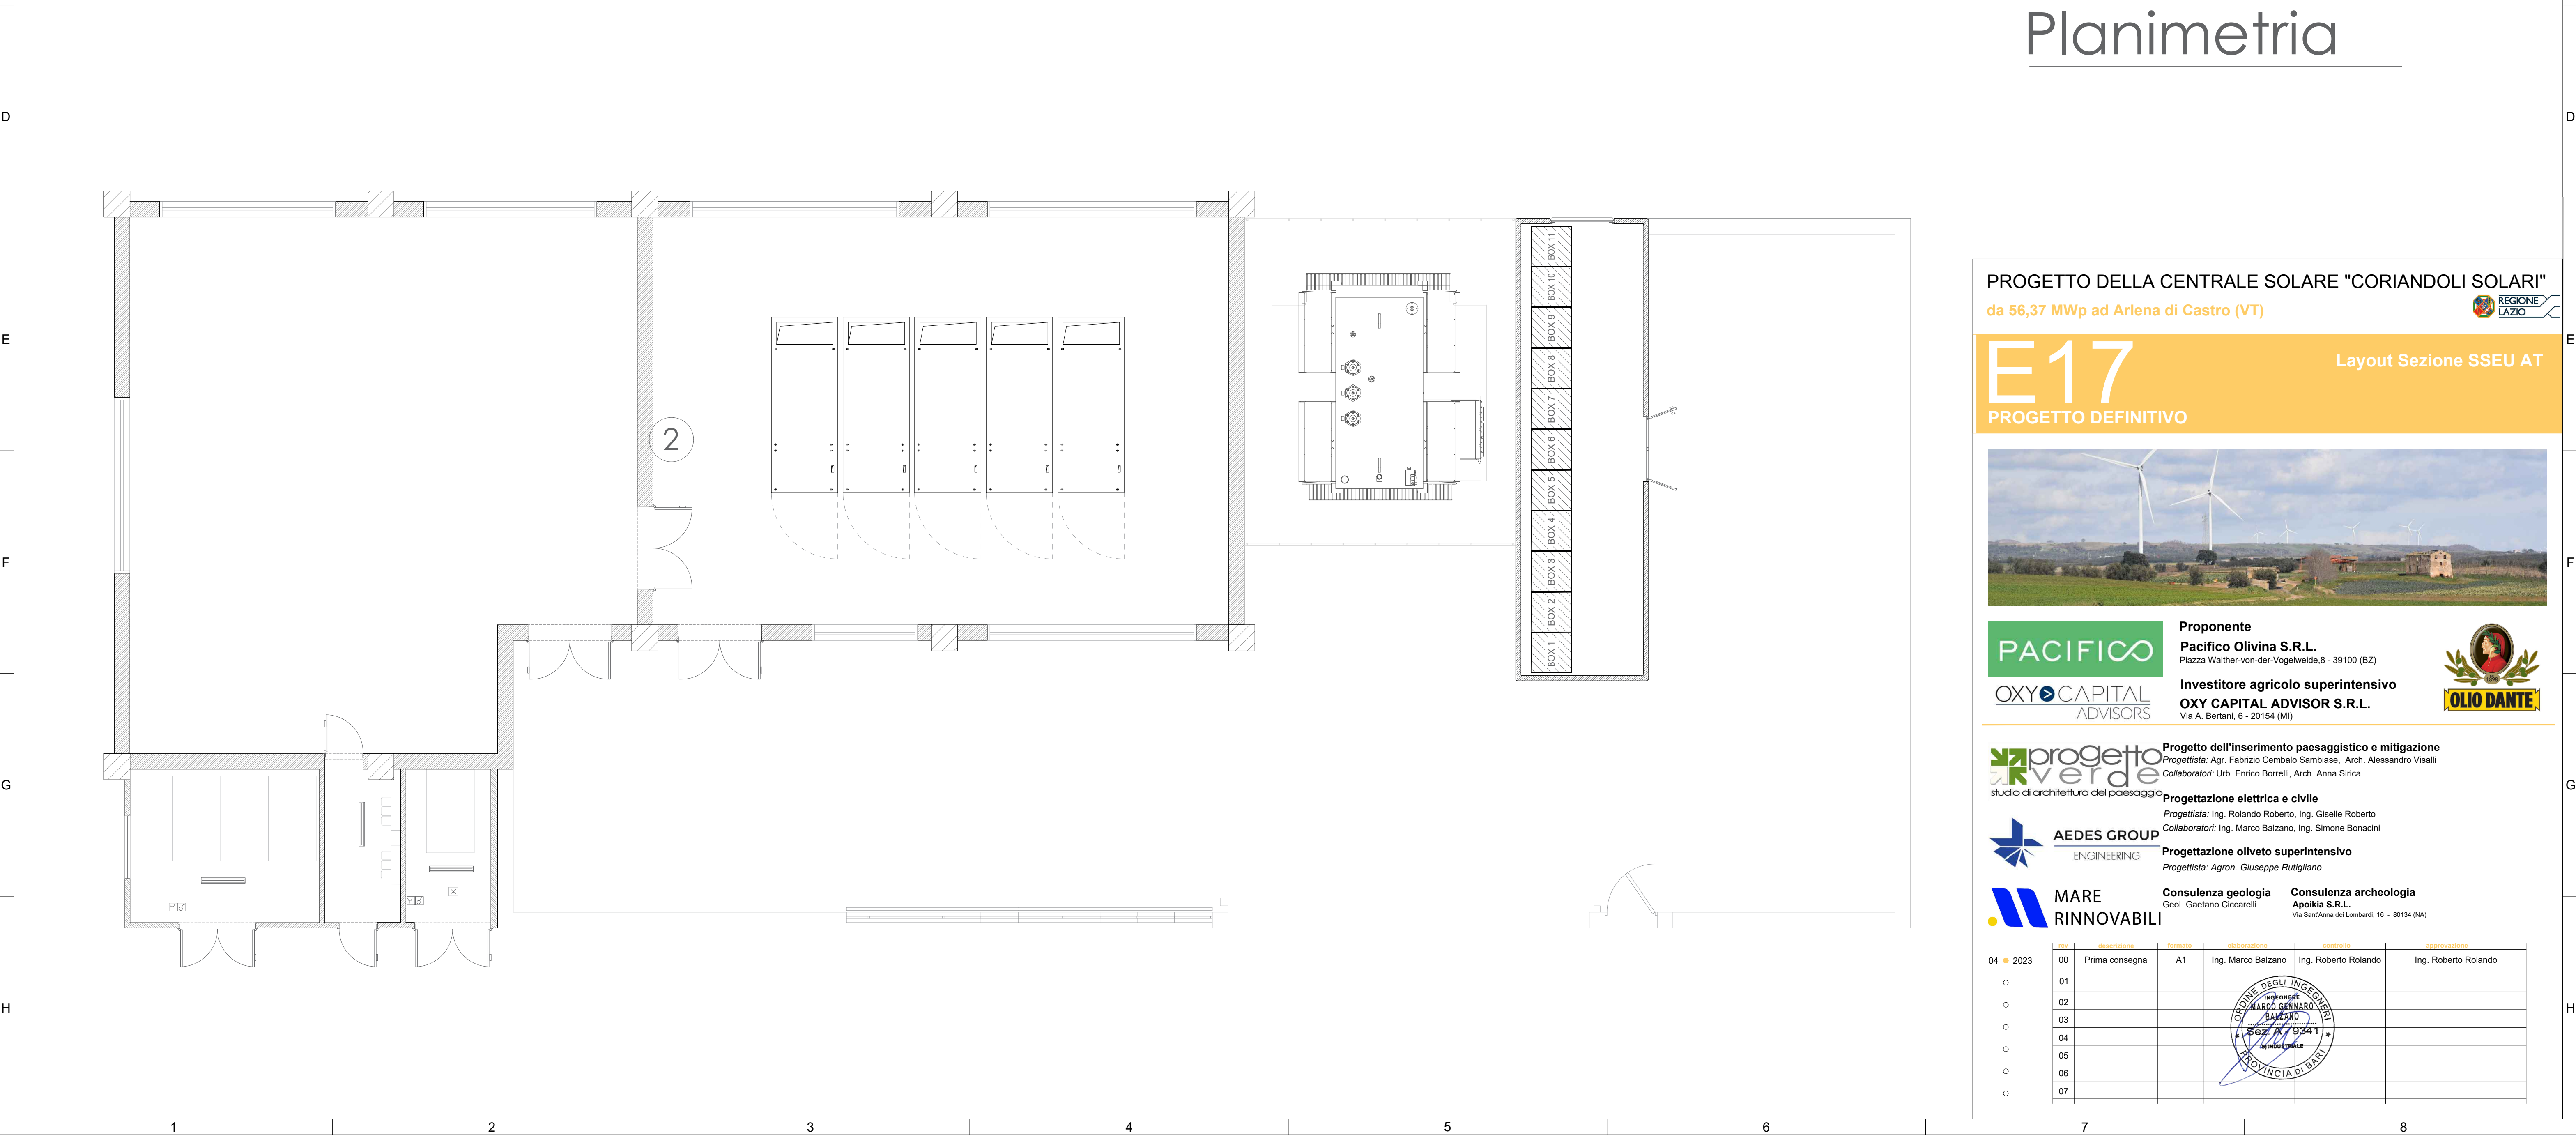

Planimetria

PROGETTO DELLA CENTRALE SOLARE "CORIANDOLI SOLARI"
da 56,37 MWp ad Arlena di Castro (VT)



E17
PROGETTO DEFINITIVO

Layout Sezione SSEU AT



Proponente
Pacifico Olivina S.R.L.
Piazza Walther-von-der-Vogelweide, 8 - 39100 (BZ)

Investitore agricolo superintensivo
OXY CAPITAL ADVISOR S.R.L.
Via A. Bertani, 6 - 20154 (MI)



Progetto dell'inserimento paesaggistico e mitigazione
Progettista: Agr. Fabrizio Cembalo Sambiasi, Arch. Alessandro Visalli
Collaboratori: Urb. Enrico Borrelli, Arch. Anna Sirica



Progettazione elettrica e civile
Progettista: Ing. Rolando Roberto, Ing. Giselle Roberto
Collaboratori: Ing. Marco Balzano, Ing. Simone Bonacini



Progettazione oliveto superintensivo
Progettista: Agron. Giuseppe Rutigliano

Consulenza geologia
Geol. Gaetano Ciccarelli

Consulenza archeologia
Apoikia S.R.L.
Via Sant'Anna dei Lombardi, 16 - 80134 (NA)

Rev.	descrizione	formato	elaborazione	controllo	approvazione
00	Prima consegna	A1	Ing. Marco Balzano	Ing. Roberto Rolando	Ing. Roberto Rolando
01					
02					
03					
04					
05					
06					
07					

