


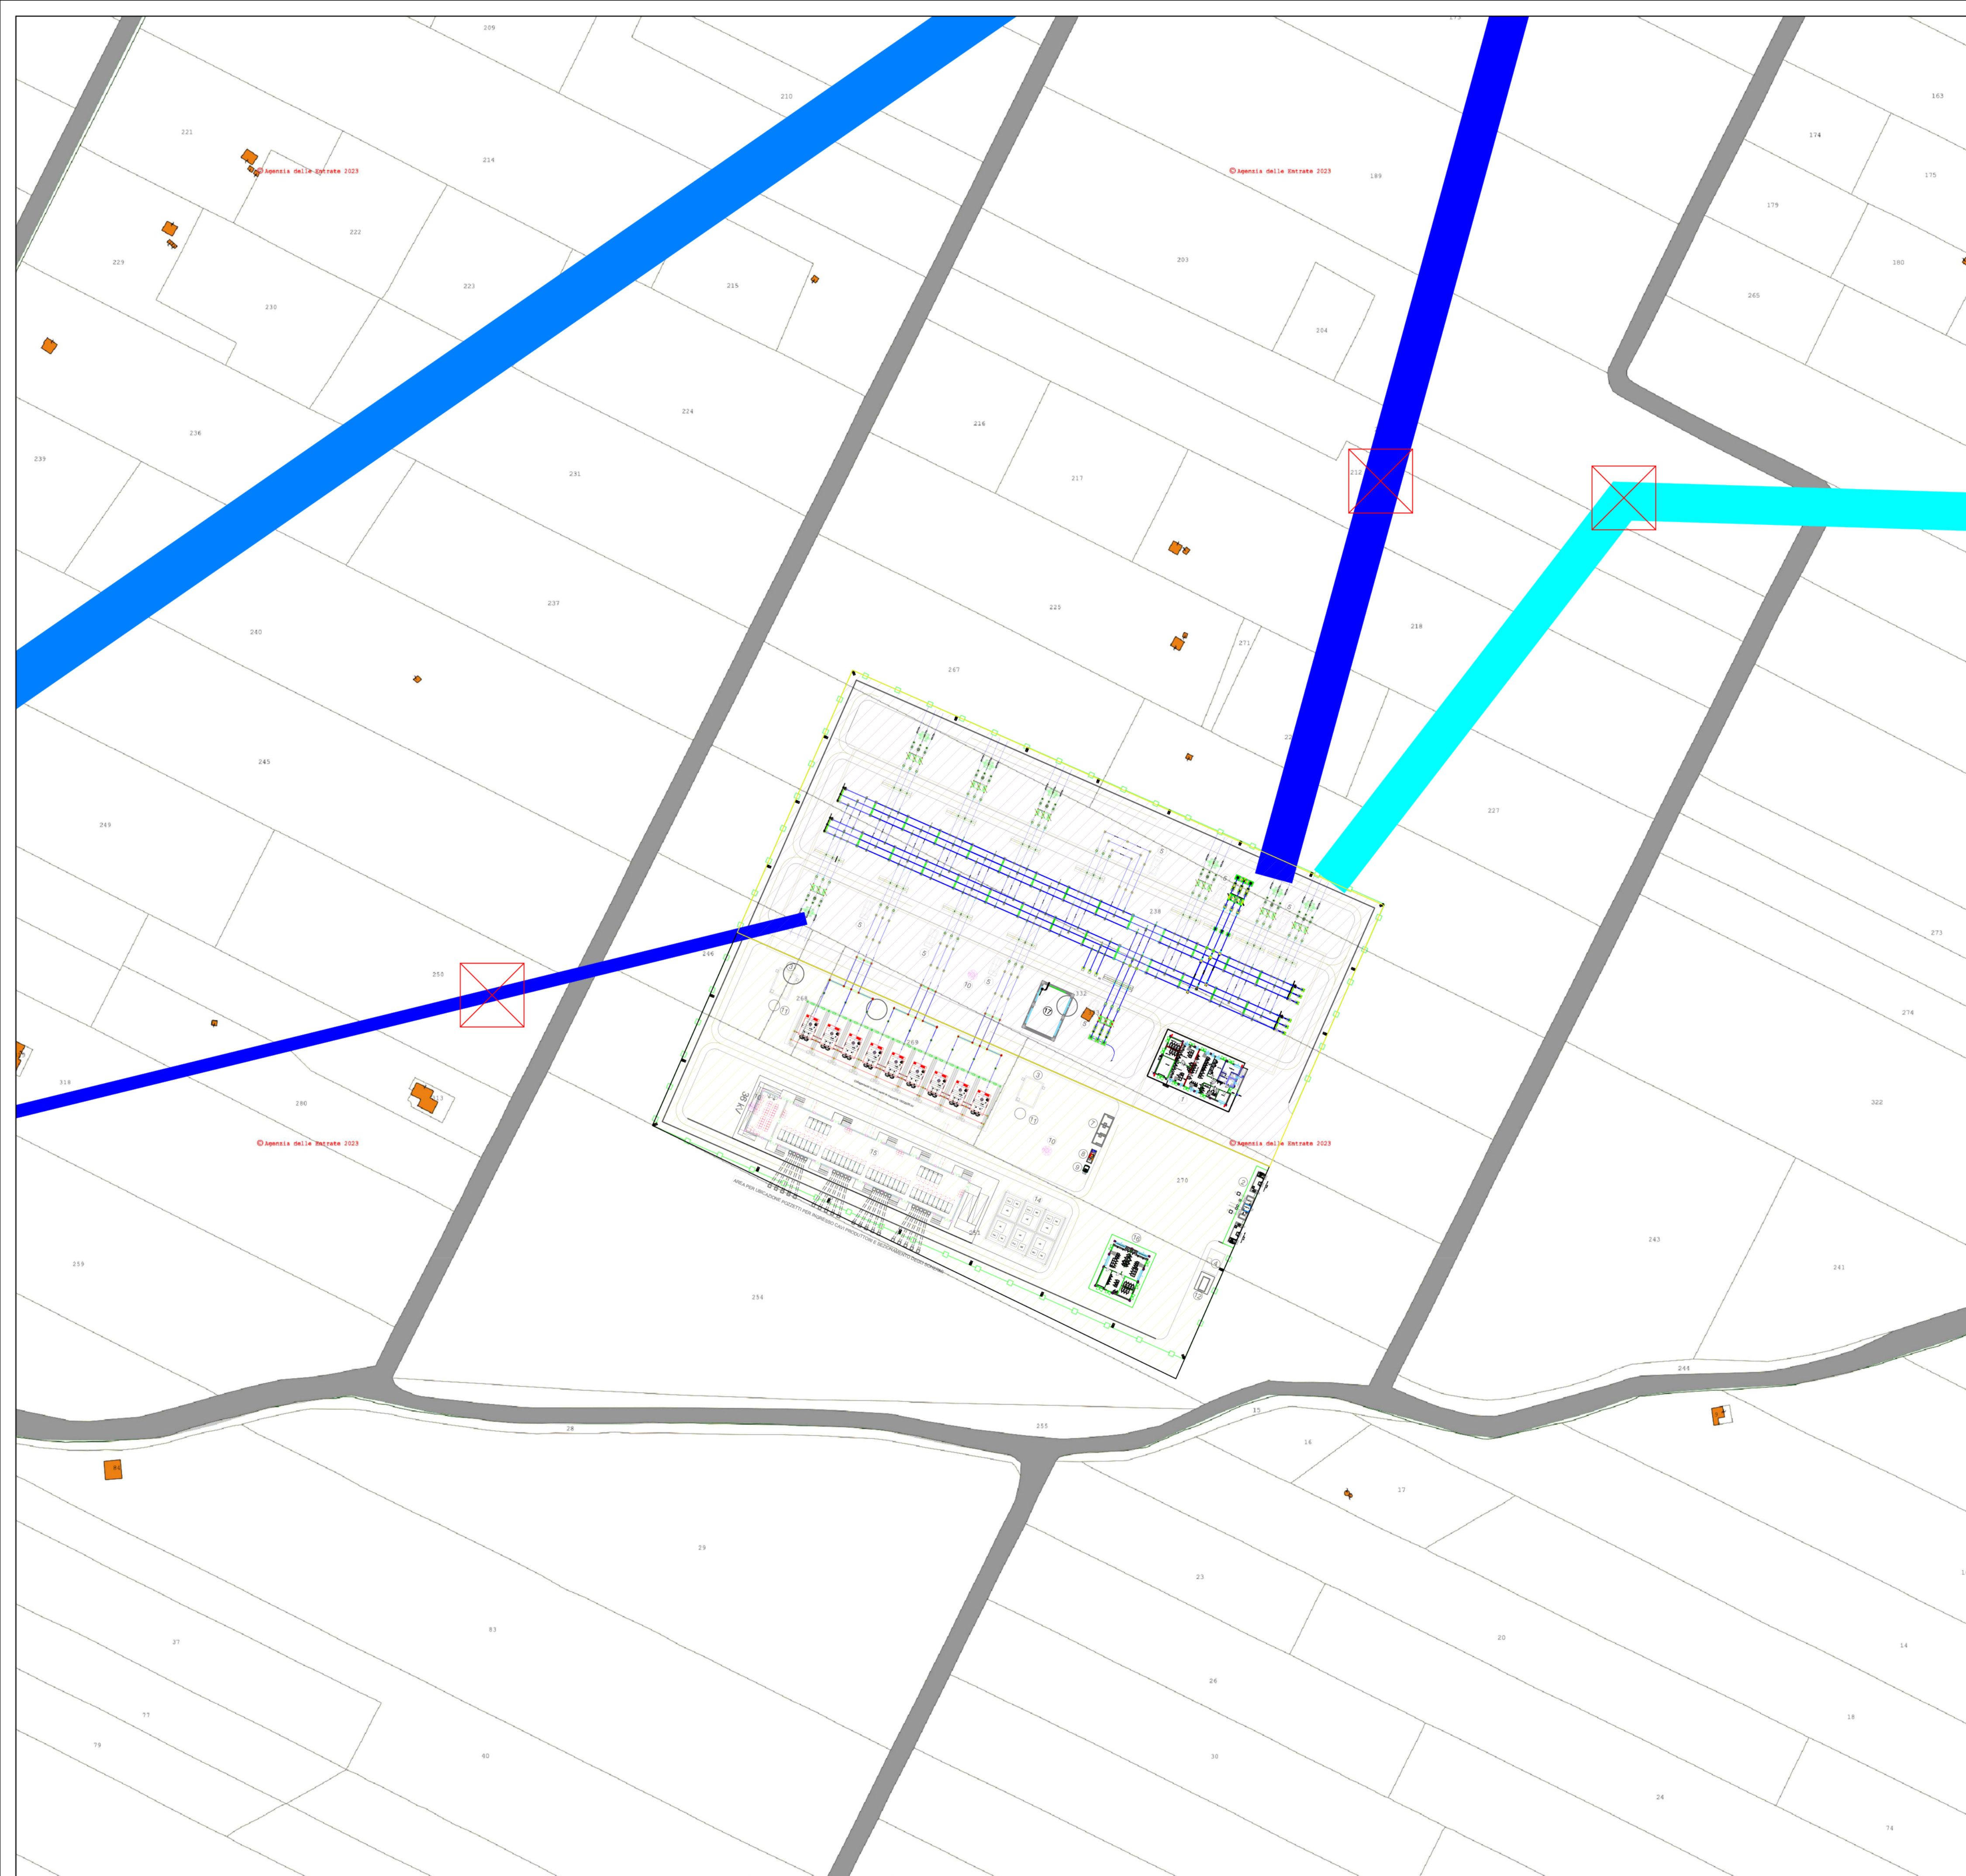

LEGENDA

- Nuova SE "Canino" lato 36 kV
- Nuova SE "Canino" lato 150 kV
- Sostegno

PROGETTO DELLA CENTRALE SOLARE "CORIANDOLI SOLARI"
da 56,37 MWp ad Arlena di Castro (VT)



E30
PROGETTO DEFINITIVO

Opere rete Catastale



Proponente
Pacifico Olivina S.R.L.
Piazza Walther-von-der-Vogelweide, 8 - 39100 (BZ)

Investitore agricolo superintensivo
OXY CAPITAL ADVISOR S.R.L.
Via A. Bertani, 6 - 20154 (MI)



Progetto dell'inserimento paesaggistico e mitigazione
Progettista: Agr. Fabrizio Cembalo Sambiasi, Arch. Alessandro Viselli
Collaboratori: Urb. Enrico Borrelli, Arch. Anna Sirica



Progettazione elettrica e civile
Progettista: Ing. Rolando Roberto, Ing. Giselle Roberto
Collaboratori: Ing. Marco Balzano, Ing. Simone Bonacini

Progettazione oliveto superintensivo
Progettista: Agron. Giuseppe Rutigliano



Consulenza geologia
Geol. Gaetano Ciccarelli

Consulenza archeologia
Apolka S.R.L.
Via Sant'Anna dei Lombardi, 16 - 80134 (NA)



03	2023	00	Prima consegna		Giovanni Saraceno	Giovanni Saraceno	Giovanni Saraceno
		01					
		02					
		03					
		04					
		05					
		06					
		07					