


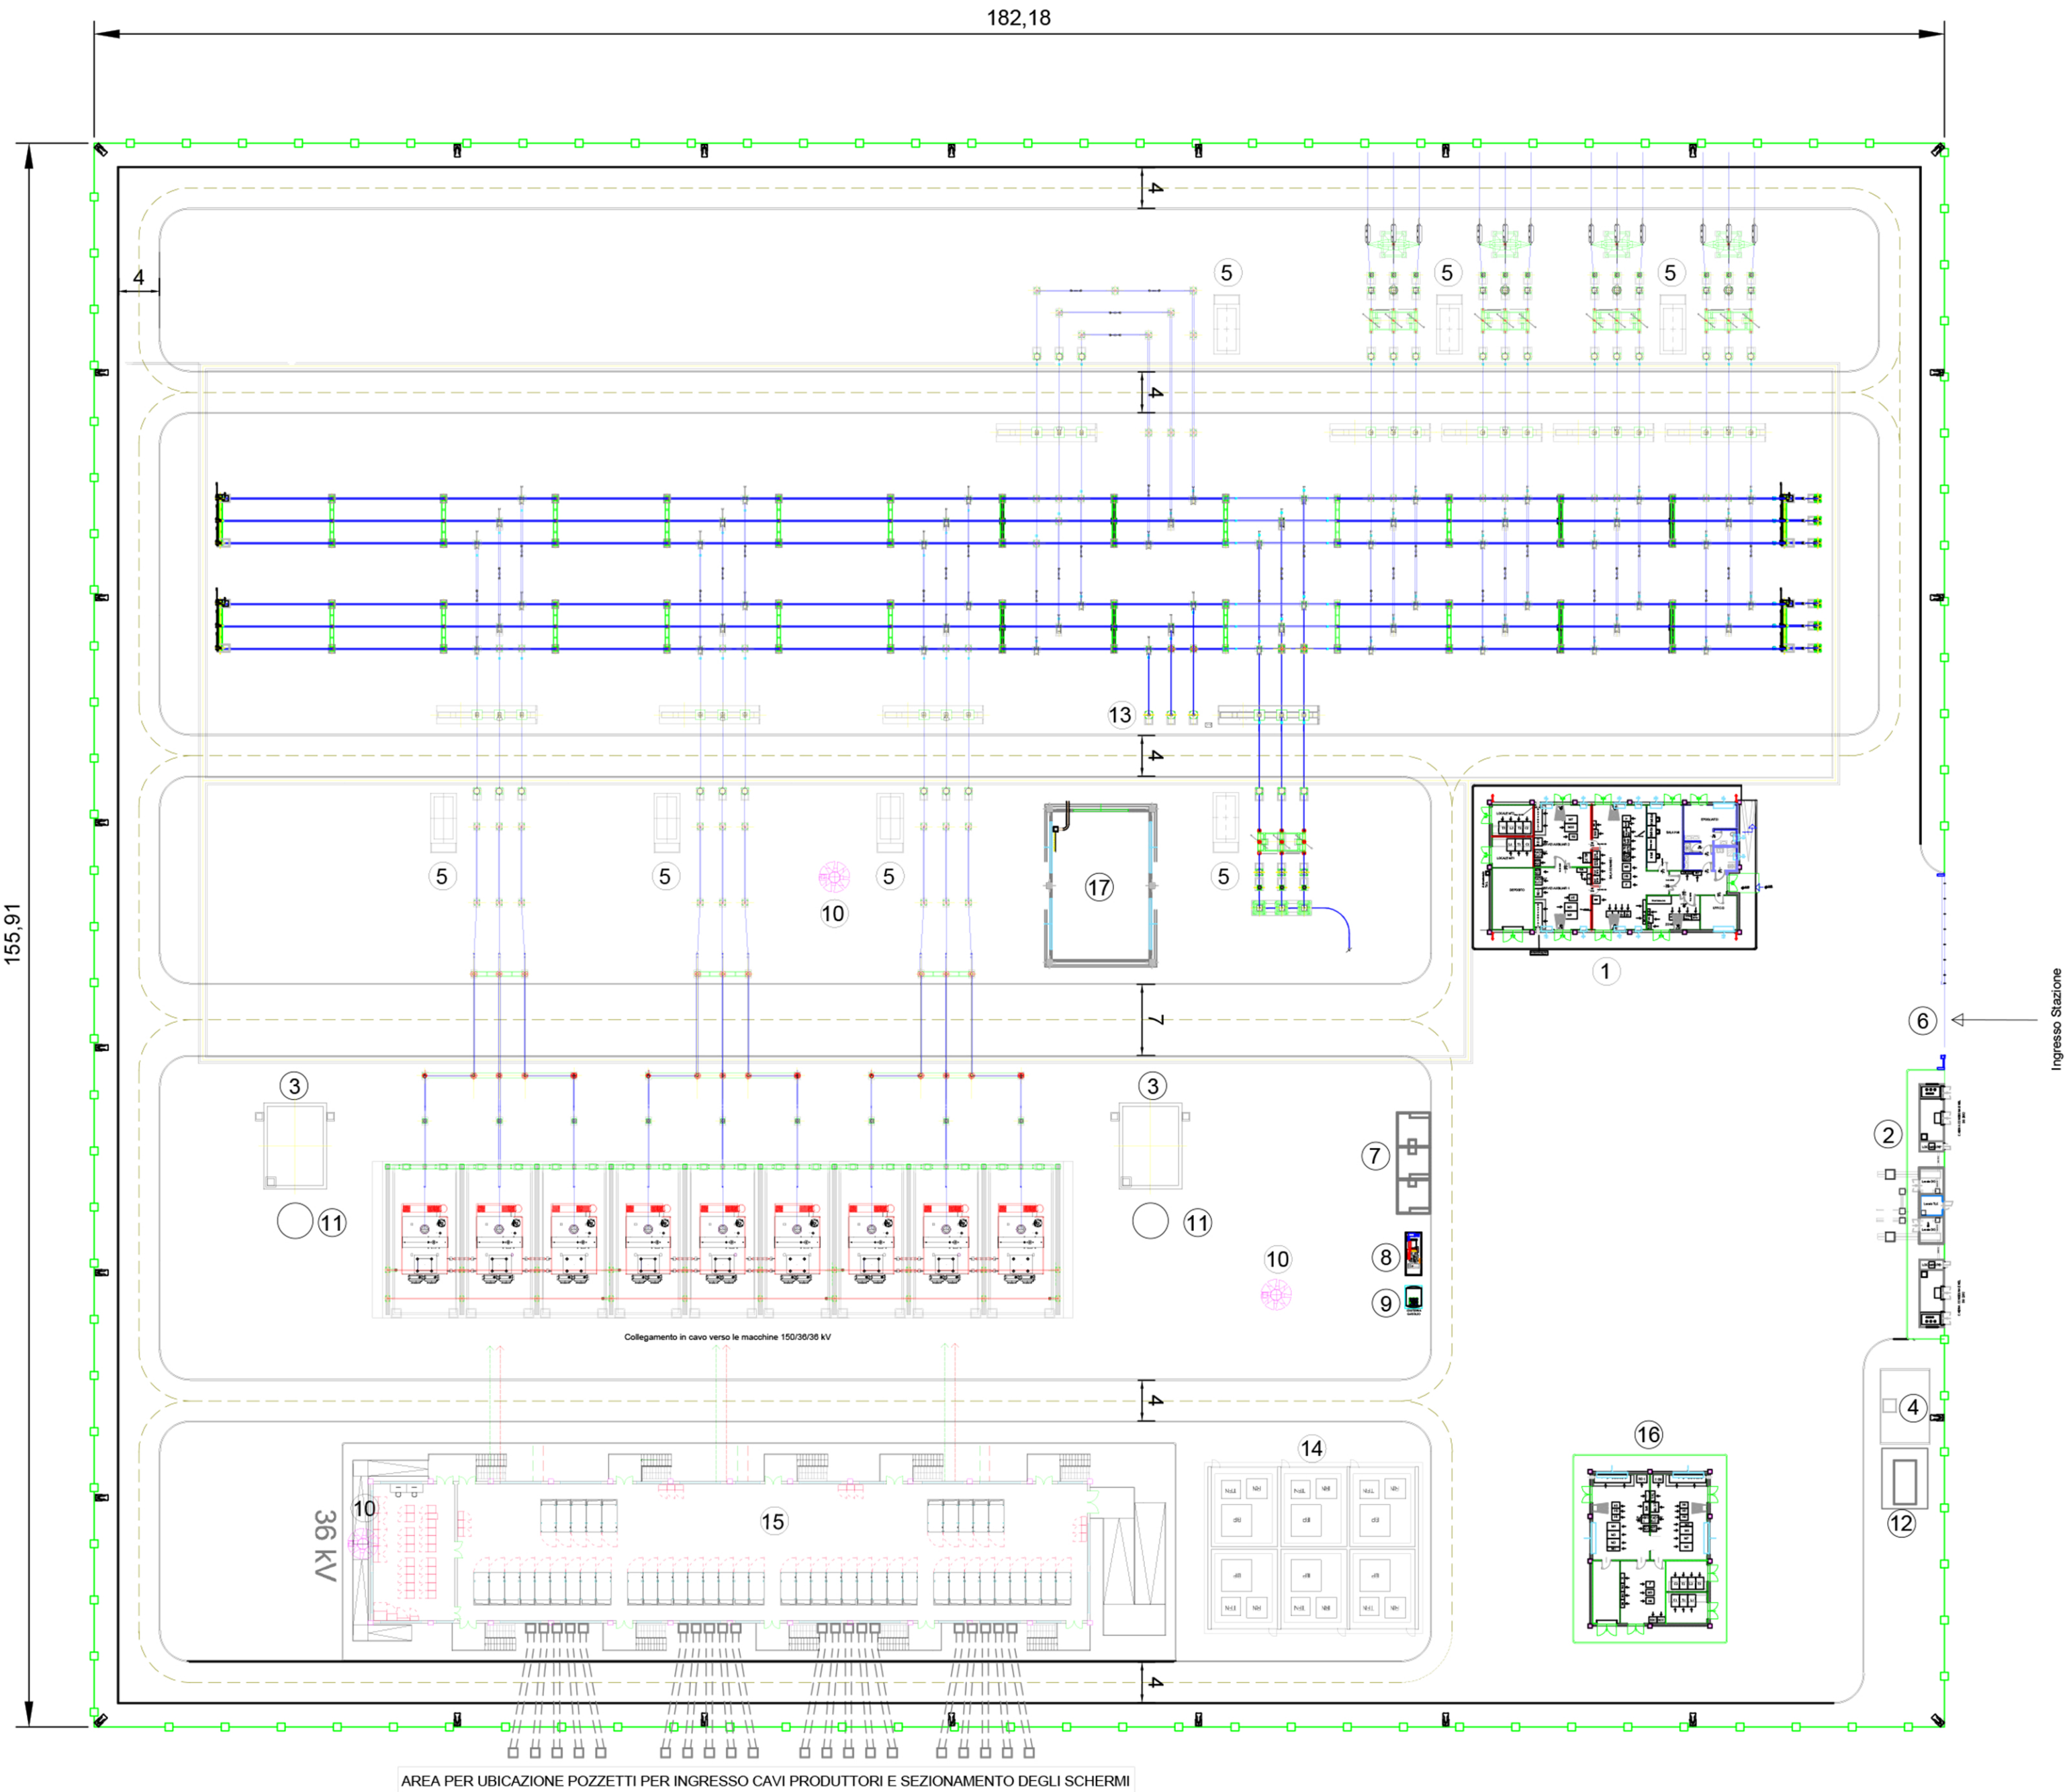

LEGENDA

- 1 EDIFICIO COMANDI
- 2 EDIFICIO PUNTI DI CONSEGNA ALIM. MT S.A.
- 3 VASCA RACCOLTA OLIO TRASFORMATORI
- 4 VASCA RISERVA VV.F.
- 5 CHIOSCHI APP. PERIFERICHE SISTEMA DI CONTROLLO
- 6 CANCELLO CARRAIO APRIBILE A DUE ANTE
- 7 FONDAZIONE TRASFORMATORI MT/bt (con copertura)
- 8 GE
- 9 SERBATOIO GASOLIO INTERRATO
- 10 TORRE FARO
- 11 DISOLEATORE
- 12 LOCALE POMPE VV.FF
- 13 TRASFORMATORI INDUTTIVI DI POTENZA (TIP)
- 14 BOBINE DI PETERSEN, TRASFORMATORE FORMATORE DI NEUTRO E RESISTENZA DI NEUTRO
- 15 EDIFICIO QUADRI 36KV
- 16 EDIFICIO SERVIZI AUSILIARI
- 17 EDIFICIO MAGAZZINO

NOTE:

Il posizionamento delle torri faro è indicativo, la loro esatta collocazione dovrà essere verificata con un calcolo illuminotecnico puntuale

Il basamento con singolo binario può sostenere gli ATR fino a 250 MVA. Il basamento con doppio binario può sostenere gli ATR da 400 MVA.

PROGETTO DELLA CENTRALE SOLARE "CORIANDOLI SOLARI"
da 56,37 MWp ad Arlena di Castro (VT)

E38 Opere rete Planimetria Elettromeccanica
PROGETTO DEFINITIVO

PACIFICO Proponente
Pacifico Olivina S.R.L.
Piazza Walther von der Vogelweide 3 - 39100 (BZ)

OXY CAPITAL ADVISORS Investitore agricolo supervisivo
OXY CAPITAL ADVISOR S.R.L.
Via A. Bertani, 6 - 20154 (MI)

progetto verde Progetto dell'inserimento paesaggistico e mitigazione
Progettista: Agr. Fabrizio Cembalo Sarnese, Arch. Alessandro Visalli
Collaboratori: Lito, Enrico Bonelli, Arch. Anna Sinica

AEDES GROUP Progettazione elettrica e civile
Progettista: Ing. Riccardo Roberto, Ing. Giulio Roberto
Collaboratori: Ing. Marco Balzano, Ing. Simone Bonacci

MARE RINNOVABILI Progettazione oliveto supervisivo
Progettista: Agron. Giuseppe Rutigliano

Consulenza geologia Consulenza archeologia
Geo. Gaetano Ciccarelli Apokis S.R.L.
Via San Felice del Bene, 16 - 87134 (CS)

03 - 2023

	01	02	03	04	05	06	07
01	Prima consegna	Giovanni Saraceno	Giovanni Saraceno	Giovanni Saraceno			
02							
03							
04							
05							
06							
07							