
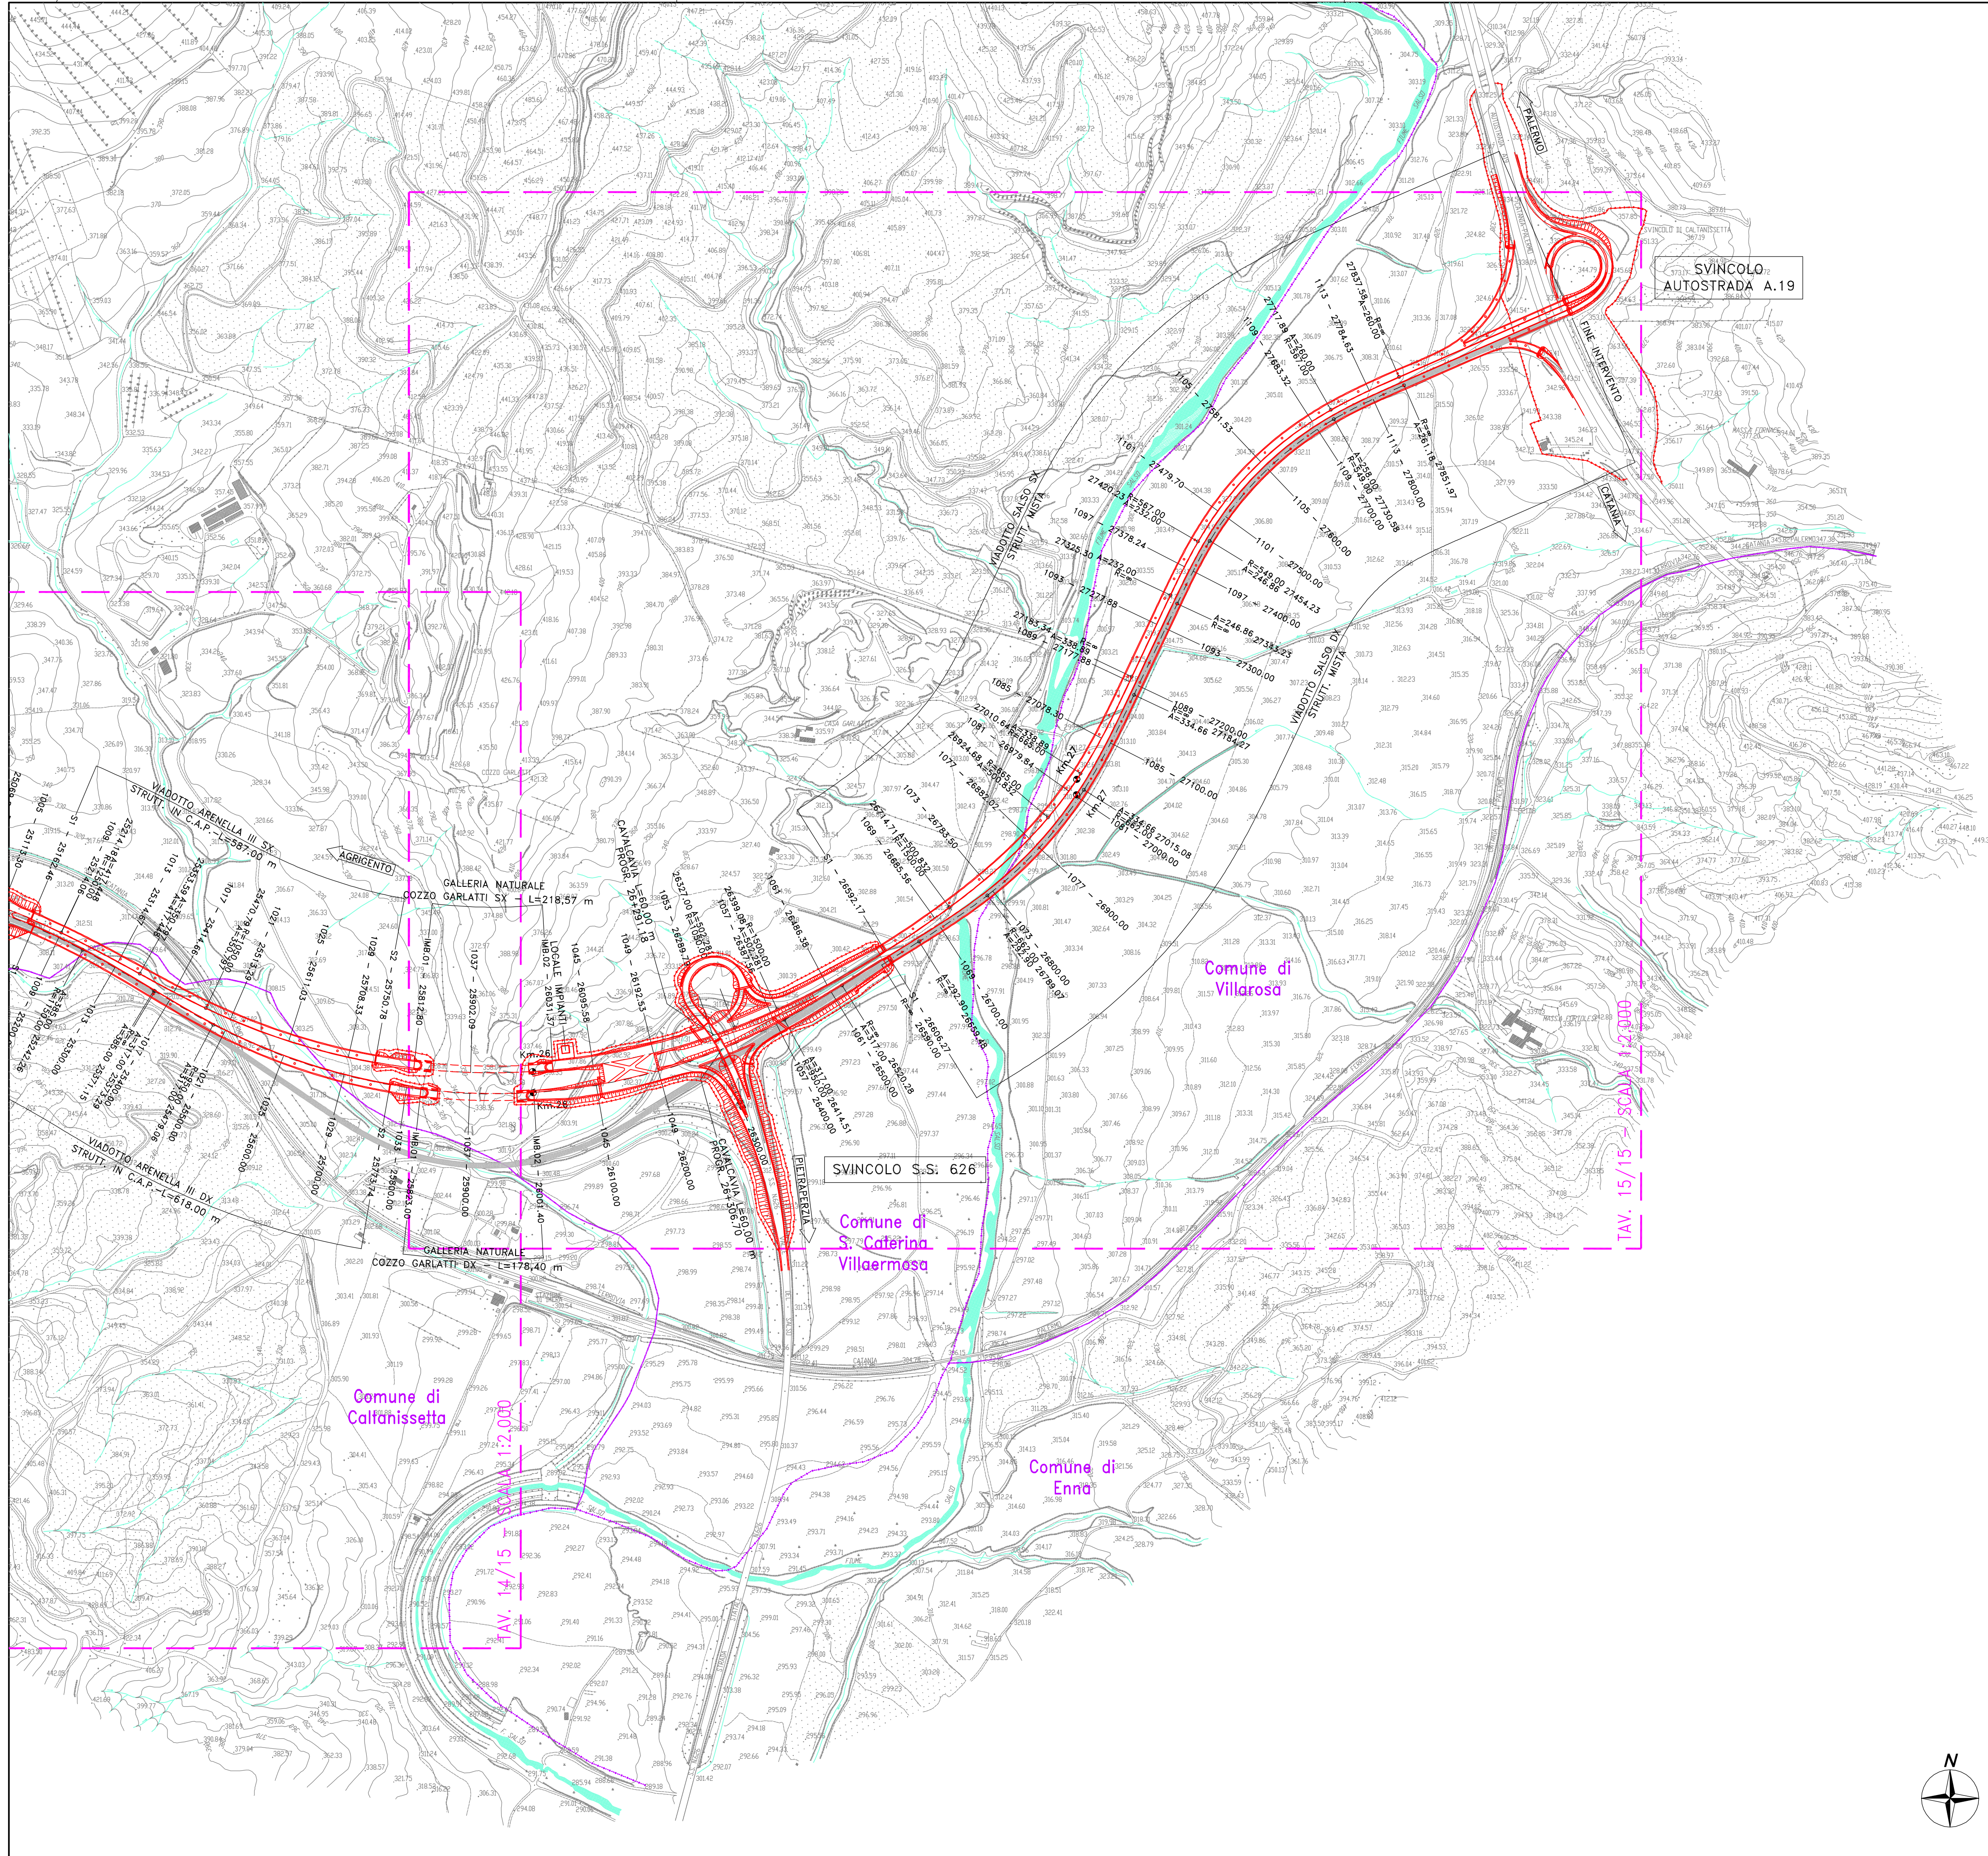
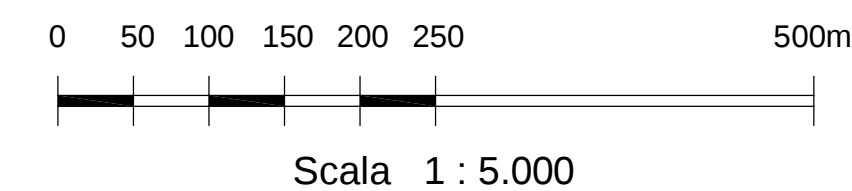


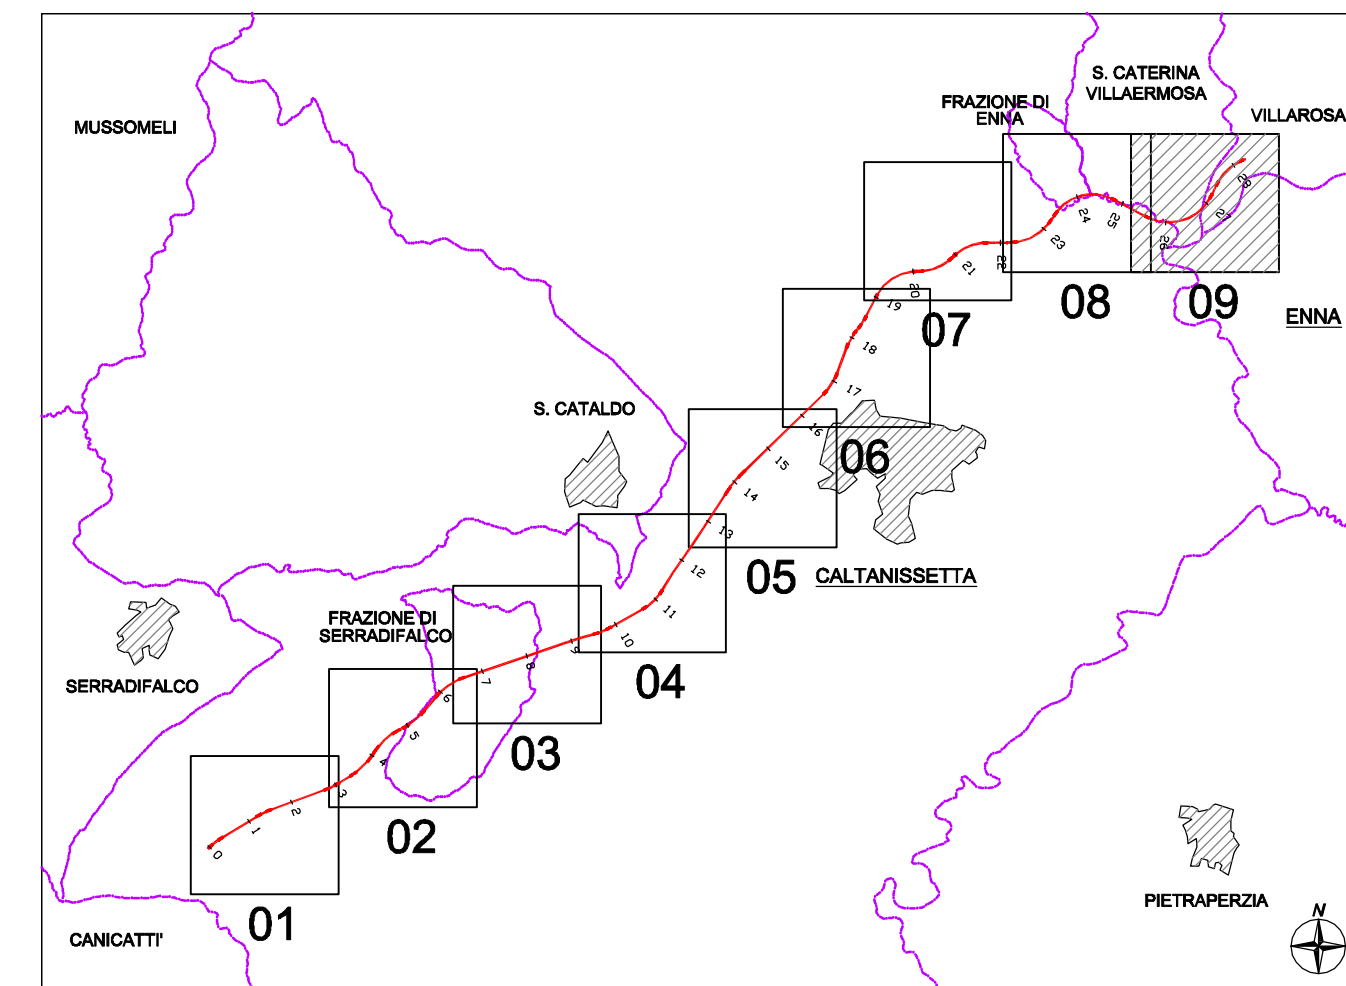

QUADRO D'UNIONE TAVOLE


ANAS S.p.A.

Direzione Centrale Programmazione Progettazione

CORRIDOIO PLURIMODALE TIRRENICO-NORD EUROPA
ITINERARIO AGRIGENTO -CALTANISSETTA-A19
S.S. N° 640 "DI PORTO EMPEDOCLE"
AMMODERNAMENTO E ADEGUAMENTO ALLA CAT. B DEL D.M. 5.11.2001
 Dal km 44+000 allo svincolo con l'A19

PROGETTO DEFINITIVO

GRUPPO DI PROGETTAZIONE

ATI:
 TECHNITAL s.p.a. (mandataria)
 S.I.S. Studio di Ingegneria Stradale s.r.l.
 DELTA Ingegneria s.r.l.
 INFRADEC s.r.l. Consulting Engineering
 PROGIN s.p.a.

I RESPONSABILI DI PROGETTO

Dott. Ing. M. Raccosta
 Ordine Ing. Verona n° A1665
 Prof. Ing. A. Bevilacqua
 Ordine Ing. Palermo n° 4058
 Dott. Ing. M. Carlini
 Ordine Ing. Agrigento n° A628
 Dott. Ing. N. Troccoli
 Ordine Ing. Potenza n° 836
 Dott. Ing. S. Esposito
 Ordine Ing. Roma n° 20837

IL GEOLOGO

INTEGRAZIONE PRESTAZIONI

SPECIALISTICHE

Dott. Ing. M. Raccosta

VISTO: IL RESPONSABILE DEL PROCEDIMENTO

Dott. Ing. Massimiliano Fidenzi

VISTO: IL RESPONSABILE DEL SERVIZIO PROGETTAZIONE

Dott. Ing. Antonio Valente

DATA

PROTOCOLLO

PROGETTO STRADALE
PLANIMETRIE

PLANIMETRIE DI INSIEME - TAV. 9/9
 Da progr. 25+500 a progr. 28+081

CODICE PROGETTO	NOME FILE	REVISIONE	FOGLIO	SCALA:
L0407B D 0501	L0407B-D-0501-P01-PS01-TRA-PL09-B.DWG	B	09 di 09	1:5000
D				
C				
B	REVISIONE A SEGUITO ISTRUTTORIA ANAS DEL 19/03/2007	Aprile 2007		
A	EMISSIONE	Ottobre 2006	G. Fusani	F. Arculi
REV.	DESCRIZIONE	DATA	VERIFICATO RESP. TECNICO	CONTROLLATO RESP. D'ITERARIO
				APPROVATO RESP. DI SETTORE