


Progetto di mitigazione: Planimetria generale Quadrante C - Piastra P14 scala 1:5.000

Progetto di mitigazione: Planimetria generale Quadrante D - Piastre P15 - P16 - P17 scala 1:5.000

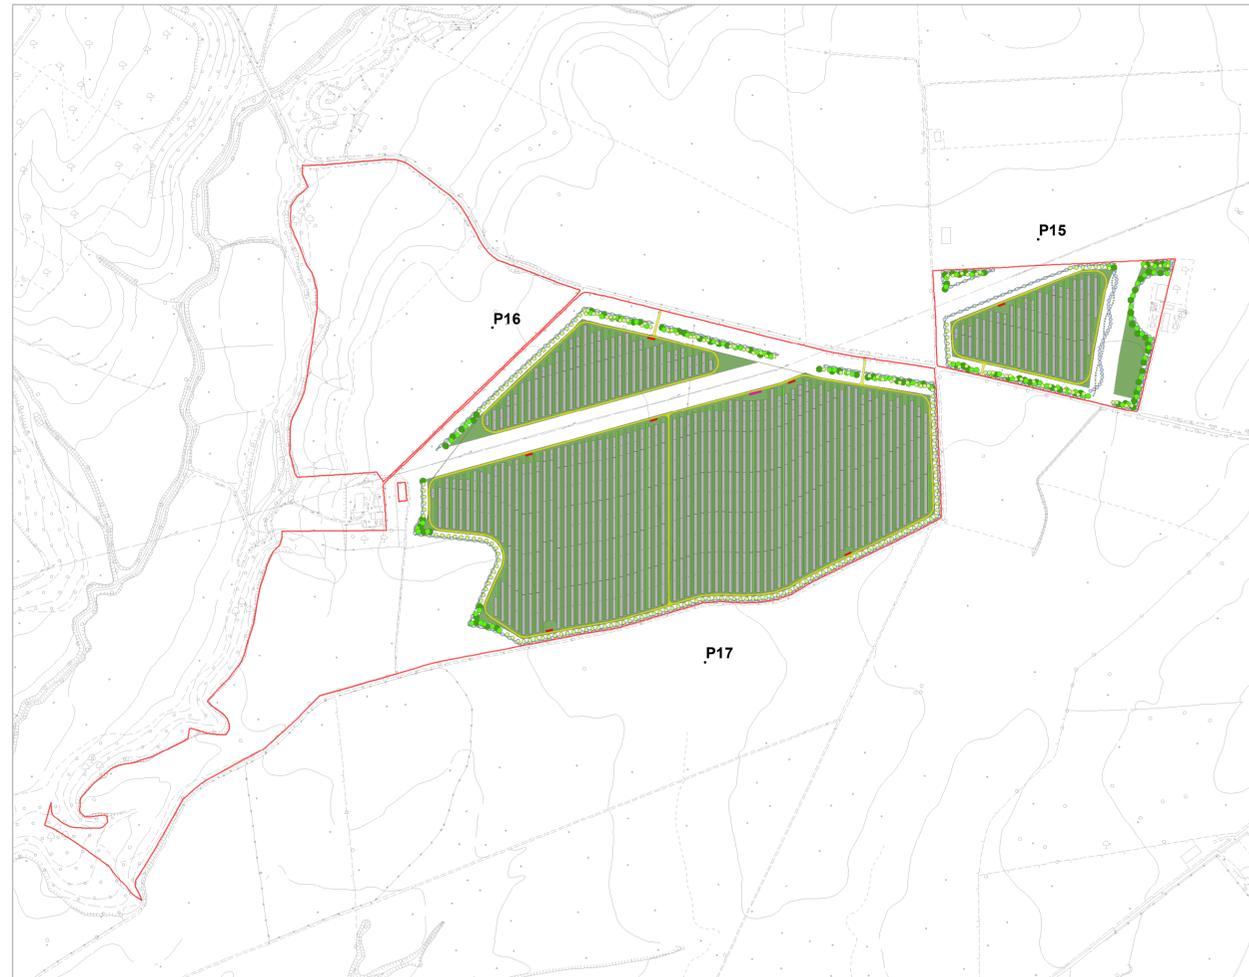

**Pn** piastra  
 [red outline] perimetro lotto  
 [yellow line] strade interne  
 [grey line] recinzione

**Progetto elettrico**  
 [grey rectangle] pannelli fotovoltaici  
 [pink rectangle] cabina di raccolta  
 [red rectangle] cabina MT\_BT

**Abaco della vegetazione Progetto della mitigazione**

**Alberi**

- Acer campestre*
- Ostrya carpinifolia*
- Quercus ilex*

**Arbusti**

- Arbutus unedo*
- Rhamnus alaternus*
- Prunus spinosa*
- Lonicera etrusca*
- Paliurus spina-christi*
- Coronilla emerus*
- Cytisus sessilifolius*
- Viburnum lantana*

**Progetto agricolo**  
 oliveto superintensivo  
 [green vertical line] olea europea "oliana"

PROGETTO DELLA CENTRALE SOLARE "CORIANDOLI SOLARI"  
 da 56,37 MWp ad Arlena di Castro (VT)

**M04** PROGETTO DI MITIGAZIONE PLANIMETRIA GENERALE  
 scala 1:5.000  
 PROGETTO DEFINITIVO



**PACIFICO** Proponente  
**Pacifico Olivina S.R.L.**  
 Piazza Walther-von-der-Vogelweide 8 - 39100 (BZ)

**OXY CAPITAL ADVISORS** Investitore agricolo superintensivo  
**OXY CAPITAL ADVISOR S.R.L.**  
 Via A. Bertani, 8 - 20124 Milano

**progetto verde** studio di architettura del paesaggio  
 Progetto dell'inserimento paesaggistico e mitigazione  
 Progettista Agr. Fabrizio Cembalo Sambiasi, Arch. Alessandro Visali  
 Collaboratori: Urb. Enrico Borrelli, Arch. Anna Sprea

**AEDES GROUP** PROGETTAZIONE ELETTRICA E CIVILE  
 INGEGNERIA  
 Progettista: Ing. Rolando Roberto, Ing. Giselle Roberto  
 Collaboratori: Ing. Andrea Baggio, Ing. Simone Bonacini

**MARE RINNOVABILI** Consulenza geologica  
 Geol. Gaetano Piccarelli  
 Consulenza archeologica  
 Apollis S.R.L.  
 Via dell'Arca del Lombardi, 15 - 00137 Roma

rev	data	descrizione	formato	elaborazione	controllo	approvazione
00		Prima consegna	A1	Enrico Borrelli	Alessandro Visali	Fabrizio Cembalo Sambiasi
01						
02						
03						
04						
05						
06						
07						