

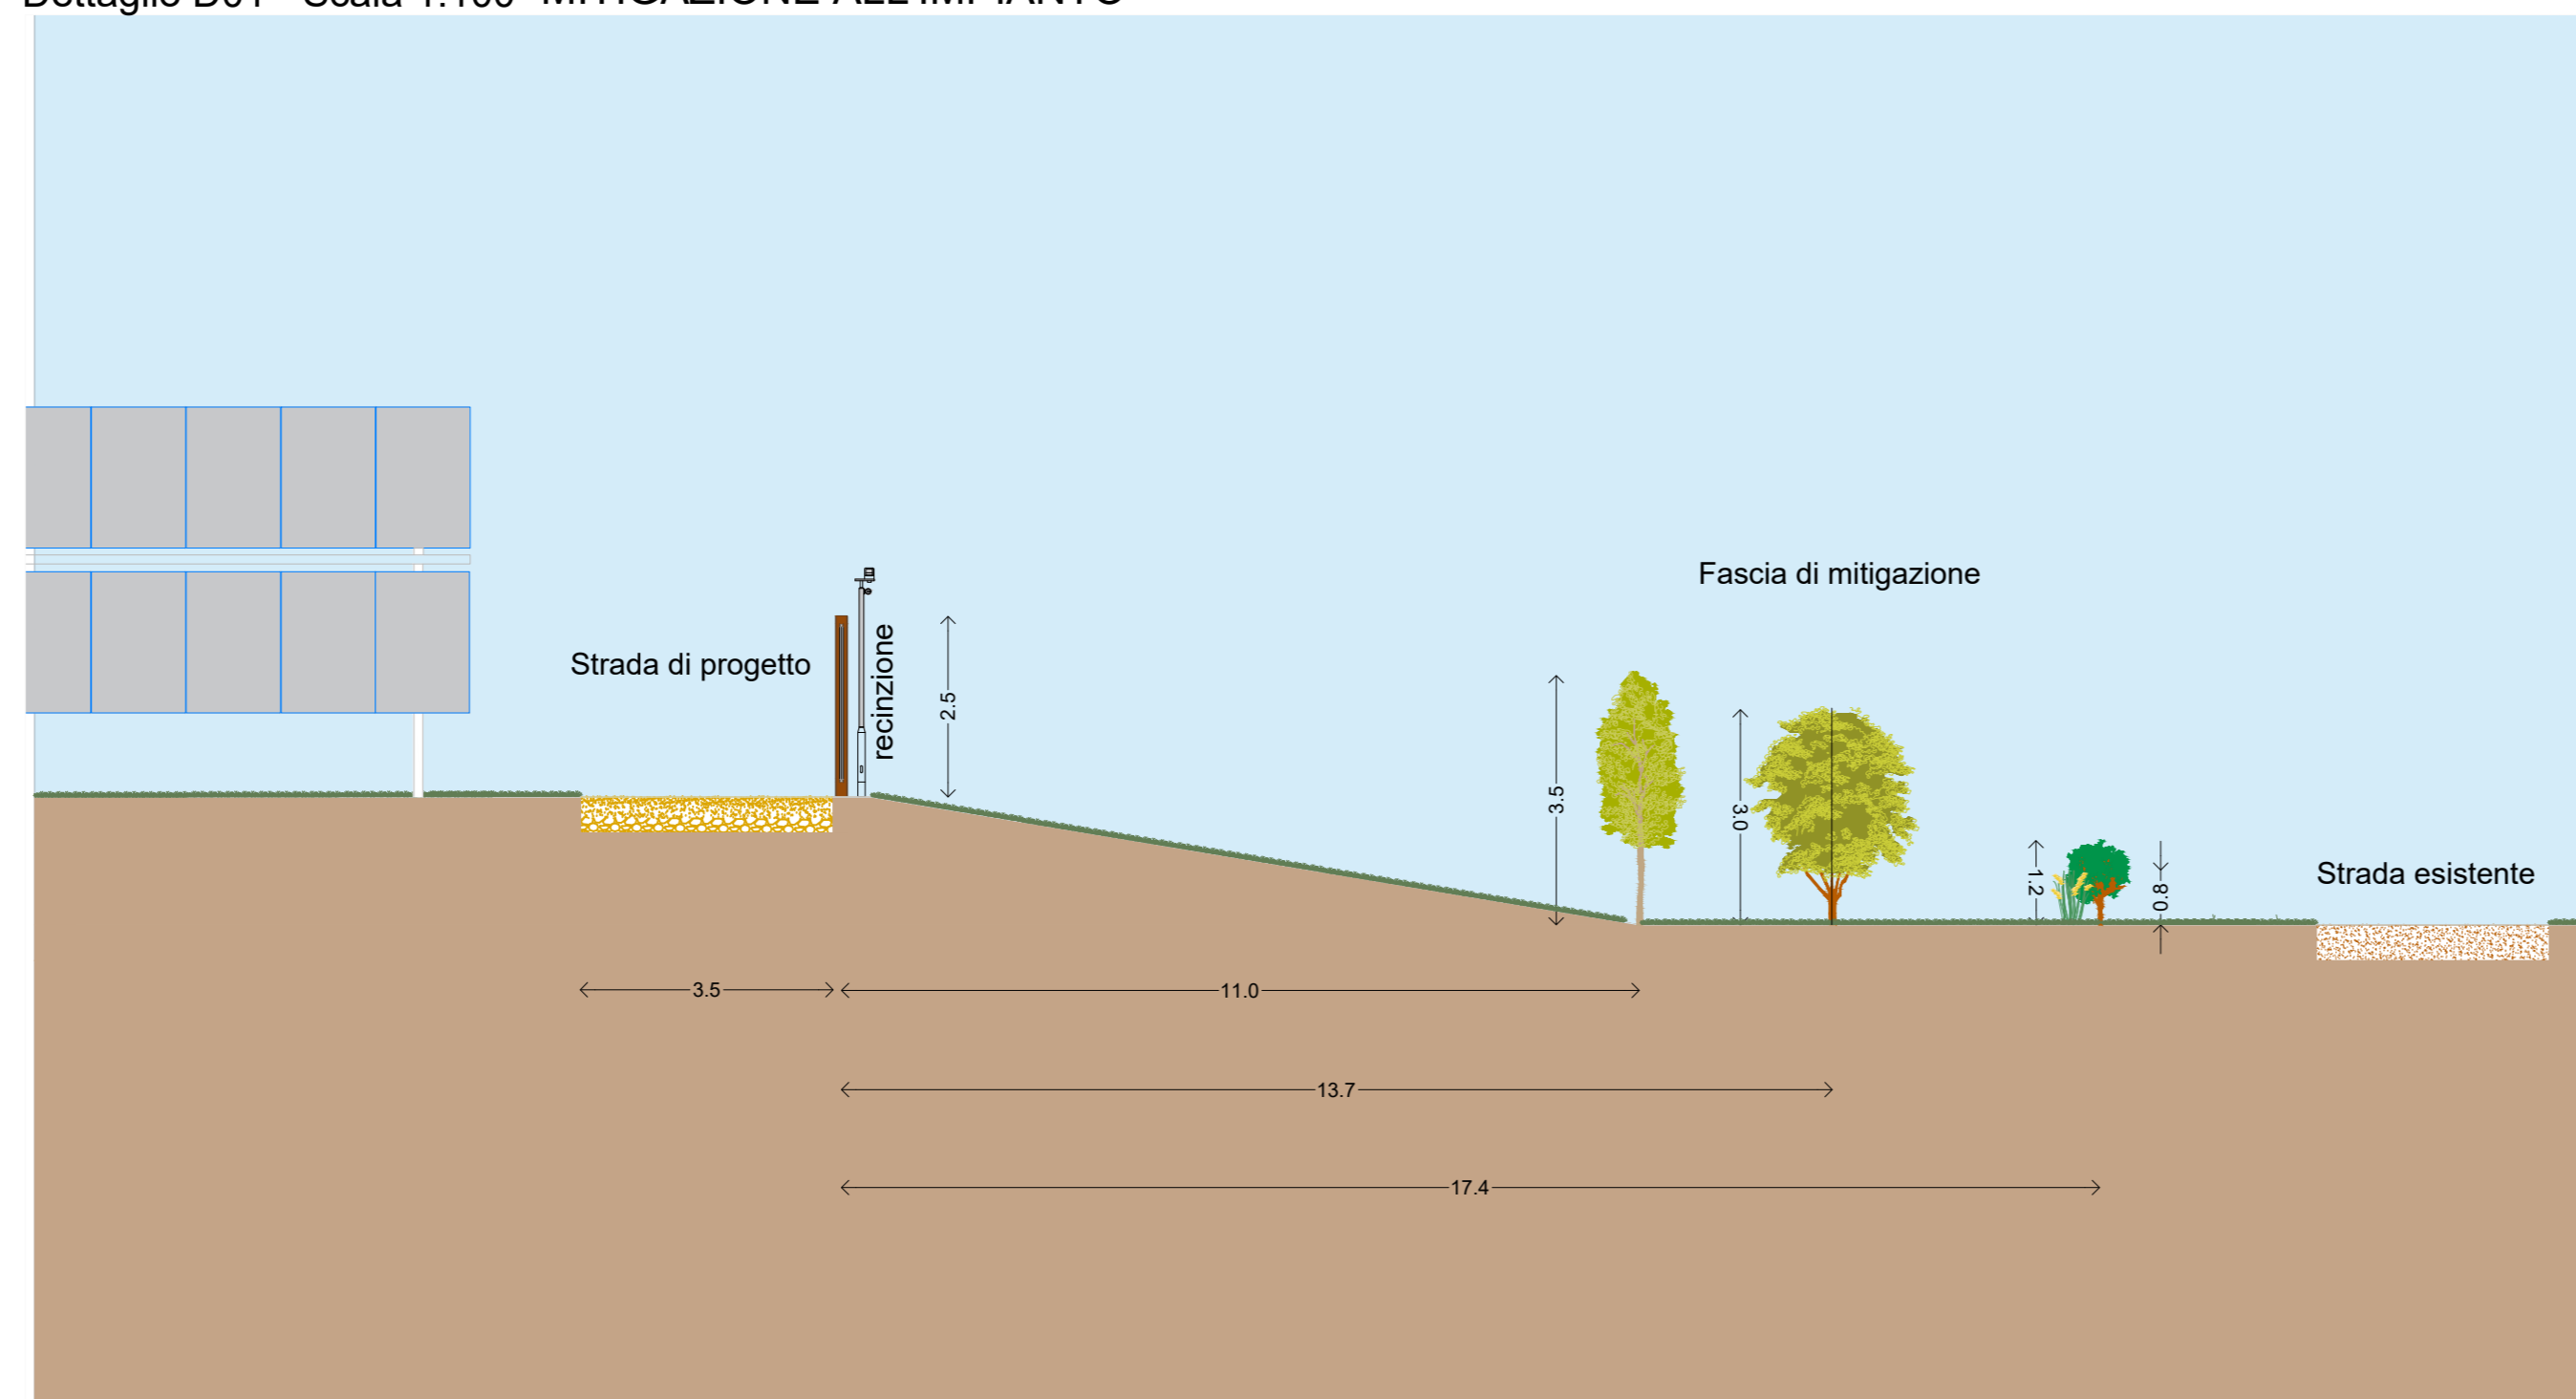



Dettaglio D01 - Scala 1:100 MITIGAZIONE ALL'IMPIANTO

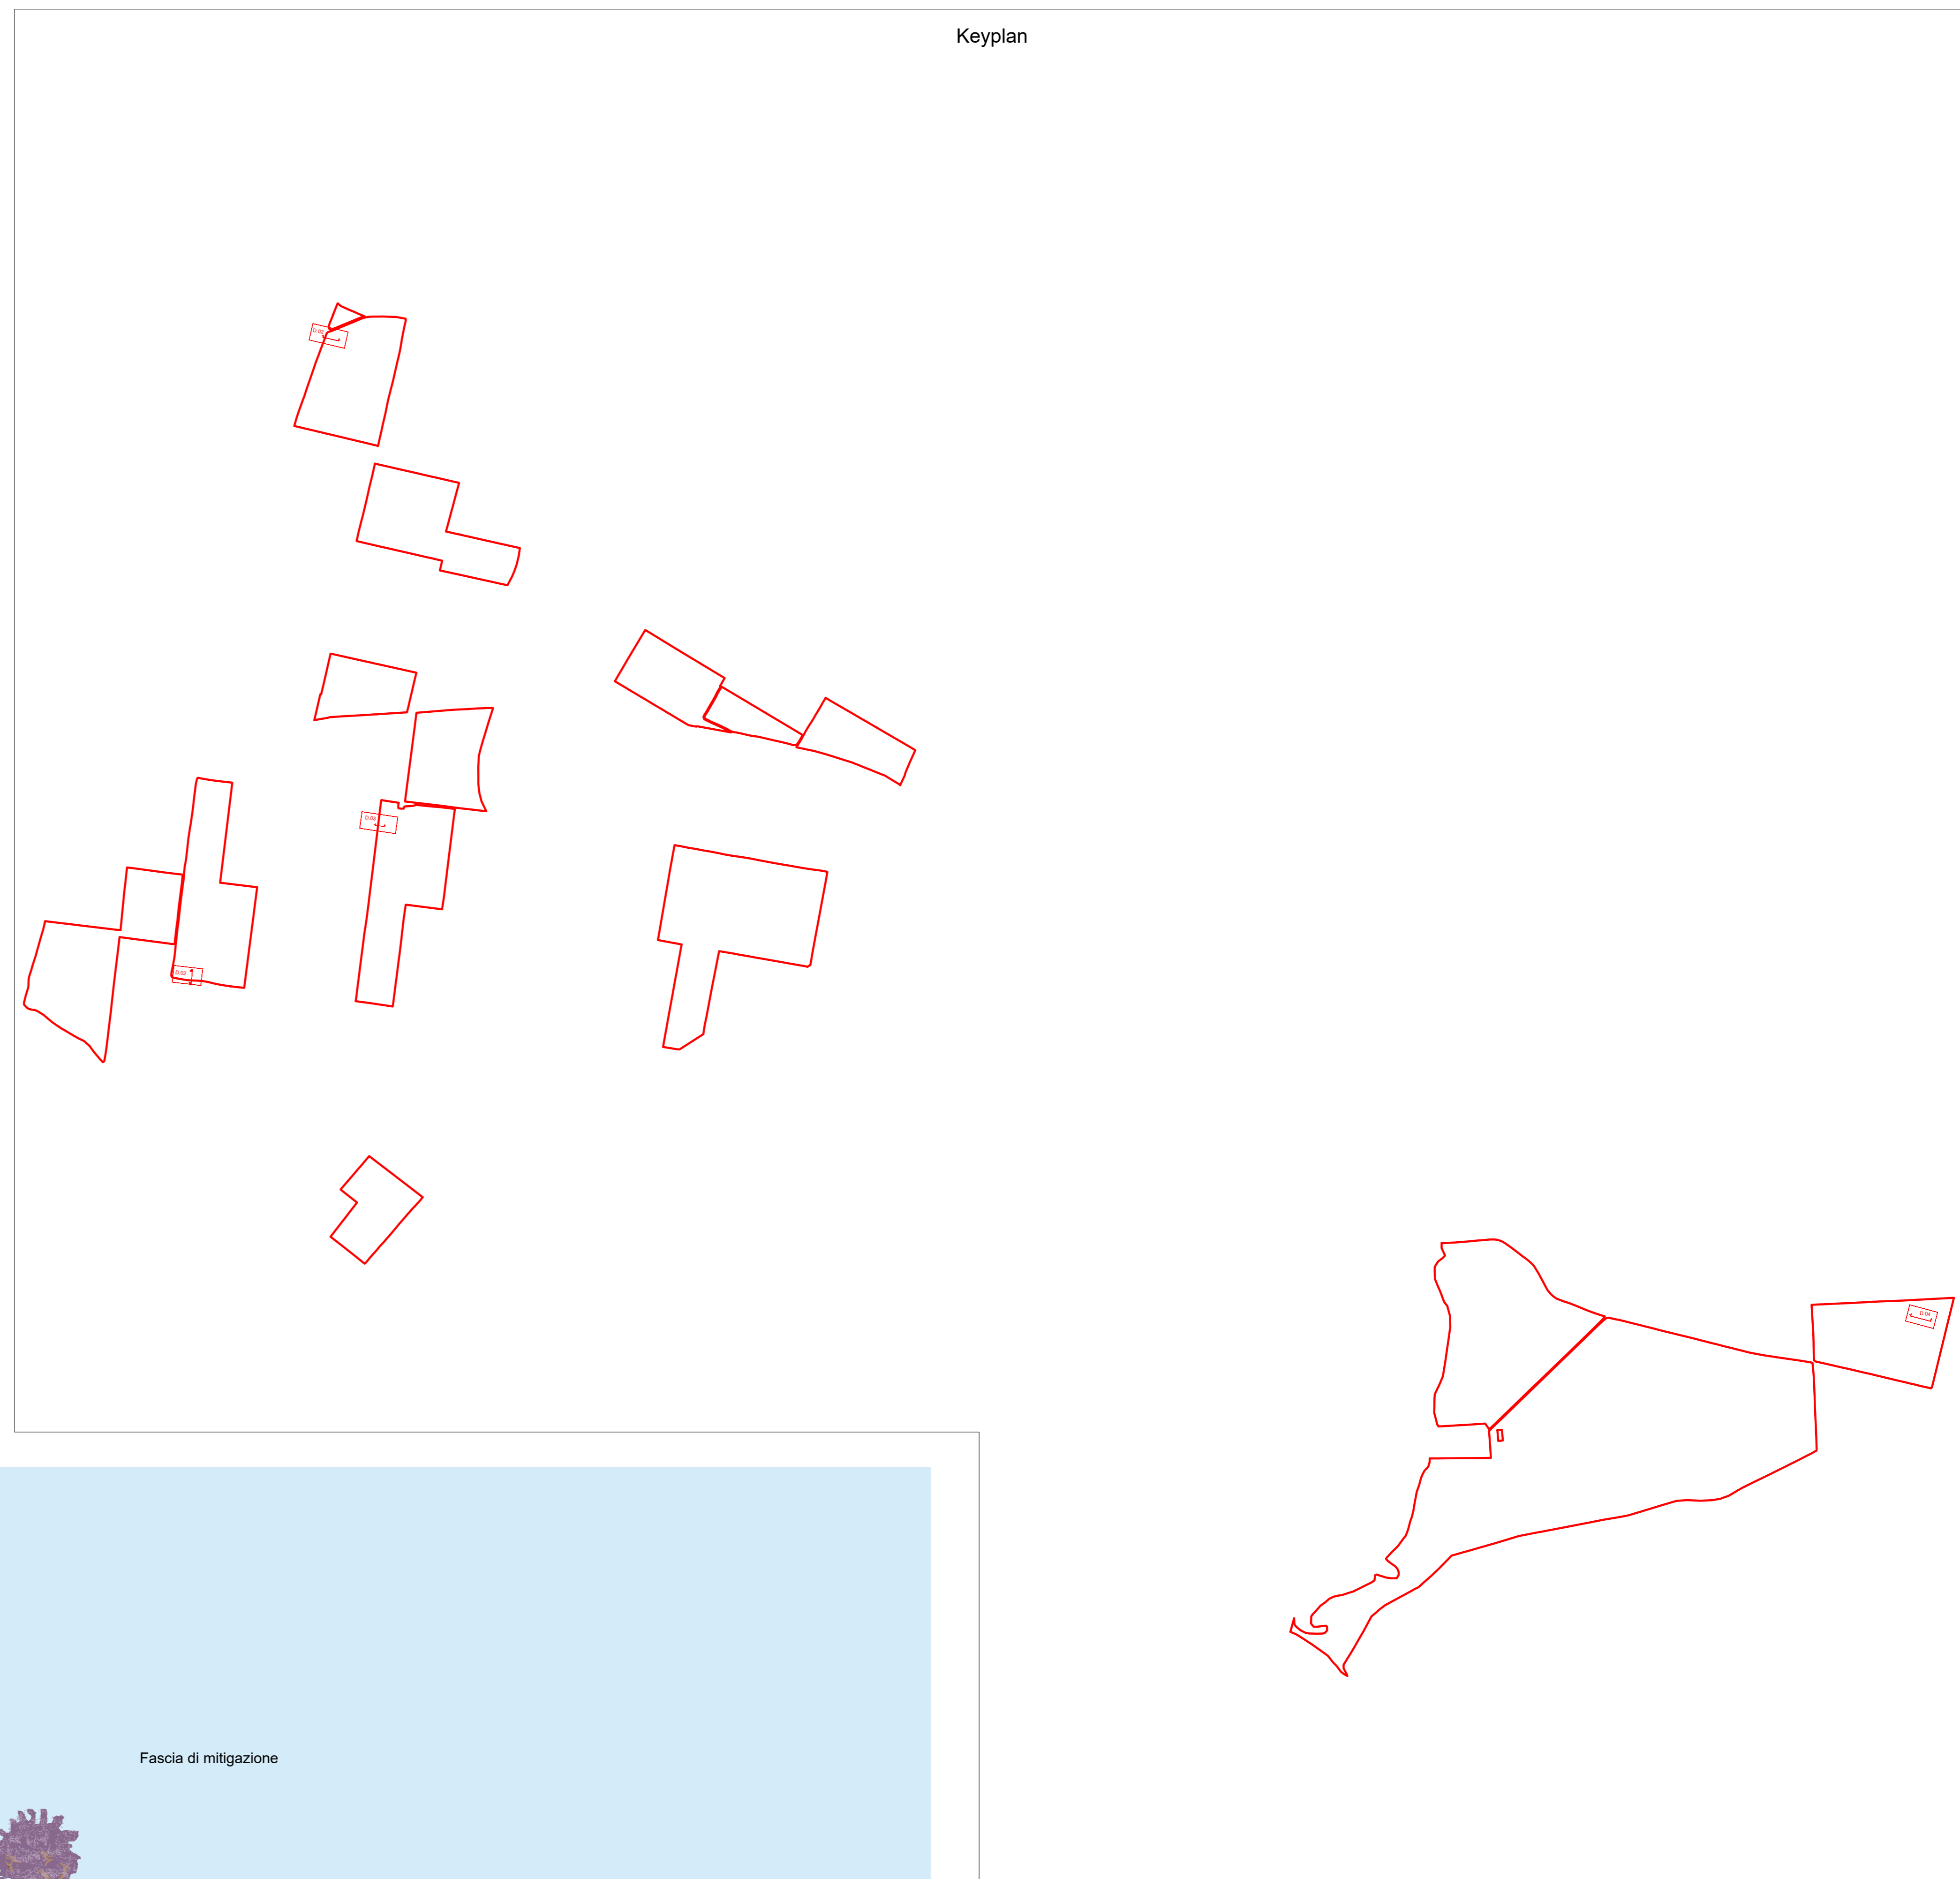


Dettaglio D01 - Scala 1:100 MITIGAZIONE TRASCORSI 10 ANNI

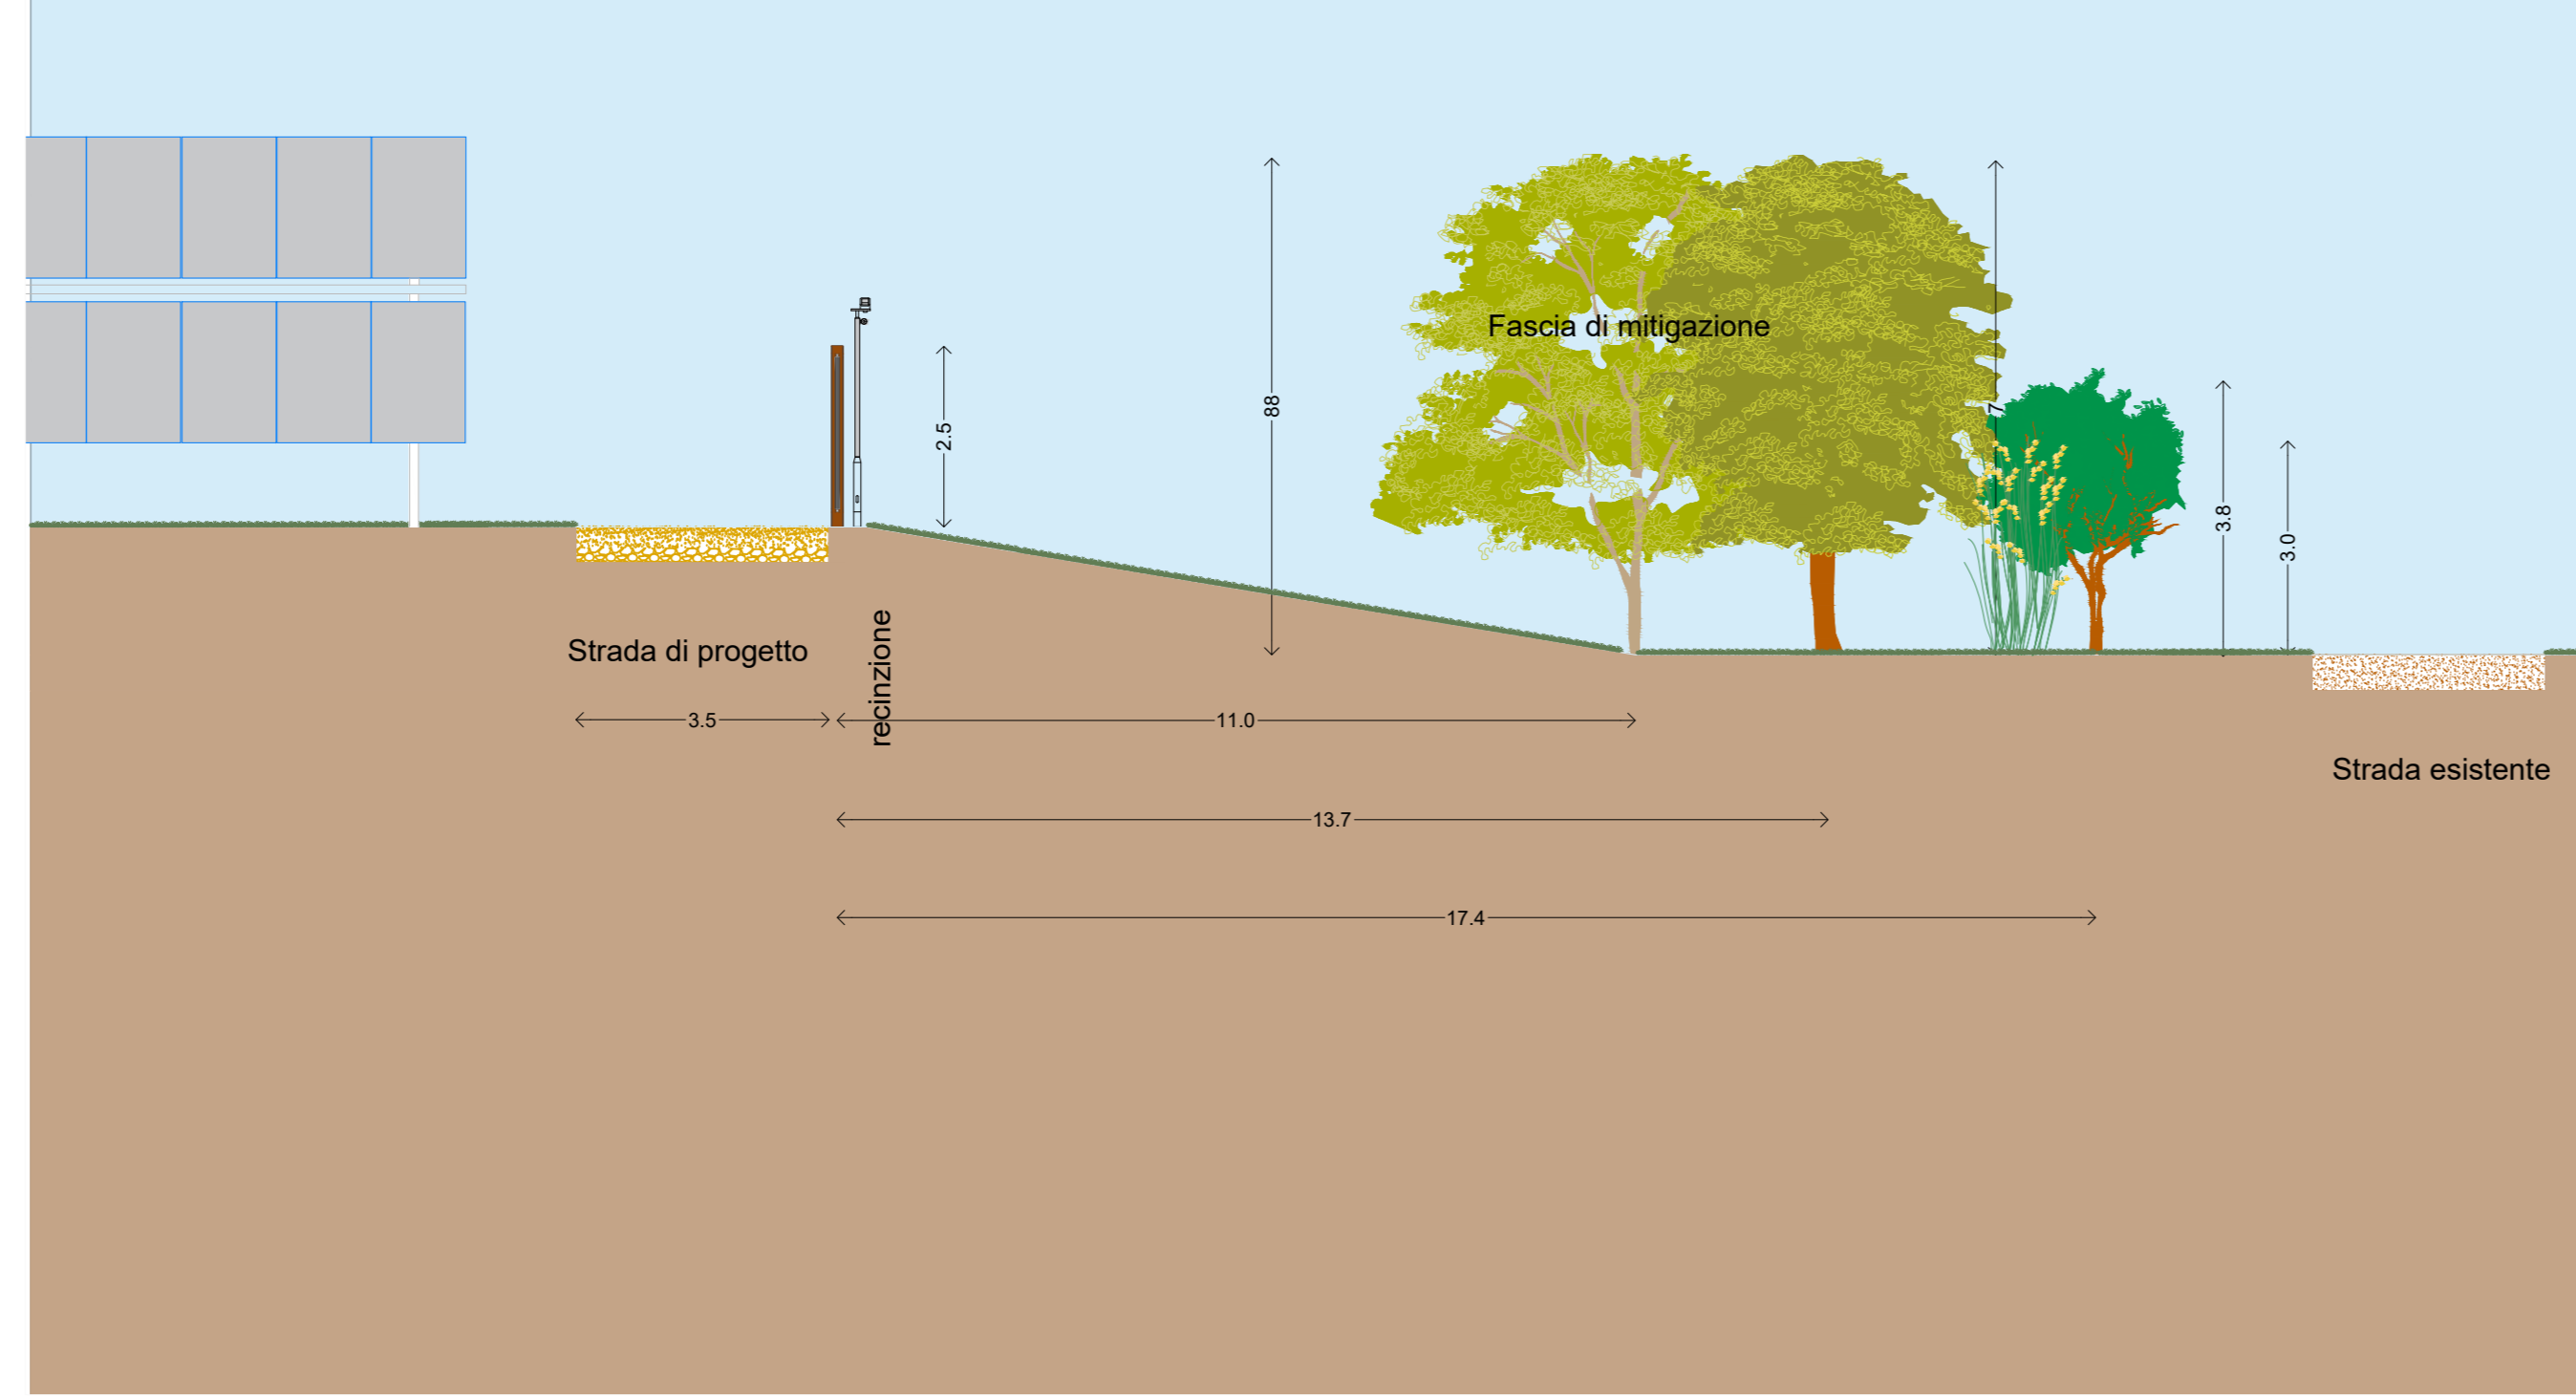


Area di dettaglio D02 - Scala 1:500

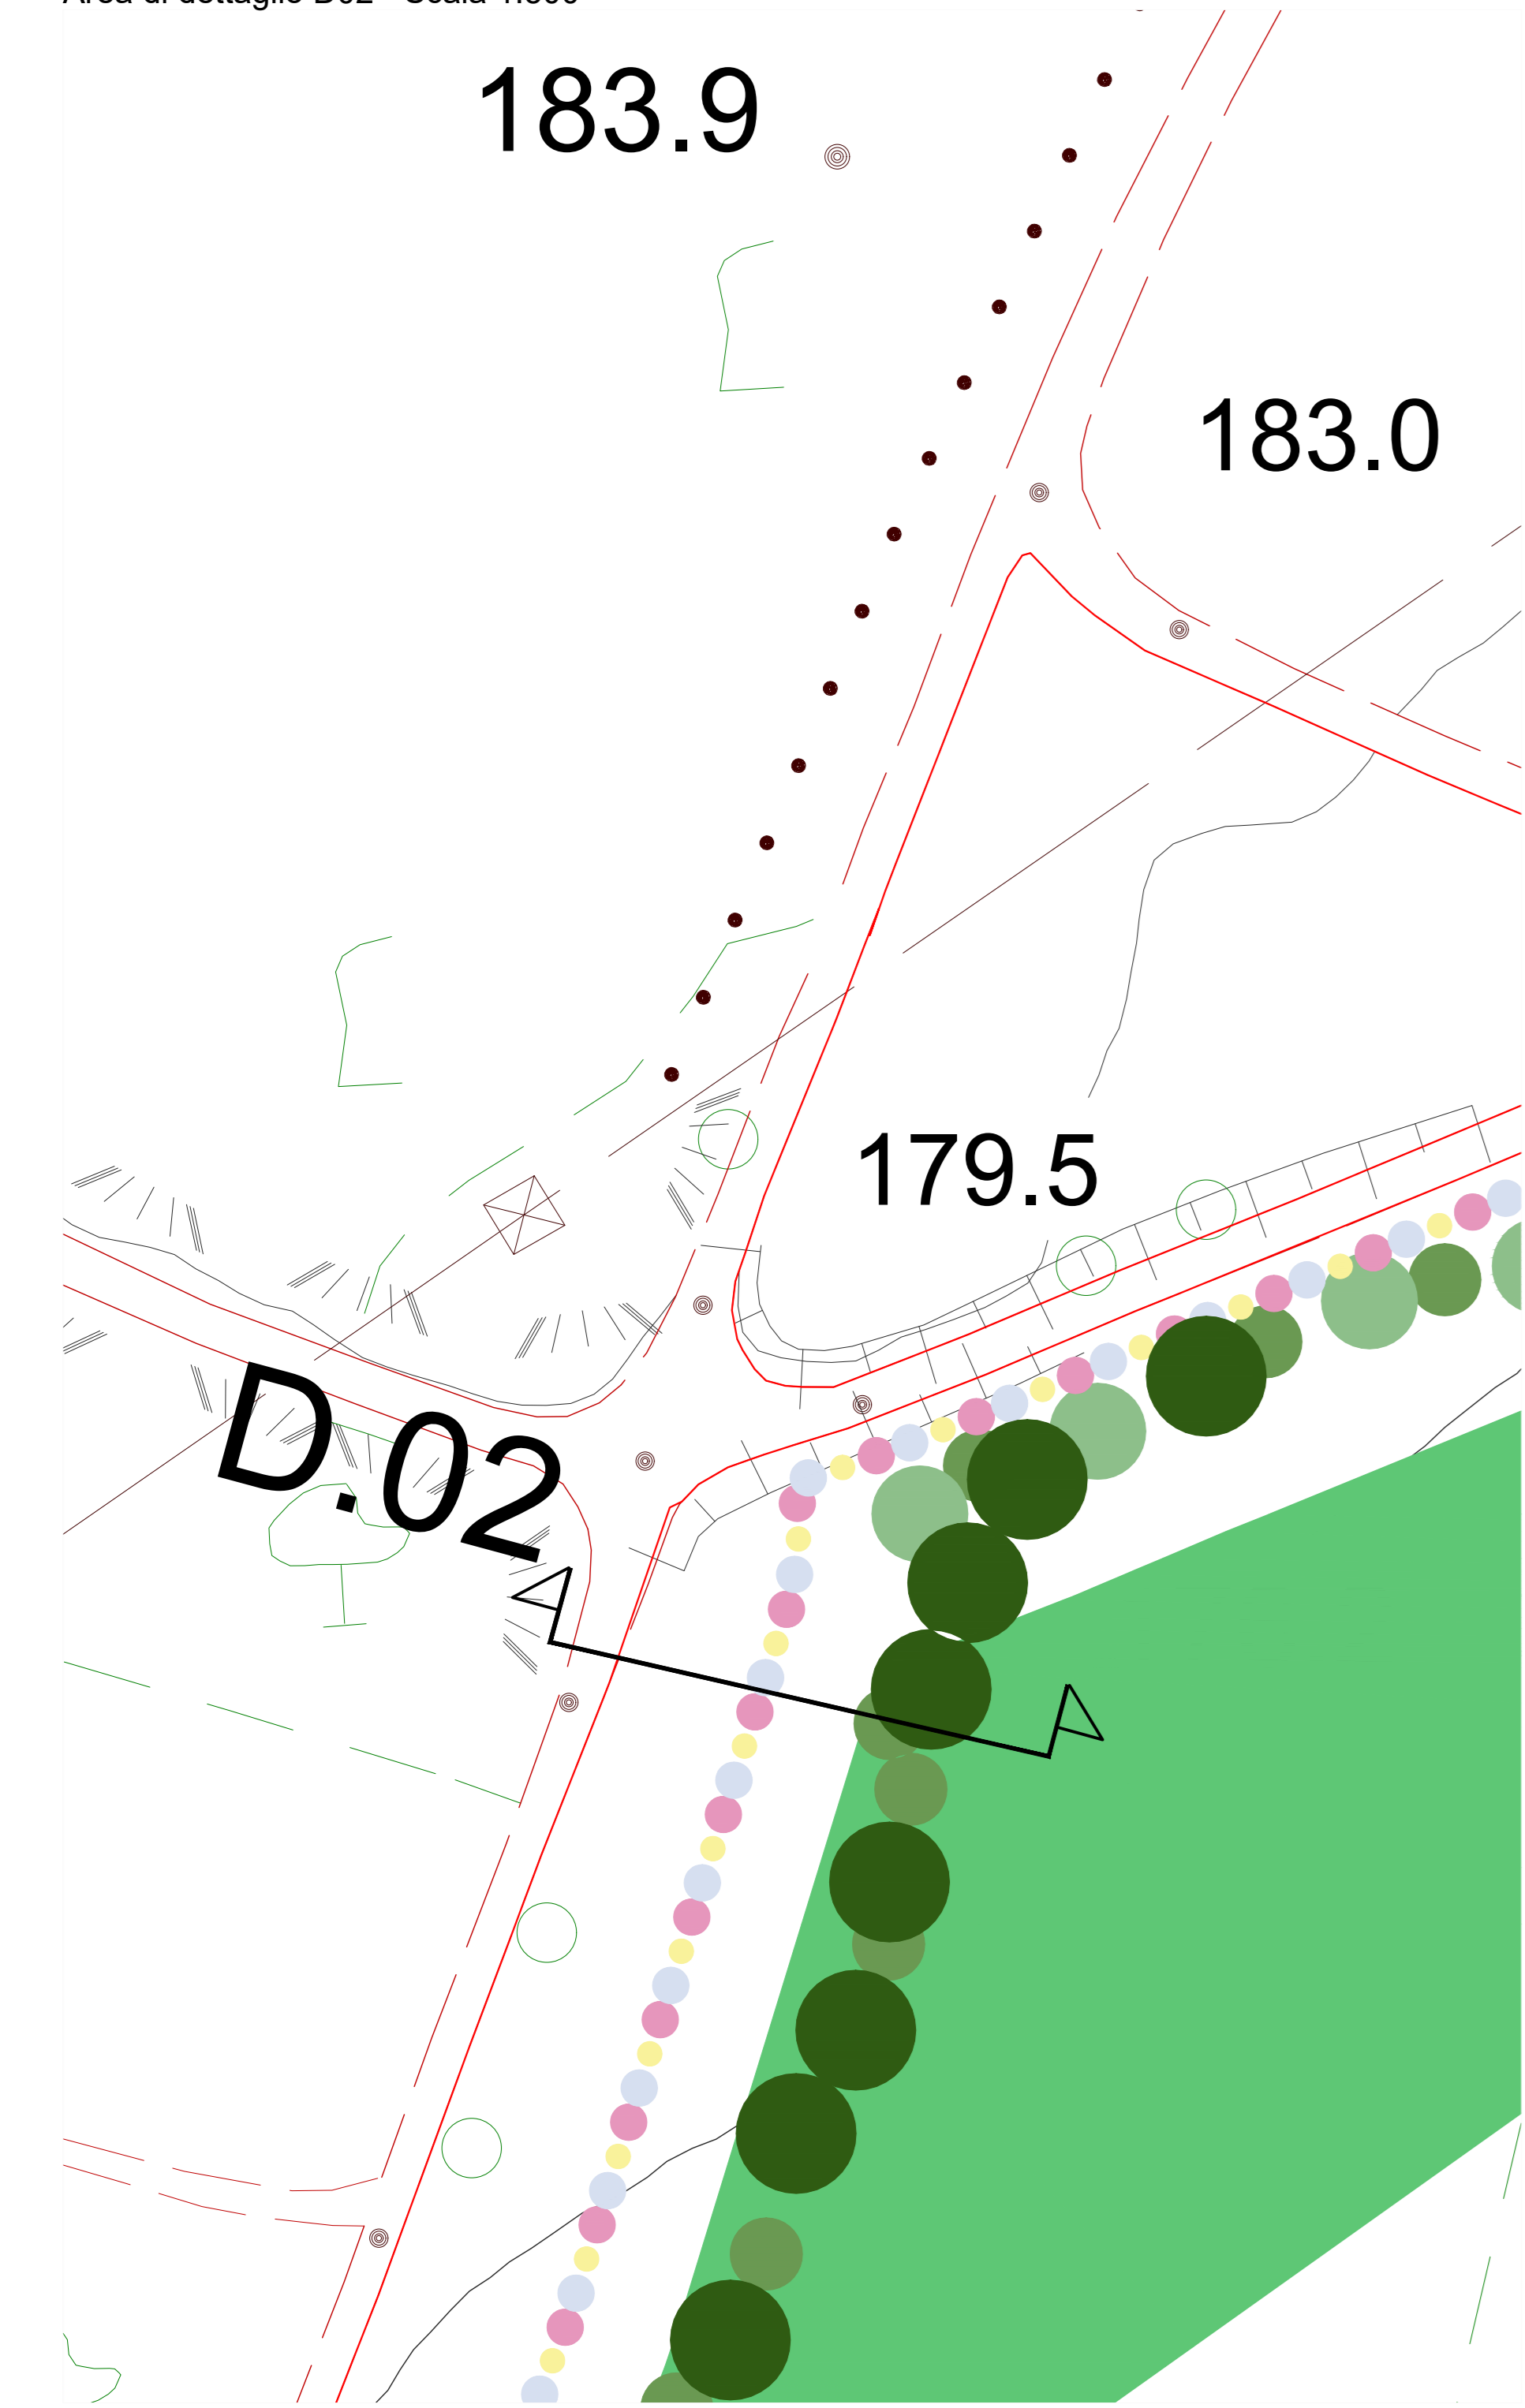

Dettaglio D02 - Scala 1:100 MITIGAZIONE ALL'IMPIANTO

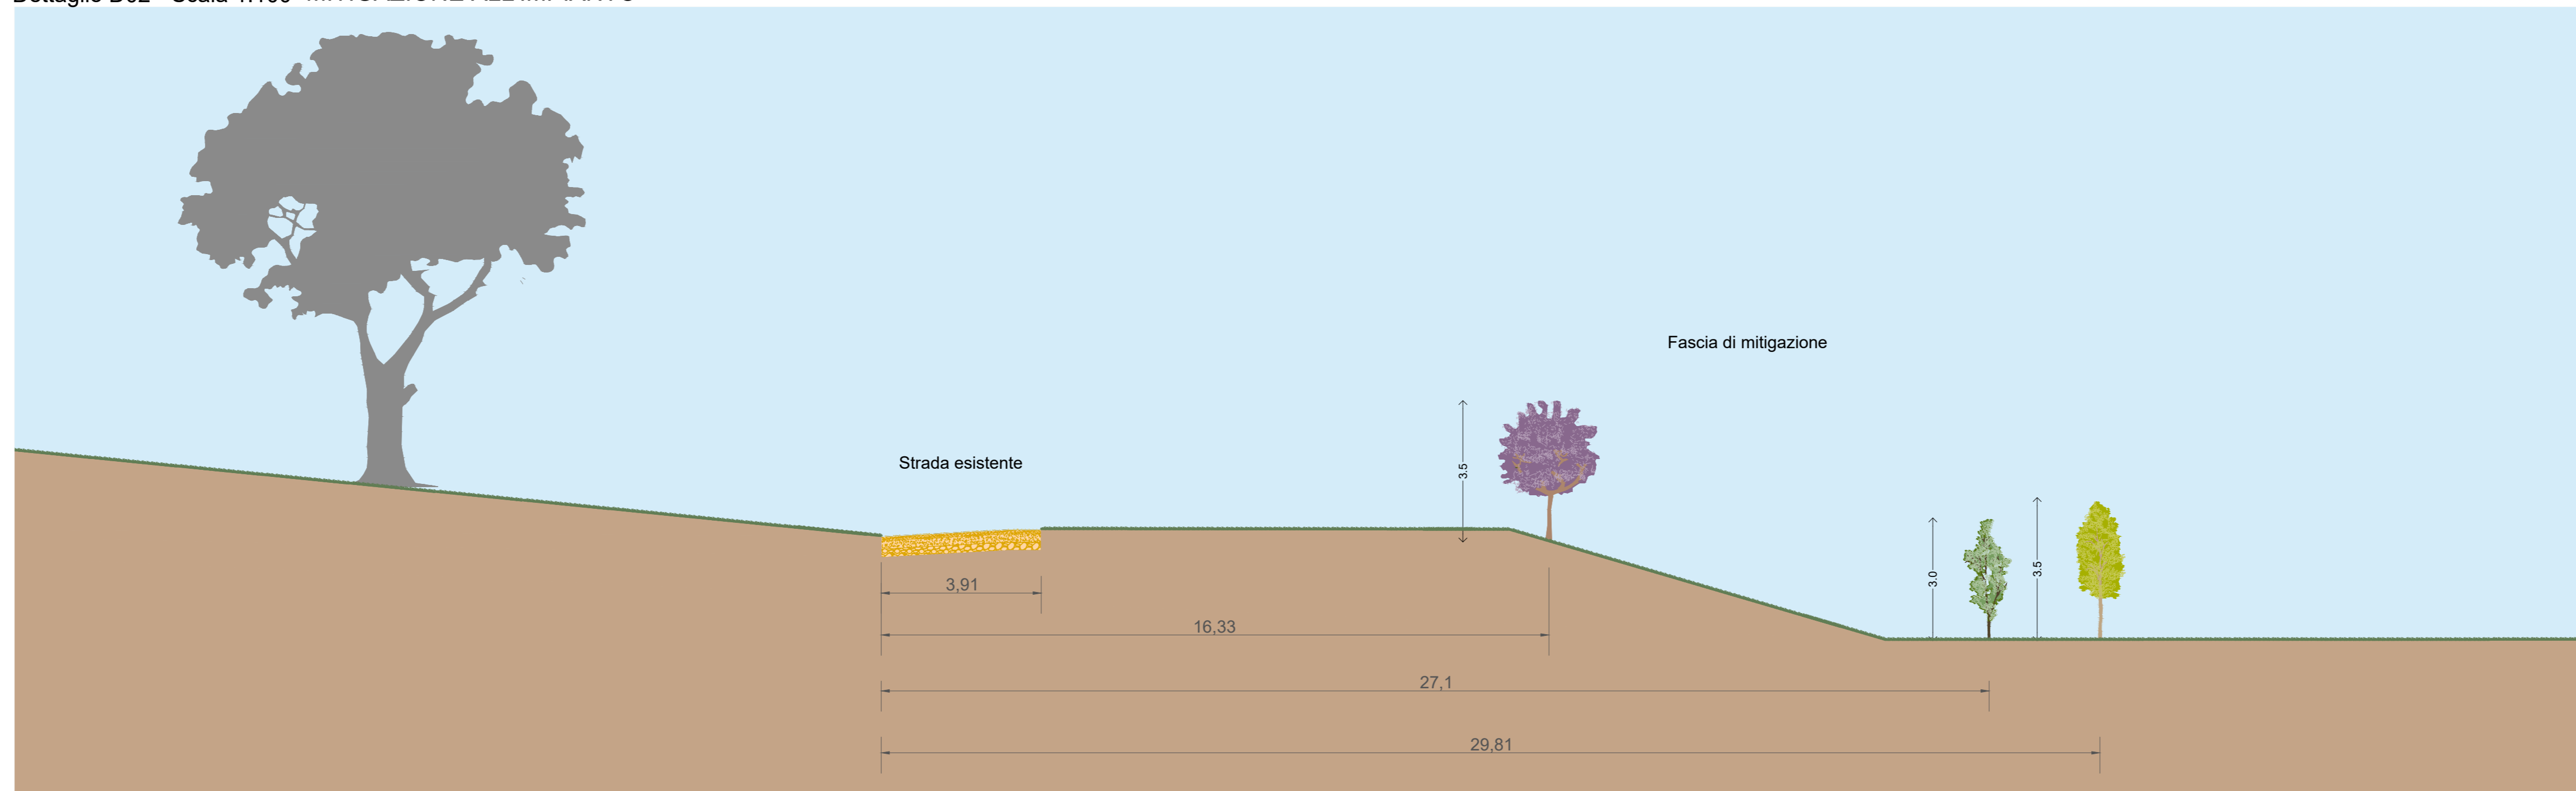

Dettaglio D02 - Scala 1:100 MITIGAZIONE TRASCORSI 10 ANNI

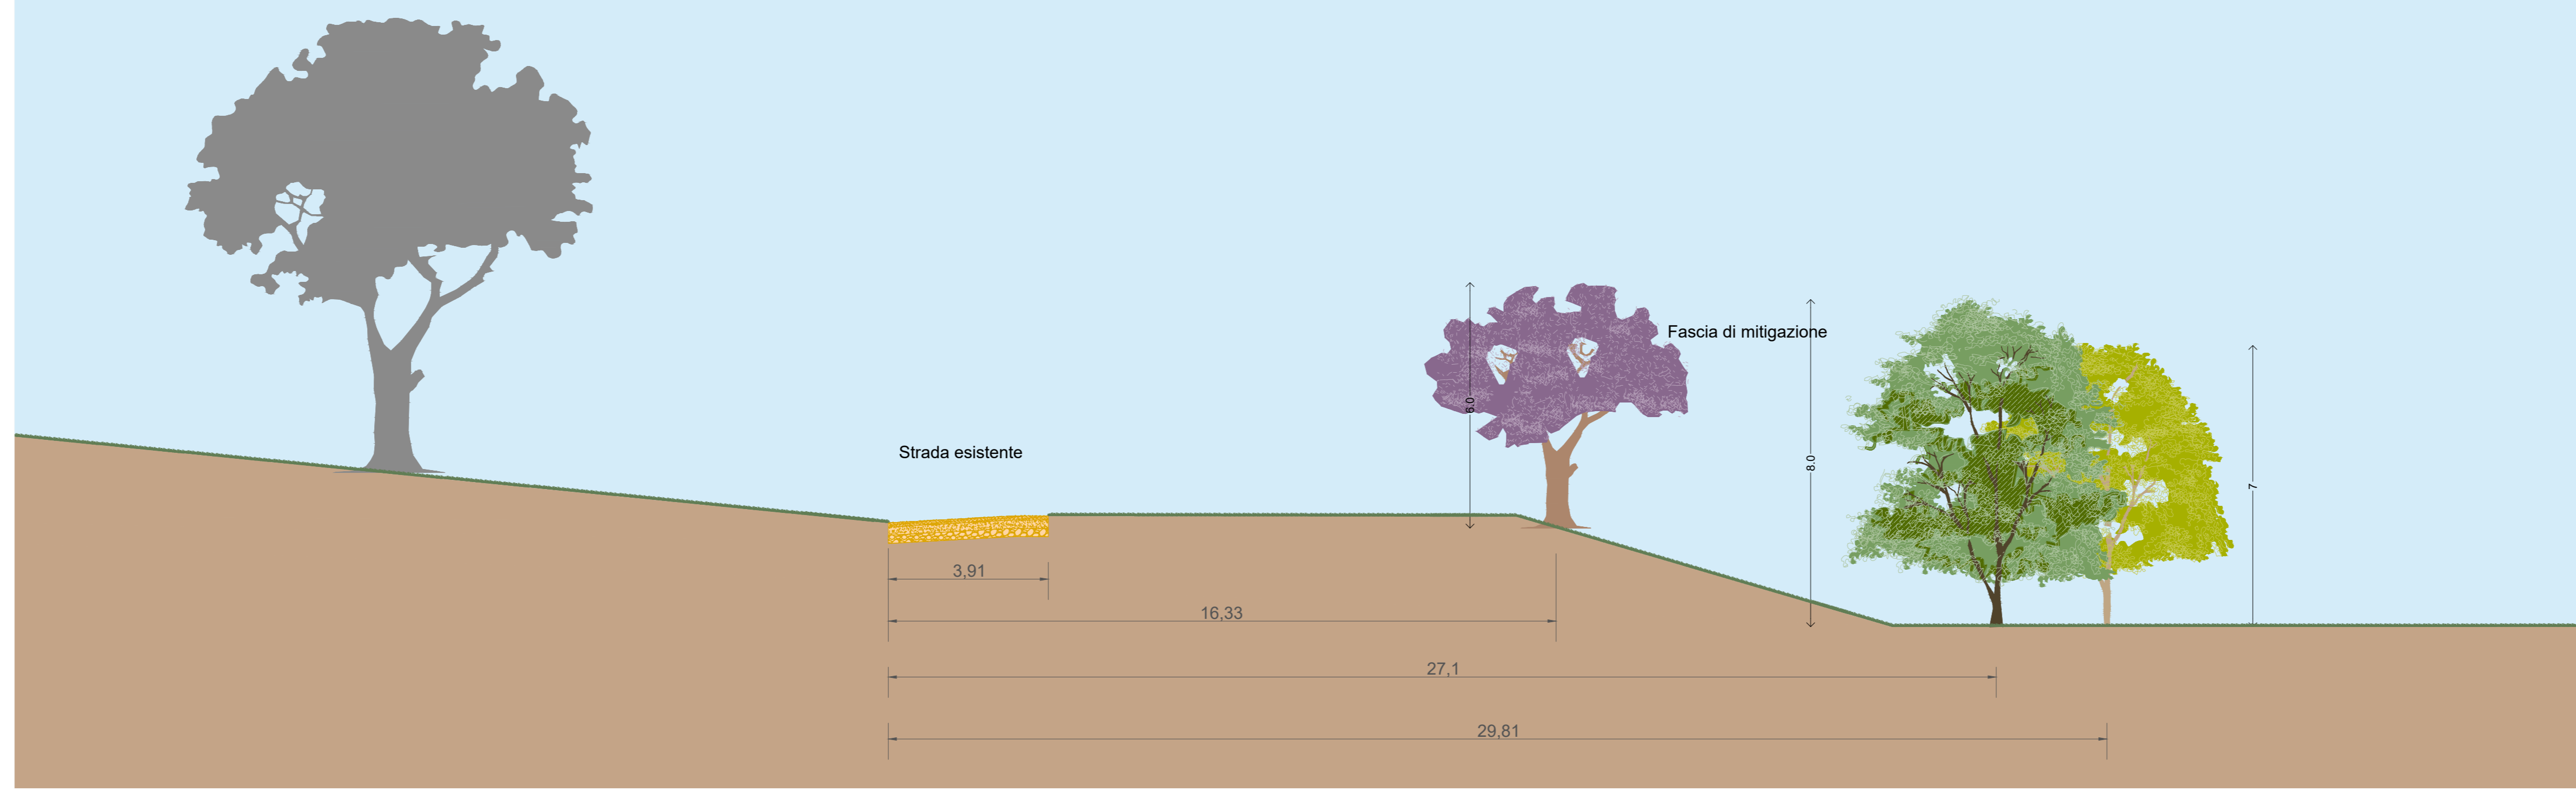

PROGETTO DELLA CENTRALE SOLARE "CORIANDOLI SOLARI"
 da 56,37 MWp ad Arlena di Castro (VT)

M05a PROGETTO DI MITIGAZIONE DETTAGLI TIPOLOGICI scala 1:100
 PROGETTO DEFINITIVO

PACIFICO Proponente
 Pacifico Olivina S.R.L.
 Piazza Walther-von-der-Vogelweide 8 - 39100 (BZ)

OXY CAPITAL ADVISORS Investitore agricolo superintensivo
 OXY CAPITAL ADVISOR S.R.L.
 Via A. Bertrando, 2 - 00187 Roma

progetto verde Progetto dell'inserimento paesaggistico e mitigazione
 Progettista: Agr. Fabrizio Cembalo (Cognome) - Arch. Alessandro Visali
 Collaboratori: Urb. Enrico Bonelli, Arch. Luca Zucchi

AEDES GROUP Progettazione elettrica e civile
 Progettista: Ing. Alessandro Visali
 Collaboratori: Ing. Alessandro Visali, Ing. Simone Bonacini

MARE RINNOVABILI Consulenza geologica
 Geol. Gaetano Piccoli

ROLANDO Consulenza archeologica
 Apollis S.R.L.
 Via dell'Arte del Lombardi, 10 - 00187 Roma

rev.	descrizione	data	elaborazione	verifica	approvazione
00	Prima consegna	AG		Alessandro Visali	Fabrizio Cembalo Sambiasi
01					
02					
03					
04					
05					
06					
07					