


Layout su catastale Quadrante A - Piastre P1 - P2 - P3 scala 1:5.000




Layout su catastale Quadrante C - Piastra P14 scala 1:5.000



Layout su catastale Quadrante B - Piastre P4 - P5 - P6 - P7 - P8 - P9 - P10 - P11 - P12 - P13 scala 1:5.000

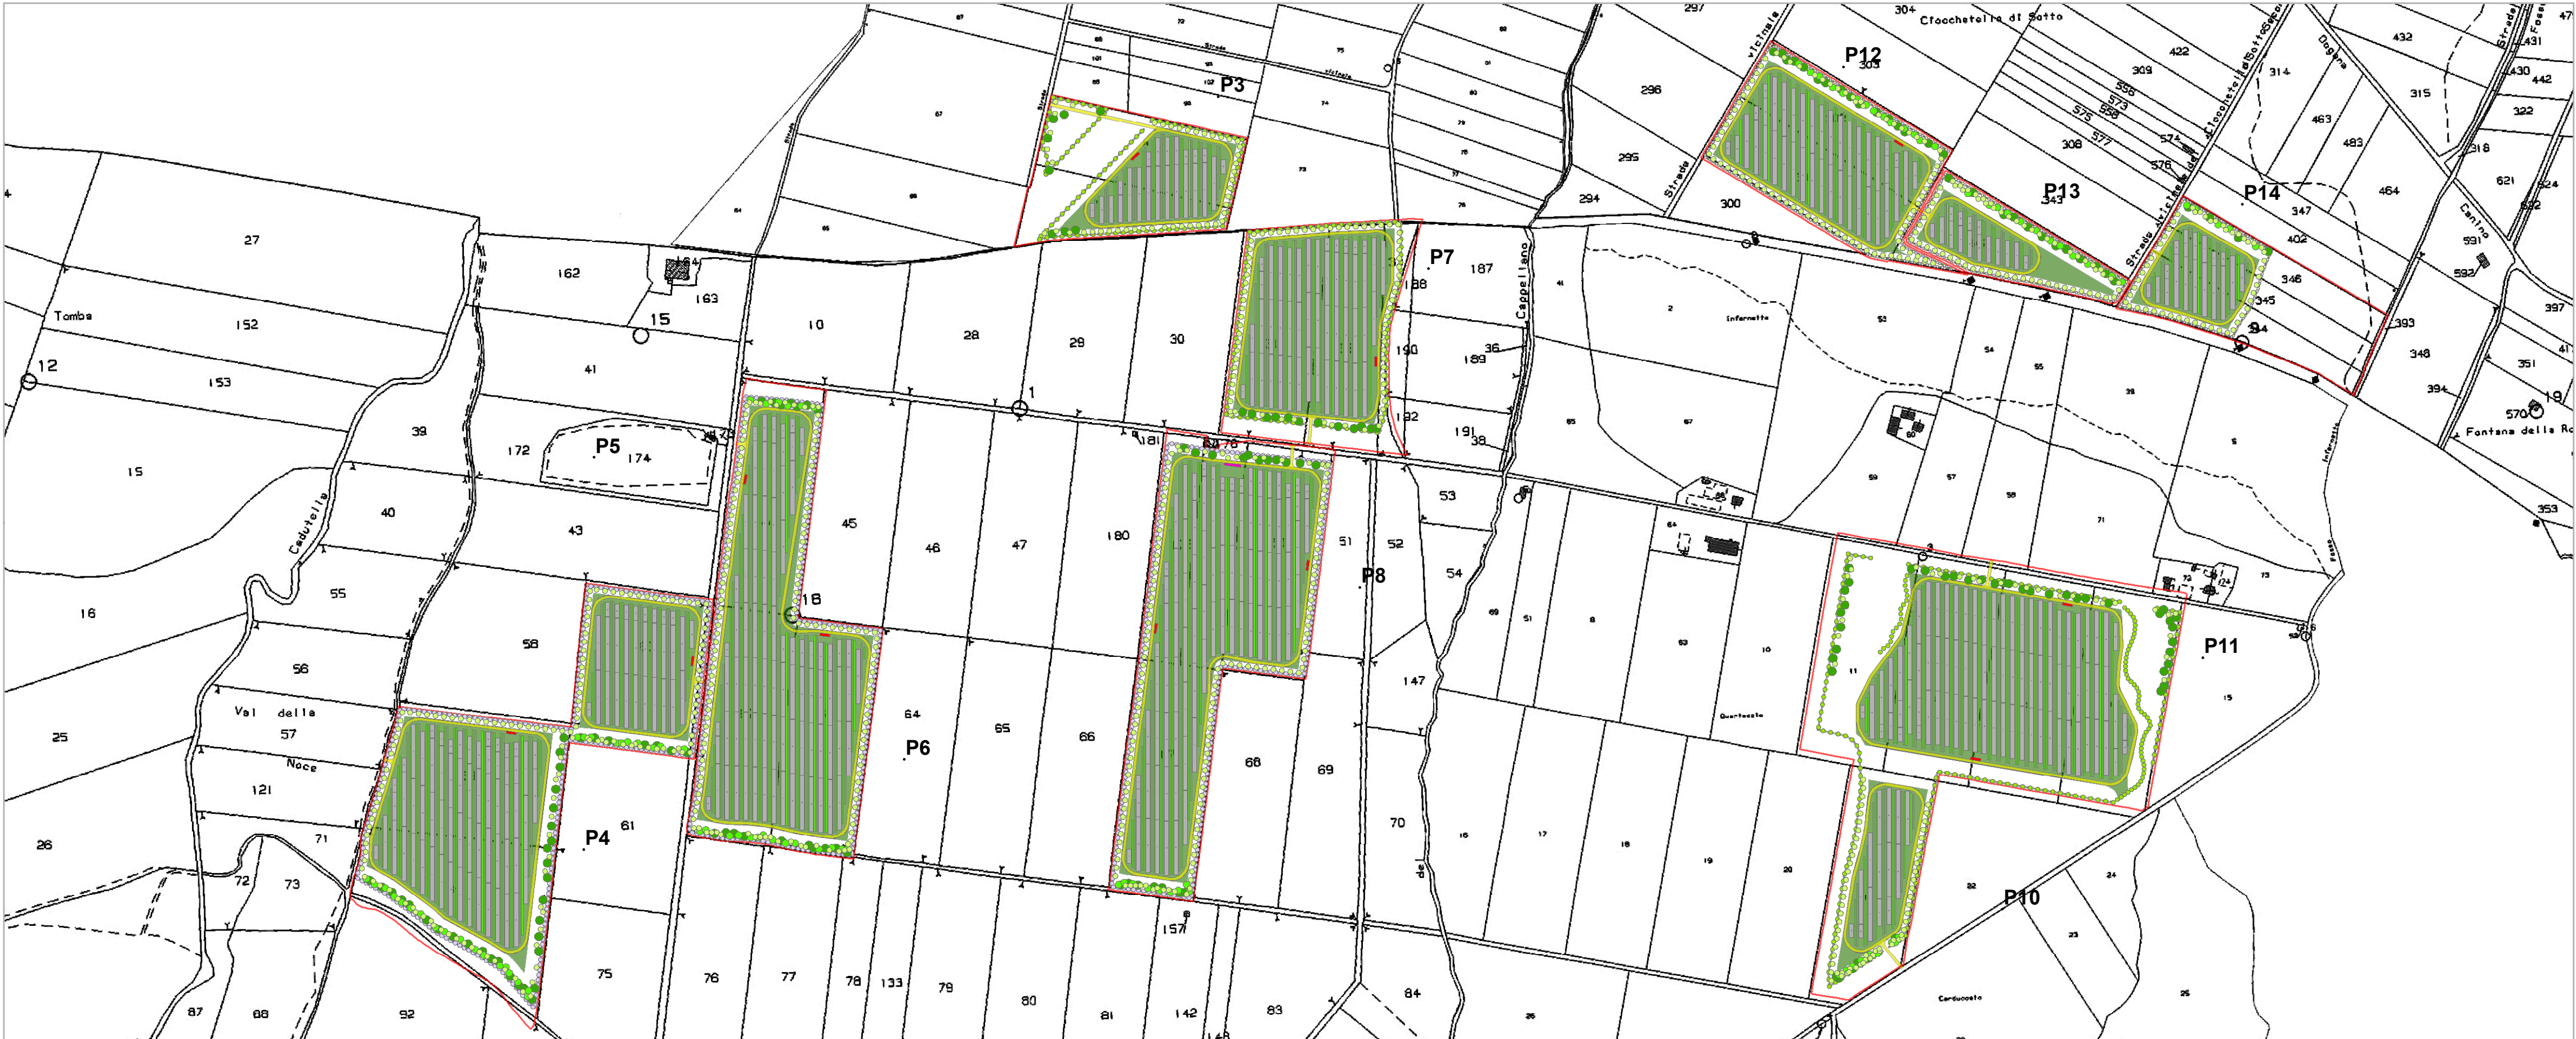

Layout su catastale Quadrante D - Piastre P15 - P16 - P17 scala 1:5.000

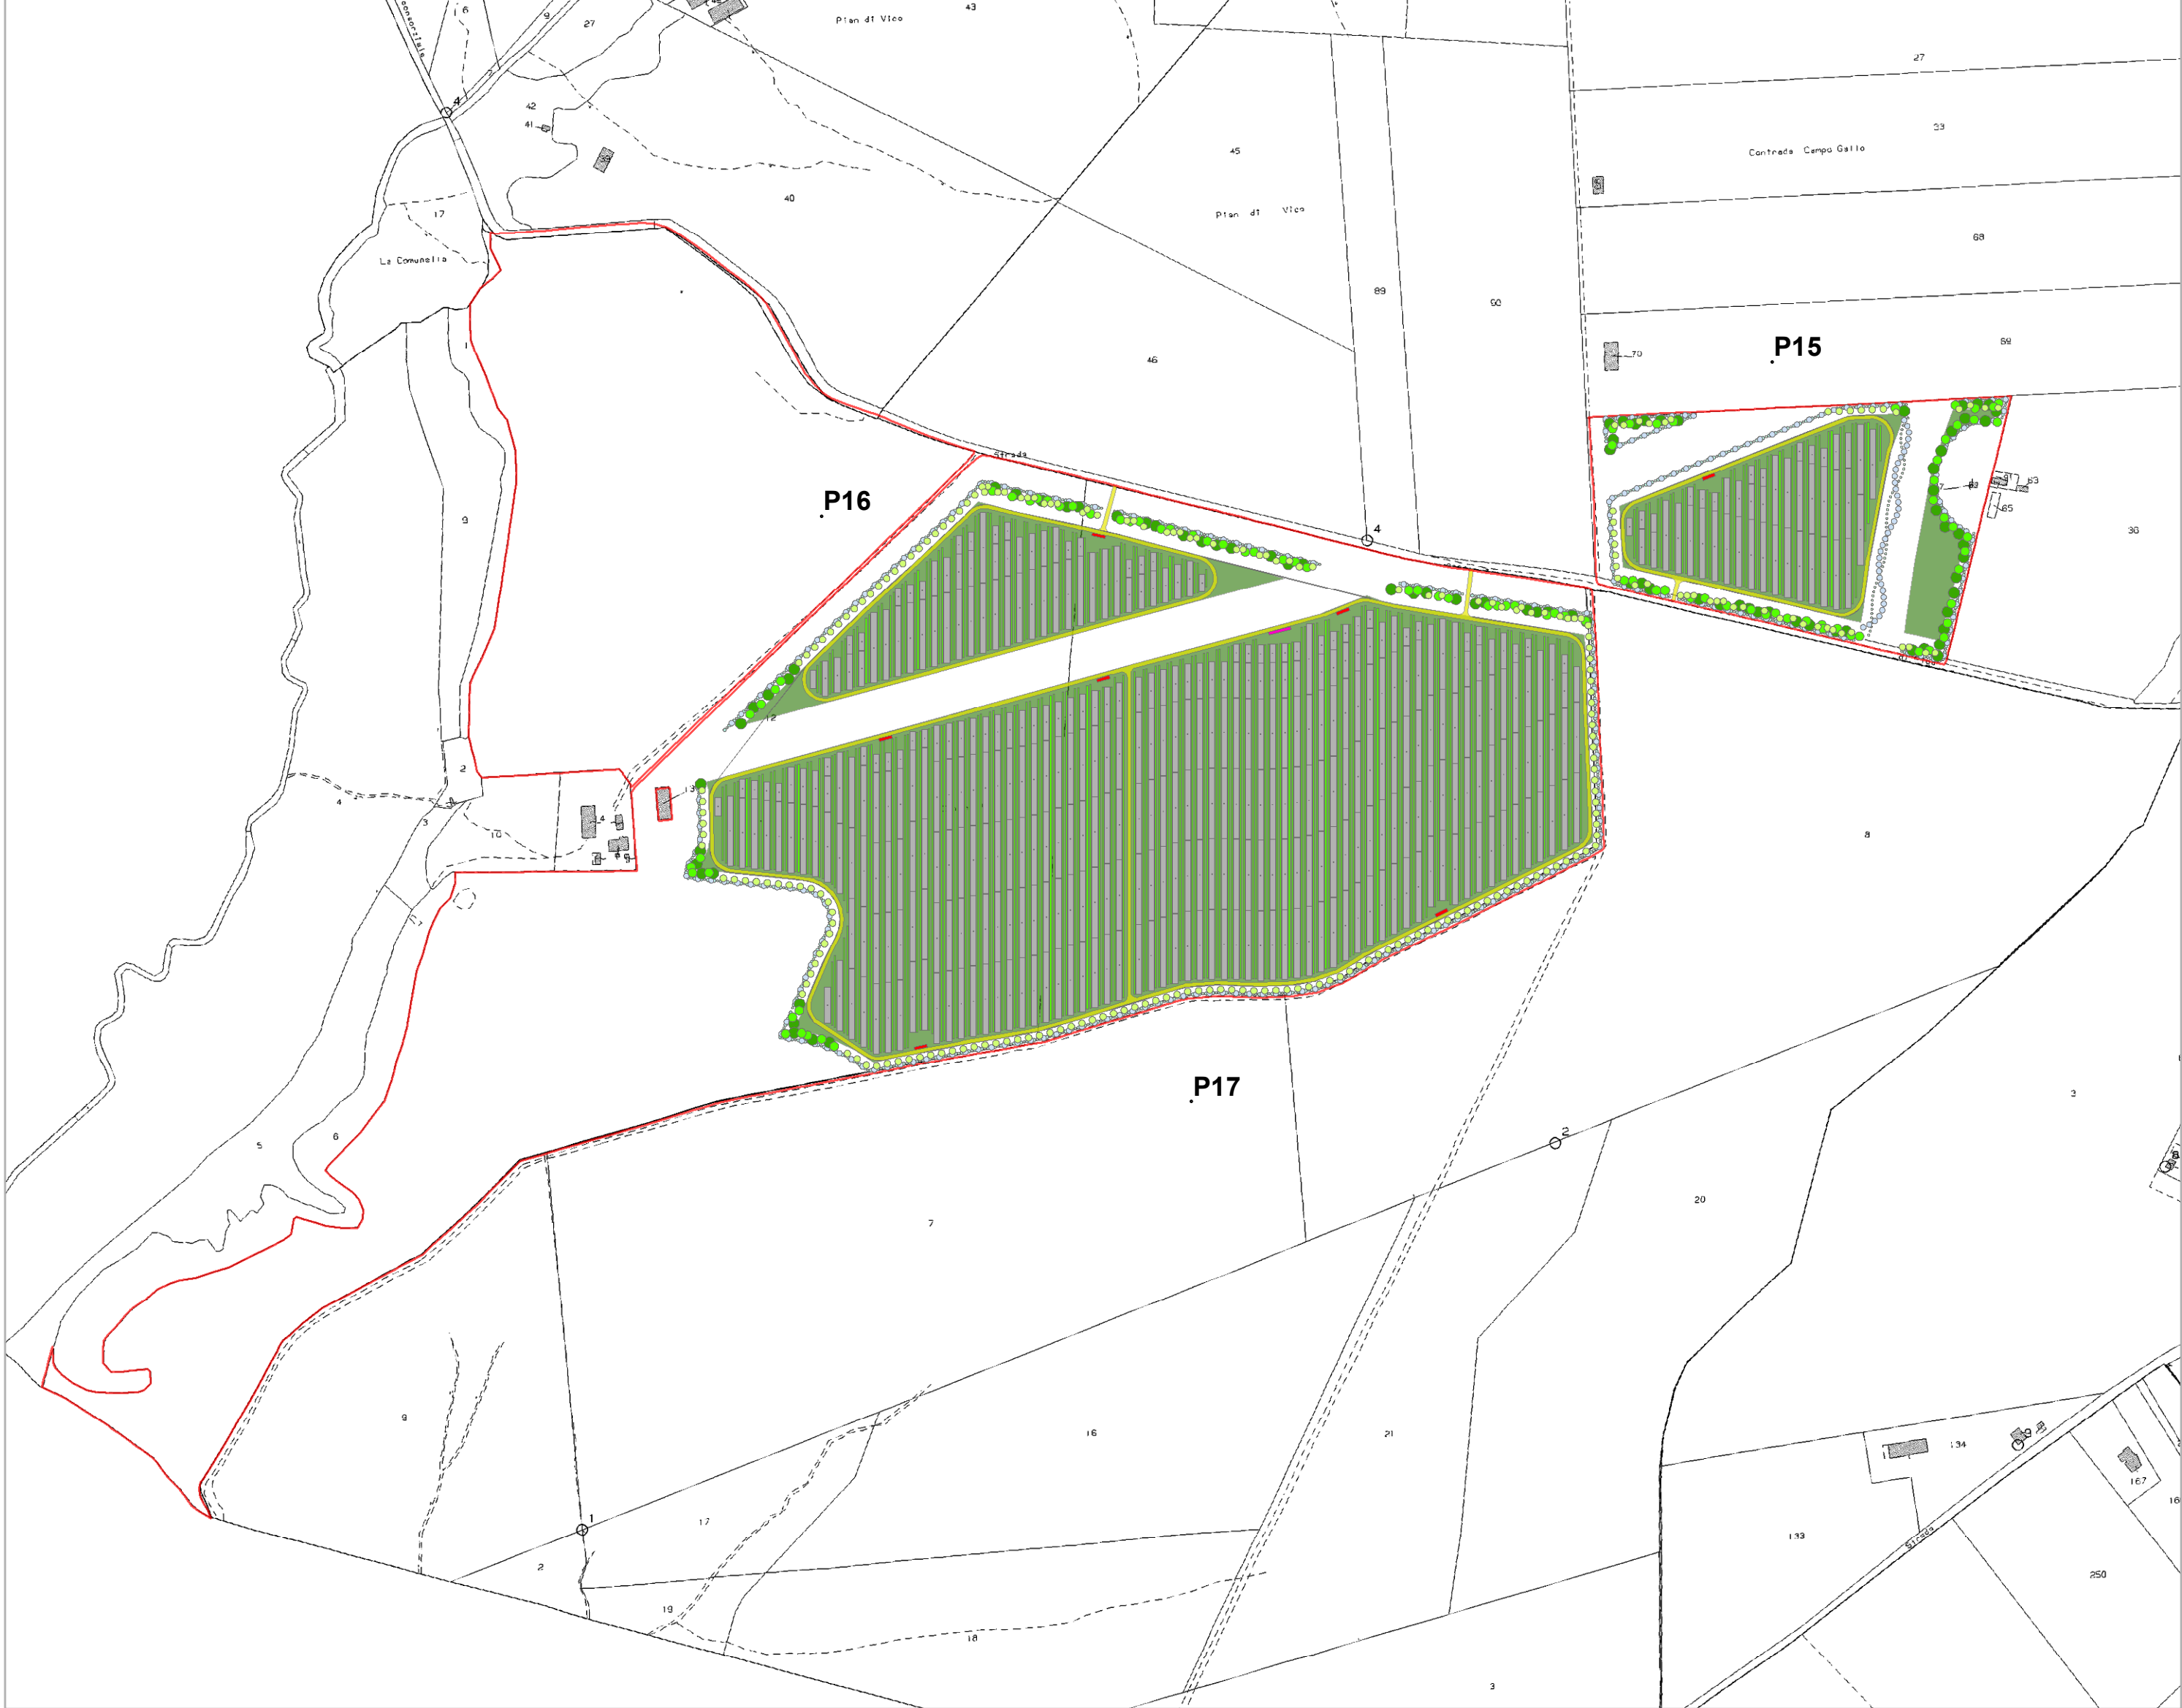

- Pn

perimetro lotto
-
- strade interne

recinzione

Progetto elettrico

pannelli fotovoltaici

cabina di raccolta

cabina MT_BT

Abaco della vegetazione

Progetto della mitigazione

Acer campestre

Ostrya carpinifolia

Quercus ilex

Arbusti

Arbutus unedo

Rhamnus alaternus

Prunus spinosa

Lonicera etrusca

Paliurus spina - christi

Coronilla emerus


Cytisus sessilifolius

Viburnum lentana

Progetto agricolo

oliveto superintensivo

olea europea "olliana"

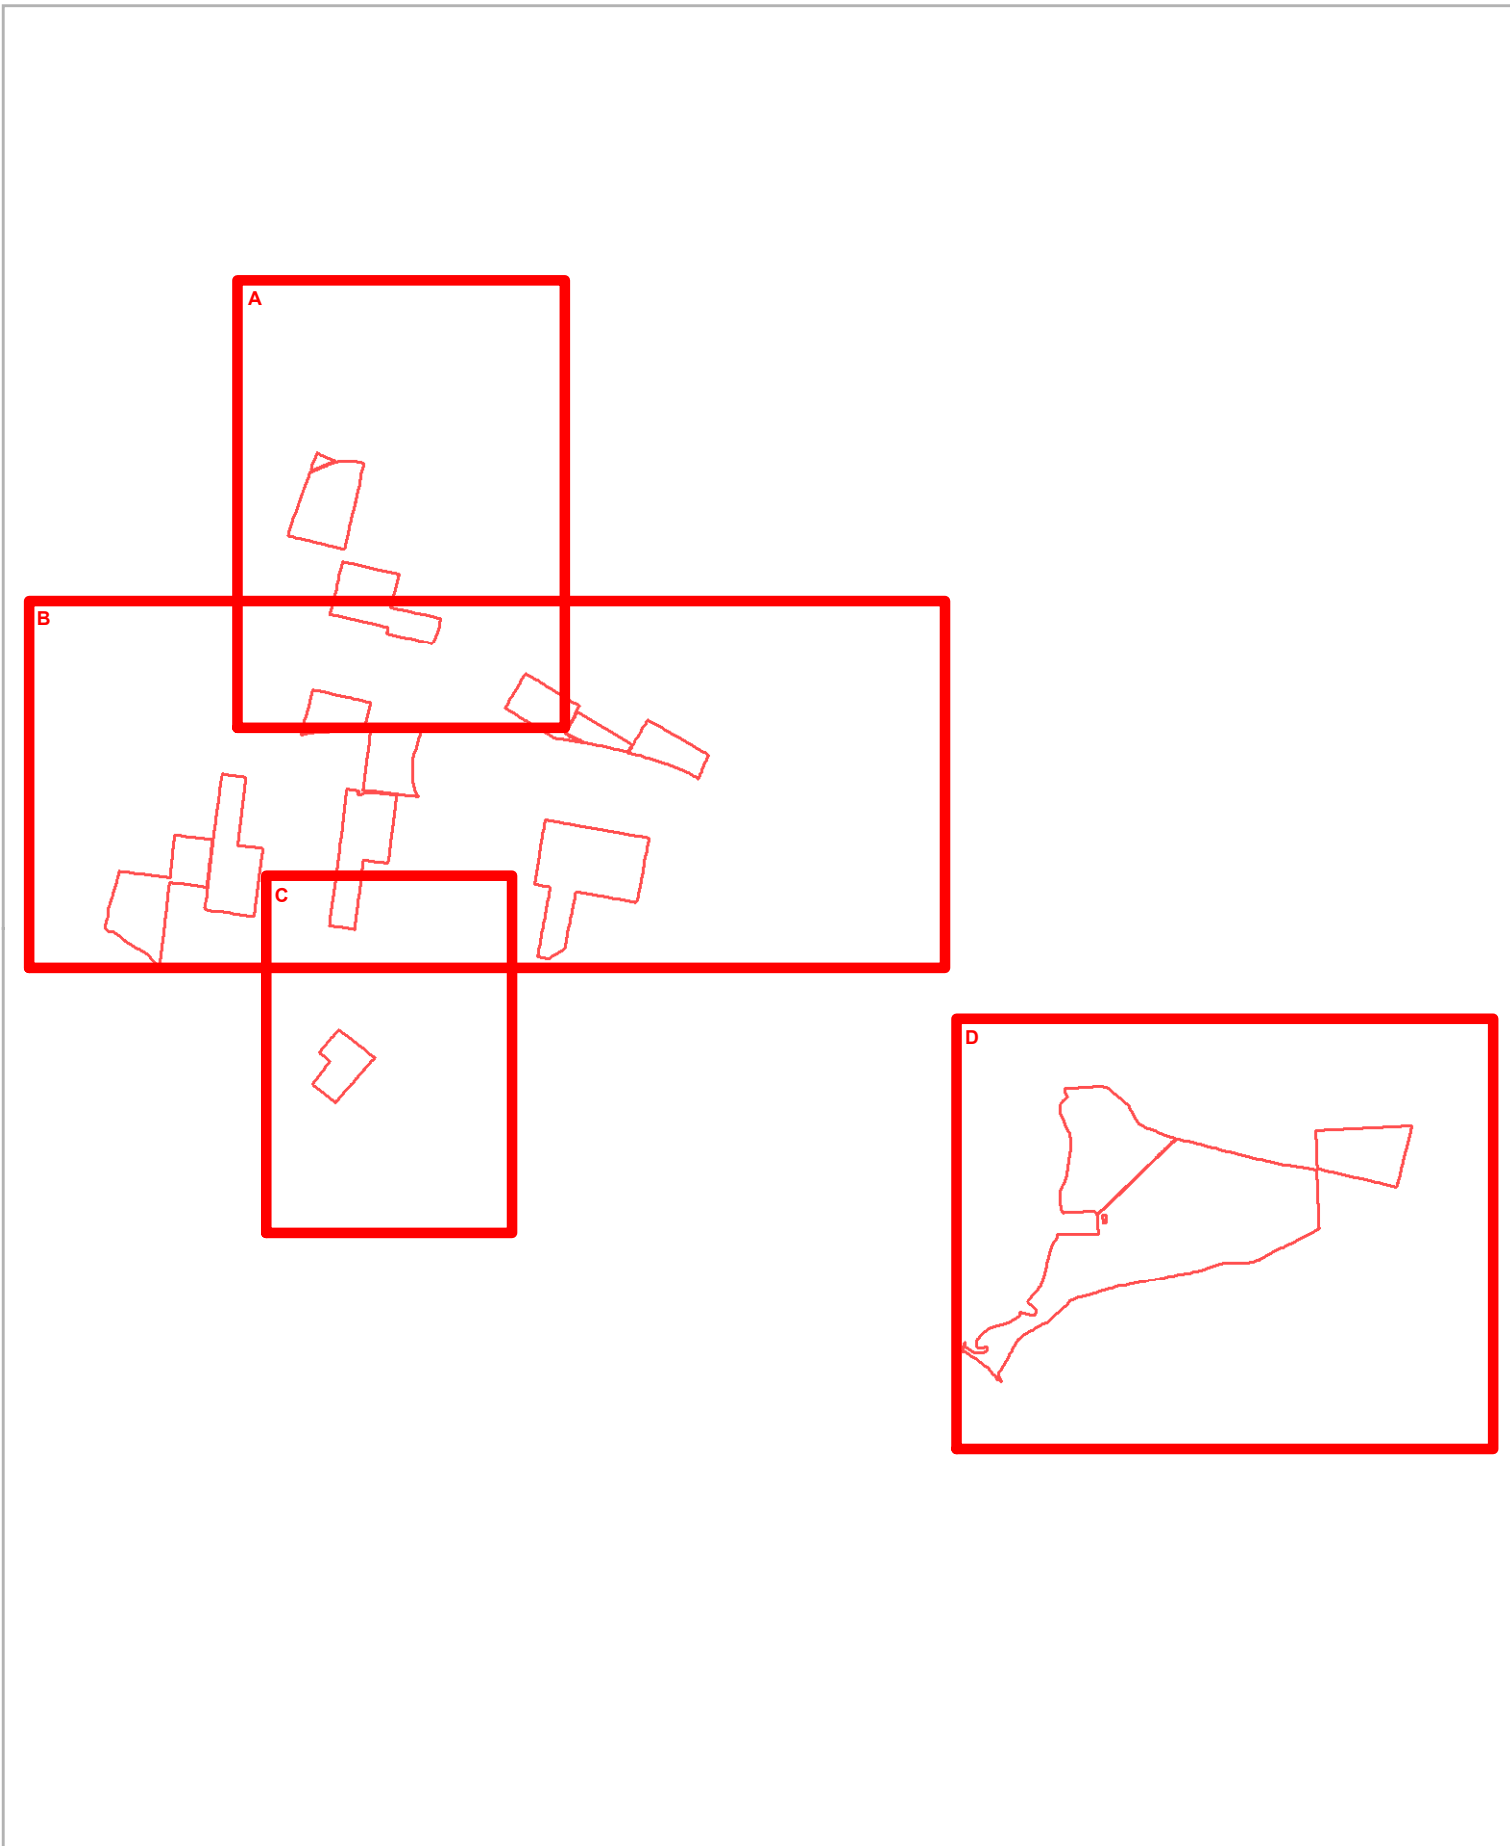

PROGETTO DELLA CENTRALE SOLARE "CORIANDOLI SOLAR"

da 56,37 MWp ad Arlena di Castro (VT)

M08

PROGETTO DEFINITIVO

LAYOUT SU CATASTALE

scala 1:5.000



PACIFICO

OXY CAPITAL ADVISORS

Proponente

Pacifico Olivina S.R.L.

Piazza Walther-von-der-Vogelweide,8 - 39100 (BZ)

Investitore agricolo superintensivo

OXY CAPITAL ADVISOR S.R.L.

Via A. Bertani, 8 - 20135 Milano

ING. ROLANDO ROBERTO

ING. GIUSEPPE BONACINI

ING. ROLANDO ROBERTO

ING. GIUSEPPE BONACINI

progetto verde

studio di architettura del paesaggio

Progetto dell'inserimento paesaggistico e mitigazione

Progettista: Agr. Fabrizio Cembalo Sambiasi, Arch. Alessandro Visali

Collaboratori: Urb. Enrico Borrelli, Arch. Anna Biondi

AEDES GROUP

ENGINEERING

Progettazione elettrica e civile

Progettista: Ing. Rolando Roberto, Ing. Giselle Roberto

Collaboratori: Ing. Maria Biondi, Ing. Simone Bonacini

Progettazione oliveto superintensivo

Progettista: Agr. Fabrizio Cembalo Sambiasi

MARE RINNOVABILI

Consulenza geologia

Geol. Gaetano Coccarilli

Consulenza archeologia

Apokris S.R.L.

Via dell'Arca dei Lombardi, 16 - 00137 Roma

ING. ROLANDO ROBERTO

ING. GIUSEPPE BONACINI

ING. ROLANDO ROBERTO

ING. GIUSEPPE BONACINI

rev.	descrizione	formato	elaborazione	controllo	approvazione
00	Prima consegna	A1	Enrico Borrelli	Alessandro Visali	Fabrizio Cembalo Sambiasi
01					
02					
03					
04					
05					
06					
07					