

FOGLIO CATASTALE 15
COMUNE DI TRAMATZA

FOGLIO CATASTALE 13
COMUNE DI ZEDDIANI


FOGLIO CATASTALE 1
COMUNE DI SIAMAGGIORE

Perimetro Azienda Agricola
"Fattoria Solare Tramatzia"

Elemento Idrico Strahler 223654
Ordine Gerarchico 1 - Fascia Rispetto di 10 m
Nessuna Interferenza

Elemento Idrico Strahler 223650
Ordine Gerarchico 2 - Fascia Rispetto di 25 m
Interferenza con cavidotto

Pericolo Idraulico Hi4
Perimetro Generato da Variante al PAI
Interferenza con cavidotto

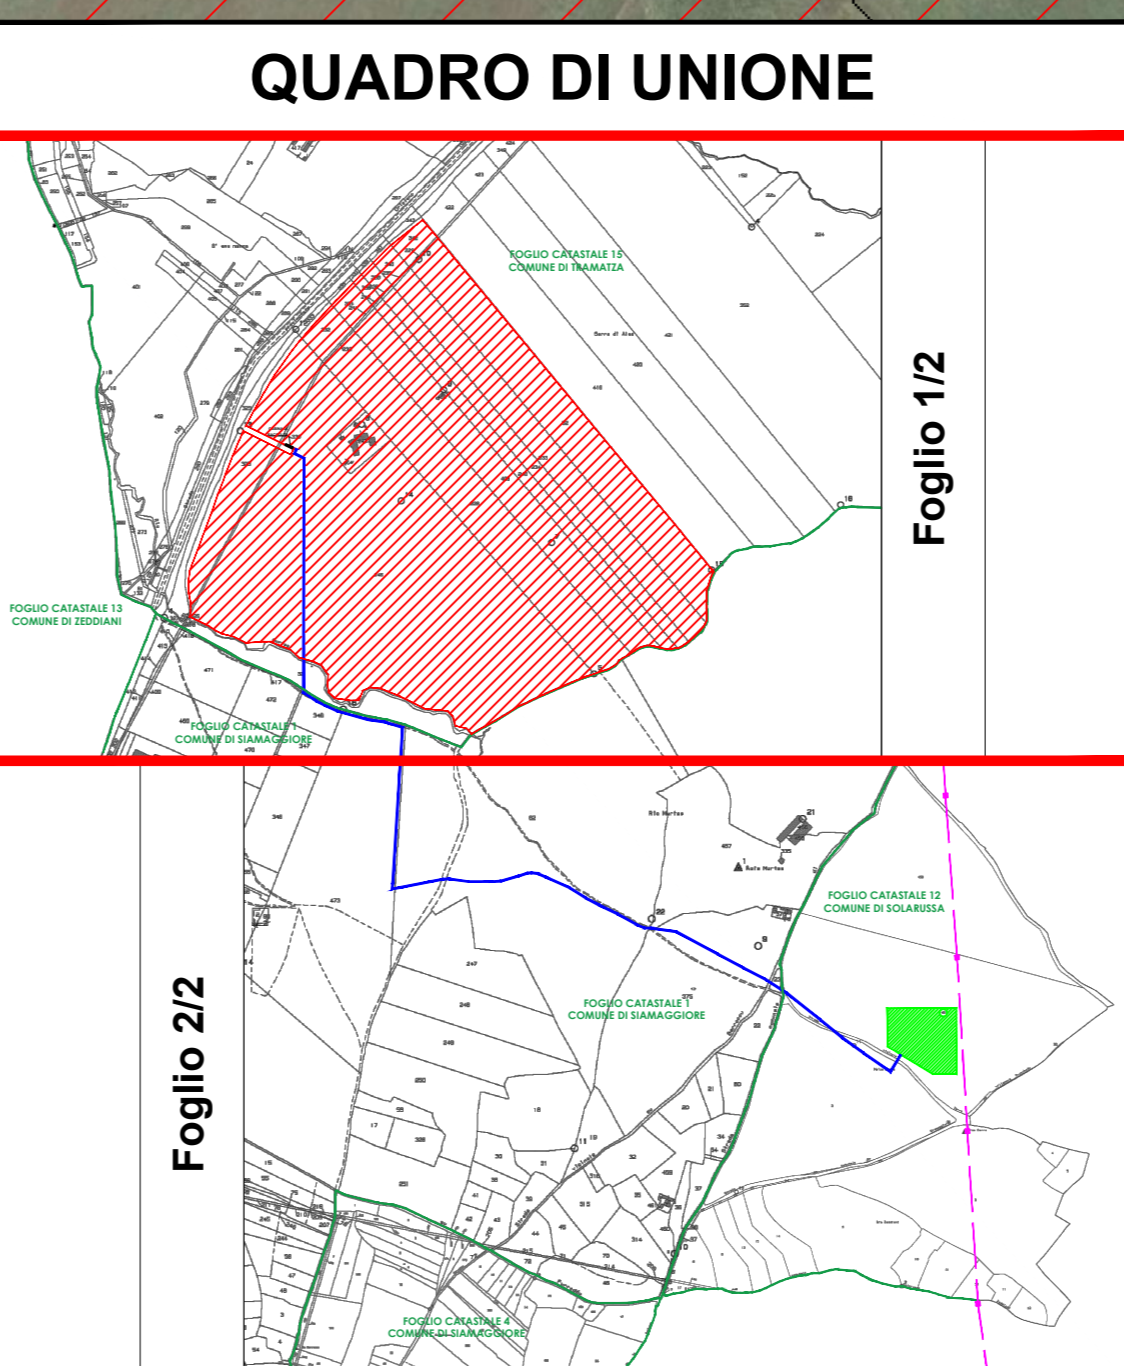

LEGENDA

- PERIMETRO AZIENDA AGRICOLA Fattoria Solare "Tramatzia"
- TOC - Trivellazione Orizzontale Controllata nei punti indicati in interferenza
- Pericolo Idraulico Hi4 Variante alle perimetrazioni PAI apportate dal PUC in ottemperanza all'art. 37 comma 3 lett.b) delle Norme di Attuazione PAI Il cavidotto risulta essere in interferenza pertanto si prevede attraversamento mediante utilizzo di TOC
- Elemento idrico Strahler 223650 Ordine Gerarchico 2 Fascia di Profondità 25 m Il cavidotto risulta essere in interferenza pertanto si prevede attraversamento mediante utilizzo di TOC
- Confini Fogli Catastali
- Interasse Cavidotto 36 kV
- Scavo - Tracciato Cavidotto 36 kV
- Aree Impegnate - Fascia Servizi di Cavidotto
- Aree Potenzialmente Impegnate


PARTICELLARE CAVIDOTTO



COMUNE	FOGLIO	PARTICELLA	LUNGHEZZA
Tramatza	15	246	583,00 m
Tramatza	15	Demanio Fluviale	5,00 m
Tramatza	15	32	73,00 m
Siamaggiore	1	471	5,70 m
Siamaggiore	1	346	121,50 m
Siamaggiore	1	473	601,00 m



PROGETTO DEFINITIVO
INQUADRAMENTO CAVIDOTTO SU ORTO-CATASTALE
CON EVIDENZA INTERFERENZE

Rev.	Data	Descrizione	Redatto	Verificato	Approvato
00	21/04/2023	Prima Emissione	Ing. G. Greco	Ing. M. Marsico	Ing. G. Greco

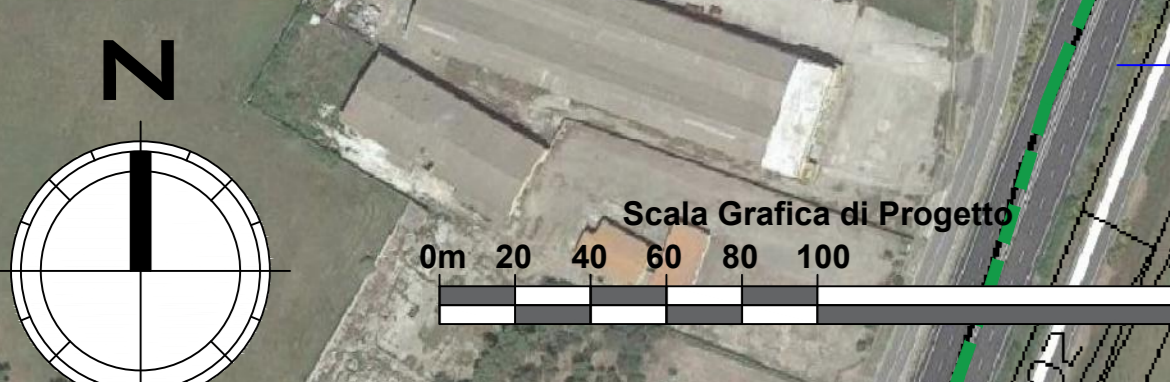

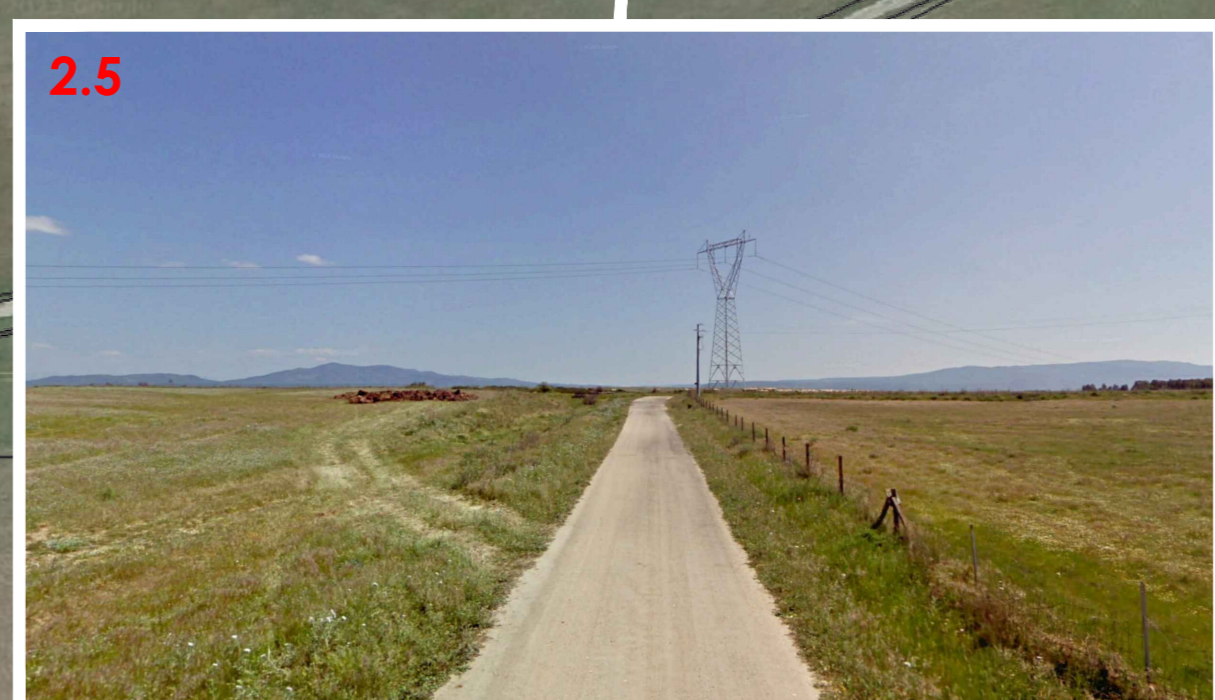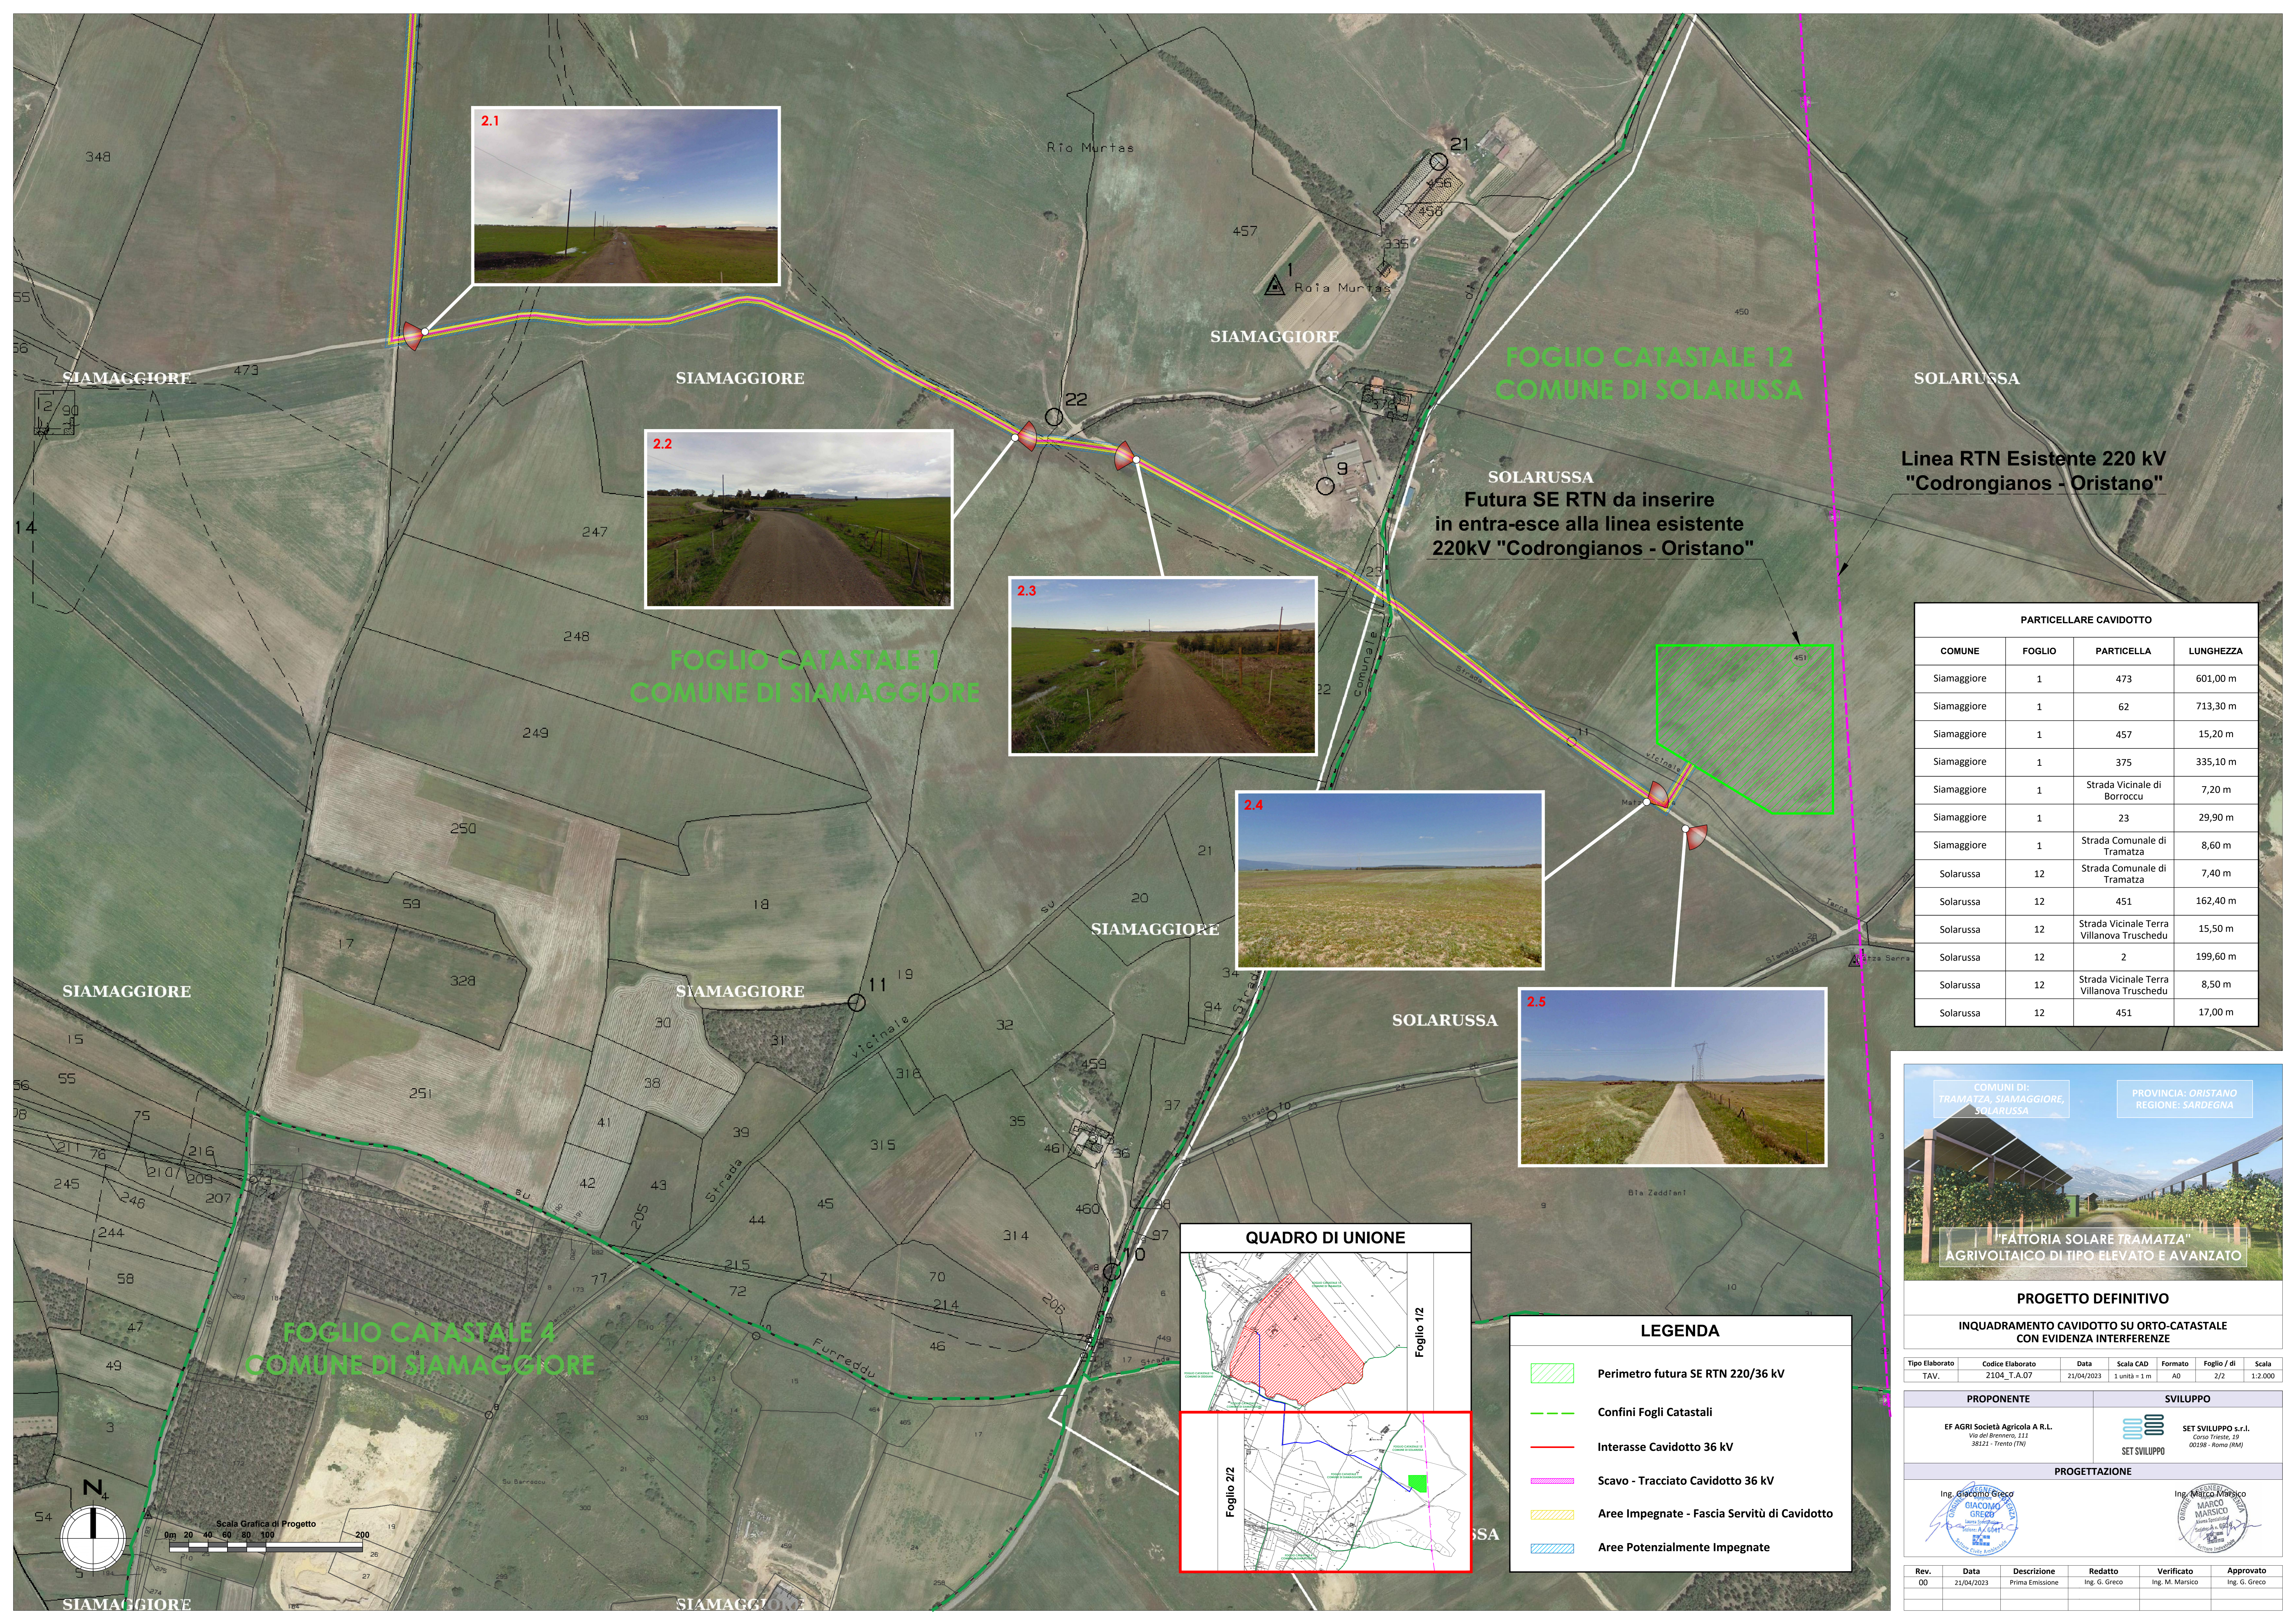

**FOGLIO CATASTALE 13
COMUNE DI SOLARUSSA**

**FOGLIO CATASTALE 1
COMUNE DI SIAMAGGIORE**

**FOGLIO CATASTALE 4
COMUNE DI SIAMAGGIORE**


**SOLARUSSA
Futura SE RTN da inserire
in entra-esce alla linea esistente
220kV "Codrongianos - Oristano"**

**Linea RTN Esistente 220 kV
"Codrongianos - Oristano"**

PARTICELLARE CAVIDOTTO

COMUNE	FOGLIO	PARTICELLA	LUNGHEZZA
Siamaggiore	1	473	601,00 m
Siamaggiore	1	62	713,30 m
Siamaggiore	1	457	15,20 m
Siamaggiore	1	375	335,10 m
Siamaggiore	1	Strada Vicinale di Borroccu	7,20 m
Siamaggiore	1	23	29,90 m
Siamaggiore	1	Strada Comunale di Tramatzza	8,60 m
Solarussa	12	Strada Comunale di Tramatzza	7,40 m
Solarussa	12	451	162,40 m
Solarussa	12	Strada Vicinale Terra Villanova Truschedu	15,50 m
Solarussa	12	2	199,60 m
Solarussa	12	Strada Vicinale Terra Villanova Truschedu	8,50 m
Solarussa	12	451	17,00 m

QUADRO DI UNIONE

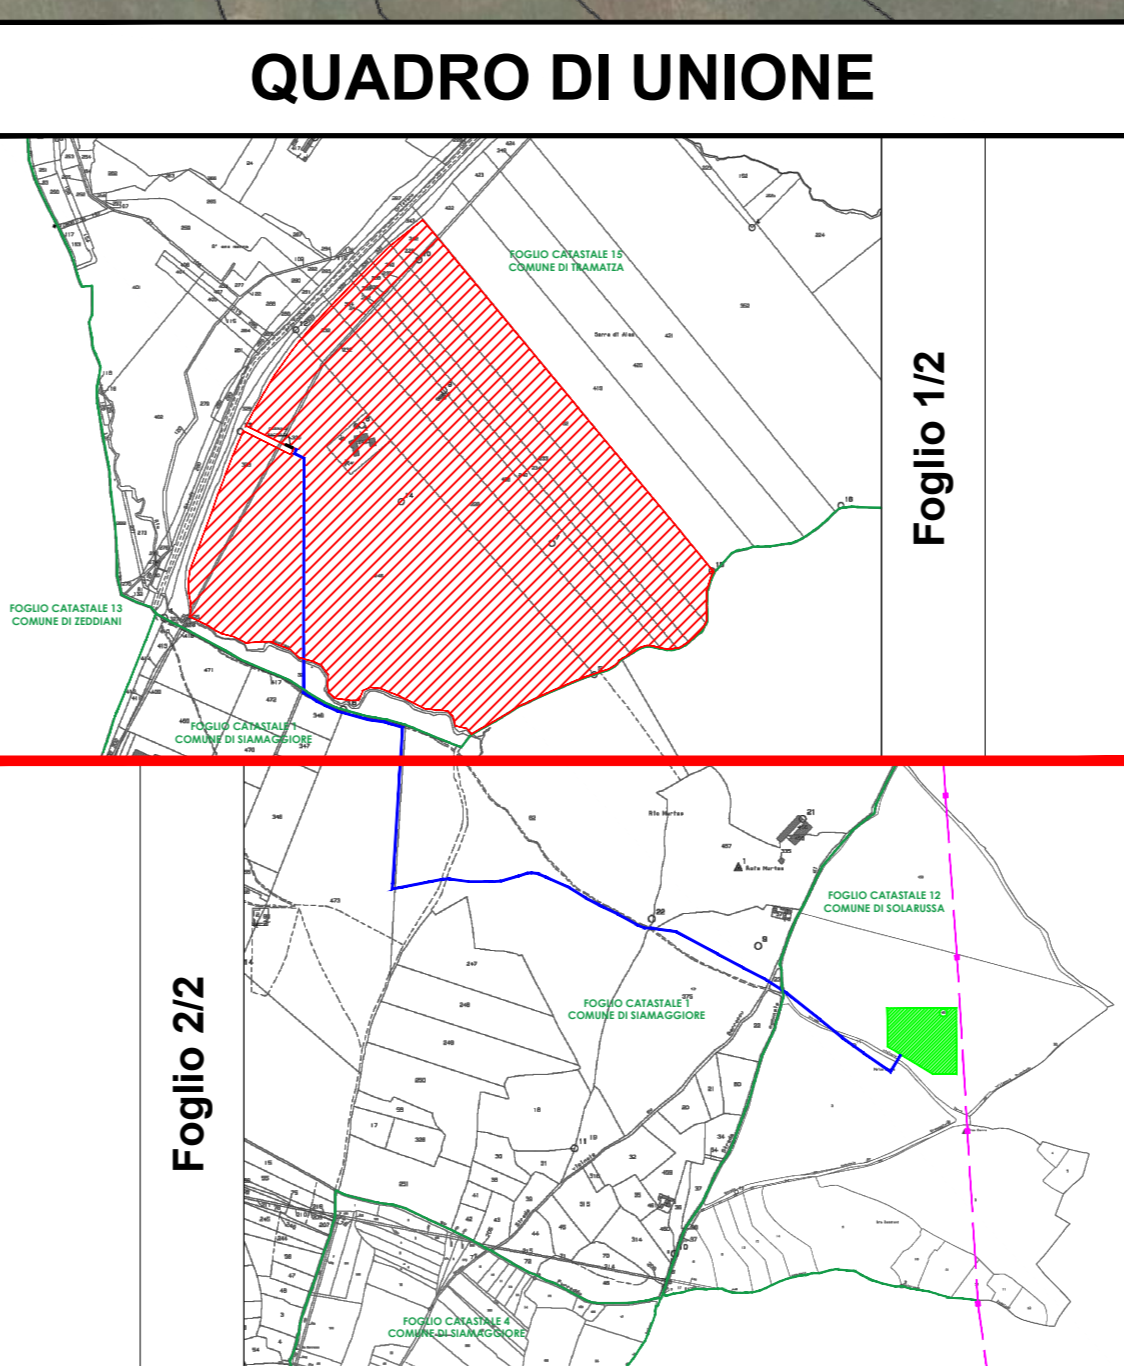

LEGENDA

- Perimetro futura SE RTN 220/36 kV
- Confini Fogli Catastali
- Interasse Cavidotto 36 kV
- Scavo - Tracciato Cavidotto 36 kV
- Aree Impegnate - Fascia Servitù di Cavidotto
- Aree Potenzialmente Impegnate



PROGETTO DEFINITIVO

**INQUADRAMENTO CAVIDOTTO SU ORTO-CATASTALE
CON EVIDENZA INTERFERENZE**

Tipo Elaborato	Codice Elaborato	Data	Scala CAD	Formato	Foglio / di	Scala
TAV.	2104_T.A.07	21/04/2023	1 unità = 1 m	A0	2/2	1:2.000

PROPRONENTE	SVILUPPO
EF AGRIS Società Agricola A.R.L. Via del Brennero, 111 38121 - Trento (TN)	SET SVILUPPO s.r.l. Corso Trieste, 32 00198 - Roma (RM)

PROGETTAZIONE	
Ing. Giacomo Greco 	Ing. Marco Marsico

Rev.	Data	Descrizione	Redatto	Verificato	Approvato
00	21/04/2023	Prima Emissione	Ing. G. Greco	Ing. M. Marsico	Ing. G. Greco