

**LEGENDA**

 PERIMETRO AZIENDA AGRICOLA "Fattoria Solare Tramatzu"

 PERCORSO CAVIDOTTO 36 kV

Comuni di:

- Tramatzu
- Siamaggiore
- Solarussa

**Legenda**

 Comune Siamaggiore

 Sezioni Trasversali [codice sezione]

 River

**pericolo**


 Hi1

 Hi2

 Hi3

 Hi4

Variante alle perimetrazioni PAI apportate dal PUC in ottemperanza all'art. 37 comma 3 lett.b) delle Norme di Attuazione PAI

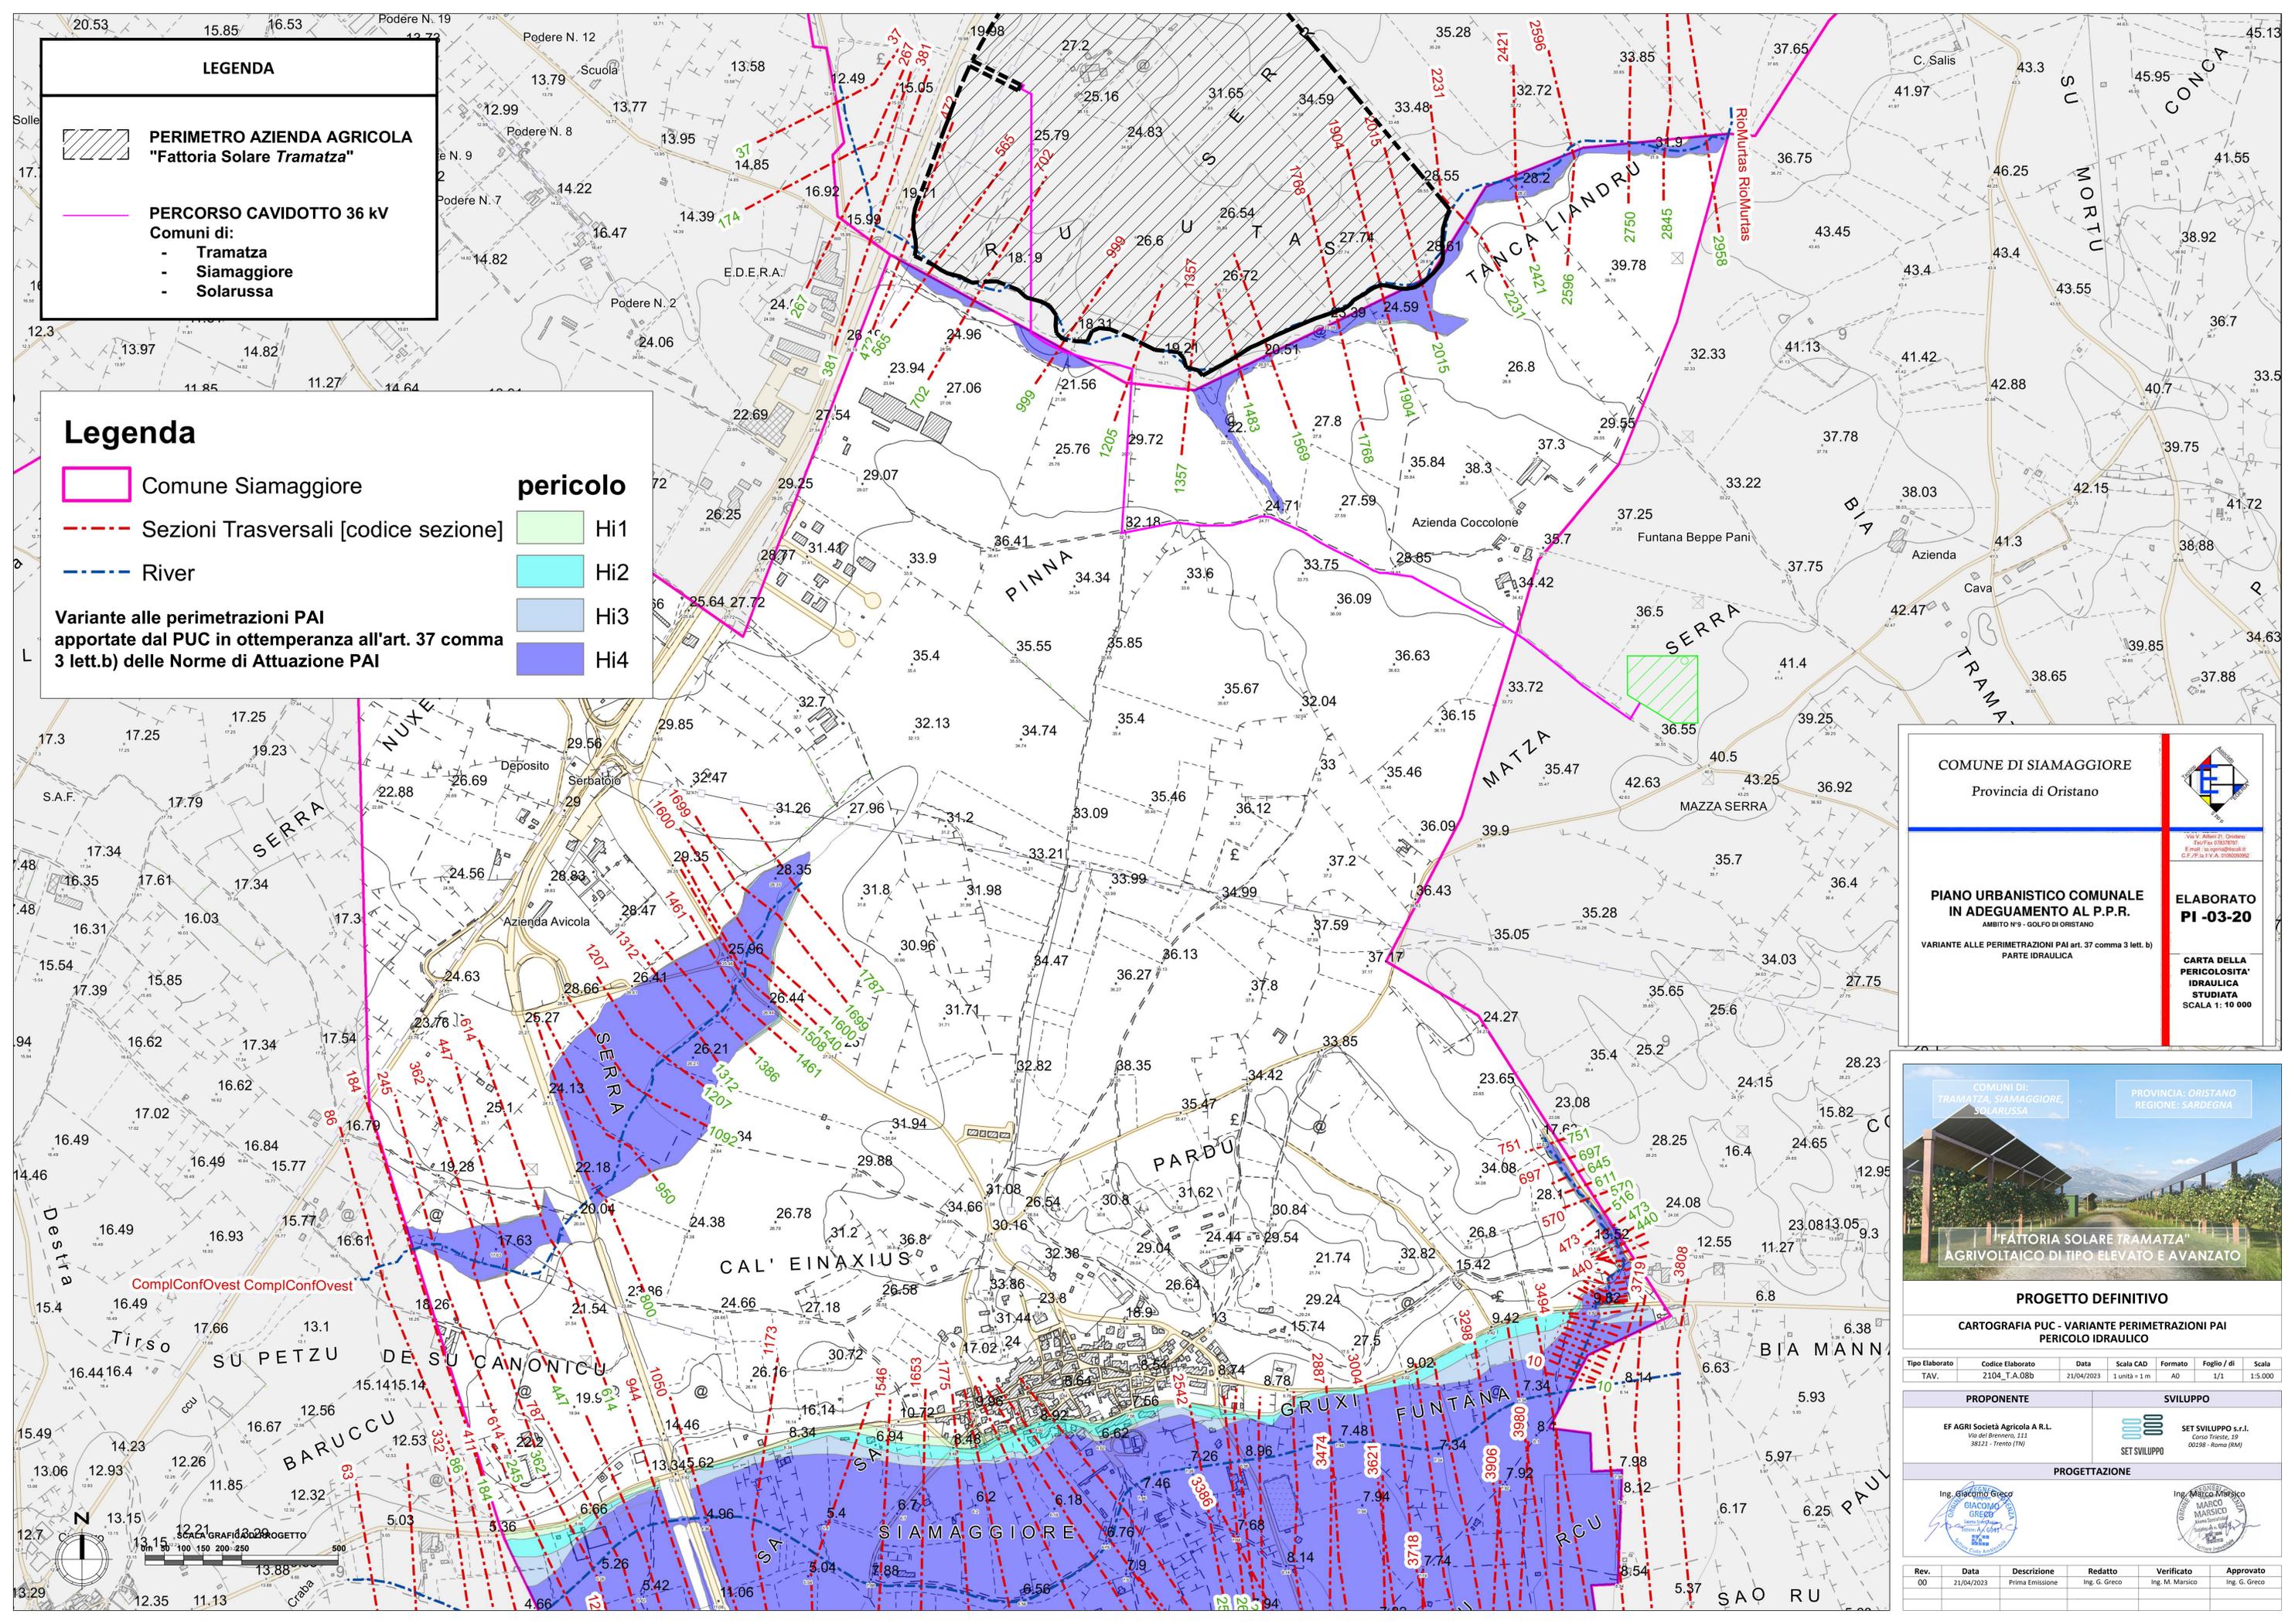

COMUNE DI SIAMAGGIORE  
Provincia di Oristano



PIANO URBANISTICO COMUNALE IN ADEGUAMENTO AL P.P.R.  
AMBITO N°9 - GOLFO DI ORISTANO

VARIANTE ALLE PERIMETRAZIONI PAI art. 37 comma 3 lett. b) PARTE IDRAULICA

ELABORATO PI-03-20

CARTA DELLA PERICOLOSITA' IDRAULICA STUDIATA  
SCALA 1:10.000



**PROGETTO DEFINITIVO**

CARTOGRAFIA PUC - VARIANTE PERIMETRAZIONI PAI PERICOLO IDRAULICO

Tipo Elaborato	Codice Elaborato	Data	Scala CAD	Formato	Foglio/ di	Scala
TAV.	2104_T.A.08b	21/04/2023	1 unità = 1 m	A0	1/1	1:5.000

PROPRONENTE	SVILUPPO
EF AGRI Società Agricola A.R.L. Via del Brennero, 121 38121 - Trento (TN)	SET SVILUPPO s.r.l. Corso Trieste, 39 00198 - Roma (RM)
PROGETTAZIONE	
Ing. Giacomo Greco 	Ing. Marco Marisco 

Rev.	Data	Descrizione	Redatto	Verificato	Approvato
00	21/04/2023	Prima Emissione	Ing. G. Greco	Ing. M. Marisco	Ing. G. Greco

