



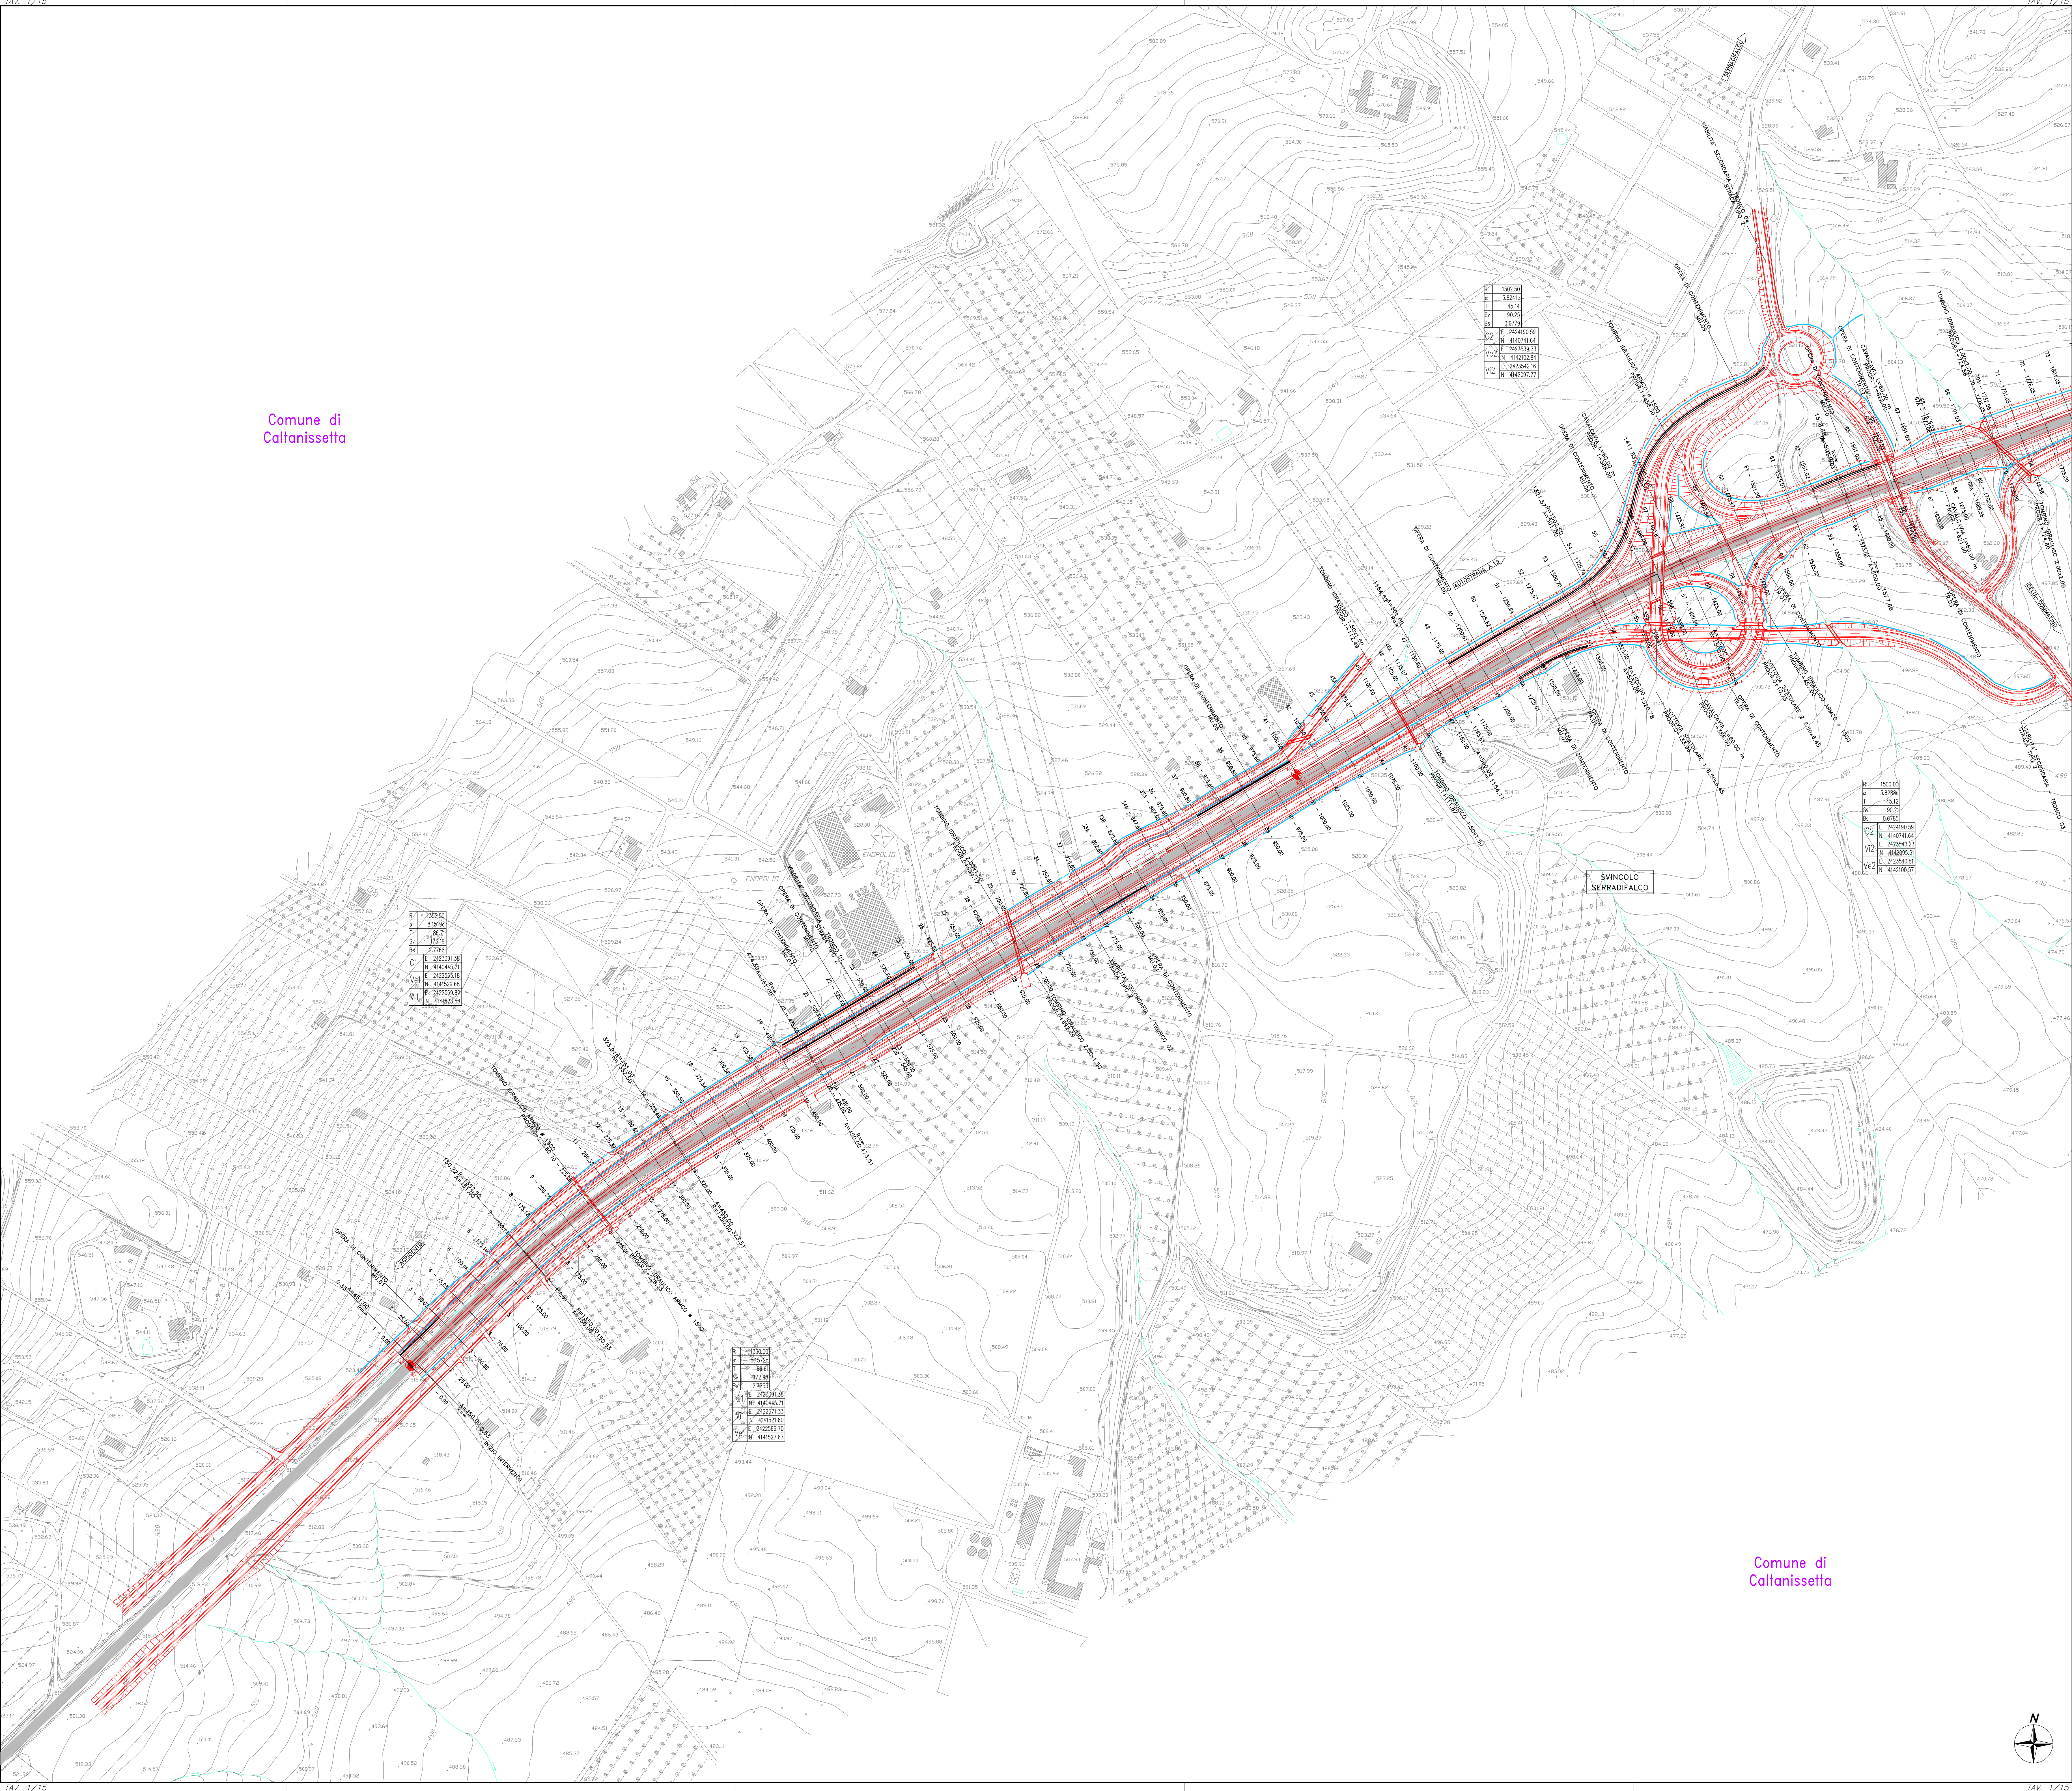


Comune di
Caltanissetta

Comune di
Caltanissetta

QUADRO D'UNIONE TAVOLE

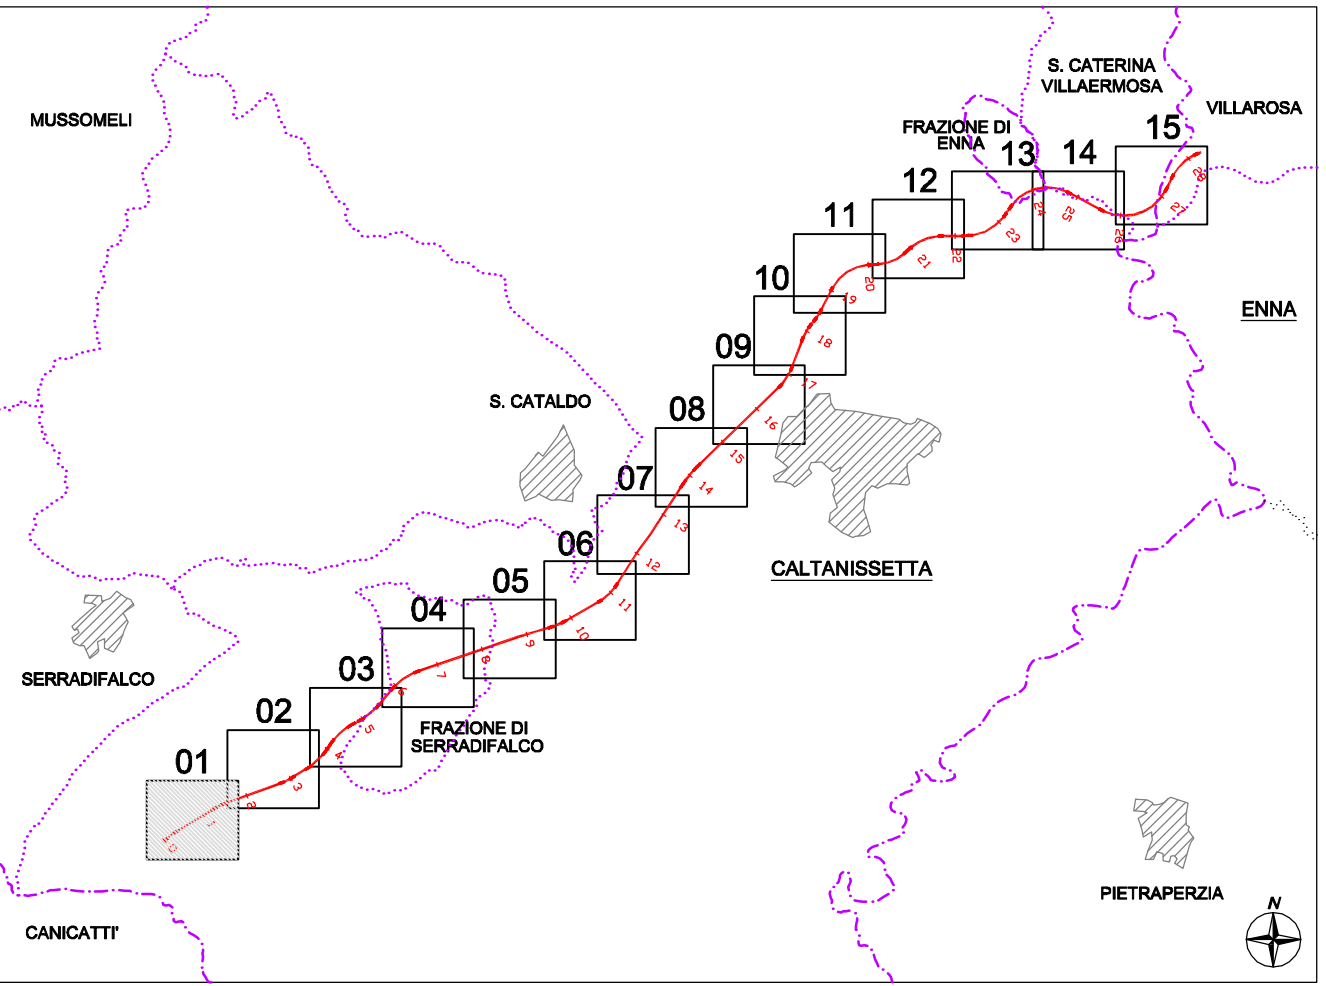

LEGENDA
— PROGETTO OPERE STRADALI
— OPERE DI DRENAGGIO

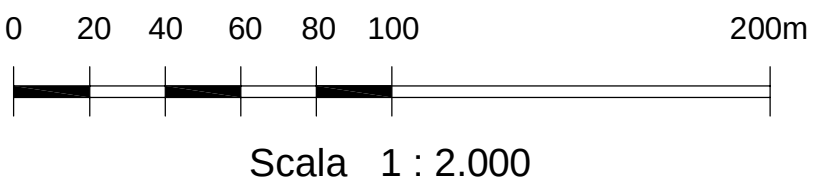

Scala 1 : 2.000



ANAS S.p.A.

Direzione Centrale Programmazione Progettazione

CORRIDOIO PLURIMODALE TIRRENICO-NORD EUROPA
ITINERARIO AGRIGENTO -CALTANISSETTA-A19
S.S. N° 640 "DI PORTO EMPEDOCLE"
AMMODERNAMENTO E ADEGUAMENTO ALLA CAT. B DEL D.M. 5.11.2001
Dal km 44+000 allo svincolo con l'A19

PROGETTO DEFINITIVO

GRUPPO DI PROGETTAZIONE

ATI:
TECHNITAL s.p.a. (mandataria)
S.I.S. Studio di Ingegneria Stradale s.r.l.
DELTA Ingegneria s.r.l.
INFRADEC s.r.l. Consulting Engineering
PROGIN s.p.a.

RESPONSABILI DI PROGETTO
Dott. Ing. M. Raccosta
Ordine Ing. Verona n° A1665
Prof. Ing. A. Bevilacqua
Ordine Ing. Palermo n° 4628
Dott. Ing. M. Carino
Ordine Ing. Agrigento n° 4628
Dott. Ing. N. Troccoli
Ordine Ing. Potenza n° 836
Dott. Ing. S. Esposito
Ordine Ing. Roma n° 20837

IL GEOLOGO

INTEGRAZIONE PRESTAZIONI
SPECIALISTICHE
Dott. Ing. M. Raccosta

VISTO IL RESPONSABILE
DEL PROCEDIMENTO

Dott. Ing. Massimiliano Fidenzi

VISTO IL RESPONSABILE DEL
SERVIZIO PROGETTAZIONE

Dott. Ing. Antonio Valente

DATA

PROTOCOLLO

PROGETTO STRADALE
PLANIMETRIE

PLANIMETRIE DI PROGETTO ASSE PRINCIPALE - TAV. 1/15
Da progr. 0+000 a progr. 1+700

CODICE PROGETTO

LO407B-D-0501-POI-PS01-TRA-PP01-A19

NOME FILE

LO407B-D-0501-POI-PS01-TRA-PP01-A19

REVISIONE

A

FOLIO

01/15

SCALA:

1:2000

D

C

B

A

REVISIONE

VERIFICATO

CONTROLLATO

APPROVATO

RESP. TECNICO

RESP. OTTIMIZZAZIONE

RESP. DI SETTORE

