




SEZIONE A-A' (SCALA 1:500)

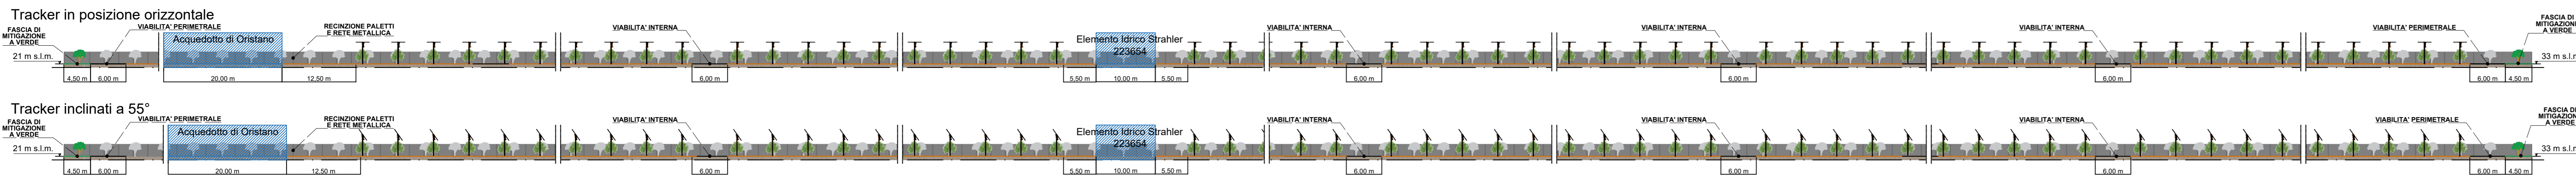


SEZIONE B-B' (SCALA 1:500)

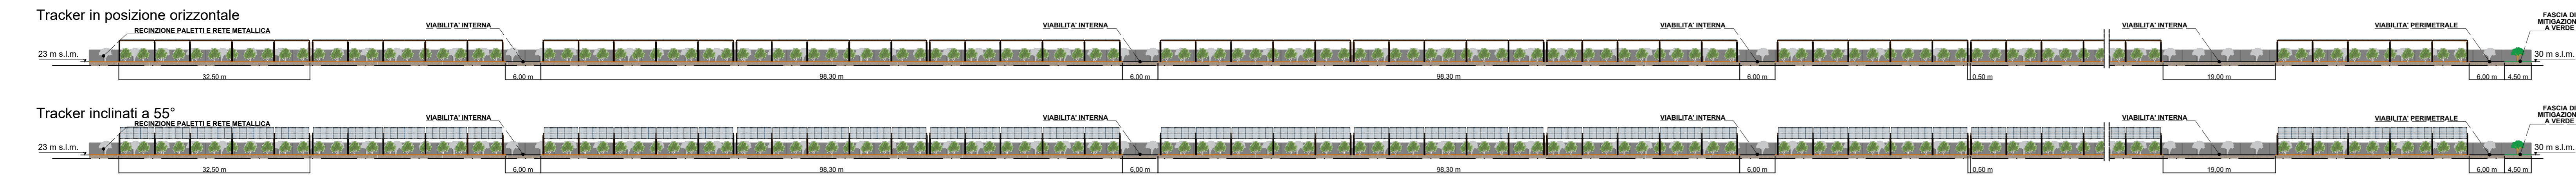


SEZIONE C-C' (SCALA 1:50)

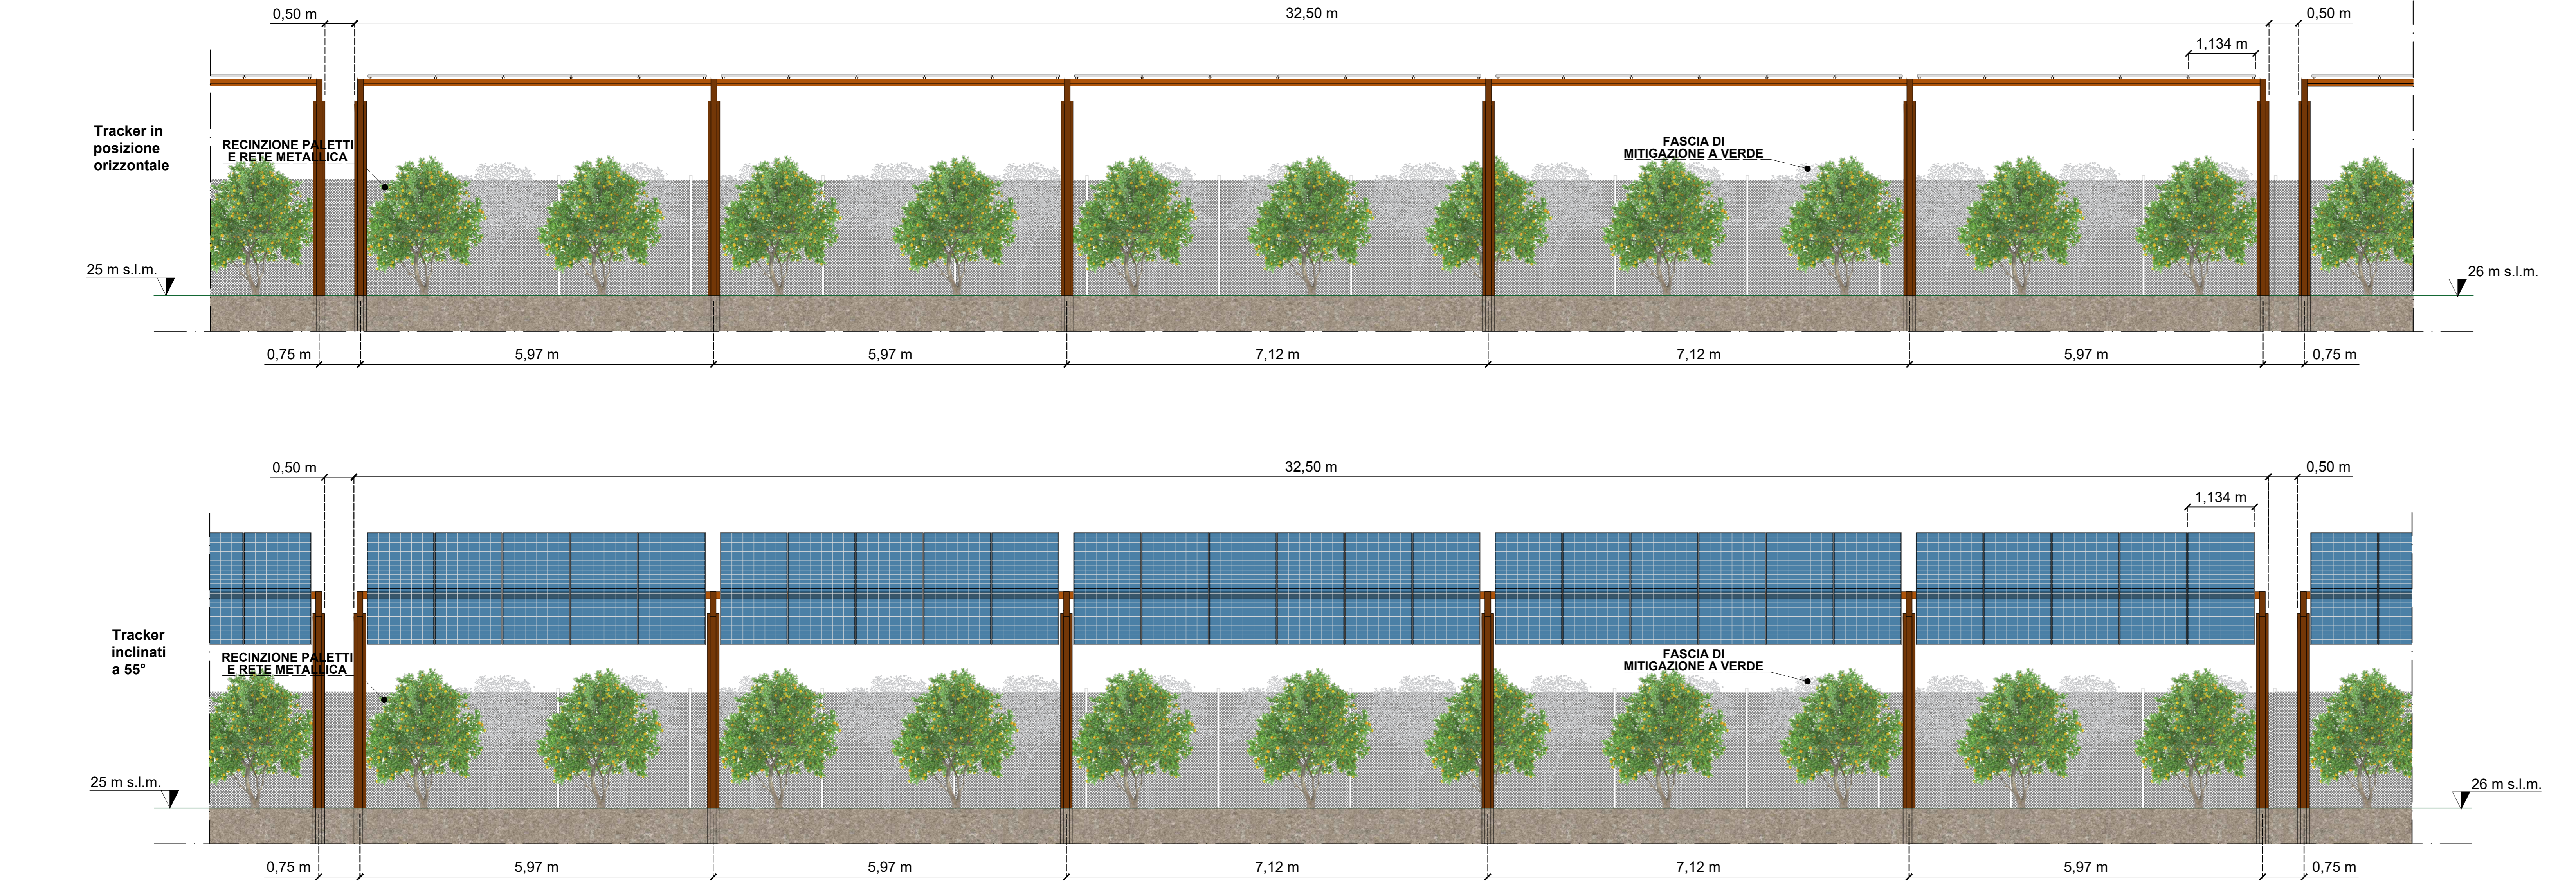

SEZIONE D-D' (SCALA 1:50)

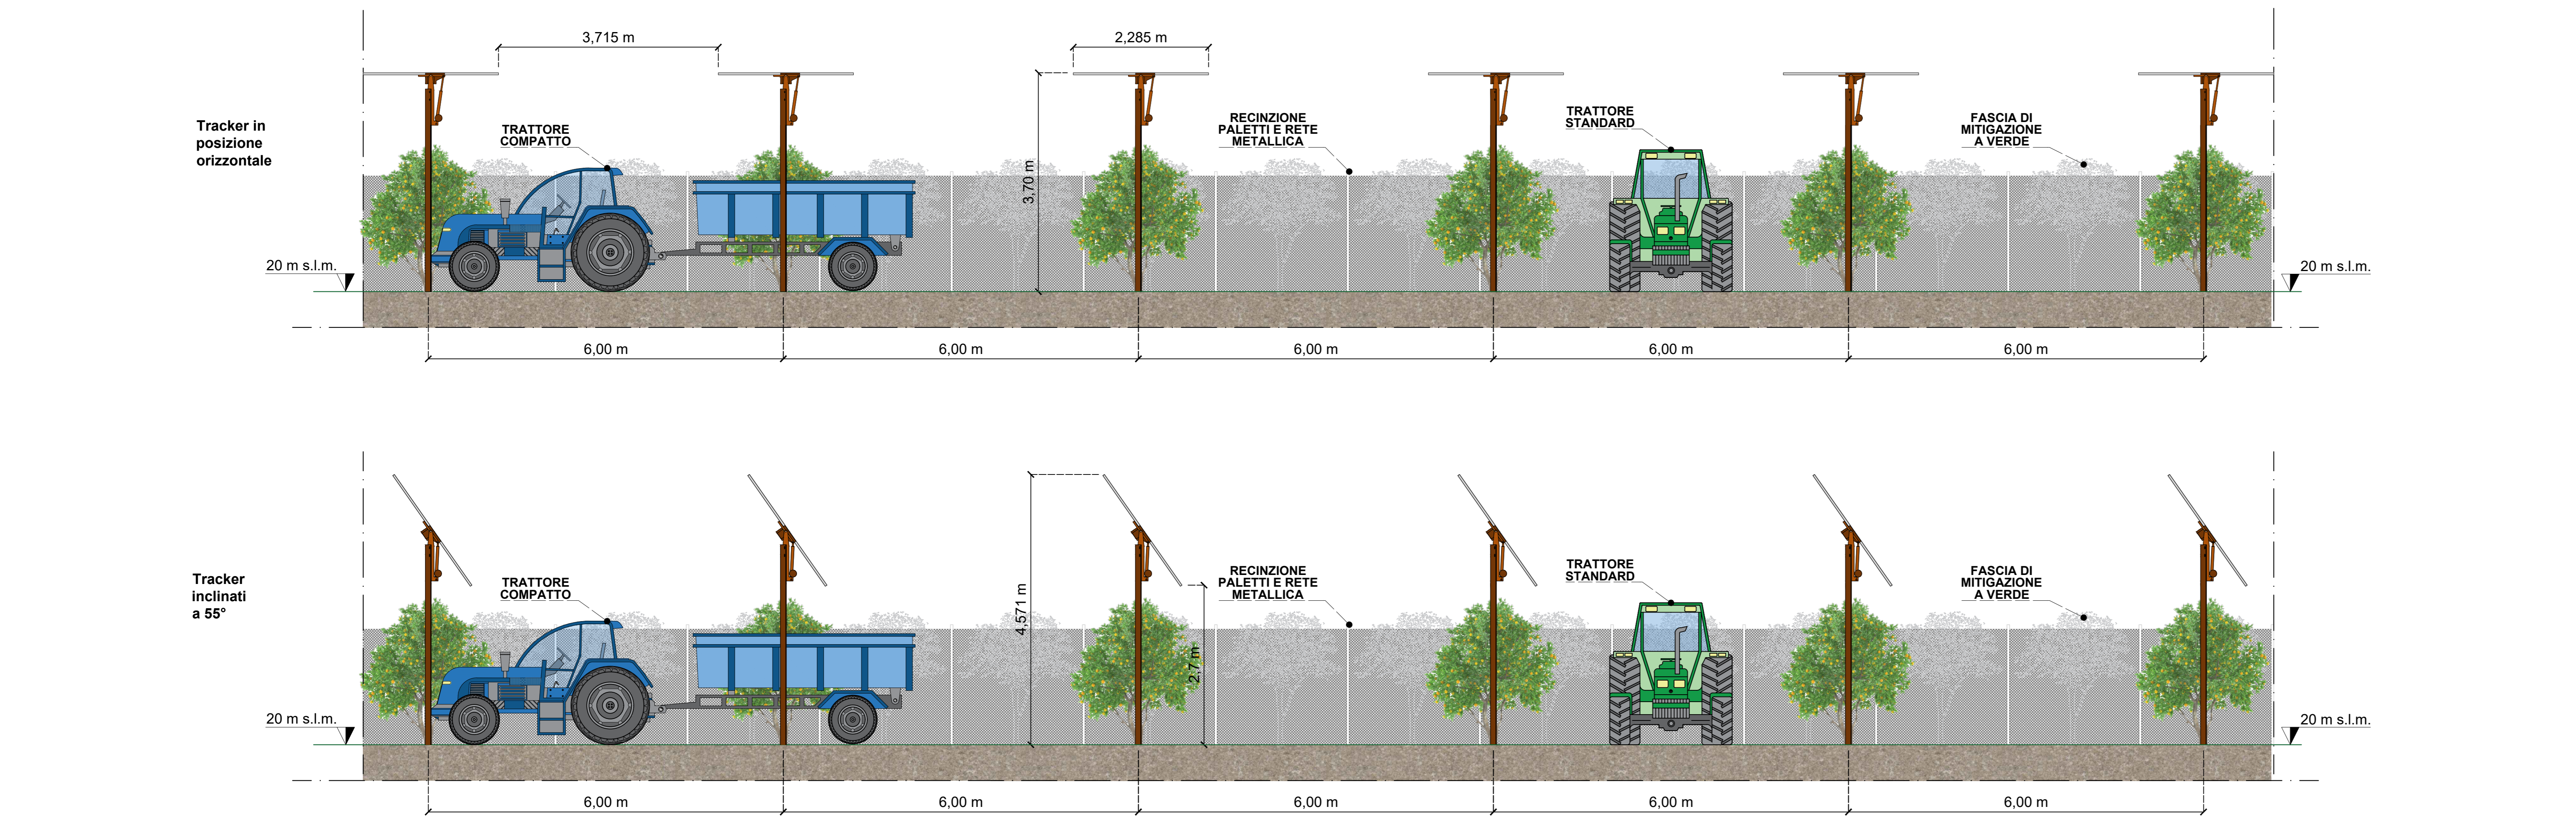

LAYOUT IMPIANTO (SCALA 1:5.000)

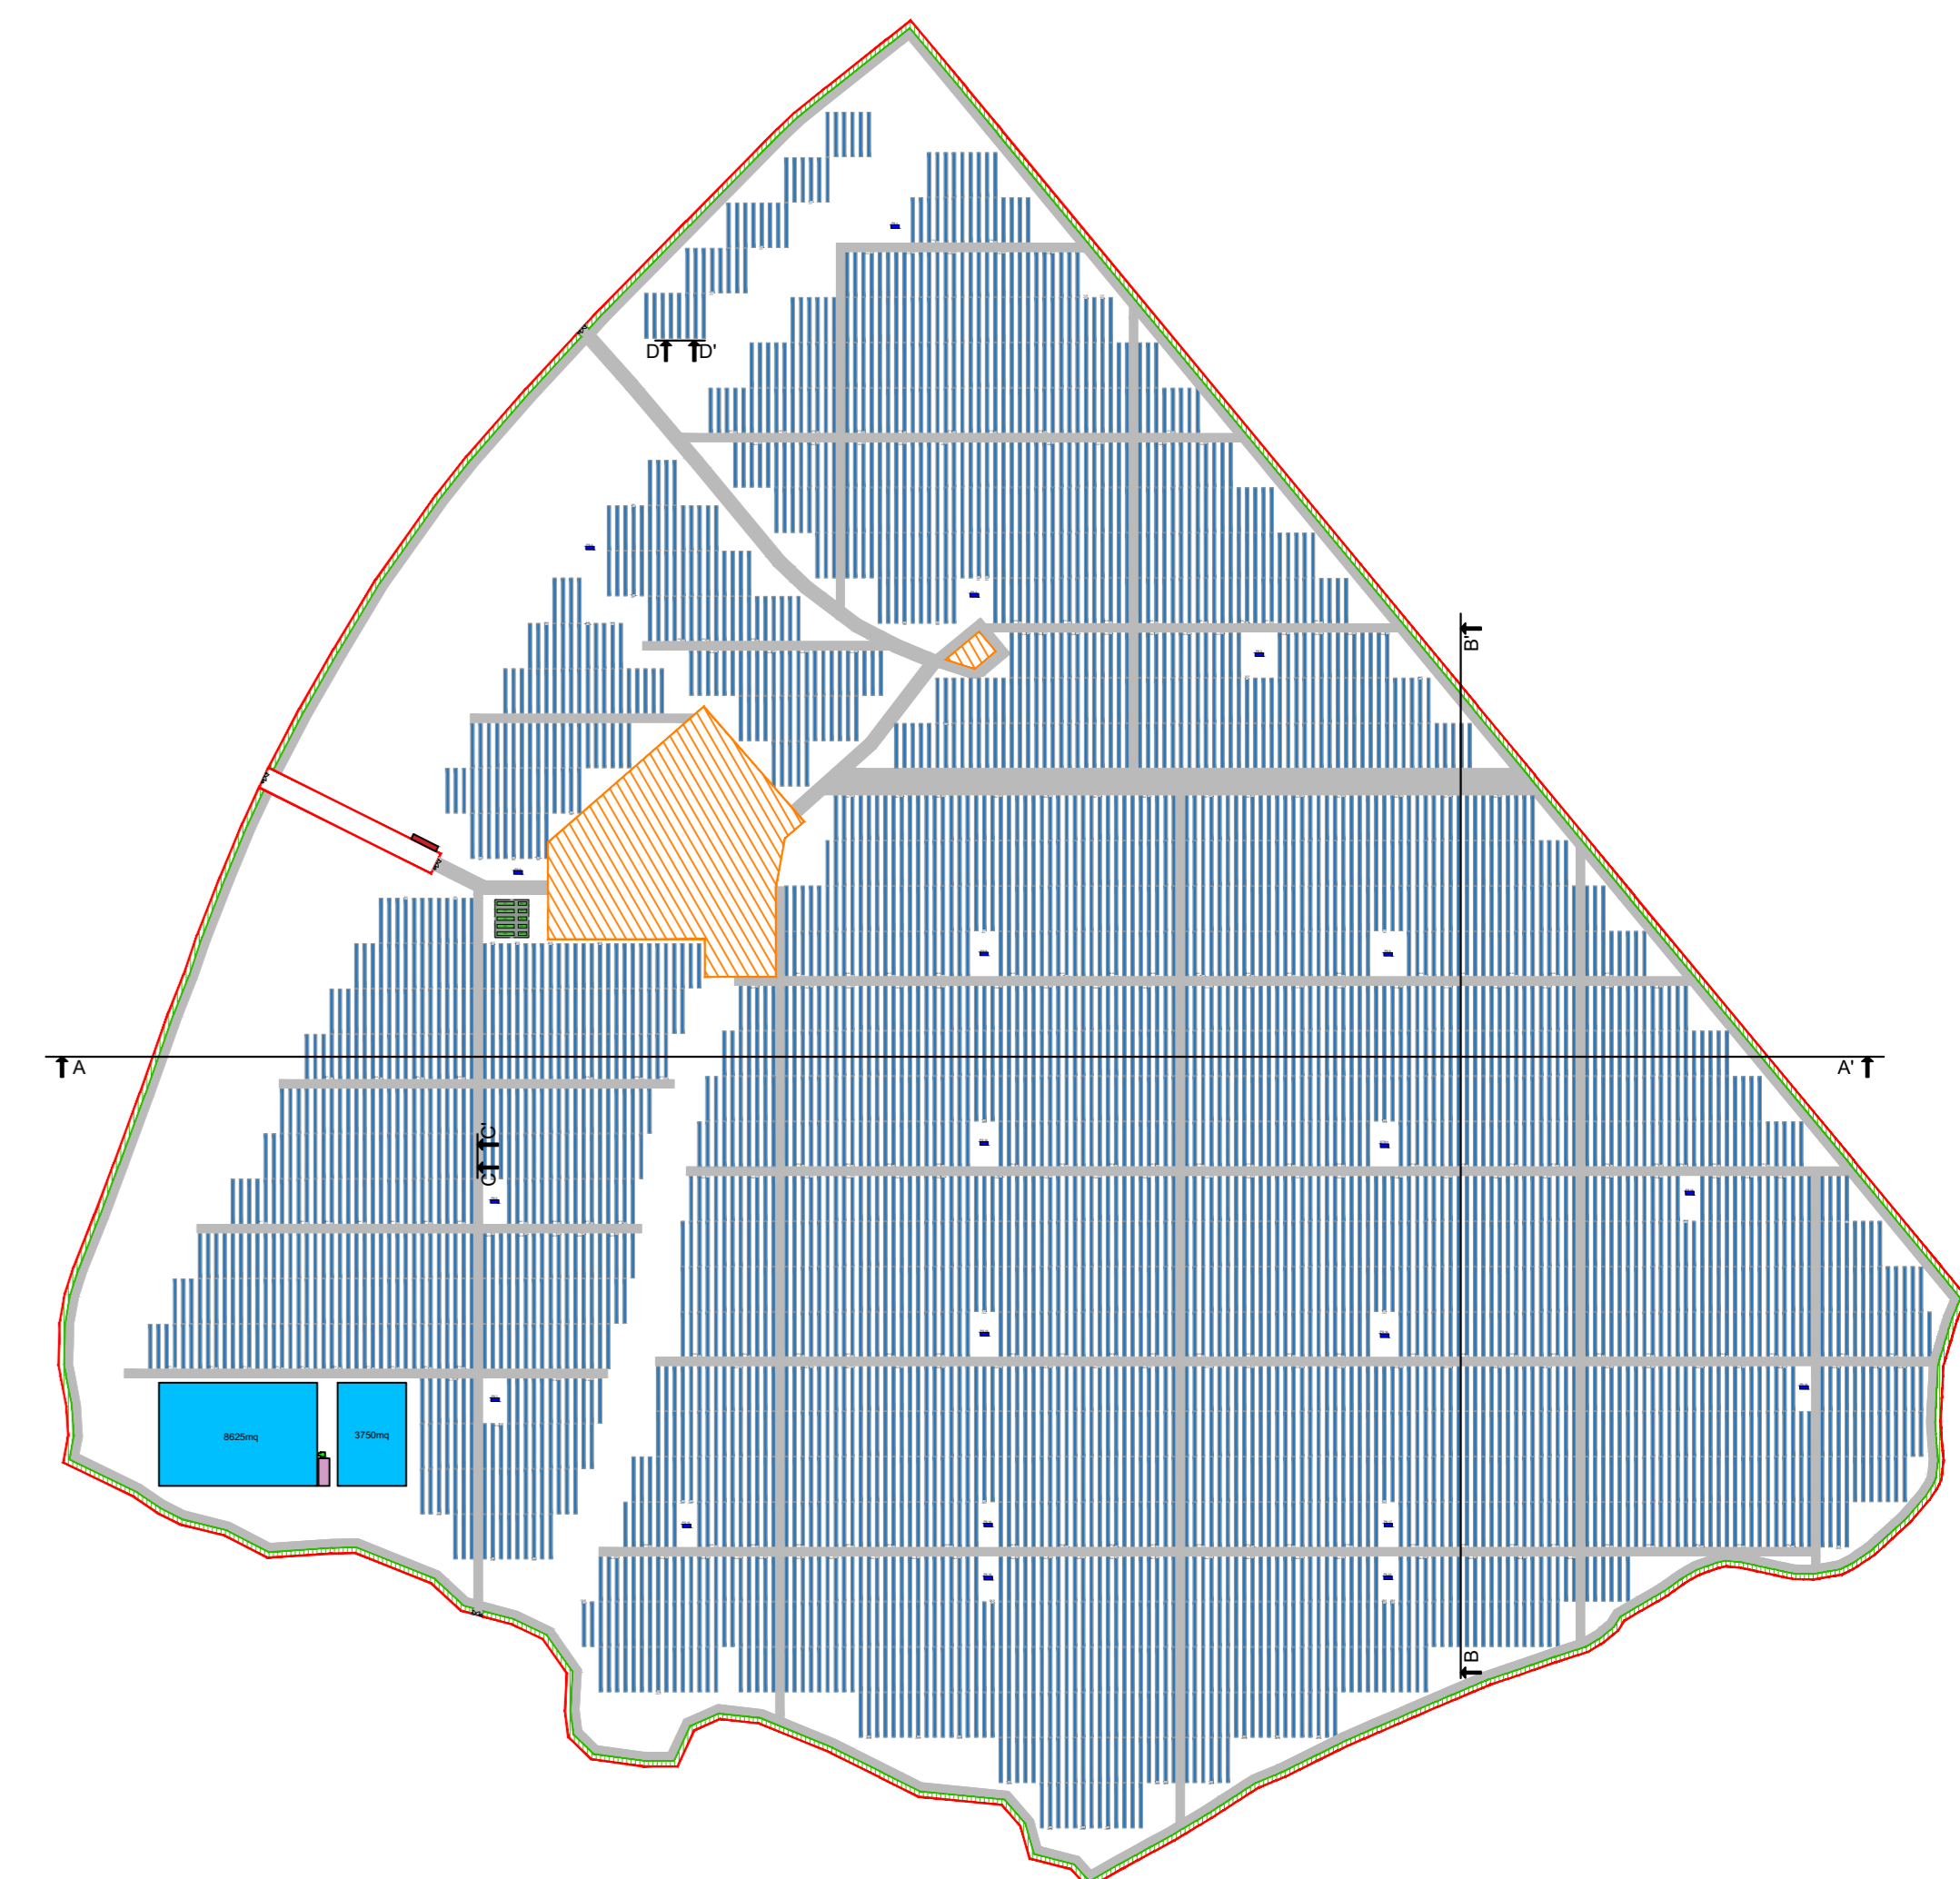

**LEGENDA**

- PERIMETRO AZIENDA AGRICOLA FATTORIA SOLARE "TRAMATZA"
- VIABILITÀ INTERNA E PERIMETRALE
- FASCIA DI MITIGAZIONE A VERDE
- CABINA DI RACCOLTA
- PS X
- POWER STATION
- TRACKER 1x27
- SC X
- SPS X
- STORAGE CONTAINER 2.5 MW + STORAGE POWER STATION
- I X X
- INVERTER
- CENTRO AZIENDALE
- BACINO DI ACCUMULO IDRICO
- CABINA DI MANOVRA



PROGETTO DEFINITIVO

LAYOUT IMPIANTO CON SEZIONI

Tipo Elaborato	Codice Elaborato	Data	Scala CAD	Formato	Foglio / di	Scala
TAV.	2104_T.P.08	21/04/2023	VARIE	A0	1/1	VARIE

PROPONENTE	SVILUPPO
EF AGRI Società Agricola A.R.L. Via del Brennero, 111 38121 - Trento (TN)	SET SVILUPPO s.r.l. Corso Trieste, 19 00198 - Roma (RM)

**PROGETTAZIONE**

Ing. Giacomo Greco Giacomo Greco Ingegnere C.A.P. 01/0001 C.A.P. 01/0001	Ing. Marco Marsico Marco Marsico Ingegnere C.A.P. 01/0001 C.A.P. 01/0001
--	--

Rev.	Data	Descrizione	Redatto	Verificato	Approvato
00	21/04/2023	Prima Emissione	Ing. G. Greco	Ing. M. Marsico	Ing. G. Greco