
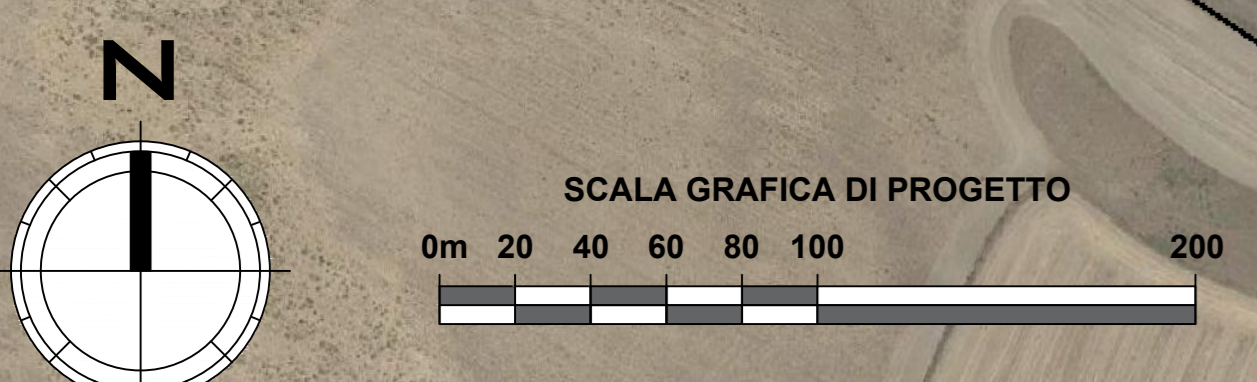
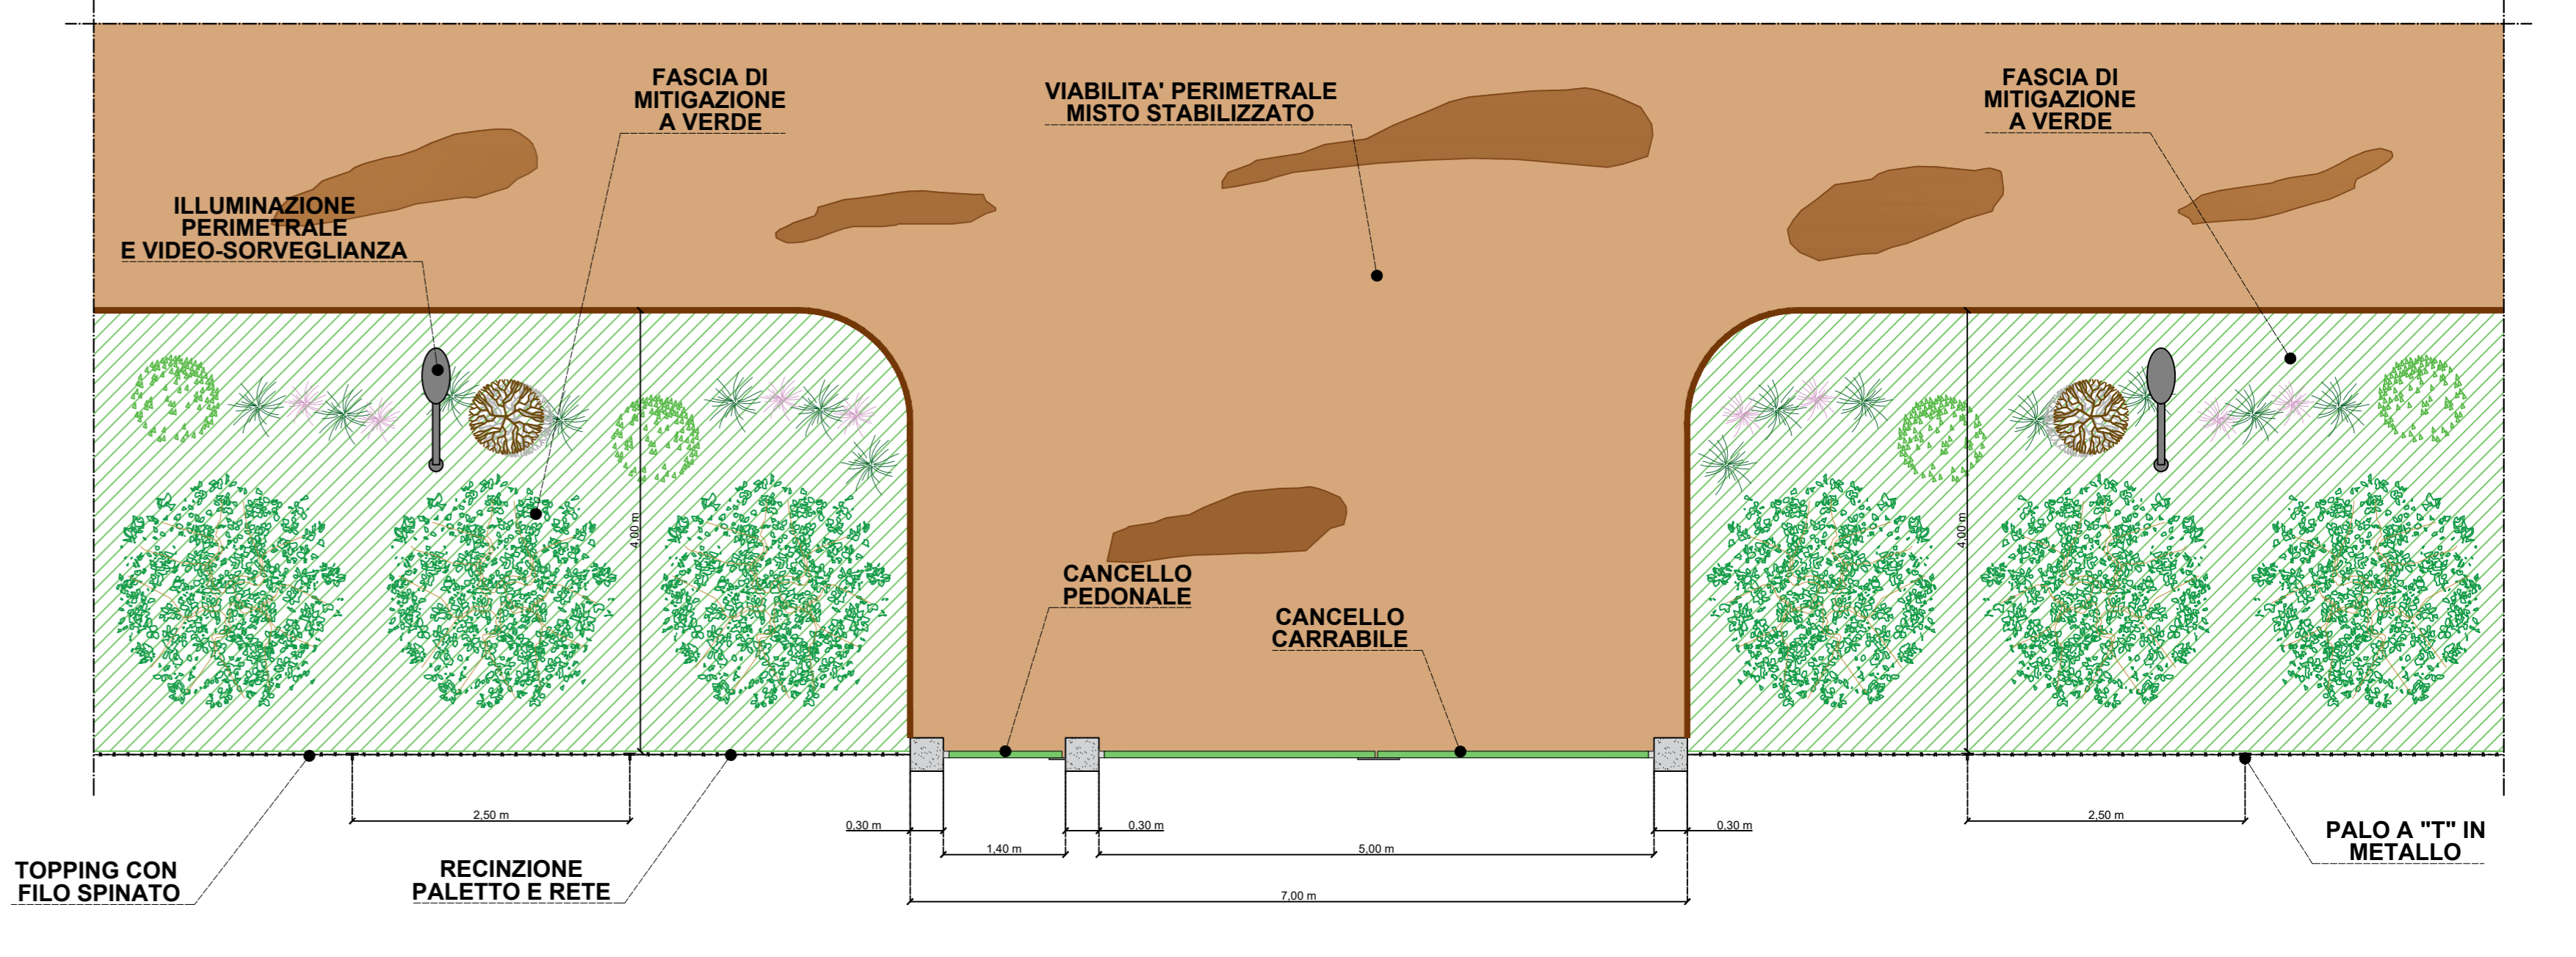
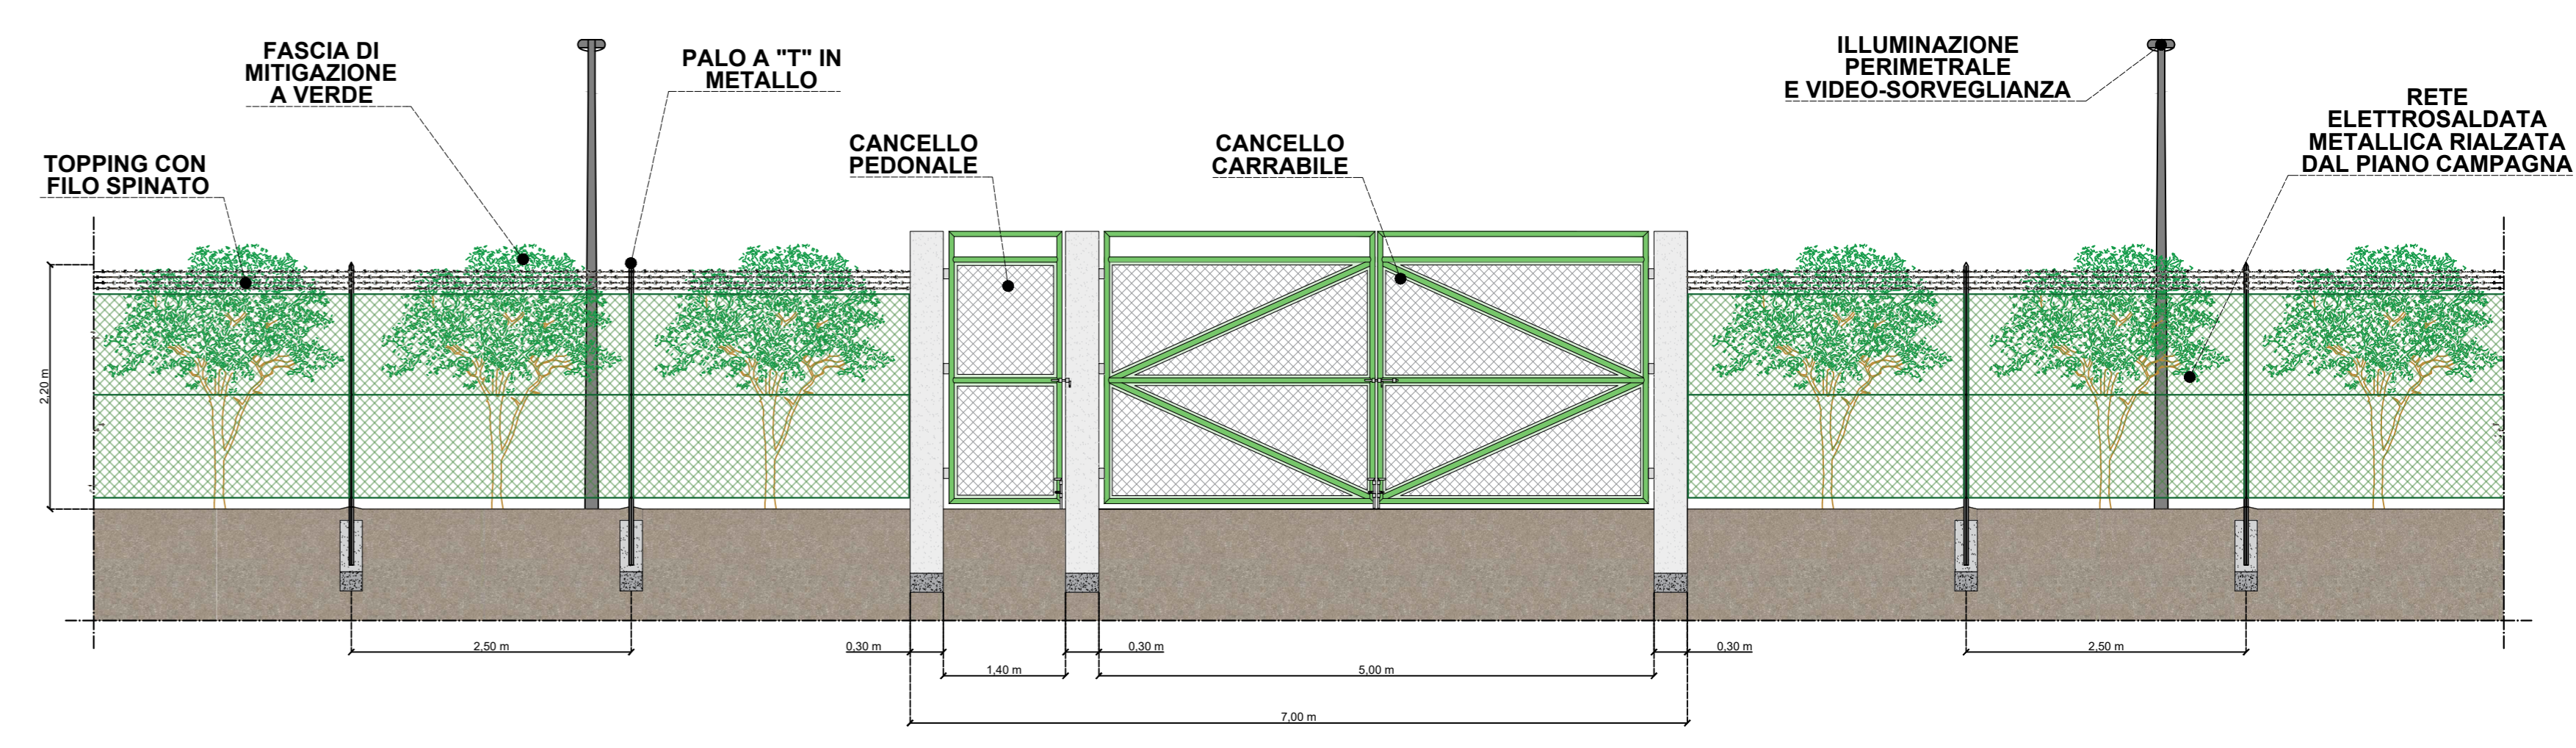
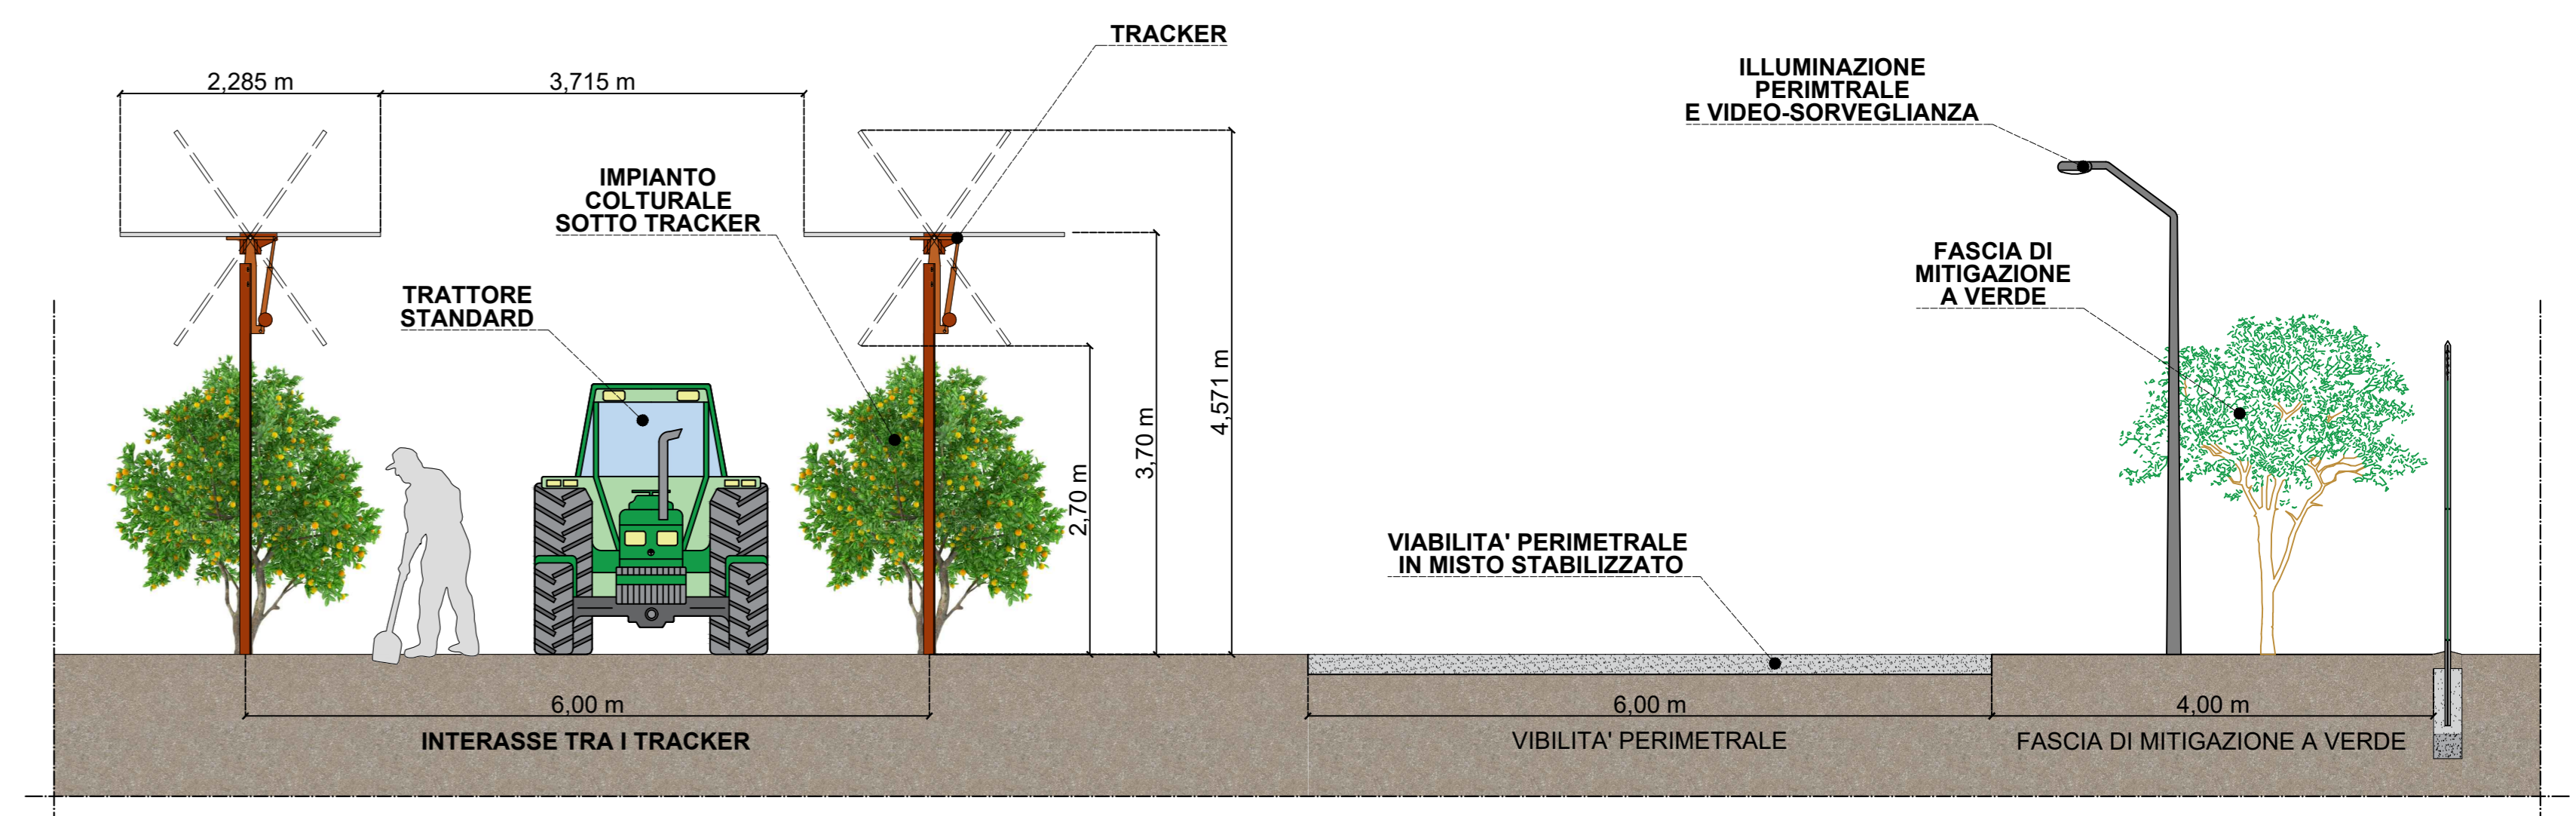


LEGENDA

- PERIMETRO AZIENDA AGRICOLA Fattoria Solare "Tramatza"
- Viabilità interna e perimetrale
- Fascia di Mitigazione a verde
- Tracker 1x27
- Cabina di raccolta
- Power Station
- Inverter
- Storage Container 2.5 MW + Storage Power Station
- Centro Aziendale
- Bacino di Accumulo Idrico
- Cabina di Manovra
- X Illuminazione perimetrale

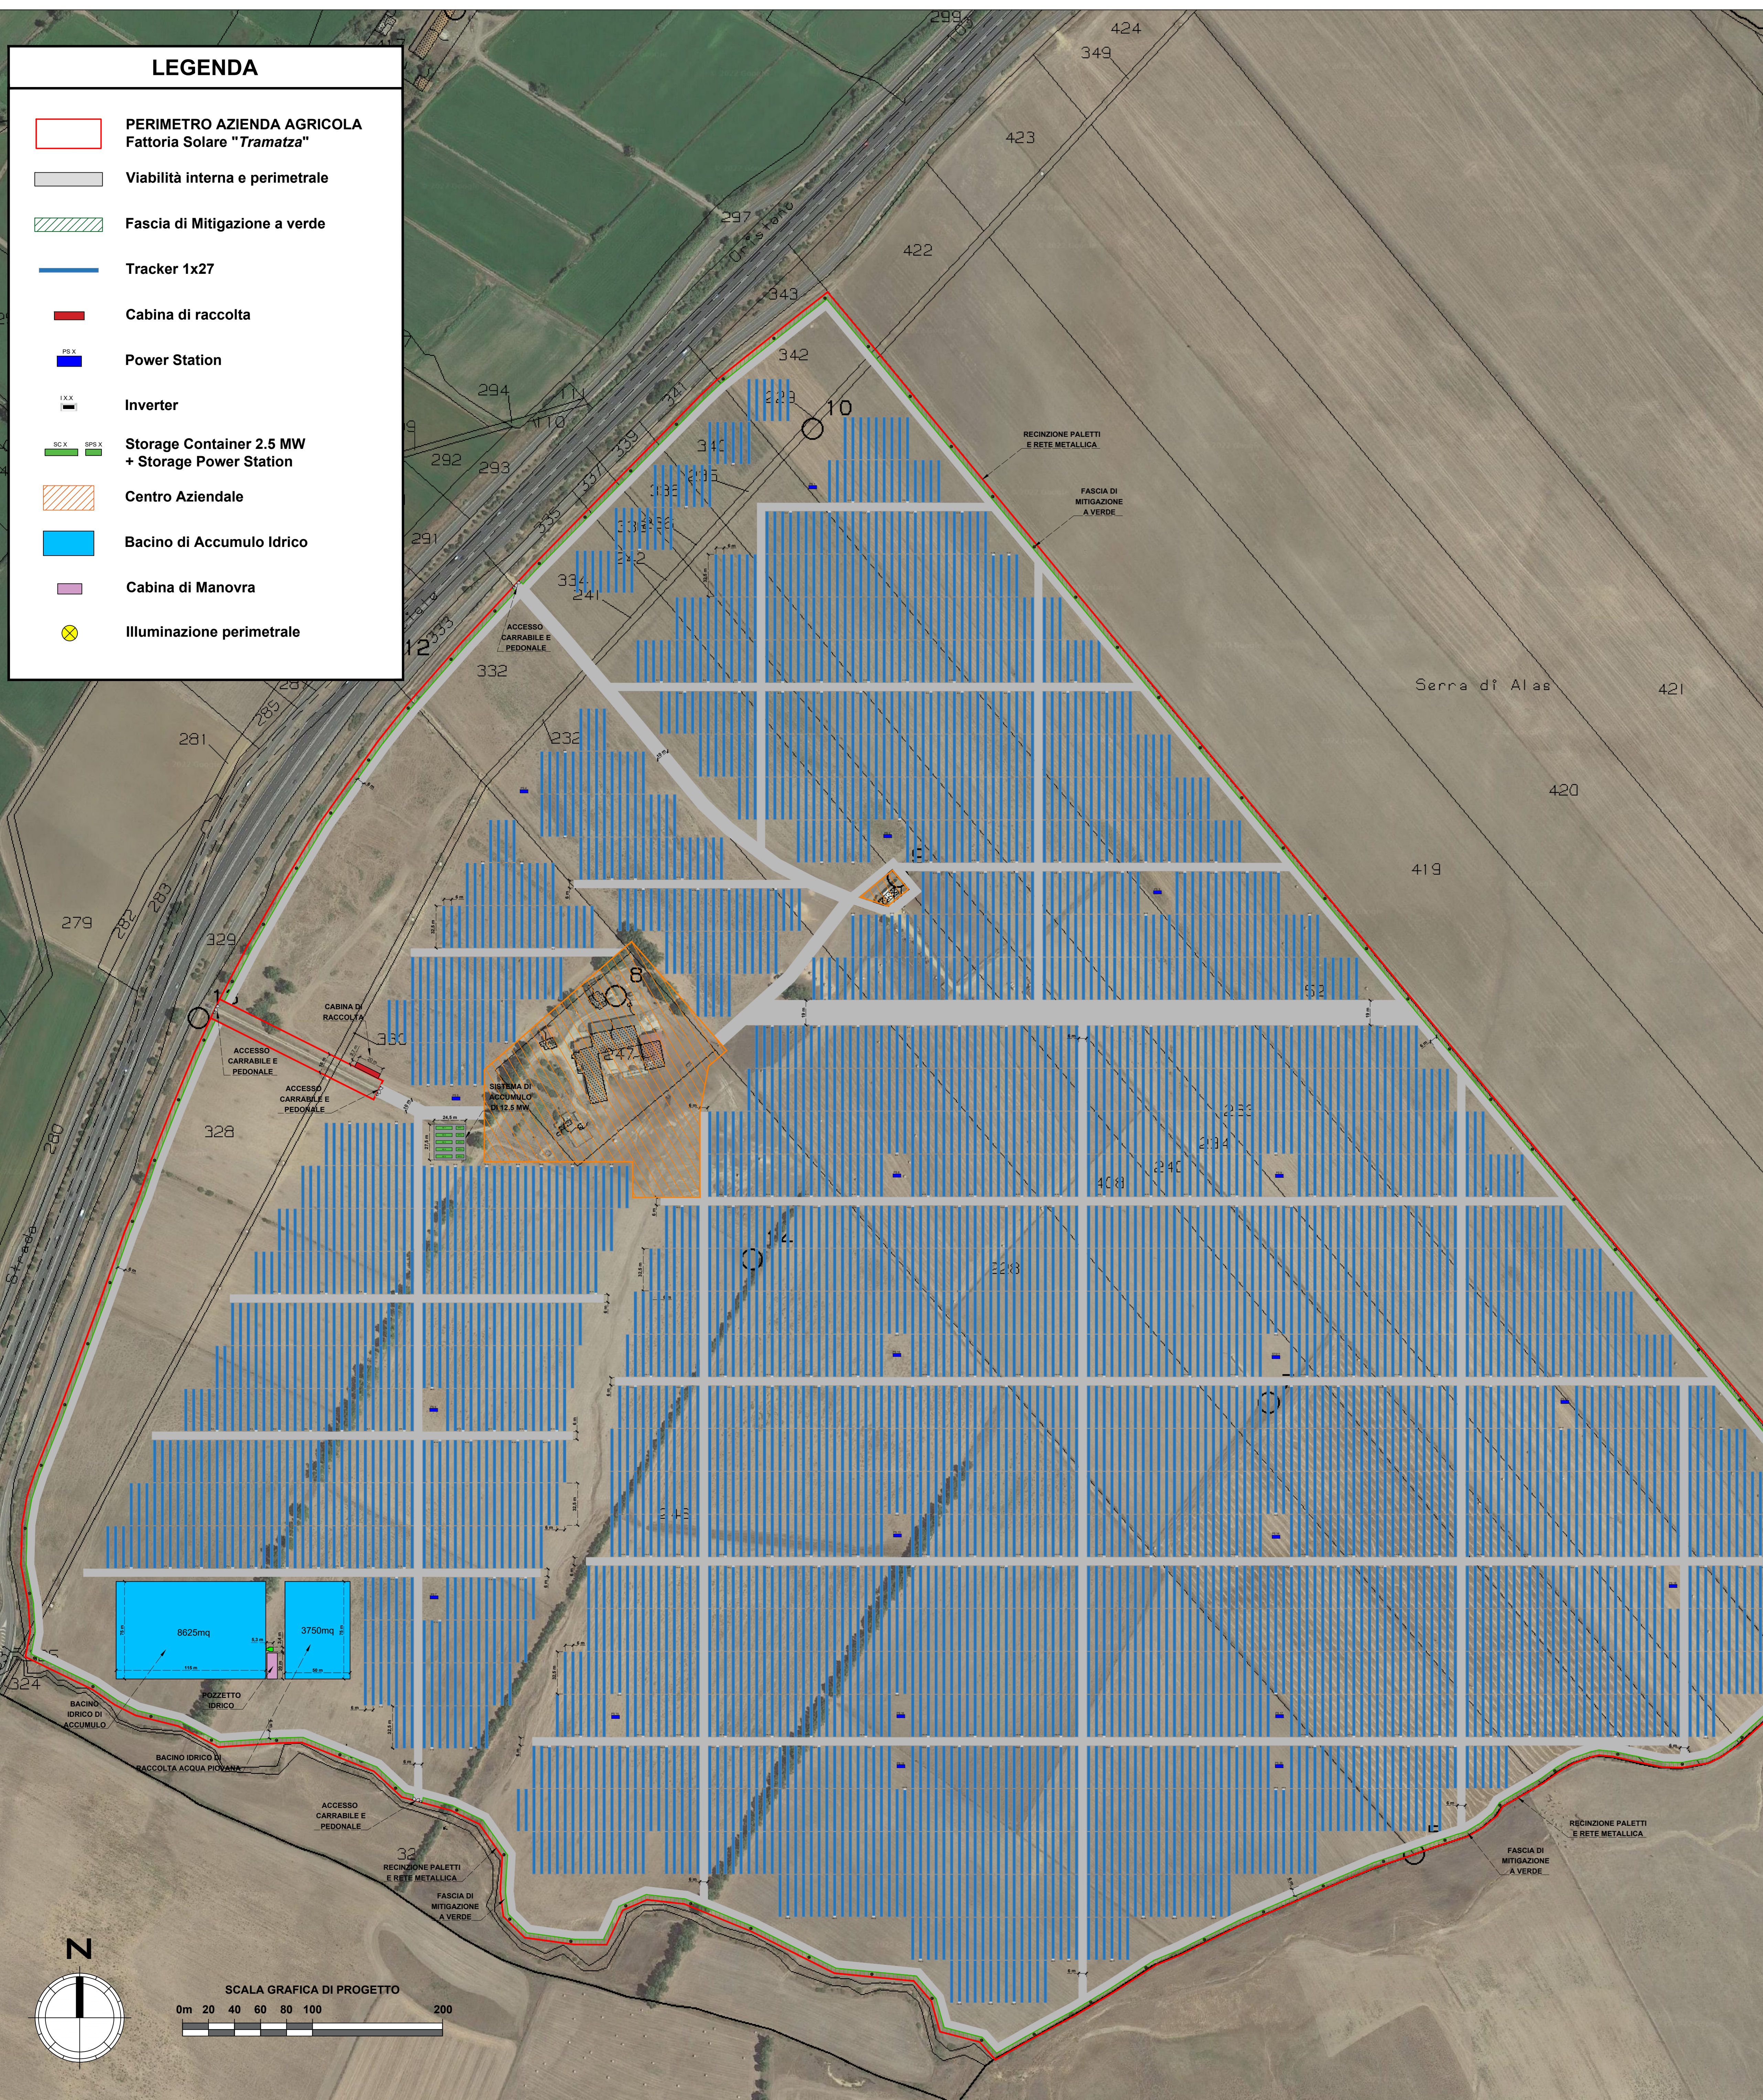

COMUNI DI: TRAMATZA, SIAMAGGIORE, SOLARUSSA
 PROVINCIA: ORISTANO
 REGIONE: SARDEGNA

"FATTORIA SOLARE TRAMATZA"
 AGRIVOLTAICO DI TIPO ELEVATO E AVANZATO

PROGETTO DEFINITIVO

LAYOUT IMPIANTO E DETTAGLI RECINZIONE E MITIGAZIONE

| Tipo Elaborato | Codice Elaborato | Data | Scala CAD | Formato | Foglio / di | Scala |
|----------------|------------------|------------|-----------|---------|-------------|-------|
| TAV. | 2104_T.P.09 | 21/04/2023 | VARIE | A0 | 1/1 | VARIE |

| PROPRONENTE | SVILUPPO |
|---|---|
| EF AGRI Società Agricola A.R.L. Via del Brennero, 111 38121 - Trento (TN) | SET SVILUPPO s.r.l. Corso Trieste, 19 00198 - Roma (RM) |

PROGETTAZIONE

| Rev. | Data | Descrizione | Redatto | Verificato | Approvato |
|------|------------|-----------------|---------------|-----------------|---------------|
| 00 | 21/04/2023 | Prima Emissione | Ing. G. Greco | Ing. M. Marsico | Ing. G. Greco |