



LEGENDA LOTTIZZAZIONE AGRICOLA		
Lotto	Sup. Lotto	Tipologia Coltura
A01	47.637 mq	Mandorlo
A02	48.970 mq	Mandorlo
A03	53.920 mq	Mandorlo
A04	51.439 mq	Mandorlo
A05	36.737 mq	Arancio
A06	25.387 mq	Mandorlo
A07	61.846 mq	Mandorlo
A08	52.546 mq	Mandorlo
A09	36.381 mq	Arancio
A10	39.944 mq	Arancio
A11	43.746 mq	Arancio
A12	54.907 mq	Limone
A13	47.856 mq	Arancio
A14	67.848 mq	Limone
A15	52.063 mq	Limone
A16	68.432 mq	Limone
A17	68.425 mq	Limone
A18	36.153 mq	Limone

- TOT Sup. Lotti Agricoli = 893.400 mq / 89,34 Ha

LEGENDA FASCIA DI MITIGAZIONE		
Lotto Fascia di Mitigazione	Sup. Lotto	Tipologia Coltura
Siepe di Mitigazione	16.681,00 mq	Lentisco, Mirto, Ulivo e Corbezzolo

- TOT Sup. Fascia di Mitigazione = 16.681 mq / 1,668 Ha

LEGENDA	
	PERIMETRO AZIENDA AGRICOLA Fattoria Solare "Tramatza"
	Viabilità interna e perimetrale
	Fascia di Mitigazione a verde
	Tracker 1x27
	Cabina di raccolta
	Power Station
	Inverter
	Storage Container 2.5 MW + Storage Power Station
	Centro Aziendale
	Bacino di Accumulo Idrico
	Cabina di Manovra

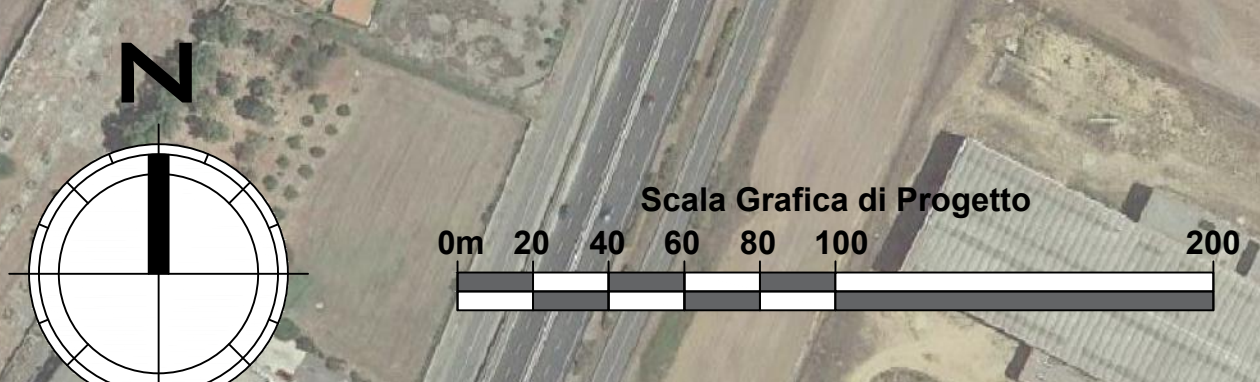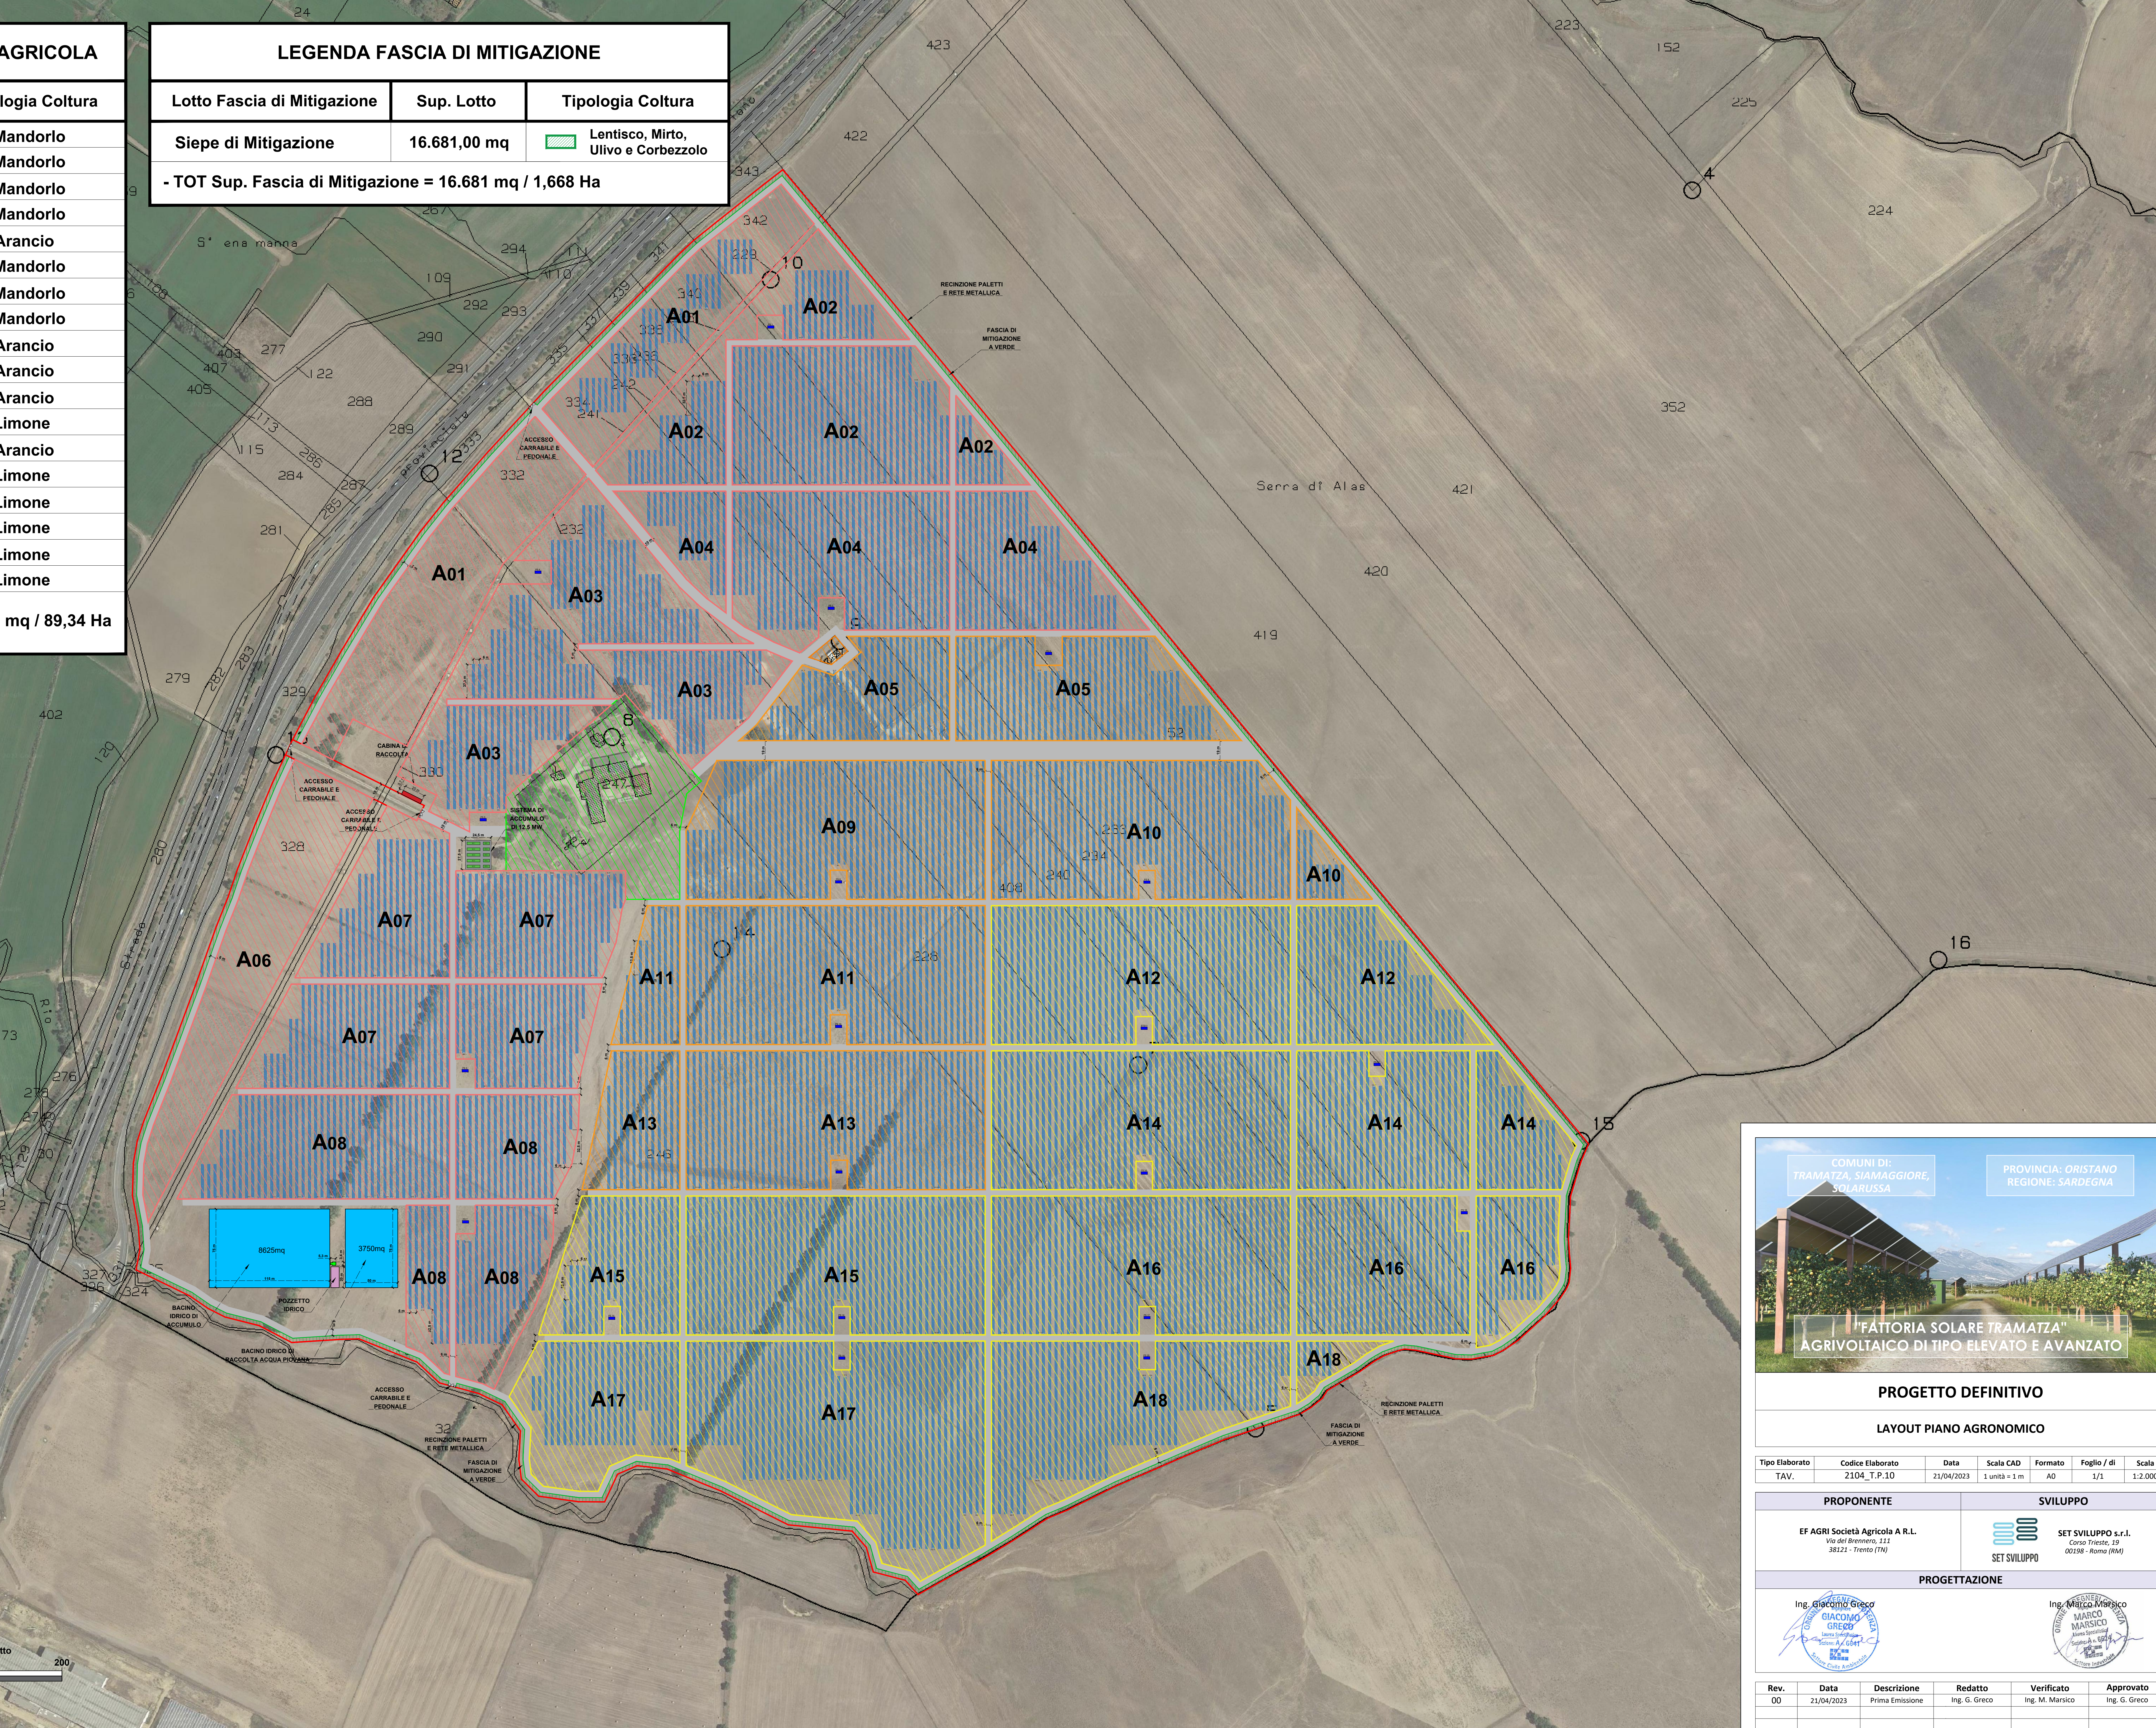

COMUNI DI: TRAMATZA, SIAMAGGIORE, SOLARUSSA		PROVINCIA: ORISTANO REGIONE: SARDEGNA	
<b>PROGETTO DEFINITIVO</b>			
<b>LAYOUT PIANO AGRONOMO</b>			
Tipo Elaborato	Codice Elaborato	Data	Scala CAD
TAV.	2104_T.P.10	21/04/2023	1 unità = 1 m
Formato	Foglio / di	Scala	
A0	1/1	1:2.000	
<b>PROPONENTE</b>		<b>SVILUPPO</b>	
EF AGRI Società Agricola A.R.L. Via del Brennero, 111 38121 - Trento (TN)		SET SVILUPPO s.r.l. Corso Trieste, 19 00198 - Roma (RM)	
<b>PROGETTAZIONE</b>			
Ing. Giacomo Greco		Ing. Marco Marsico	
Rev.	Data	Descrizione	Redatto
00	21/04/2023	Prima Emissione	Ing. G. Greco
			Verificato
			Ing. M. Marsico
			Approvato
			Ing. G. Greco