


PARTICELLARE CONDOTTA IDRICA DI ADDUZIONE			
COMUNE	FOGLIO	PARTICELLA	LUNGHEZZA
Tramatza	15	246	61,10 m
Tramatza	15	330	7,00 m
Tramatza	15	328	6,00 m
Tramatza	15	329	57,50 m
Tramatza	15	Sottopasso Strada Statale SS 131	66,00 m
Tramatza	15	30	4,00 m
Tramatza	15	Demanio Fluviale	4,00 m
Tramatza	15	129	17,50 m
Tramatza	15	272	32,50 m
Tramatza	15	270	40,50 m
Tramatza	15	130	87,50 m
Tramatza Seddiani	7 - 13	Strada Vicinale Urigu	950,00 m
Zeddiani	7	705	151,50 m
Zeddiani	7	Strada Comunale	85,00 m
Zeddiani	7	404	3,50 m
Zeddiani	7	403	4,00 m
Zeddiani	7	401	4,00 m
Zeddiani	7	392	12,00 m
Zeddiani	7	352	31,00 m
Zeddiani	7	60	8,50 m
Zeddiani	7	59	6,00 m

LEGENDA

- PERIMETRO AZIENDA AGRICOLA Fattoria Solare "Tramatza"
- Viabilità interna e perimetrale
- Fascia di Mitigazione a Verde
- Tracker 1x27
- Cabina di raccolta
- Power Station
- Inverter
- Storage Container 2.5 MW + Storage Power Station
- Centro Aziendale
- Bacino di Accumulo Idrico
- Cabina di Manovra
- Interasse Condotta idrica di adduzione DN 315 - Lunghezza: 1640 m
- Aree Impegnate - Fascia di Servizi Condotta

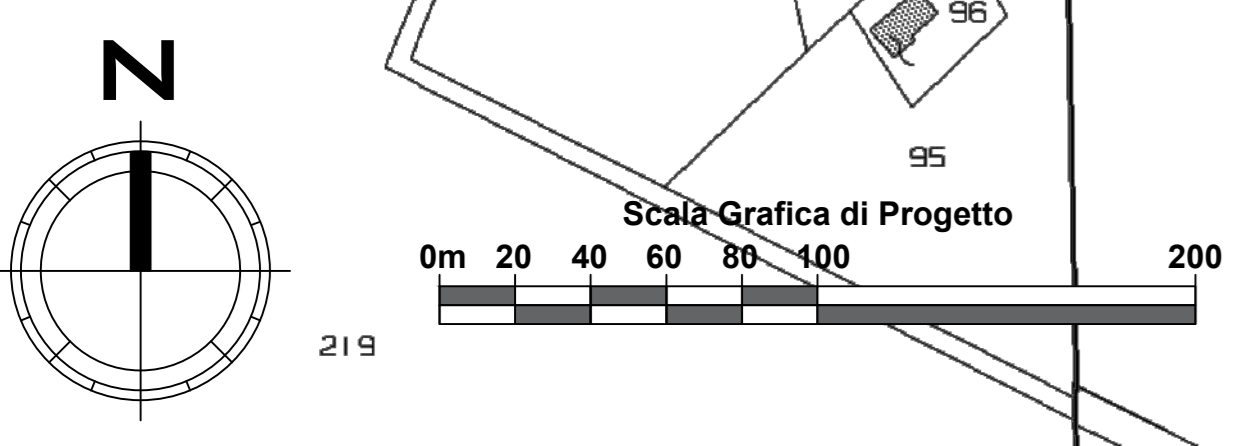

PROGETTO DEFINITIVO

PLANIMETRIA CONDOTTA DI ADDUZIONE IDRICA SU CATASTALE

Tipo Elaborato TAV.	Codice Elaborato 2104_T.P.11a	Data 21/04/2023	Scala CAD 1 unità = 1 m	Formato A0	Foglio / di 1/1	Scala 1:2.000
------------------------	----------------------------------	--------------------	----------------------------	---------------	--------------------	------------------

PROPONENTE EF AGRI Società Agricola A.R.L. Via del Brennero, 111 38121 - Trento (TN)	SVILUPPO SET SVILUPPO s.r.l. Corso Trieste, 39 00198 - Roma (RM)
--	--

PROGETTAZIONE

 Ing. Giacomo Greco	 Ing. Marco Marsico
------------------------	------------------------

Rev.	Data	Descrizione	Redatto	Verificato	Approvato
00	21/04/2023	Prima Emissione	Ing. G. Greco	Ing. M. Marsico	Ing. G. Greco