
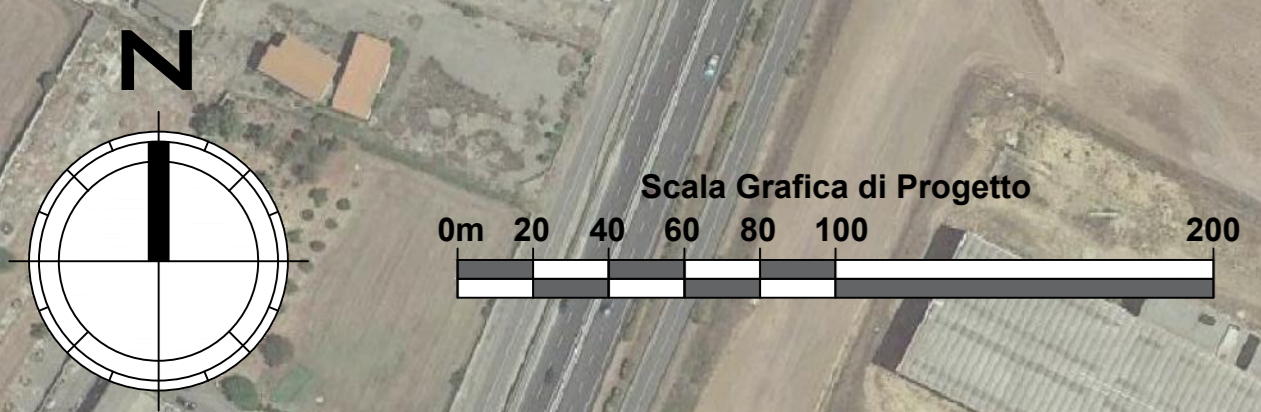
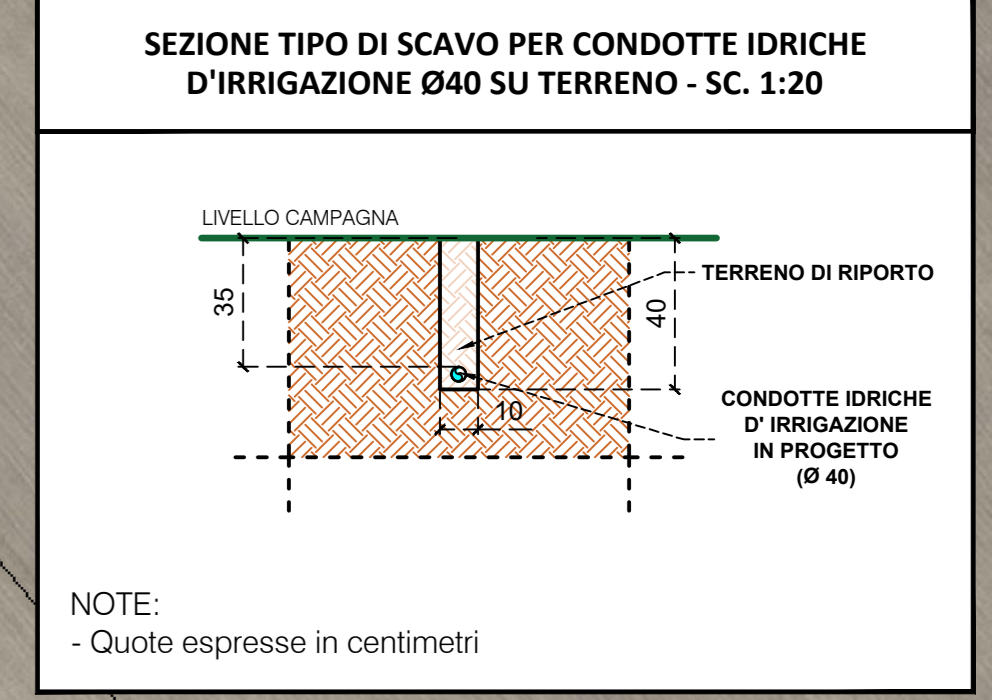
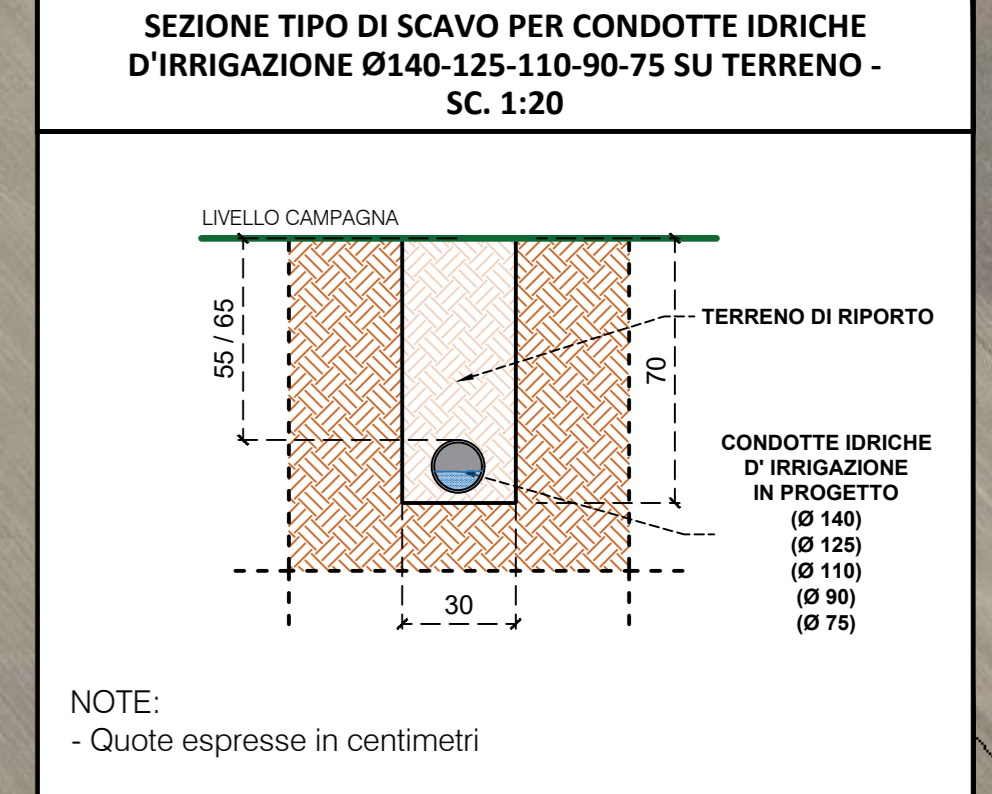
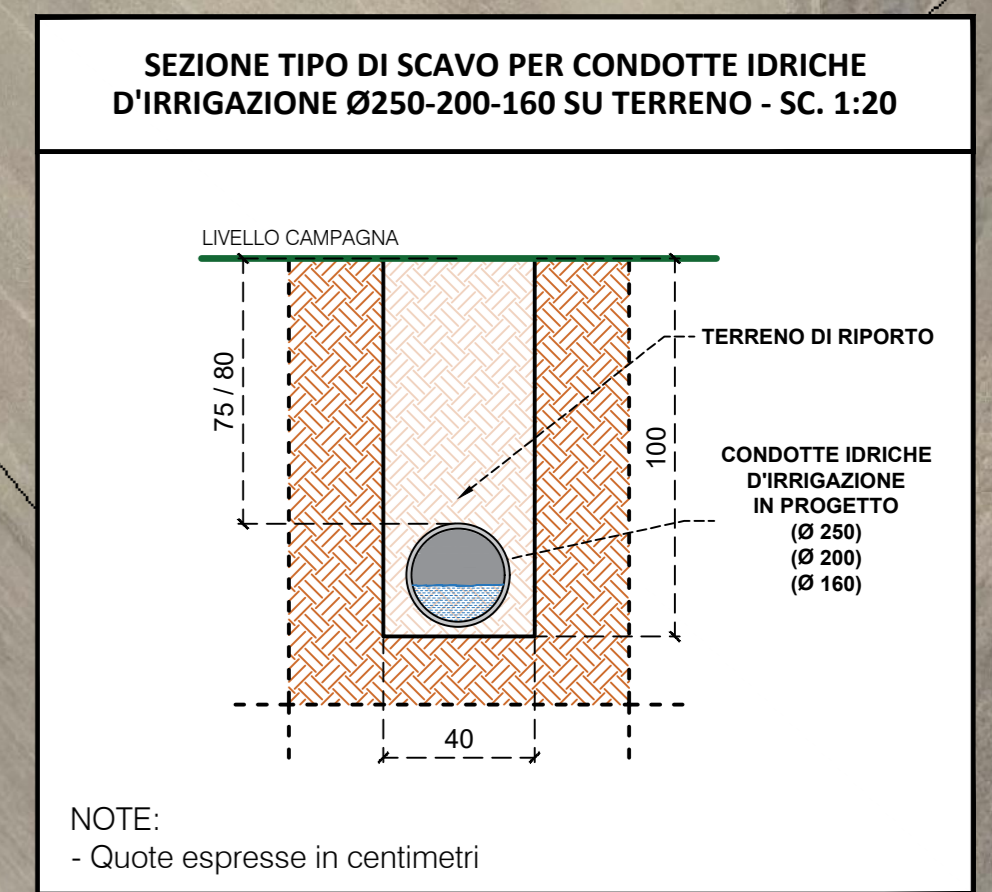


LEGENDA

- PERIMETRO AZIENDA AGRICOLA Fattoria Solare "Tramatza"
- Viabilità interna e perimetrale
- Fascia di Mitigazione a verde
- Tracker 1x27
- Cabina di raccolta
- PS X
- Inverter
- SC X SPS X
- Storage Container 2.5 MW + Storage Power Station
- Centro Aziendale
- Bacino di Accumulo Idrico
- Cabina di Manovra
- Condotta Irrigazione d'adduzione DN250
- Condotta Irrigazione d'adduzione DN200
- Condotta Irrigazione DN140
- Condotta Irrigazione DN125
- Condotta Irrigazione DN110
- Condotta Irrigazione DN90
- Condotta Irrigazione DN75
- Condotta Irrigazione DN63
- Condotta chiusura All Gocciolanti DN40
- All Gocciolanti
- Elettrovalvole Idriche

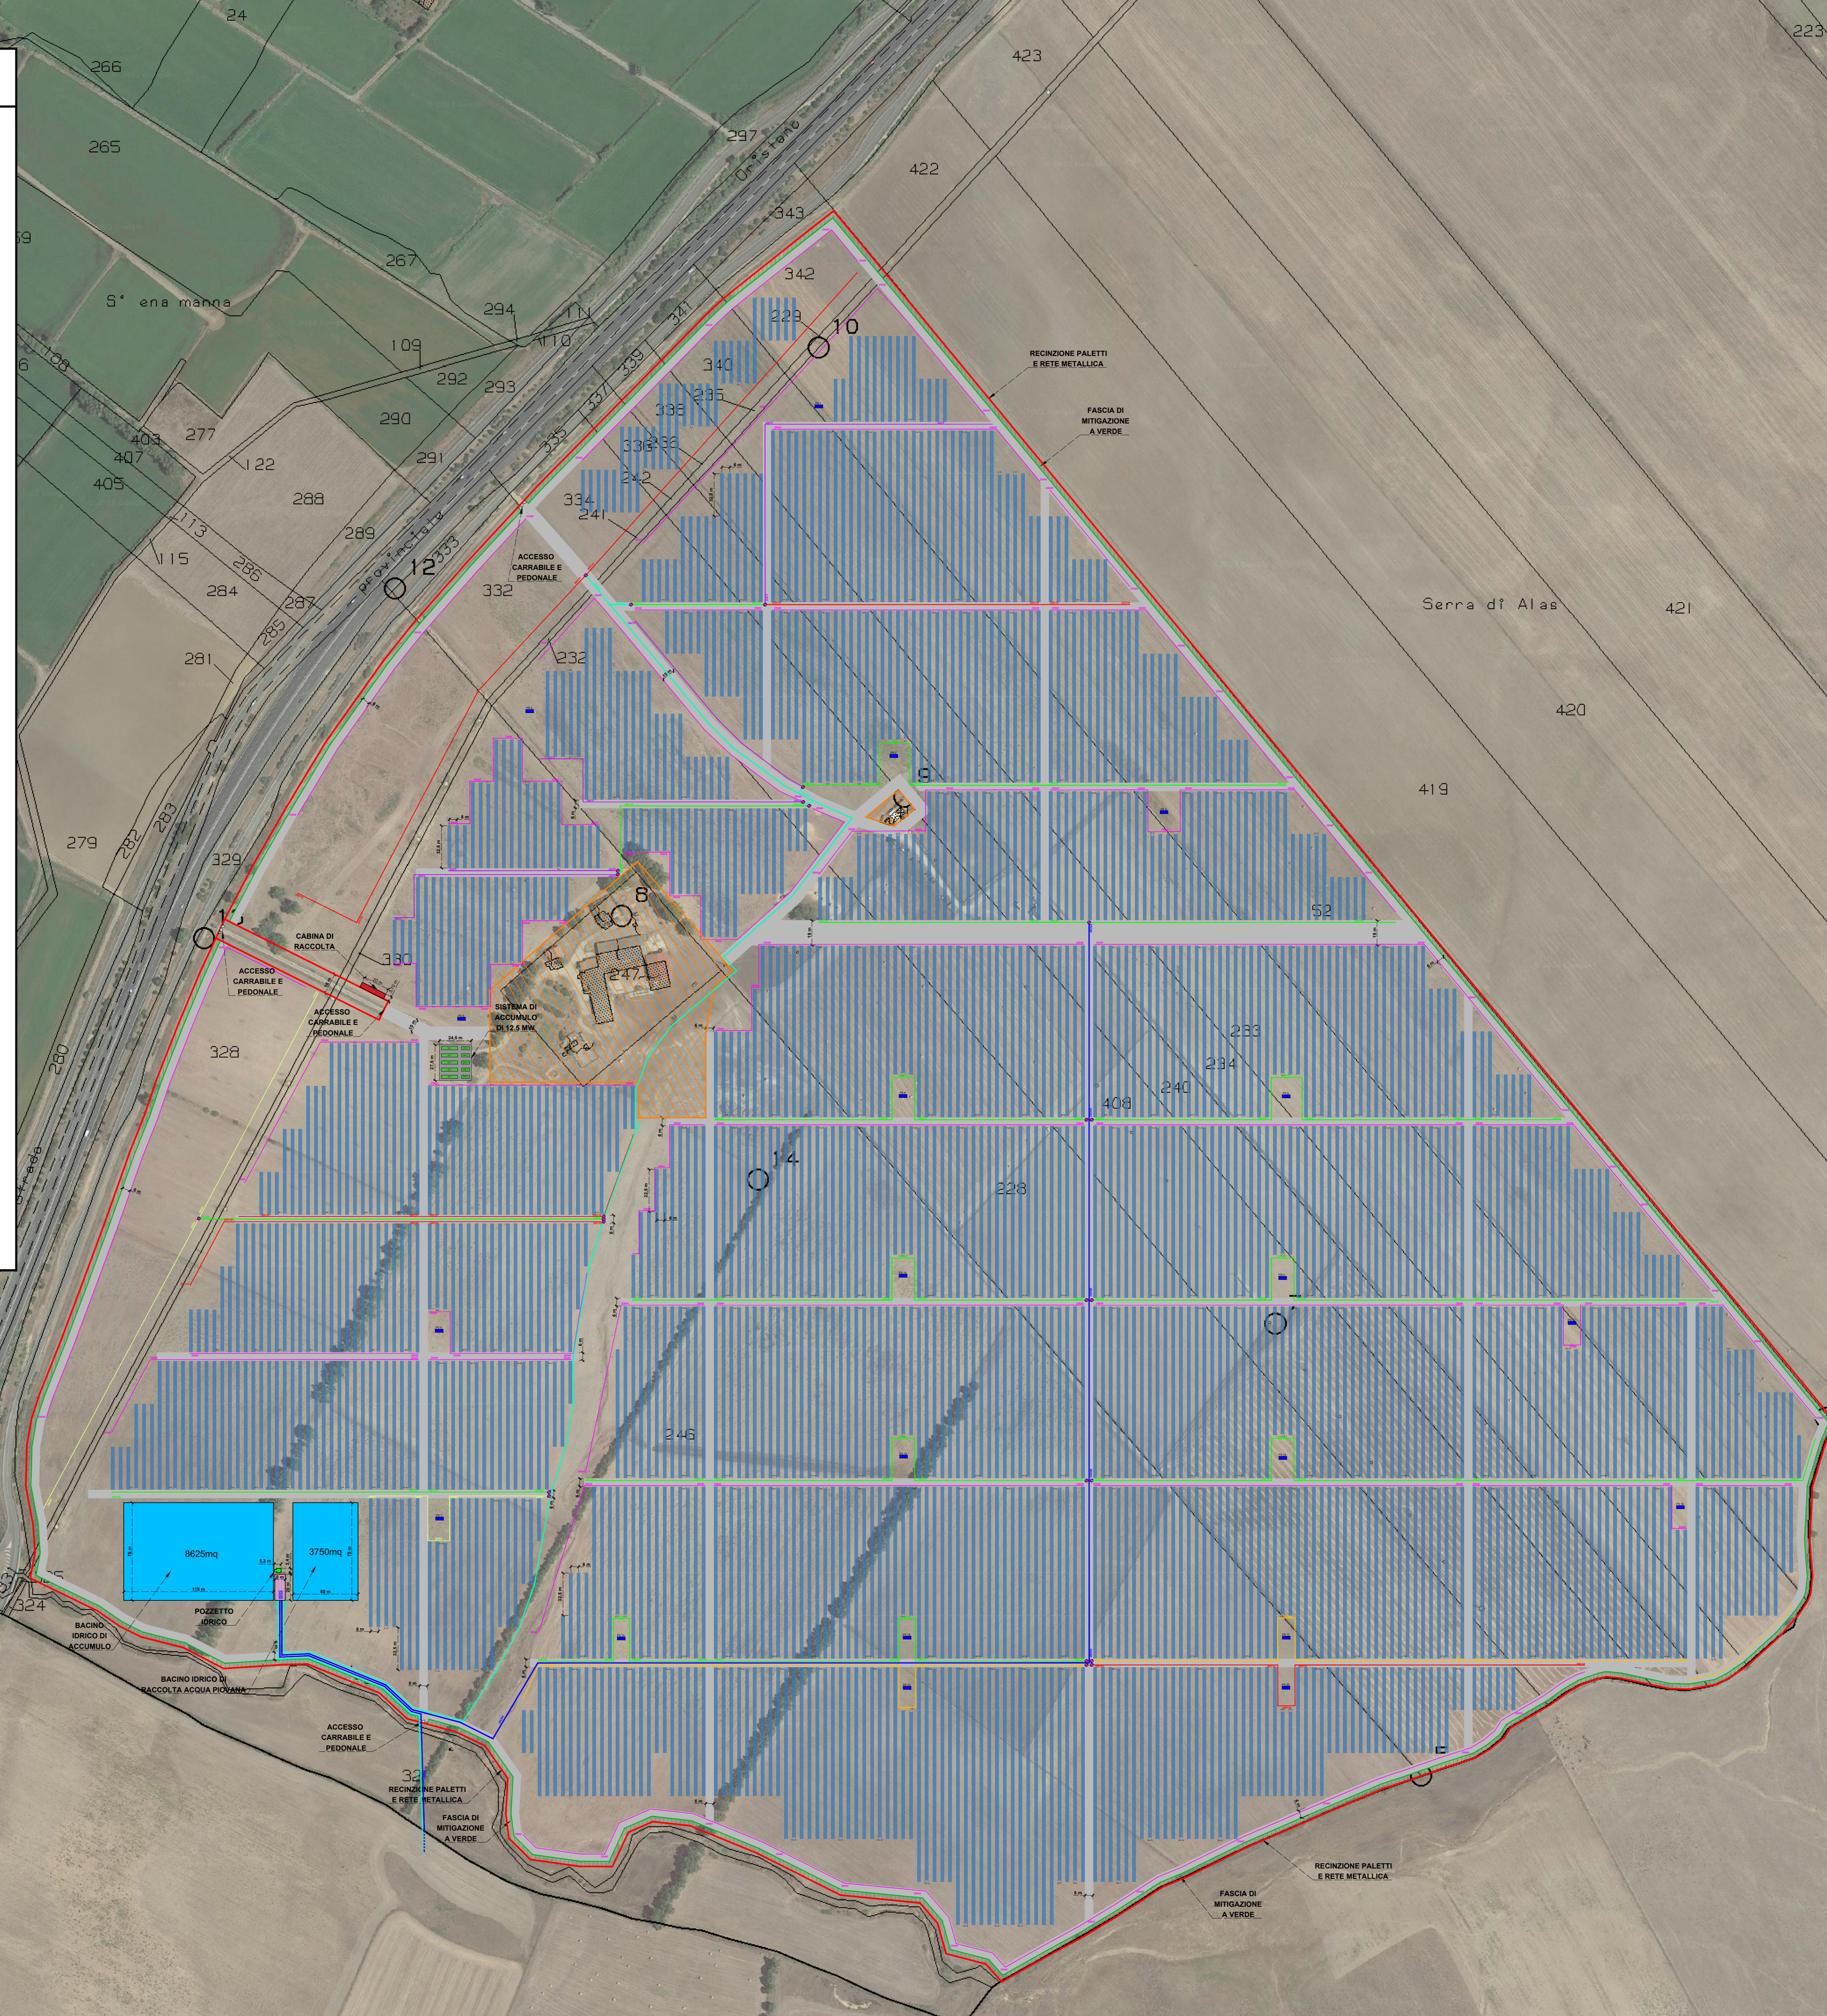

PROGETTO DEFINITIVO

LAYOUT IMPIANTO IRRIGAZIONE - FERTIRRIGAZIONE

Tipo Elaborato	Codice Elaborato	Data	Scala CAD	Formato	Foglio / di	Scala
TAV.	2104_T.P.12	21/04/2023	1 unità = 1 m	A0	1/1	1:2.000

PROPONENTE	SVILUPPO
EF AGRI Società Agricola A.R.L. Via del Brennero, 111 38121 - Trento (TN)	SET SVILUPPO s.r.l. Corso Trieste, 19 00198 - Roma (RM)

PROGETTAZIONE

Ing. Giacomo Greco 	Ing. Marco Marsico
------------------------	------------------------

Rev.	Data	Descrizione	Redatto	Verificato	Approvato
00	21/04/2023	Prima Emissione	Ing. G. Greco	Ing. M. Marsico	Ing. G. Greco