




DETTAGLIO POSIZIONAMENTO INVERTER (SEZIONE A-A') - SCALA 1:50

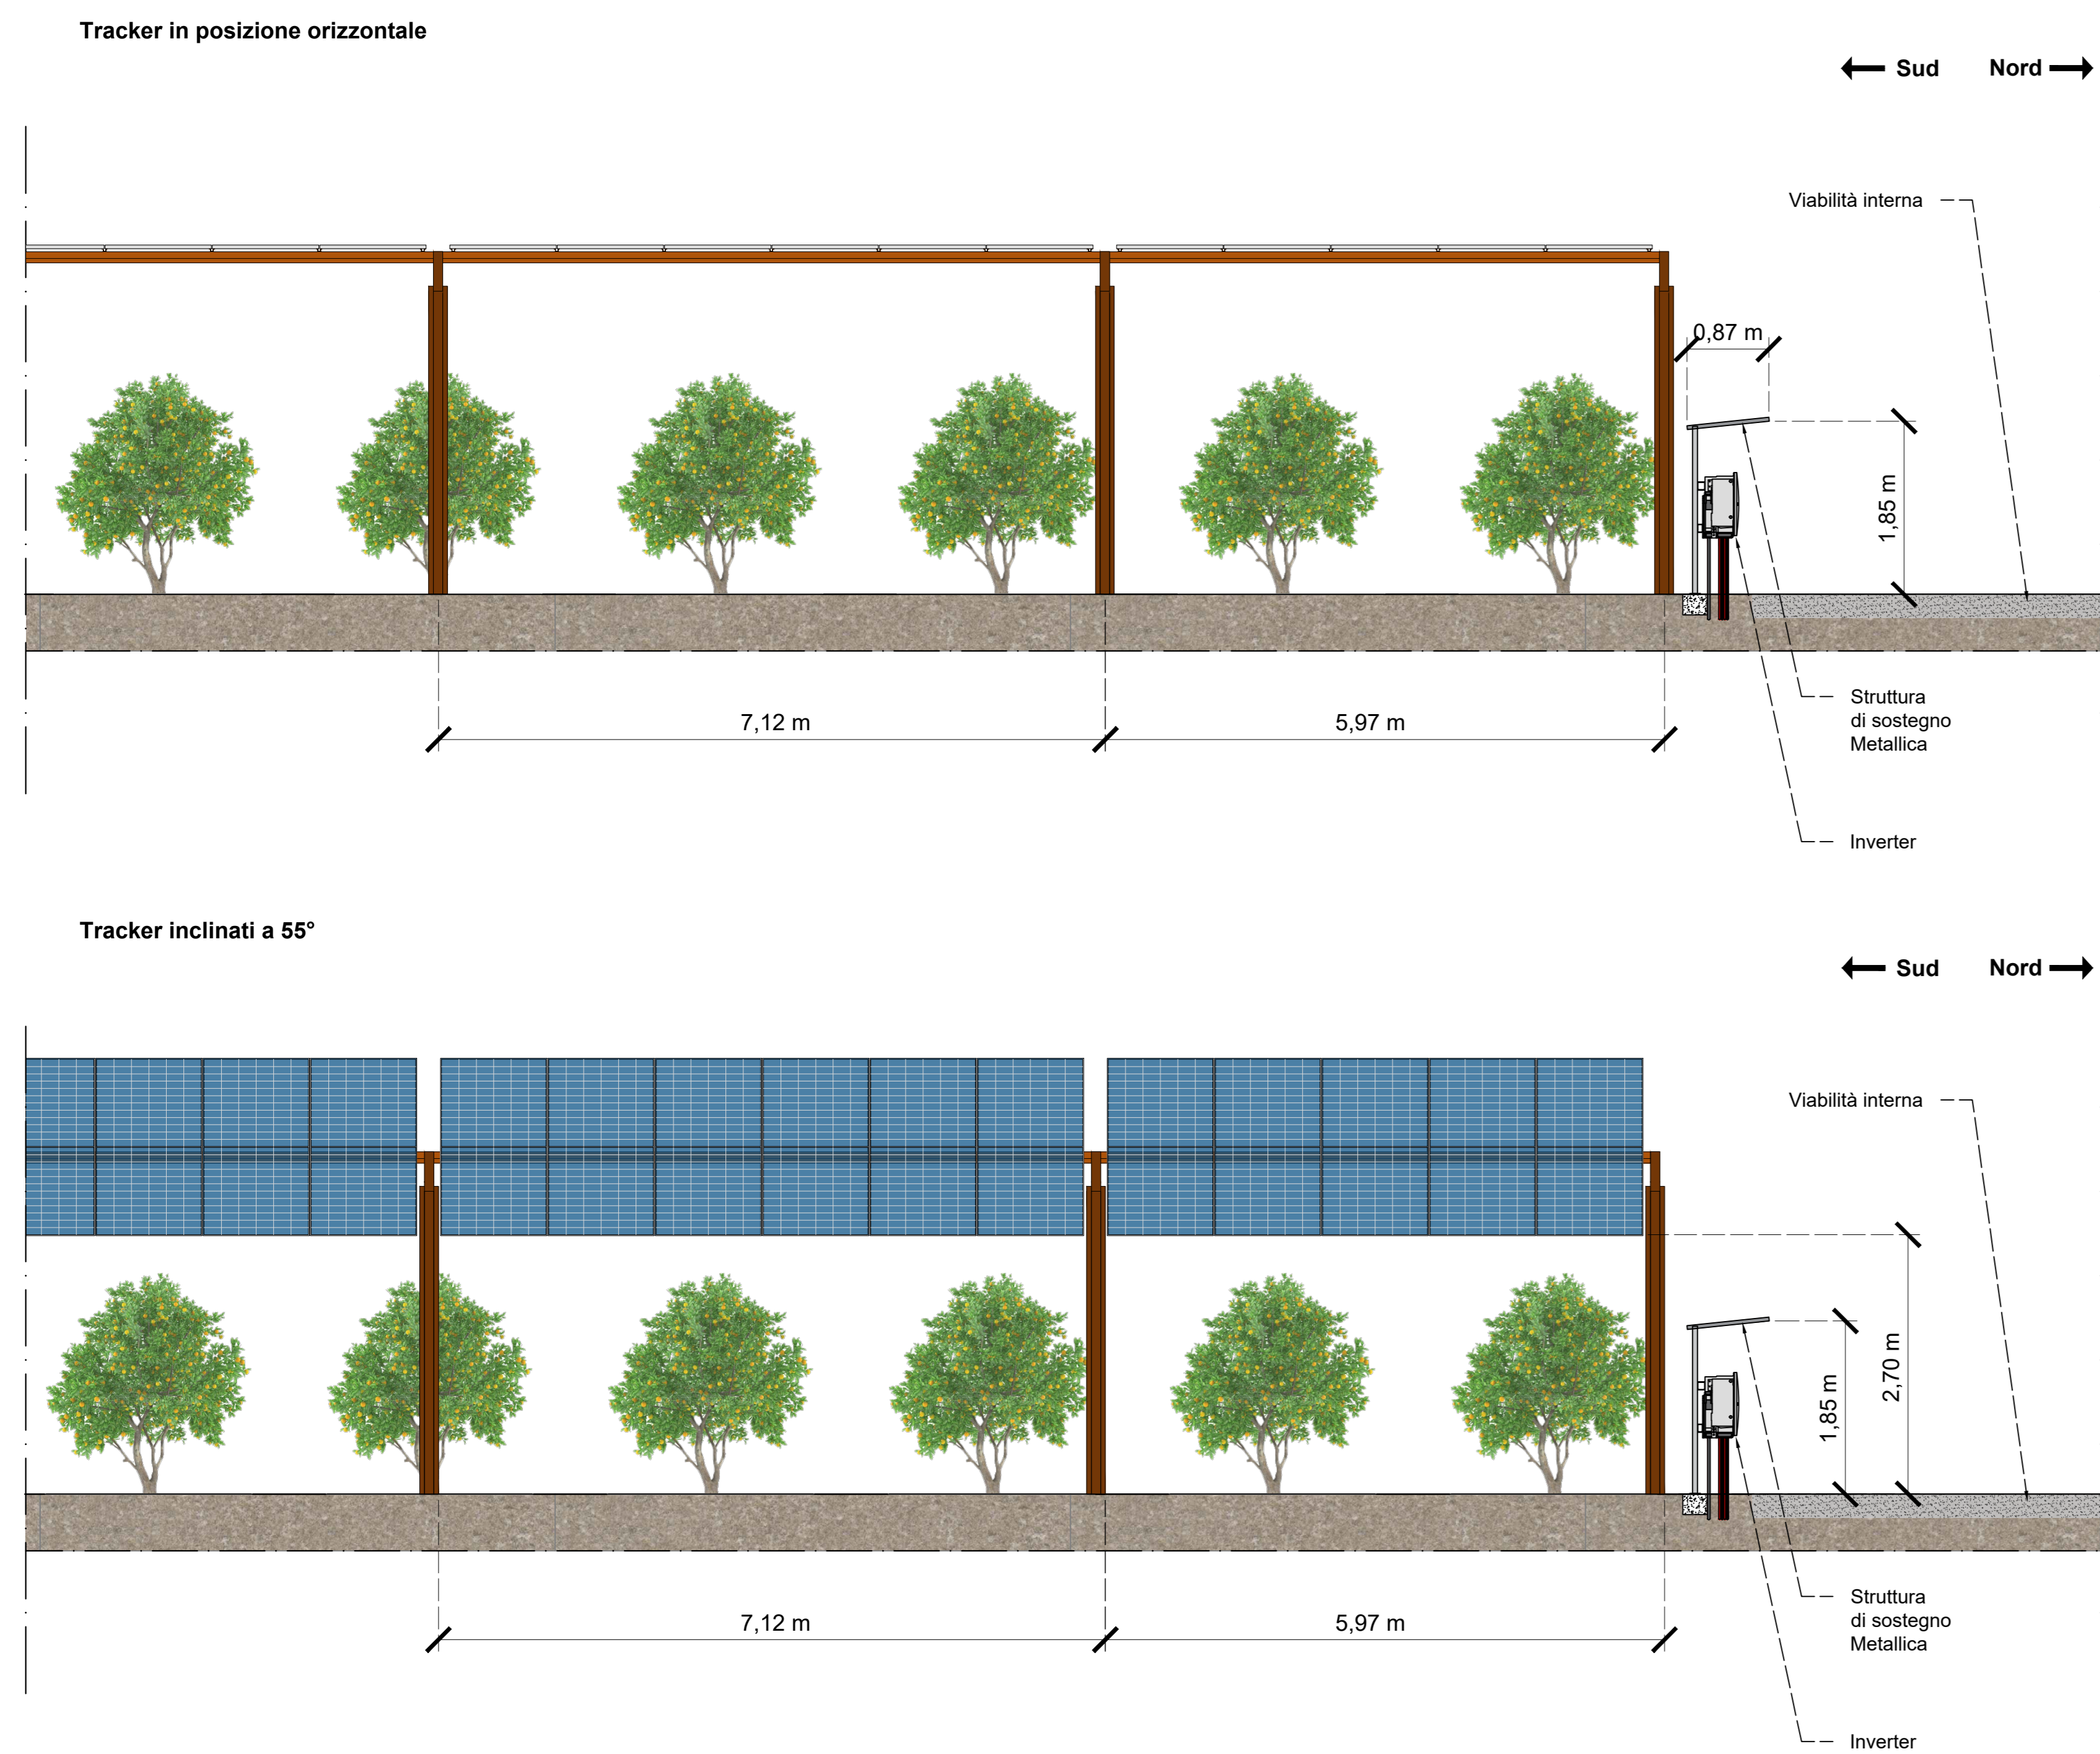


DETTAGLIO POSIZIONAMENTO INVERTER (SEZIONE B-B') - SCALA 1:50

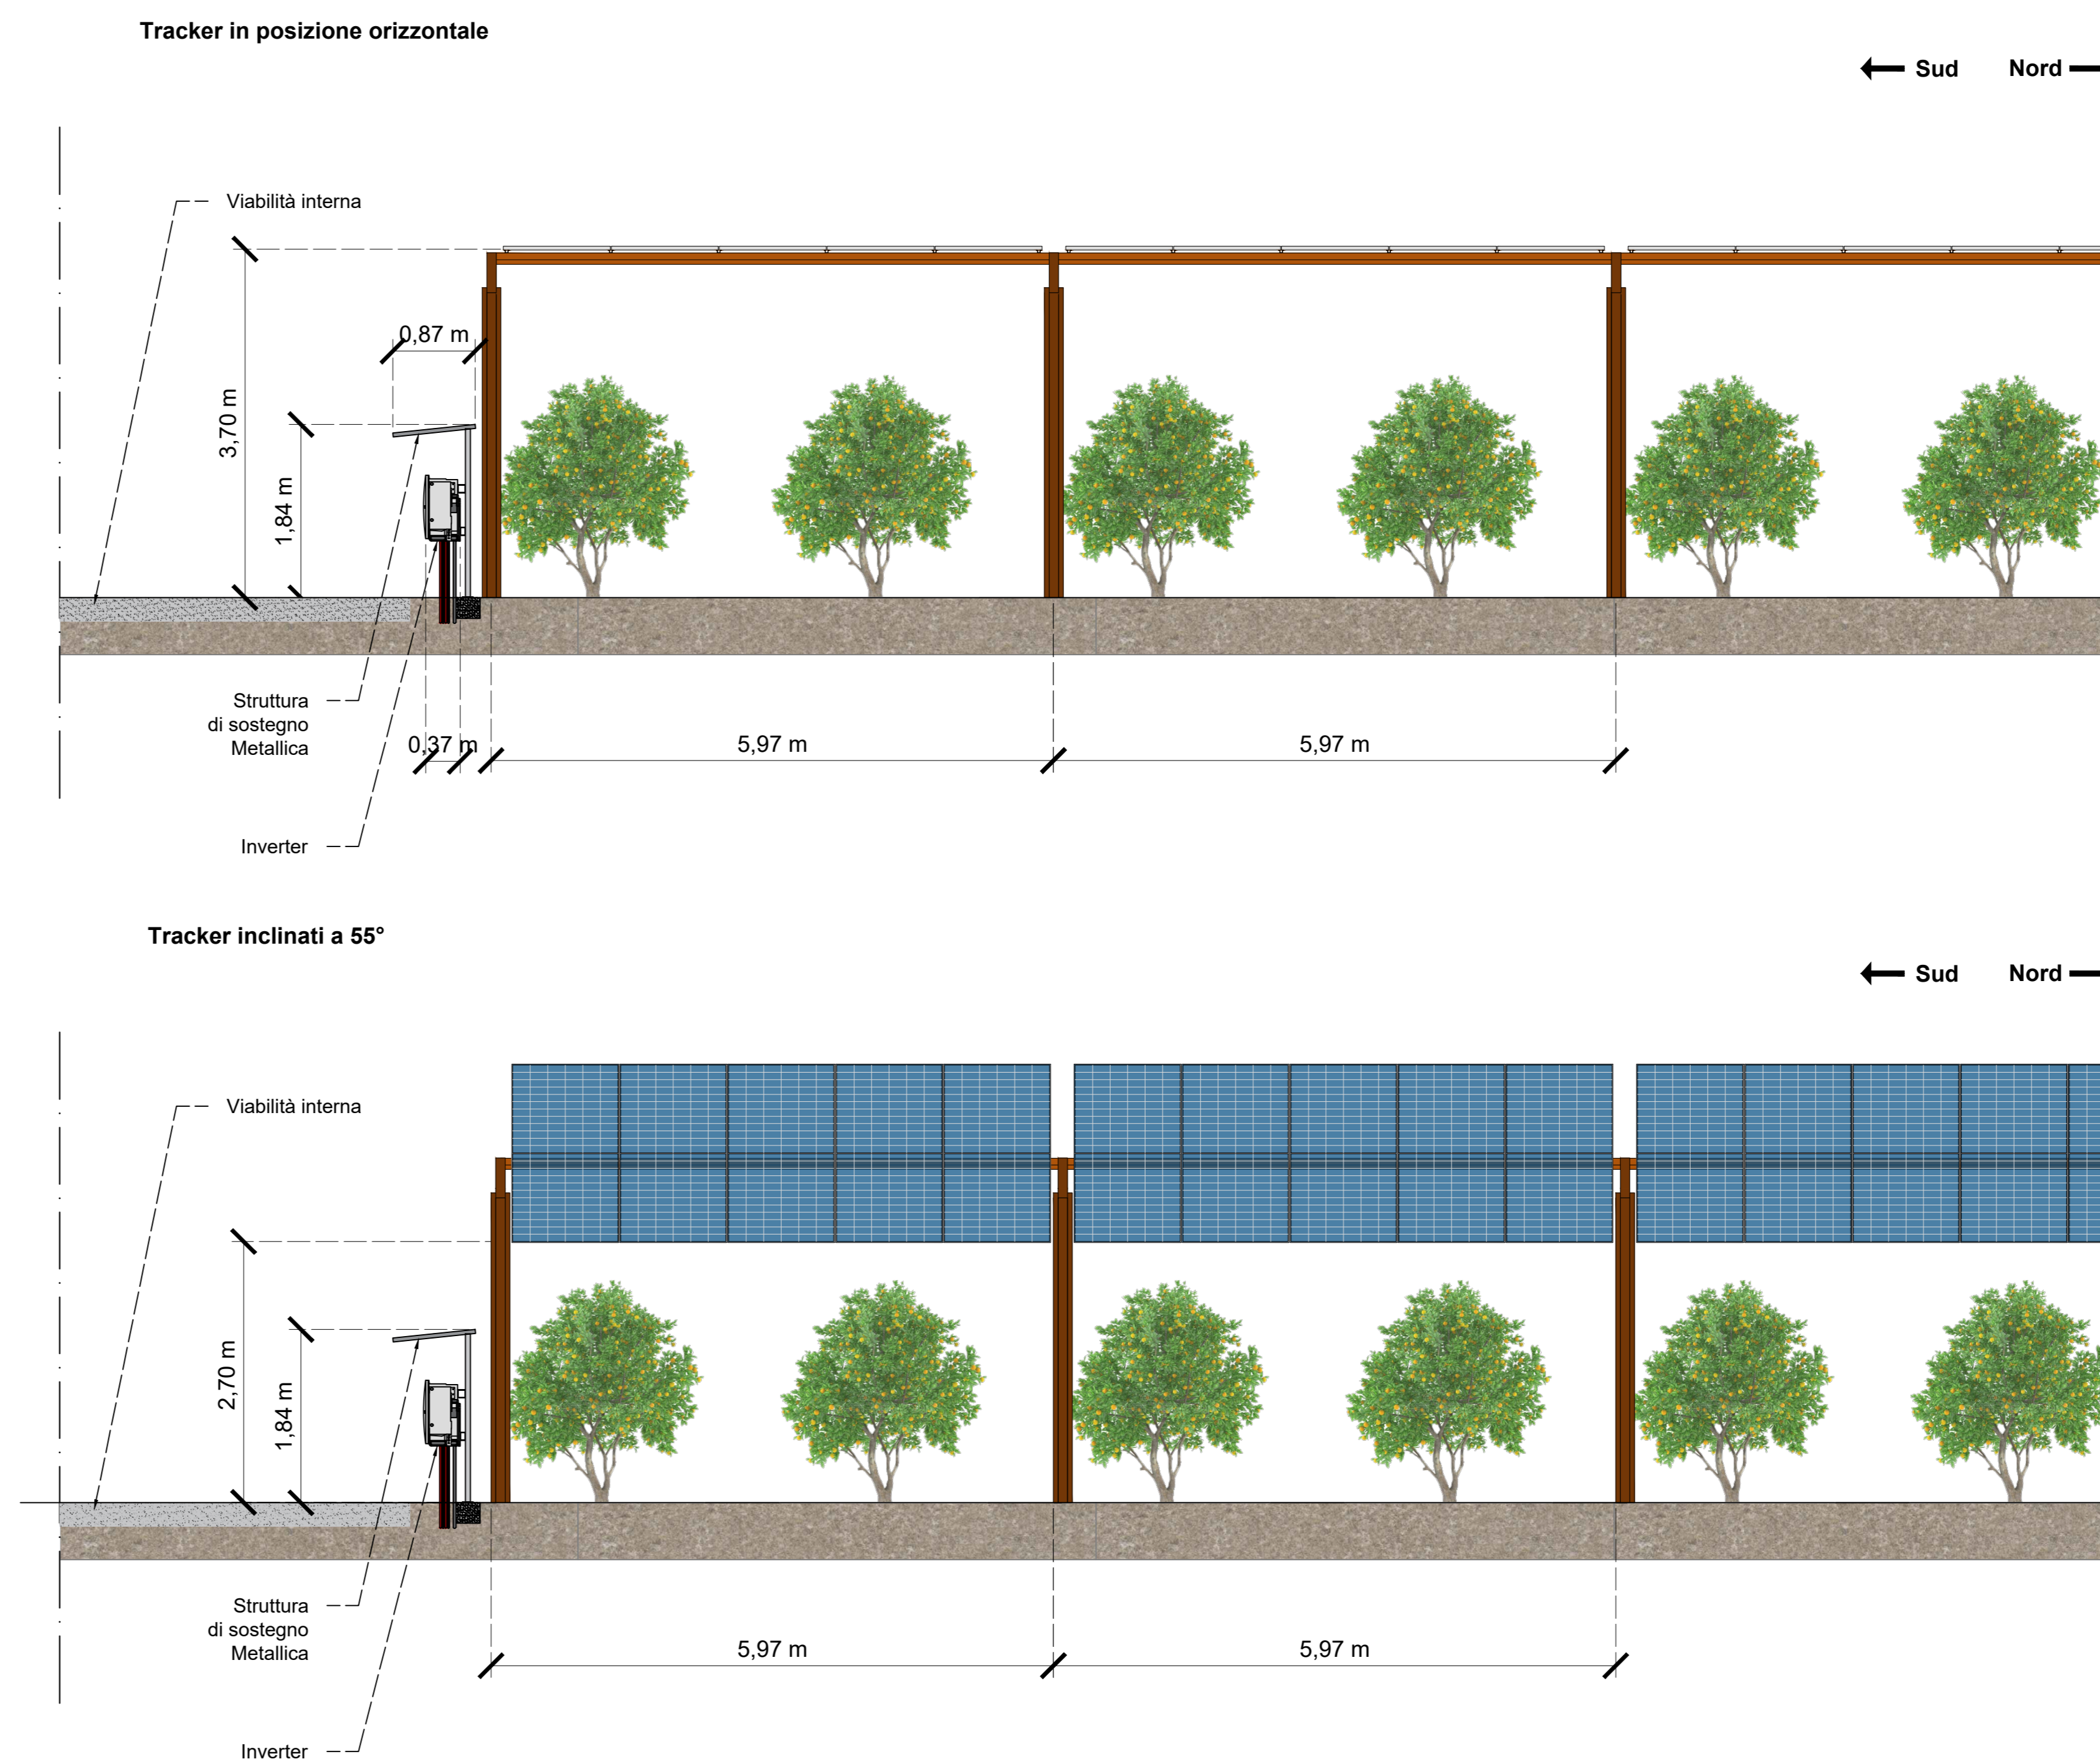


DETTAGLIO CONNESSIONI DC E AC INVERTER - SCALA 1:5

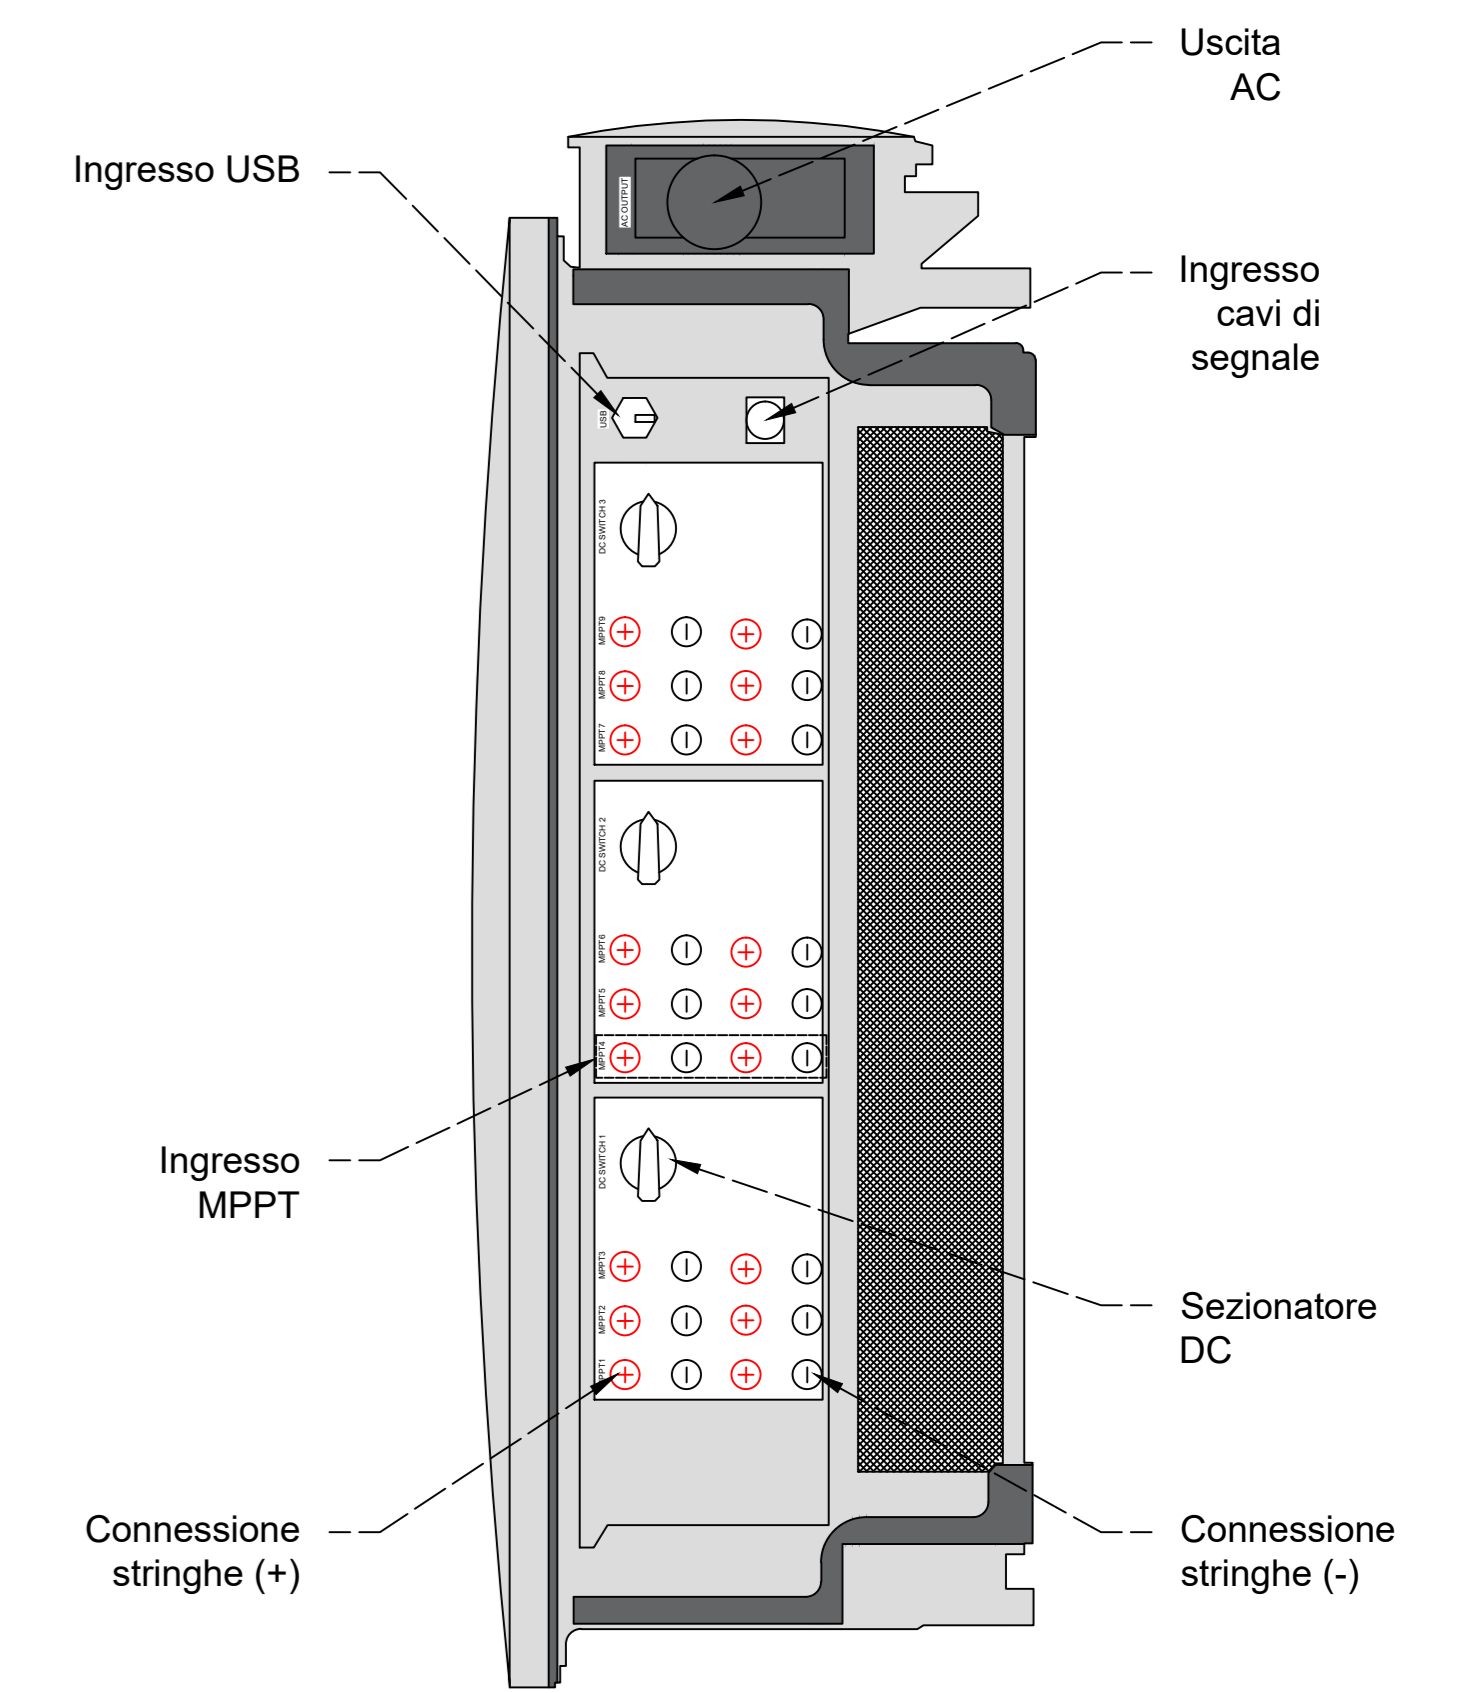

DETTAGLIO POSIZIONAMENTO INVERTER (VISTA C) - SCALA 1:20

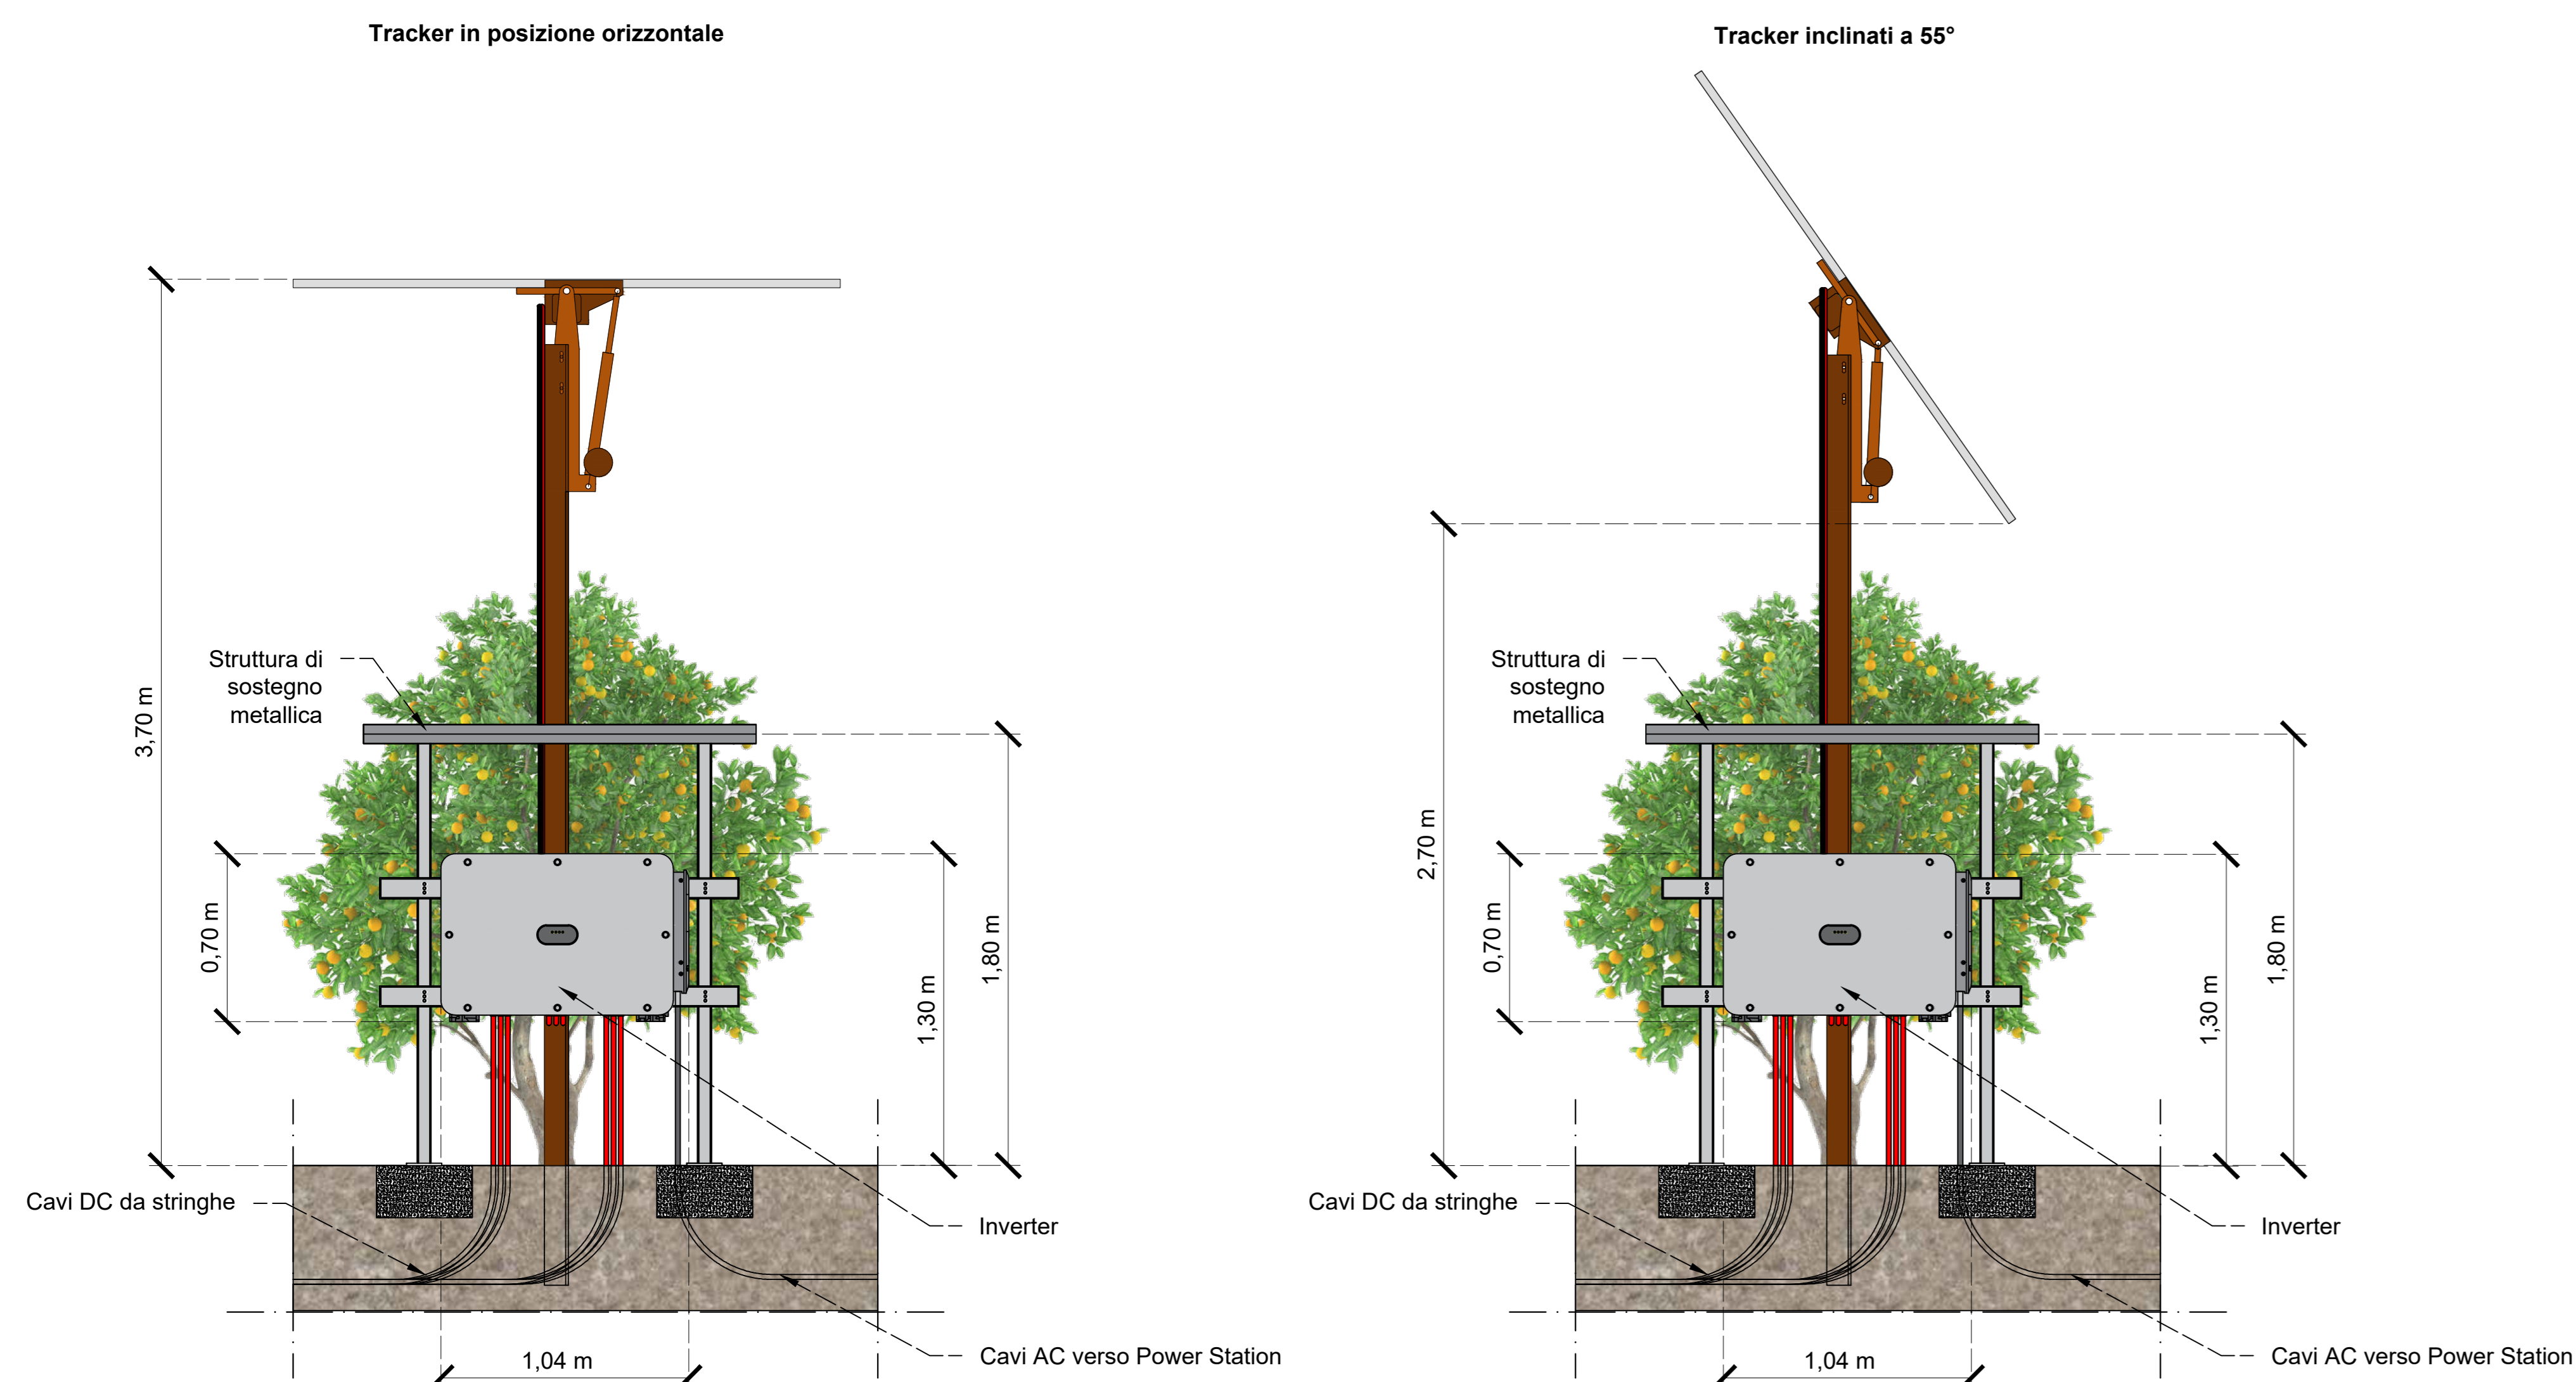

LAYOUT IMPIANTO - SCALA 1:5.000

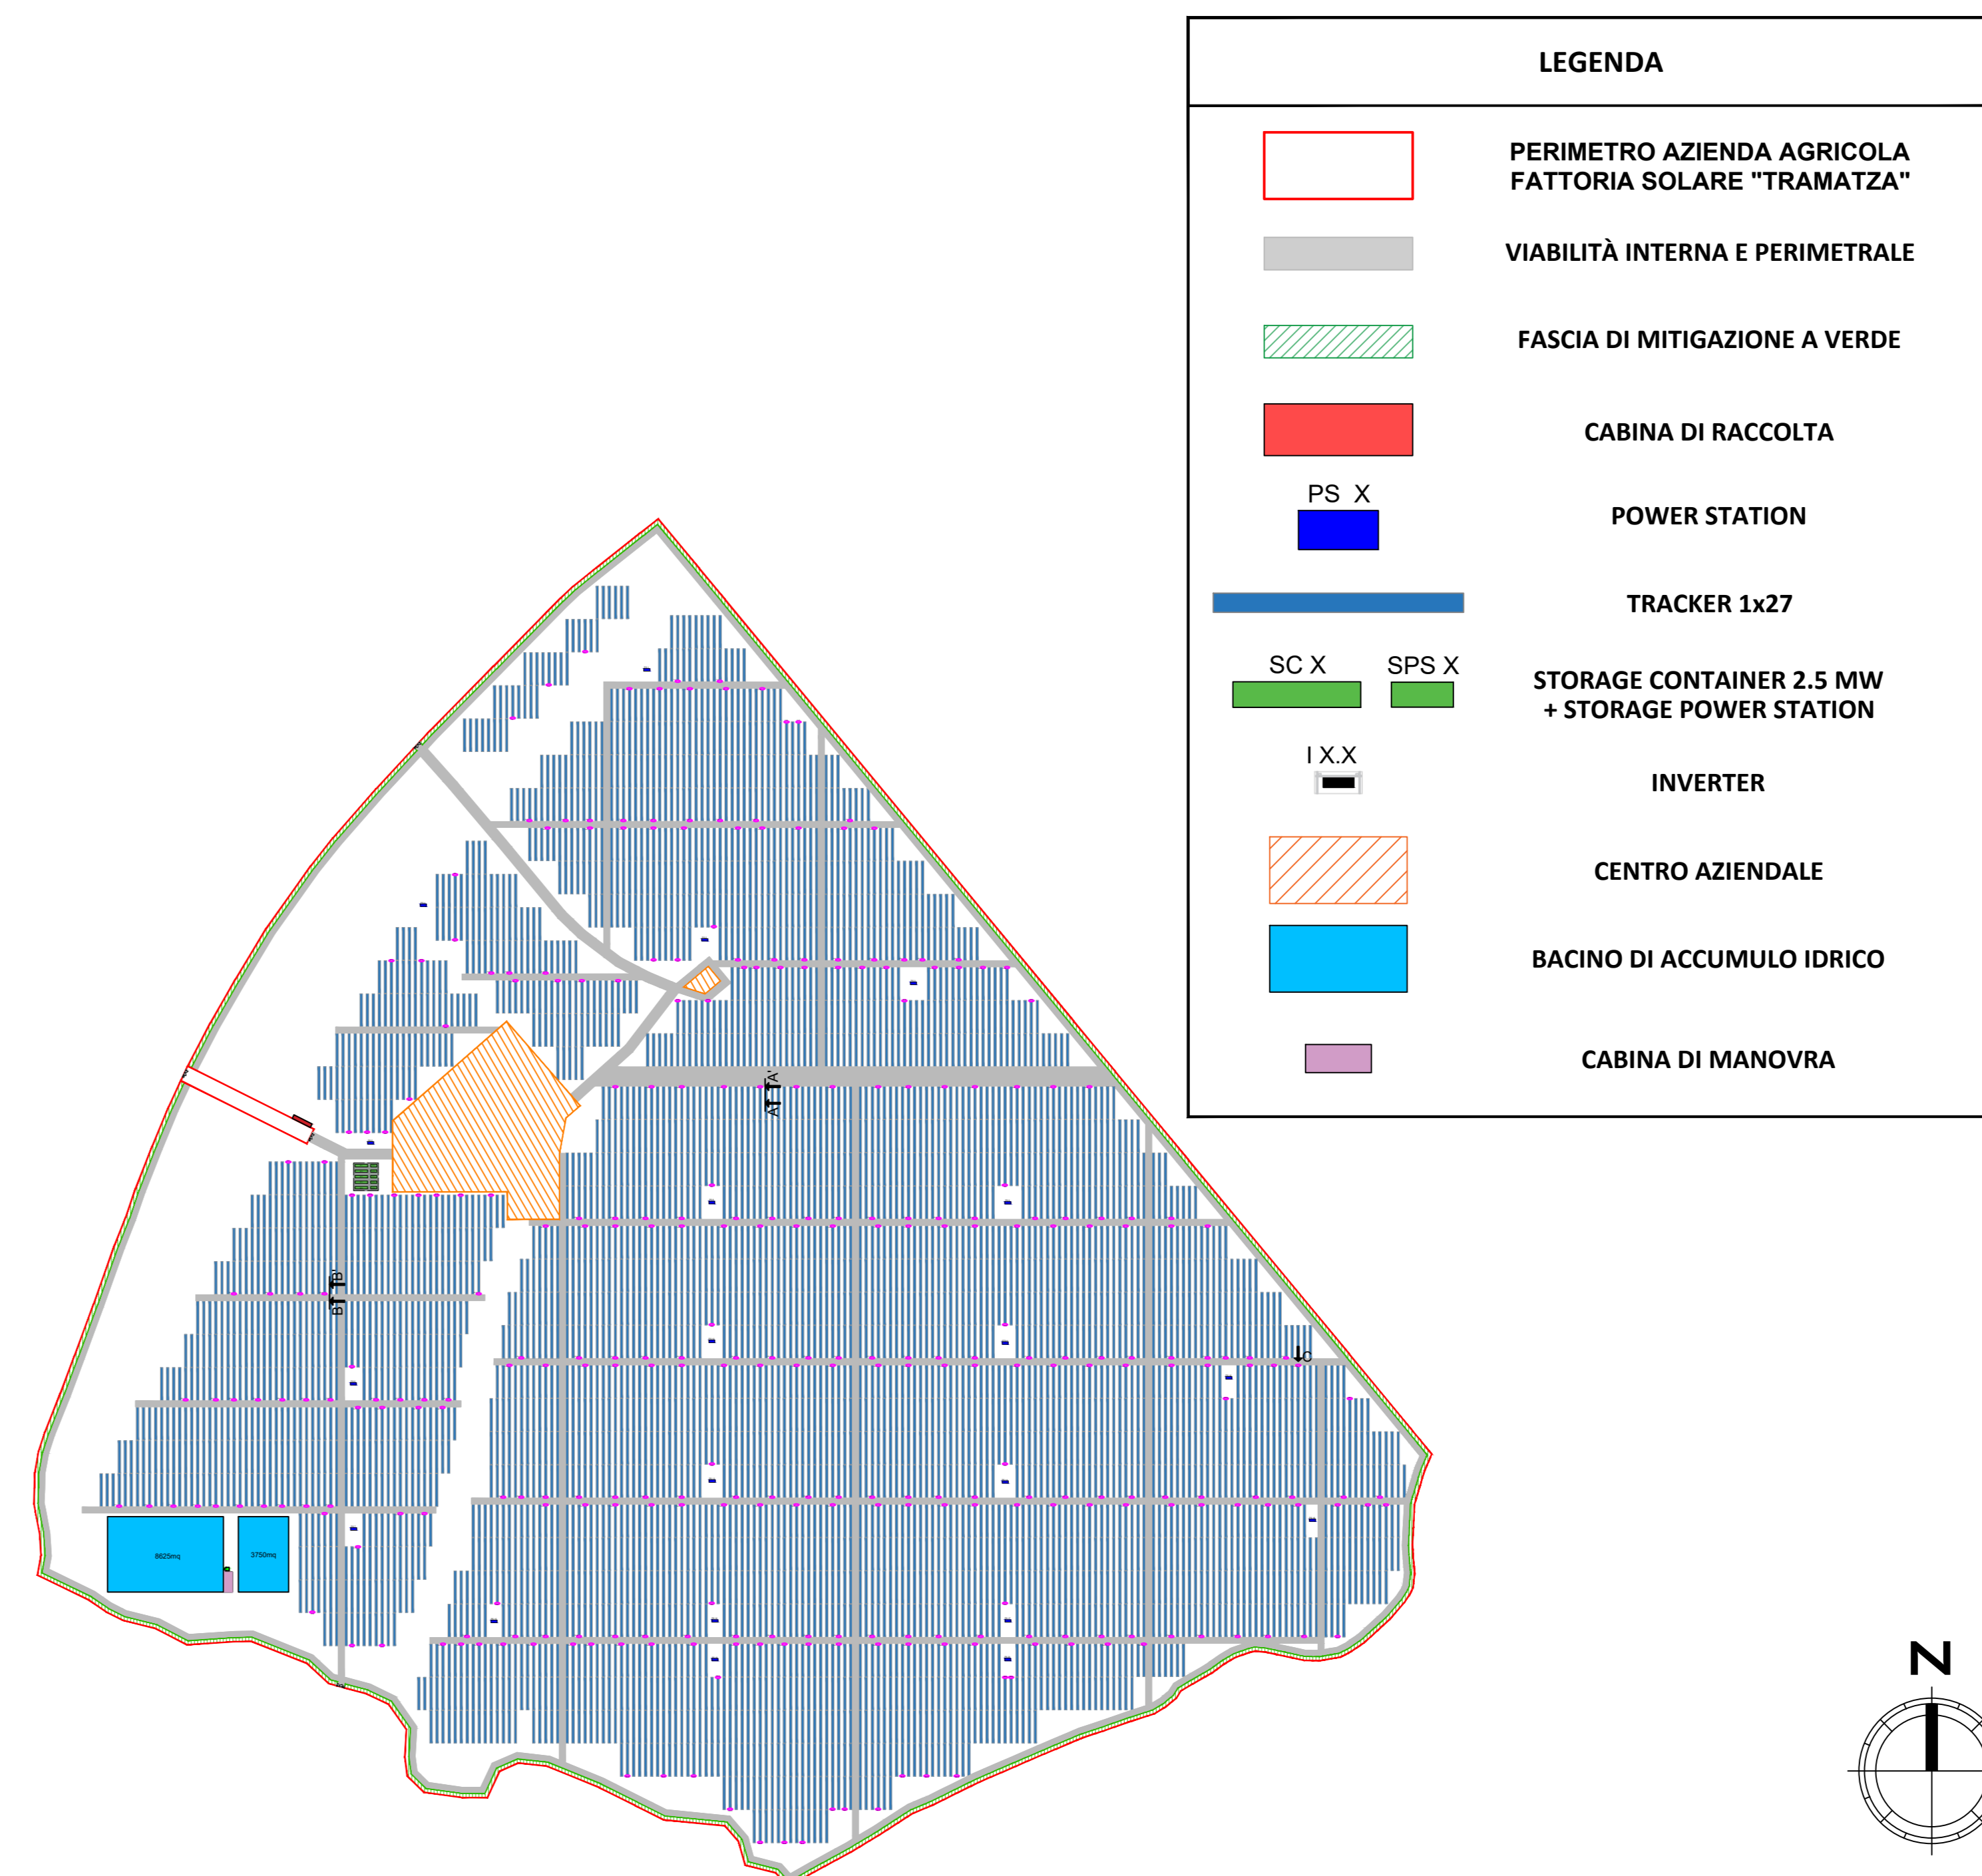

PROGETTO DEFINITIVO

DETTAGLIO POSIZIONAMENTO INVERTER

Tipo Elaborato	Codice Elaborato	Data	Scala CAD	Formato	Foglio / di	Scala
TAV.	2104_T.P.15	21/04/2023	VARIE	A0	1/1	VARIE

PROPRONENTE	SVILUPPO
EF AGRI Società Agricola A R.L. Via del Brennero, 111 38121 - Trento (TN)	SET SVILUPPO s.r.l. Corso Trieste, 19 00198 - Roma (RM)
PROGETTAZIONE	
Ing. Giacomo Greco 	Ing. Marco Marsico

Rev.	Data	Descrizione	Redatto	Verificato	Approvato
00	21/04/2023	Prima Emissione	Ing. M. Marsico	Ing. G. Greco	Ing. M. Marsico