
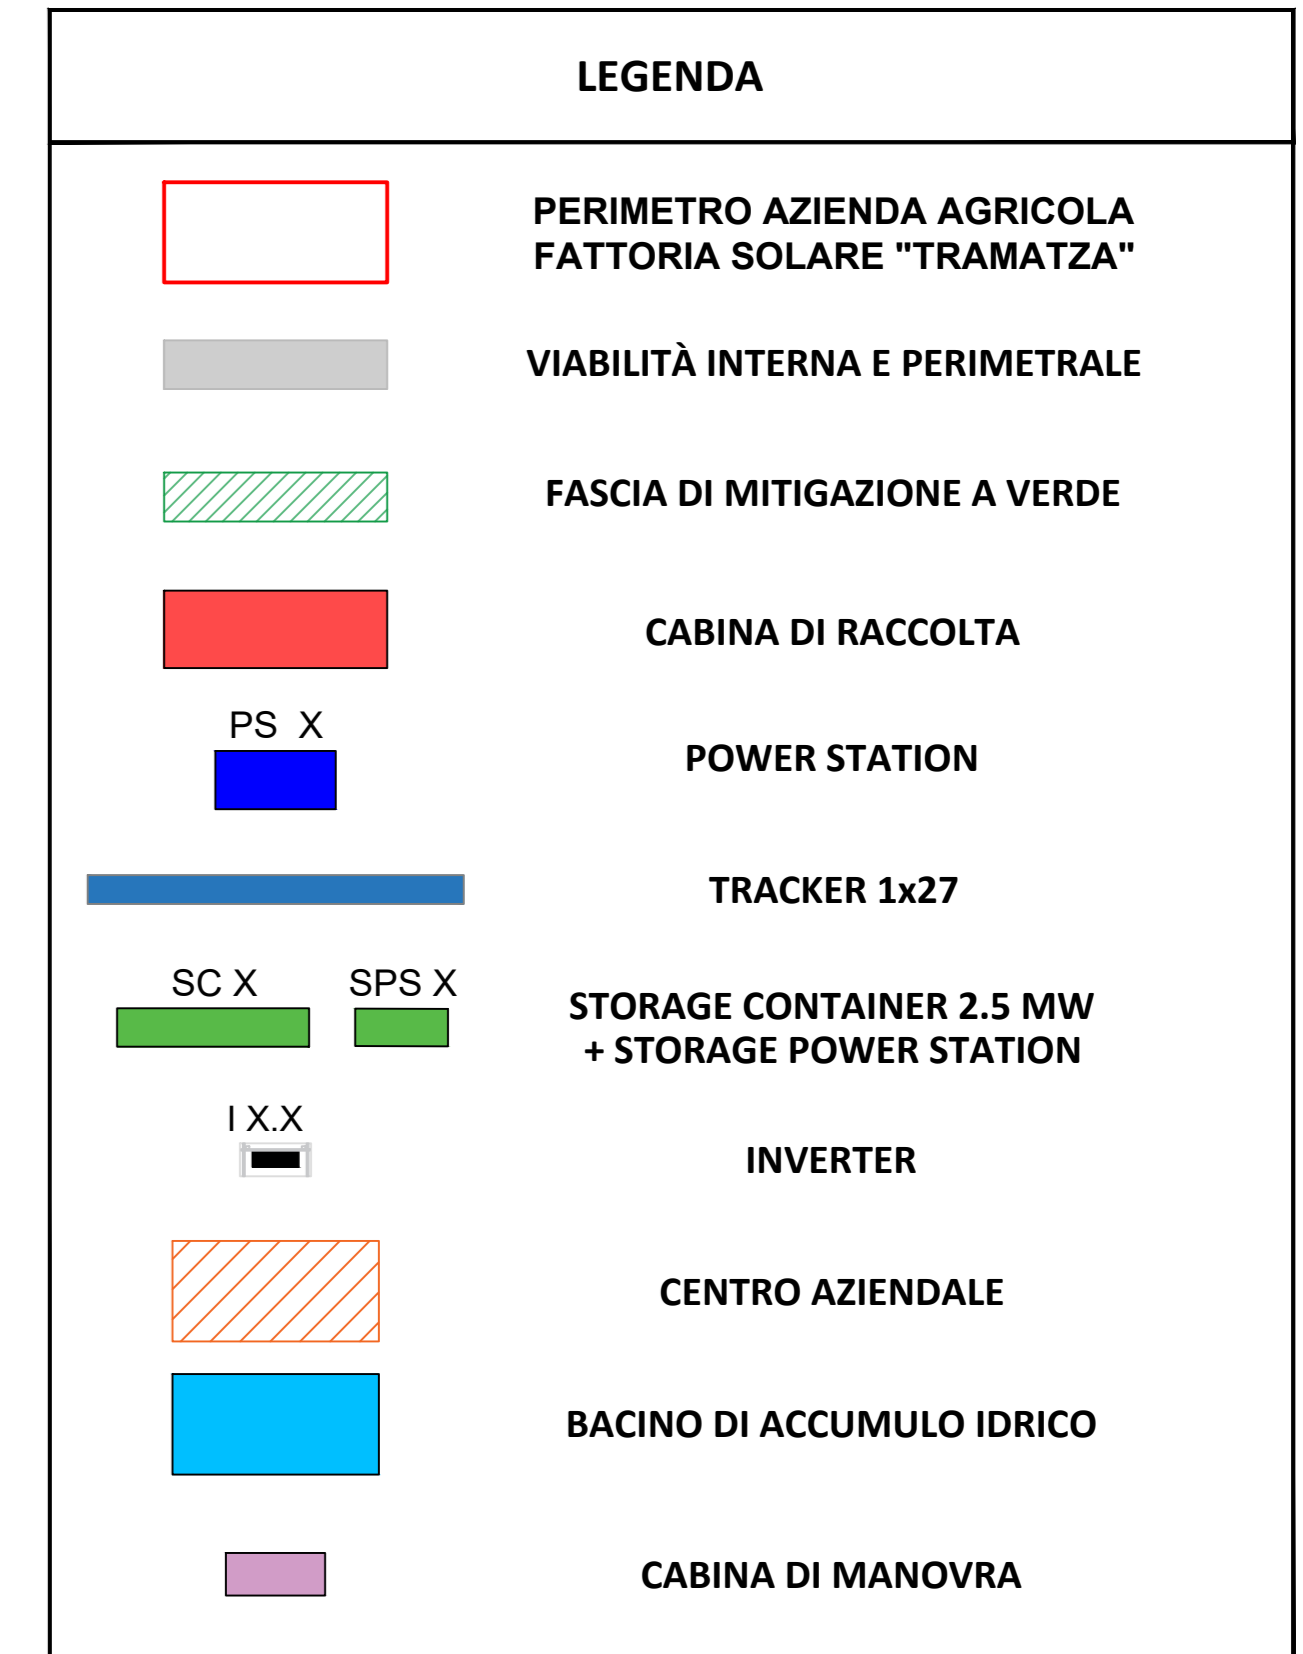
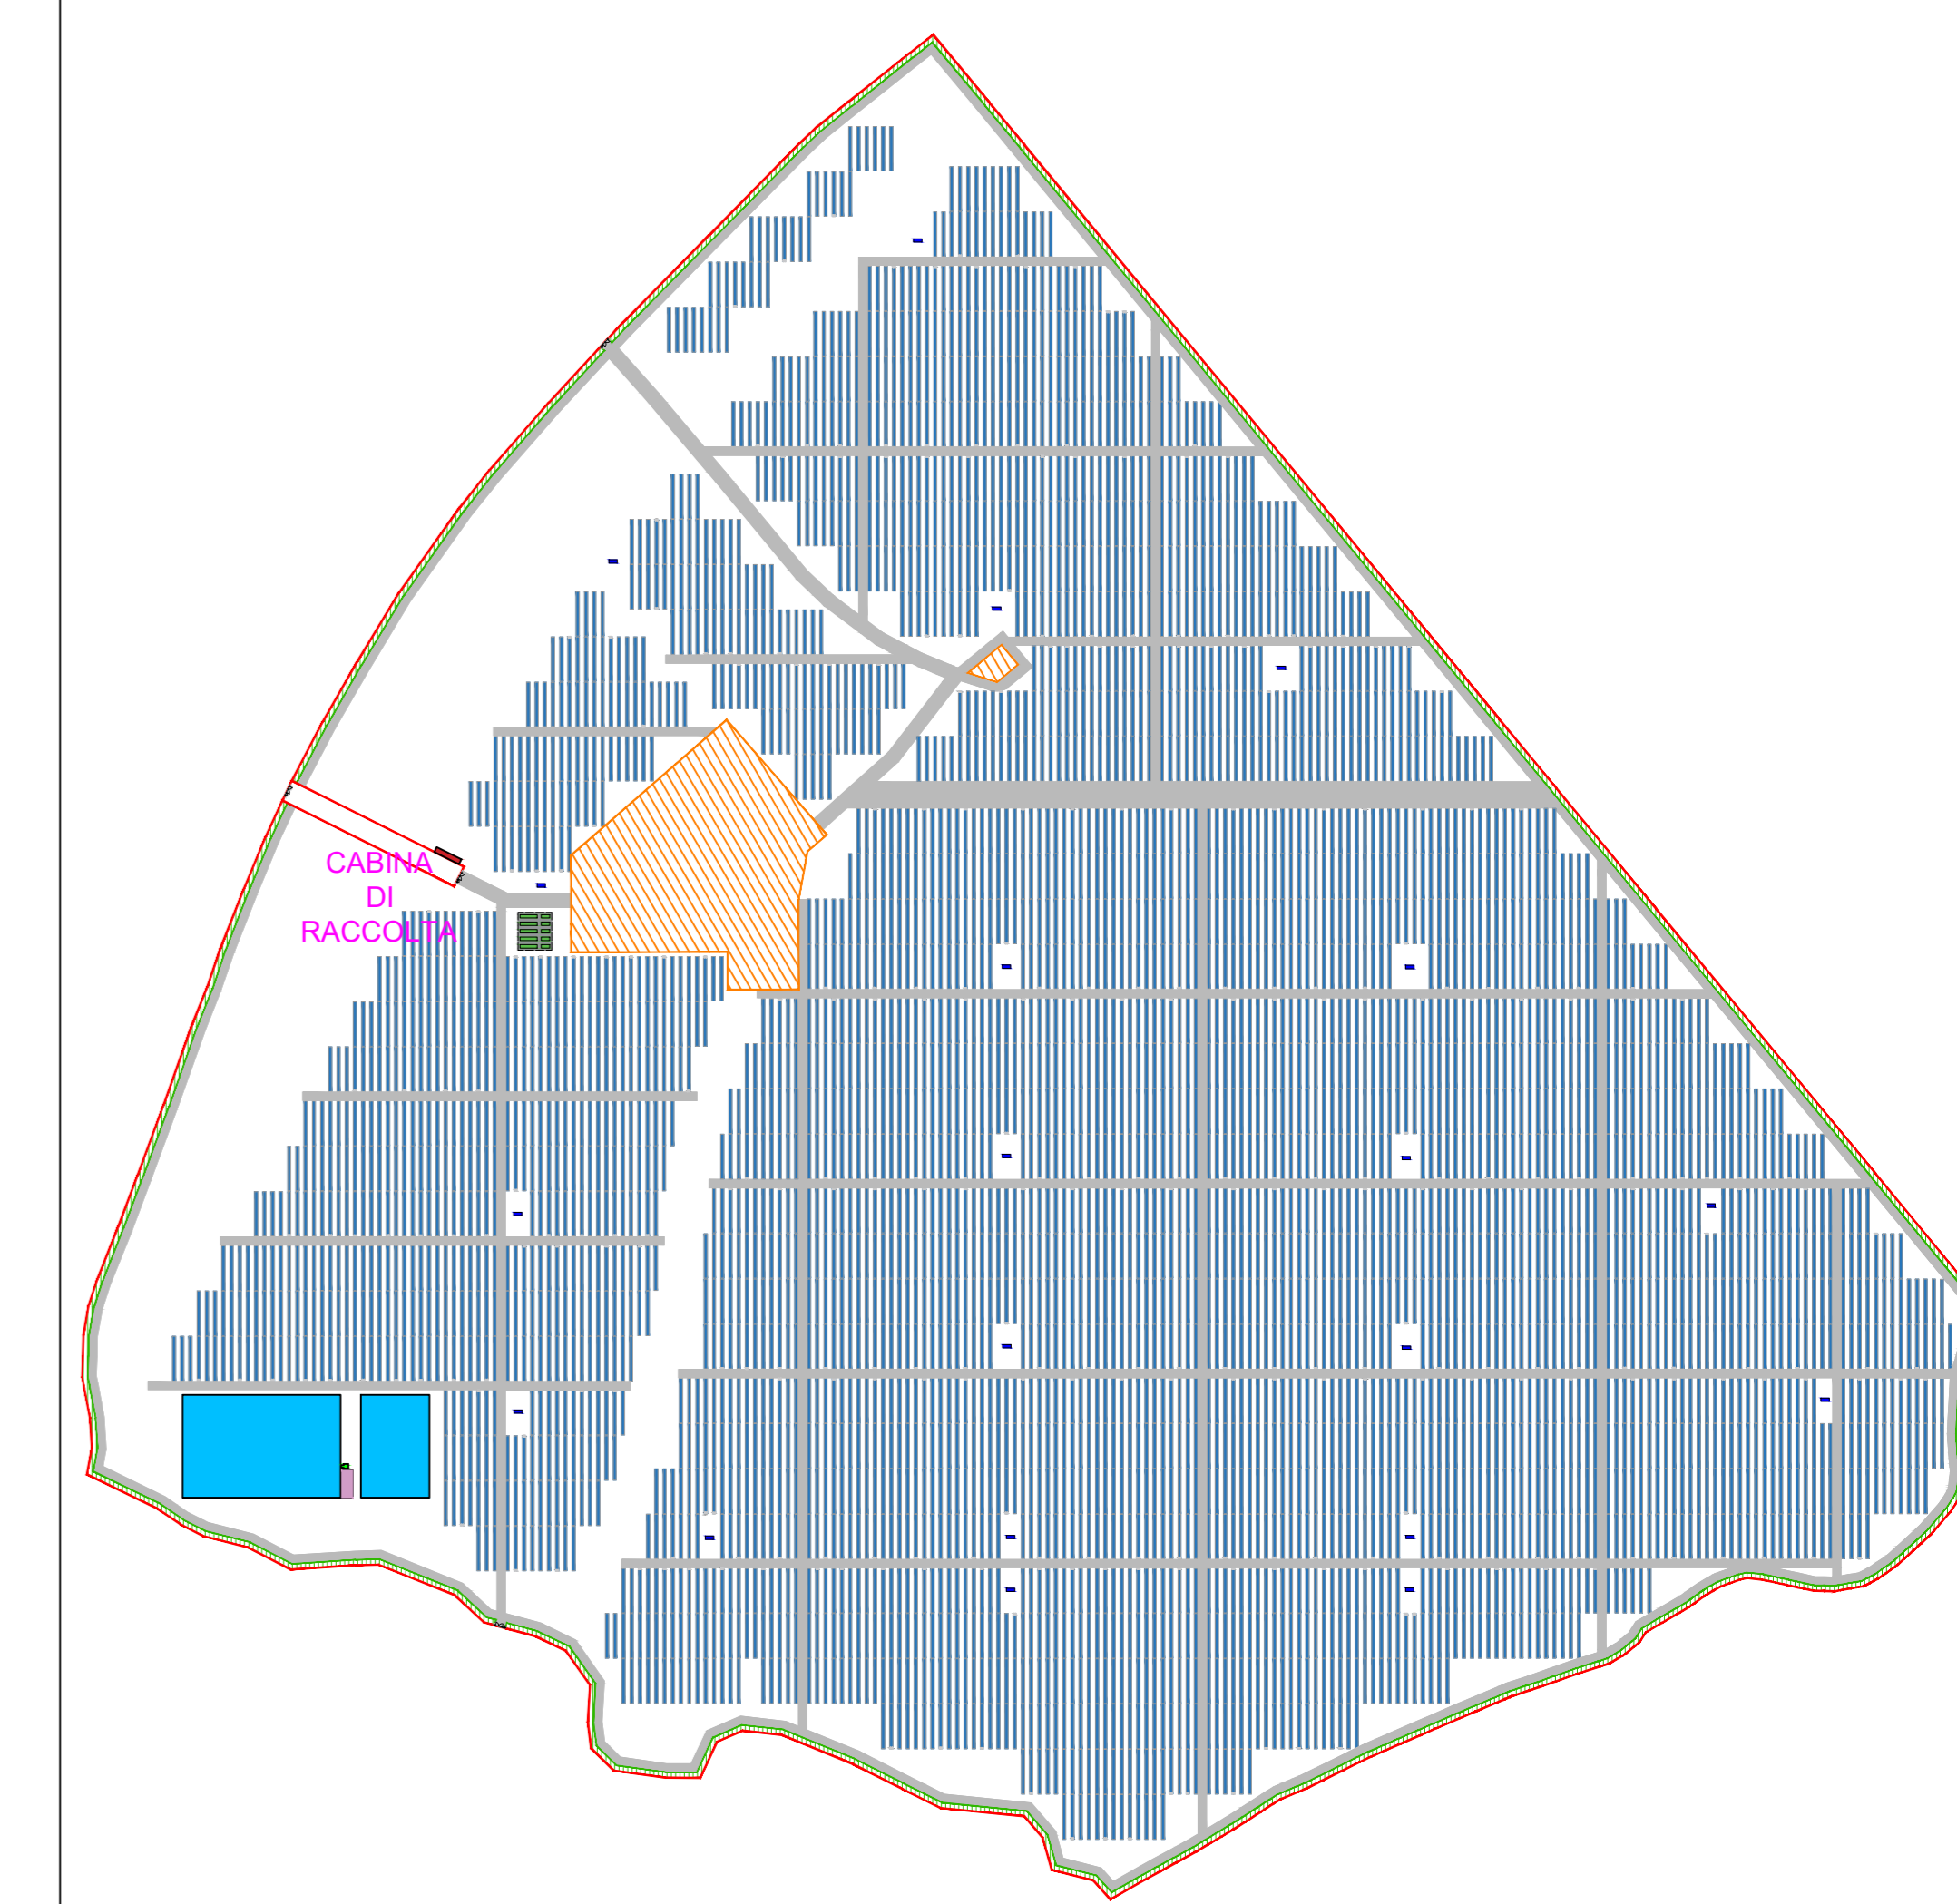



PIANTA CABINA DI RACCOLTA - SCALA 1:20

LAYOUT IMPIANTO - SCALA 1:5.000

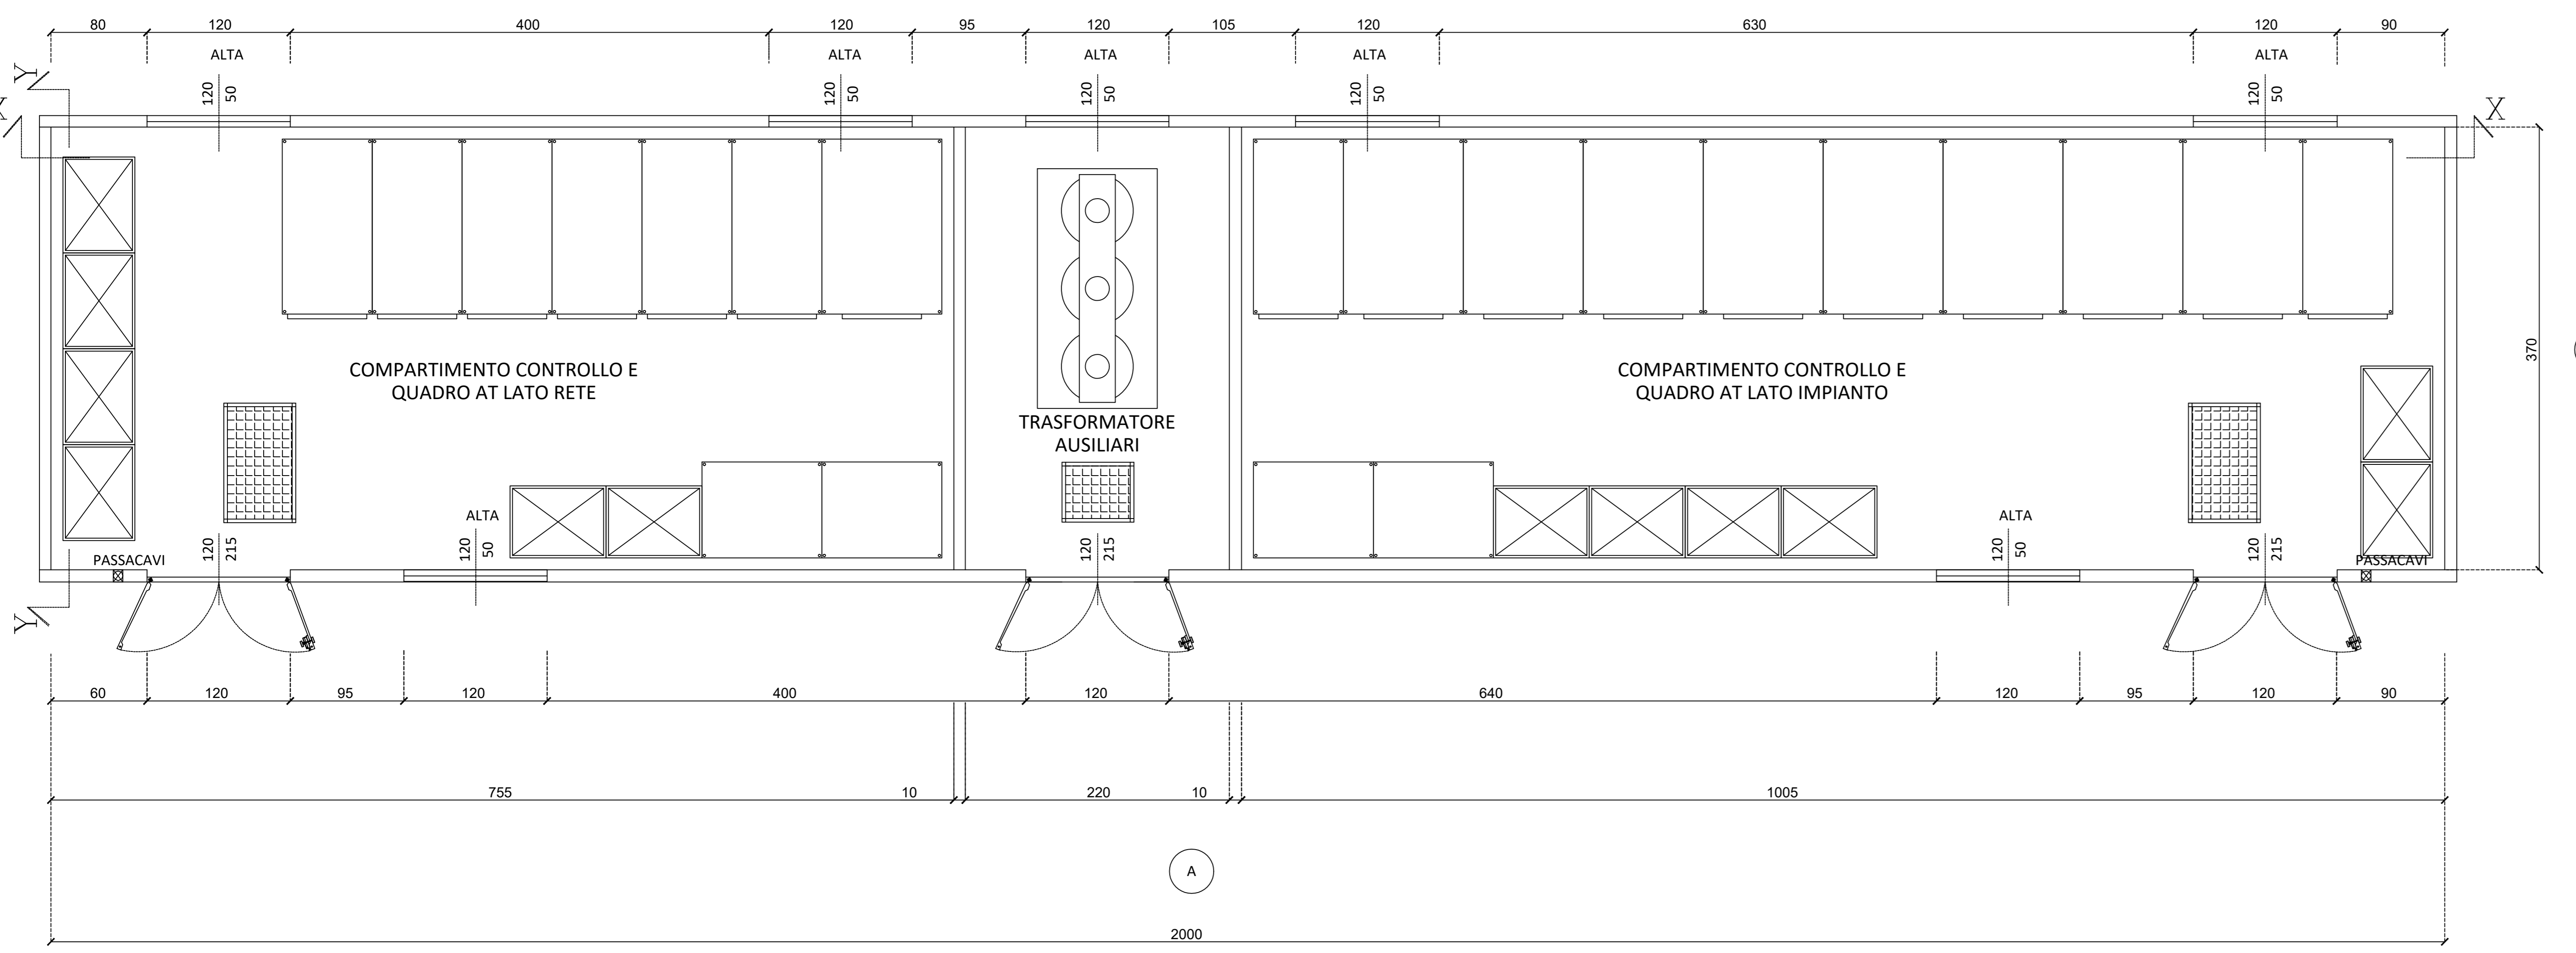


Nota: quote espresse in cm

PROSPETTI CABINA DI RACCOLTA - SCALA 1:20

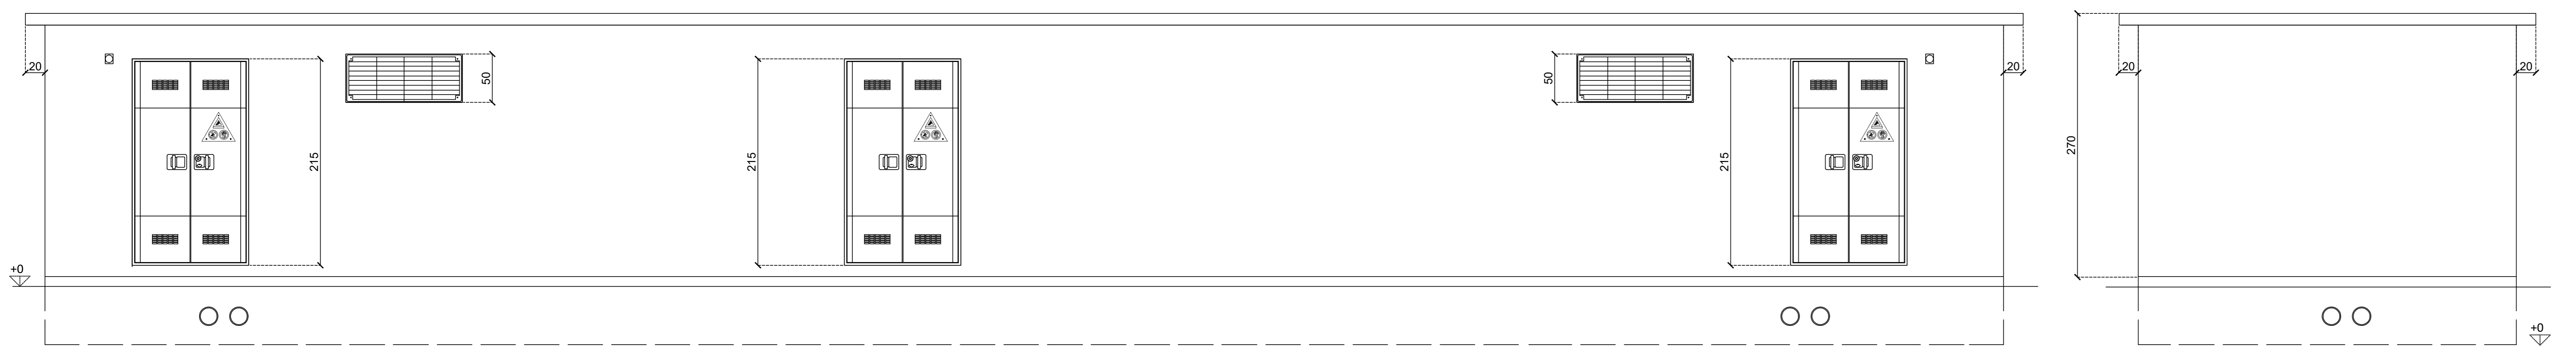

Nota: quote espresse in cm

SEZIONI CABINA DI RACCOLTA - SCALA 1:20

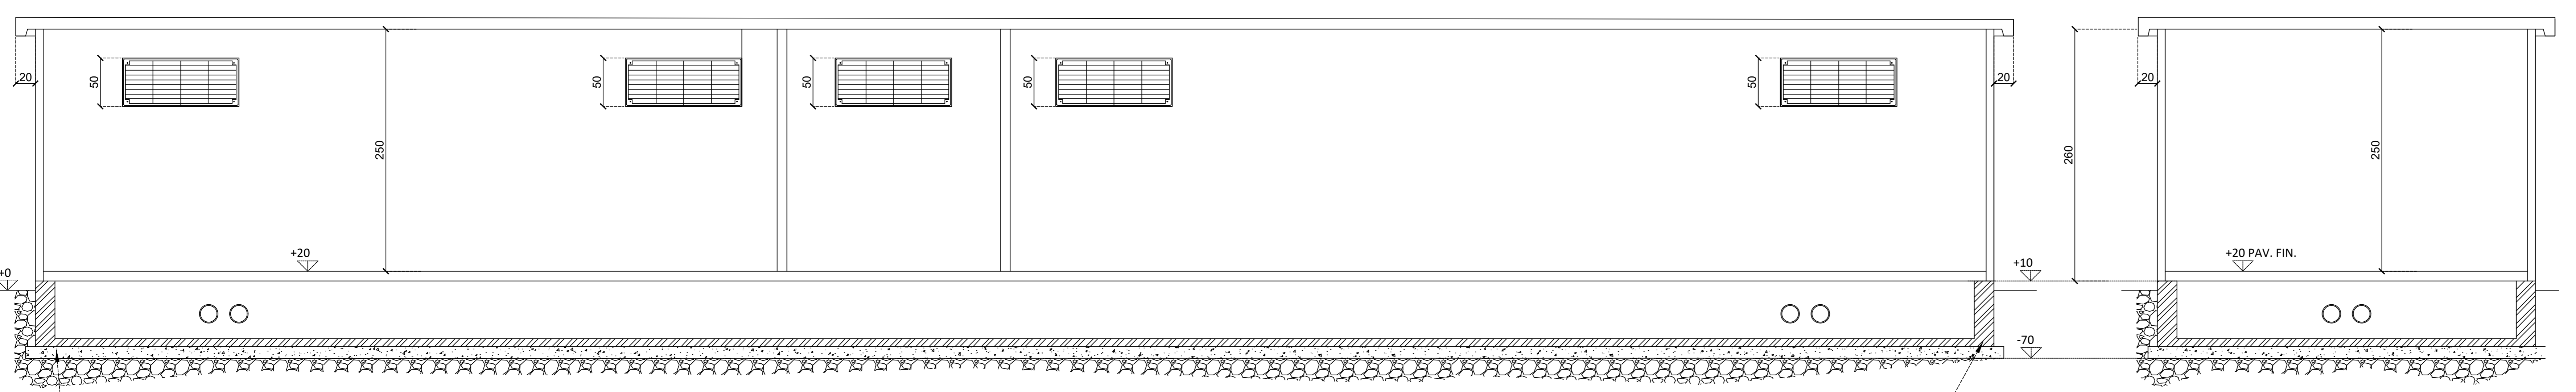

Nota: quote espresse in cm





**PROGETTO DEFINITIVO**

**DETTAGLIO CABINA DI RACCOLTA MT**

Tipo Elaborato	Codice Elaborato	Data	Scala CAD	Formato	Foglio / di	Scala
TAV.	2104_T.P.18	21/04/2023	1 unità = 1 mm	A0	1/1	VARIE

PROponente	Sviluppo
EF AGRI Società Agricola A R.L. Via del Brennero, 111 38121 - Trento (TN)	SET SVILUPPO s.r.l. Corso Trieste, 19 00198 - Roma (RM)

**PROGETTAZIONE**

Ing. Giacomo Greco  
  
 Ing. Marco Marsico  


Rev.	Data	Descrizione	Redatto	Verificato	Approvato
00	21/04/2023	Prima Emissione	Ing. M. Marsico	Ing. G. Greco	Ing. M. Marsico