




PROSPETTO LATERALE SPS (VISTA CON COMPONENTI) - SCALA 1:20

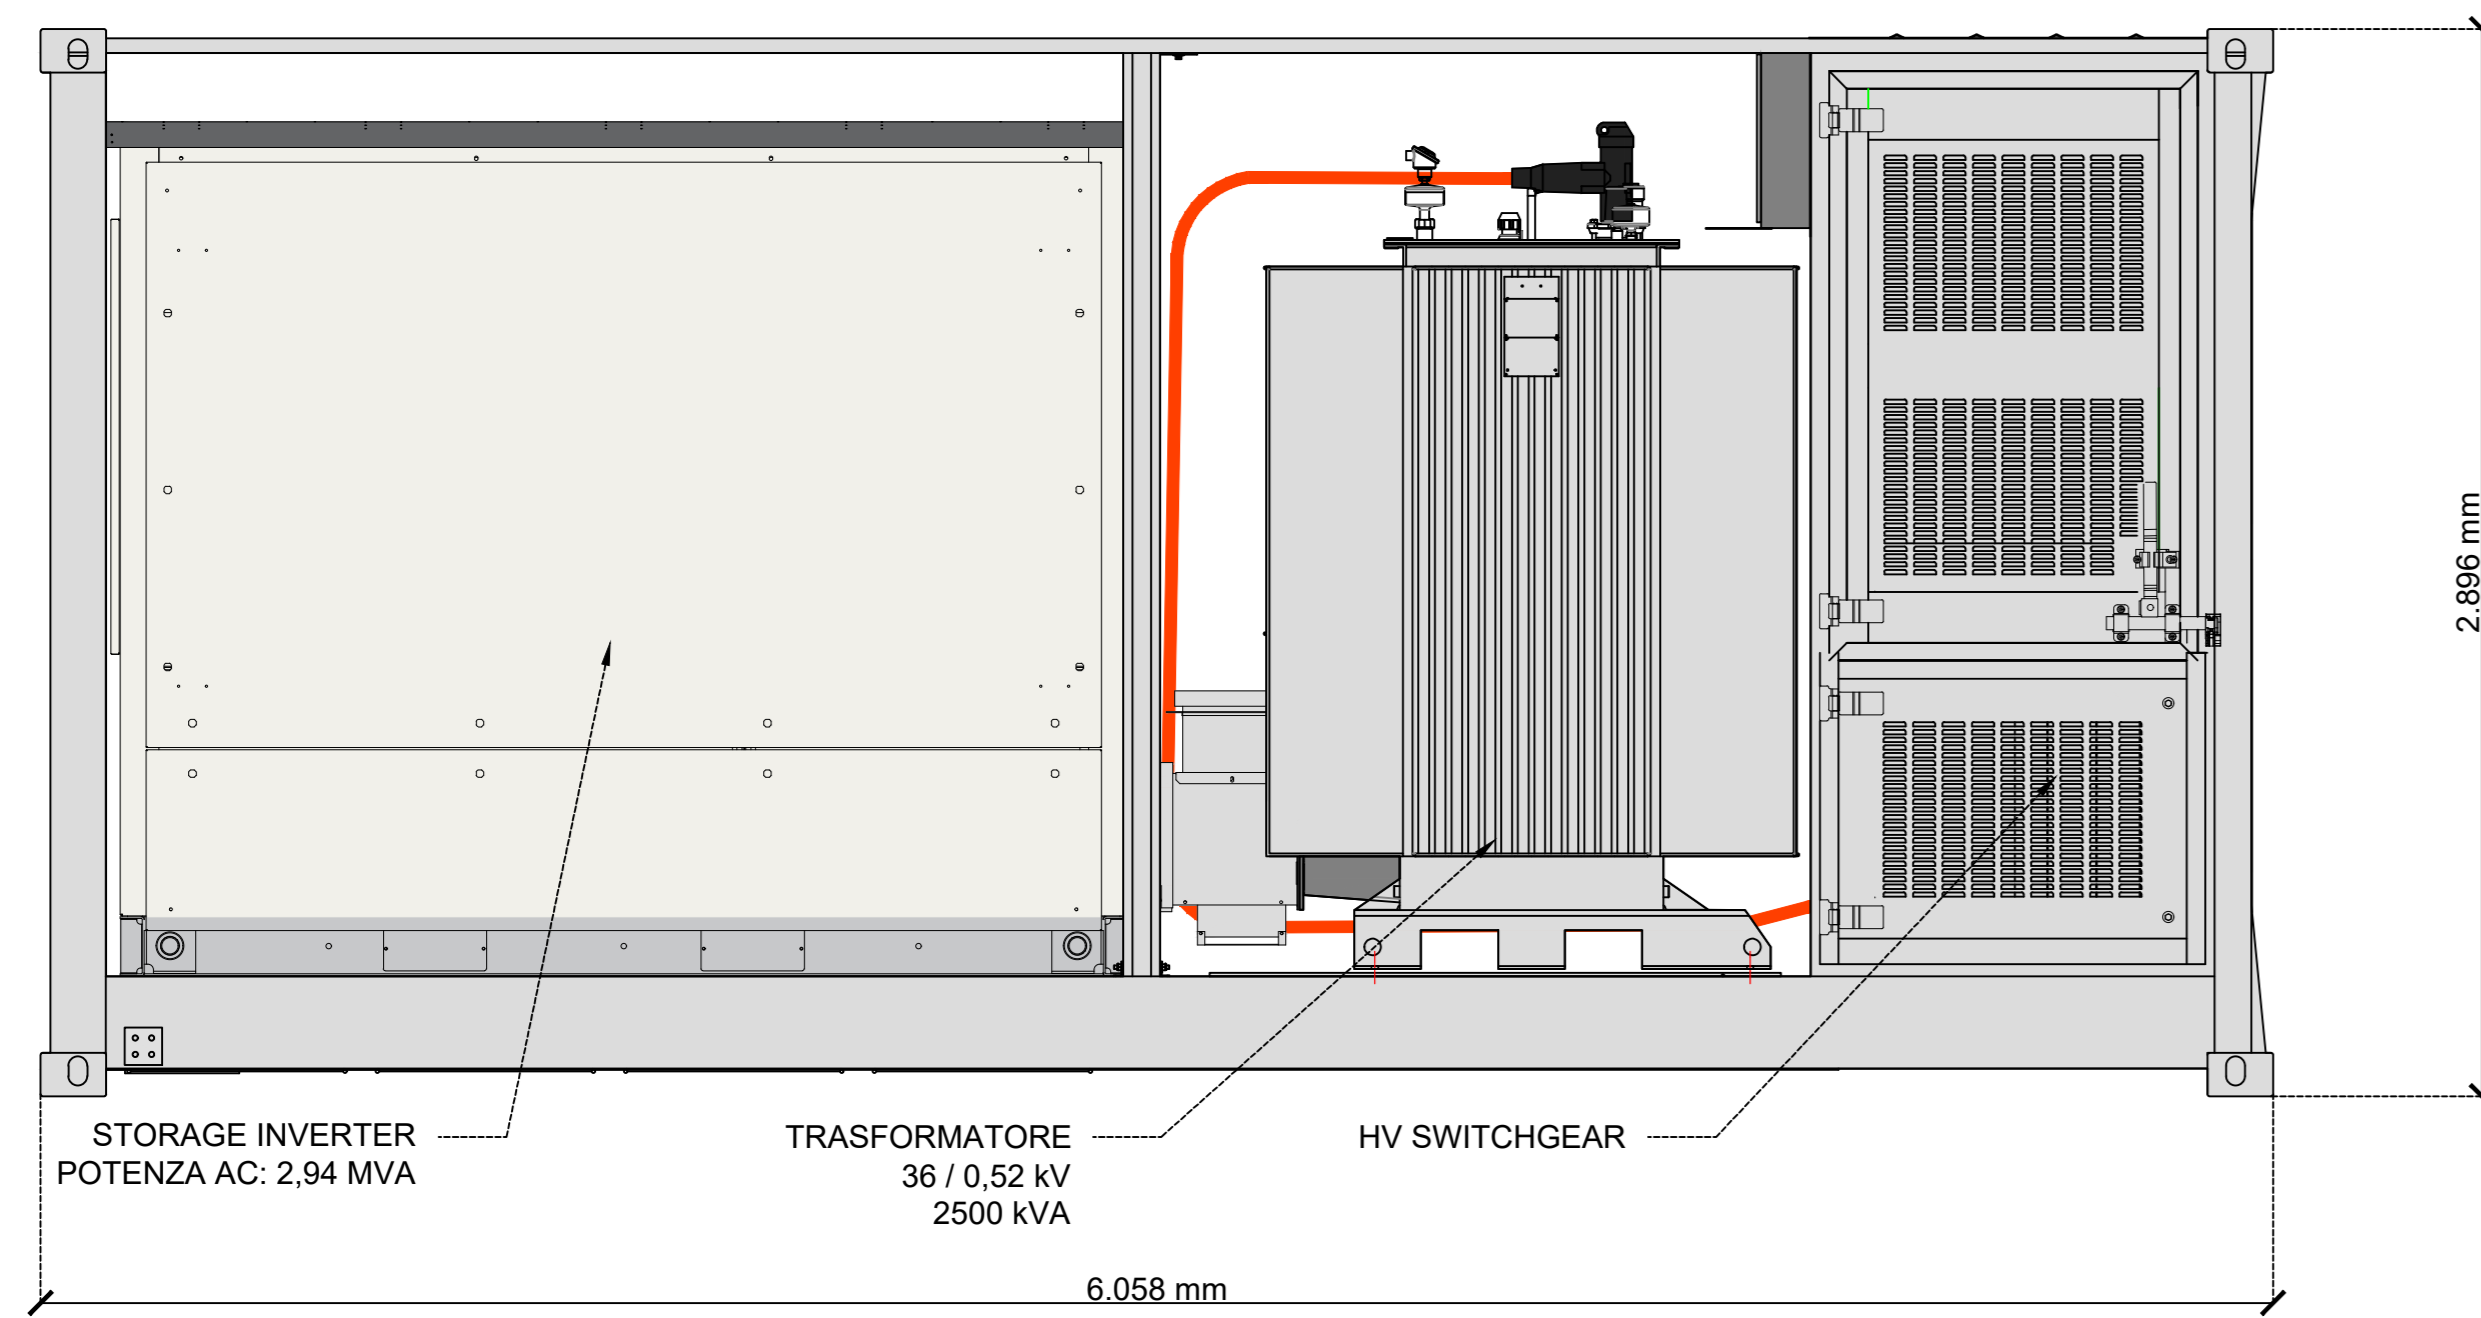


PROSPETTO FRONTALE SPS - SCALA 1:20

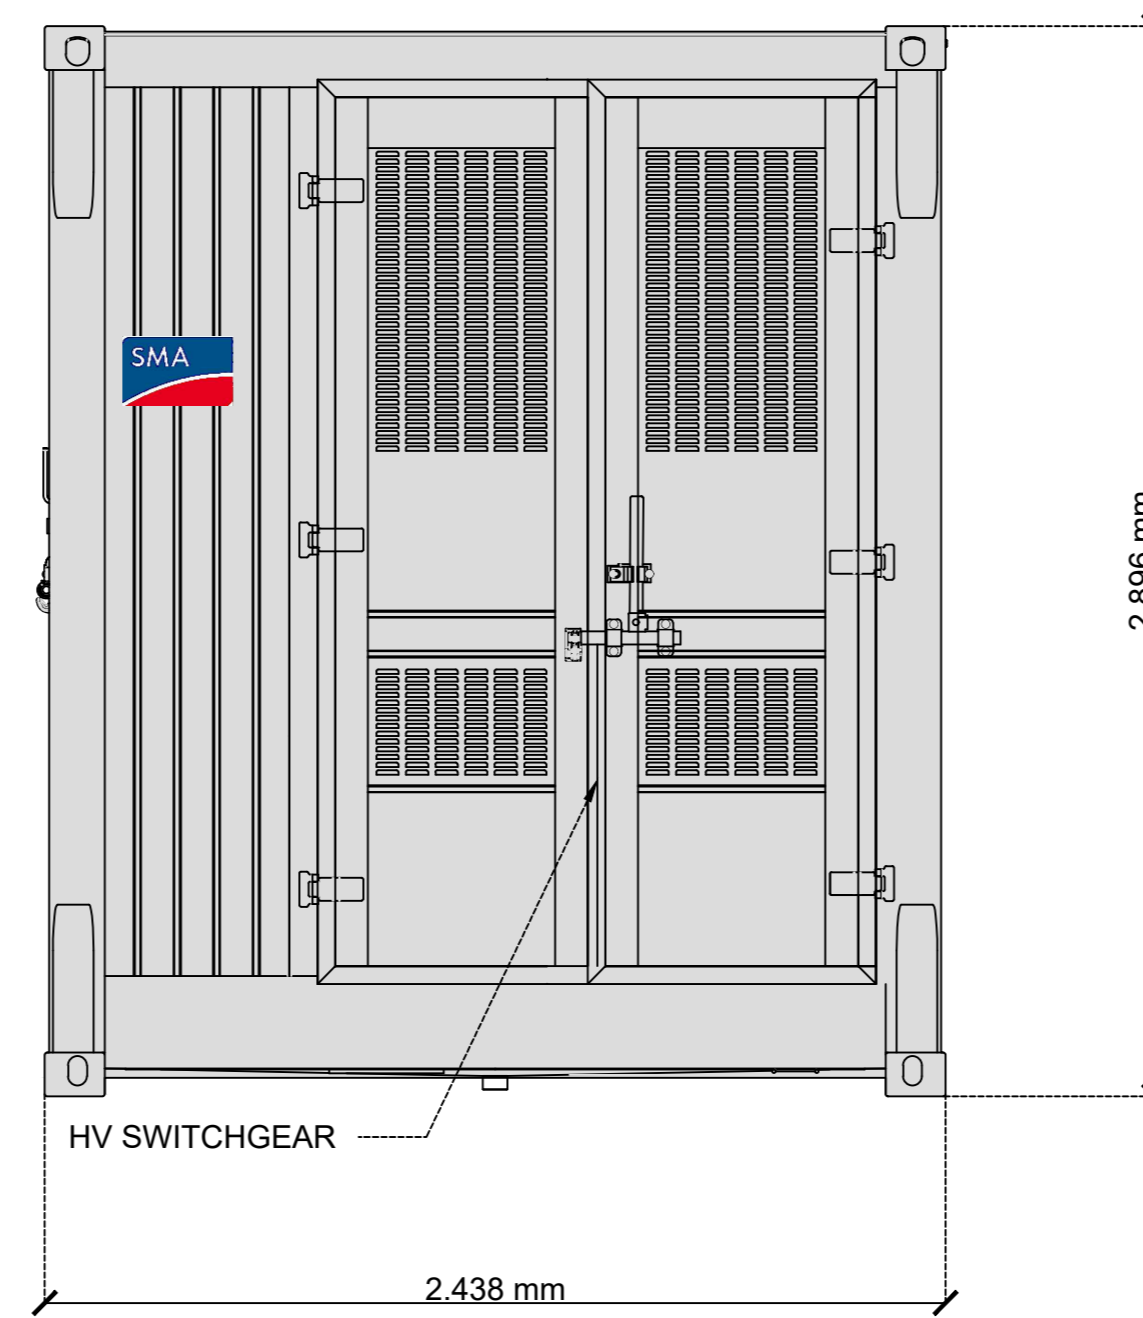


PIANTA SPS (VISTA CON COMPONENTI) - SCALA 1:20

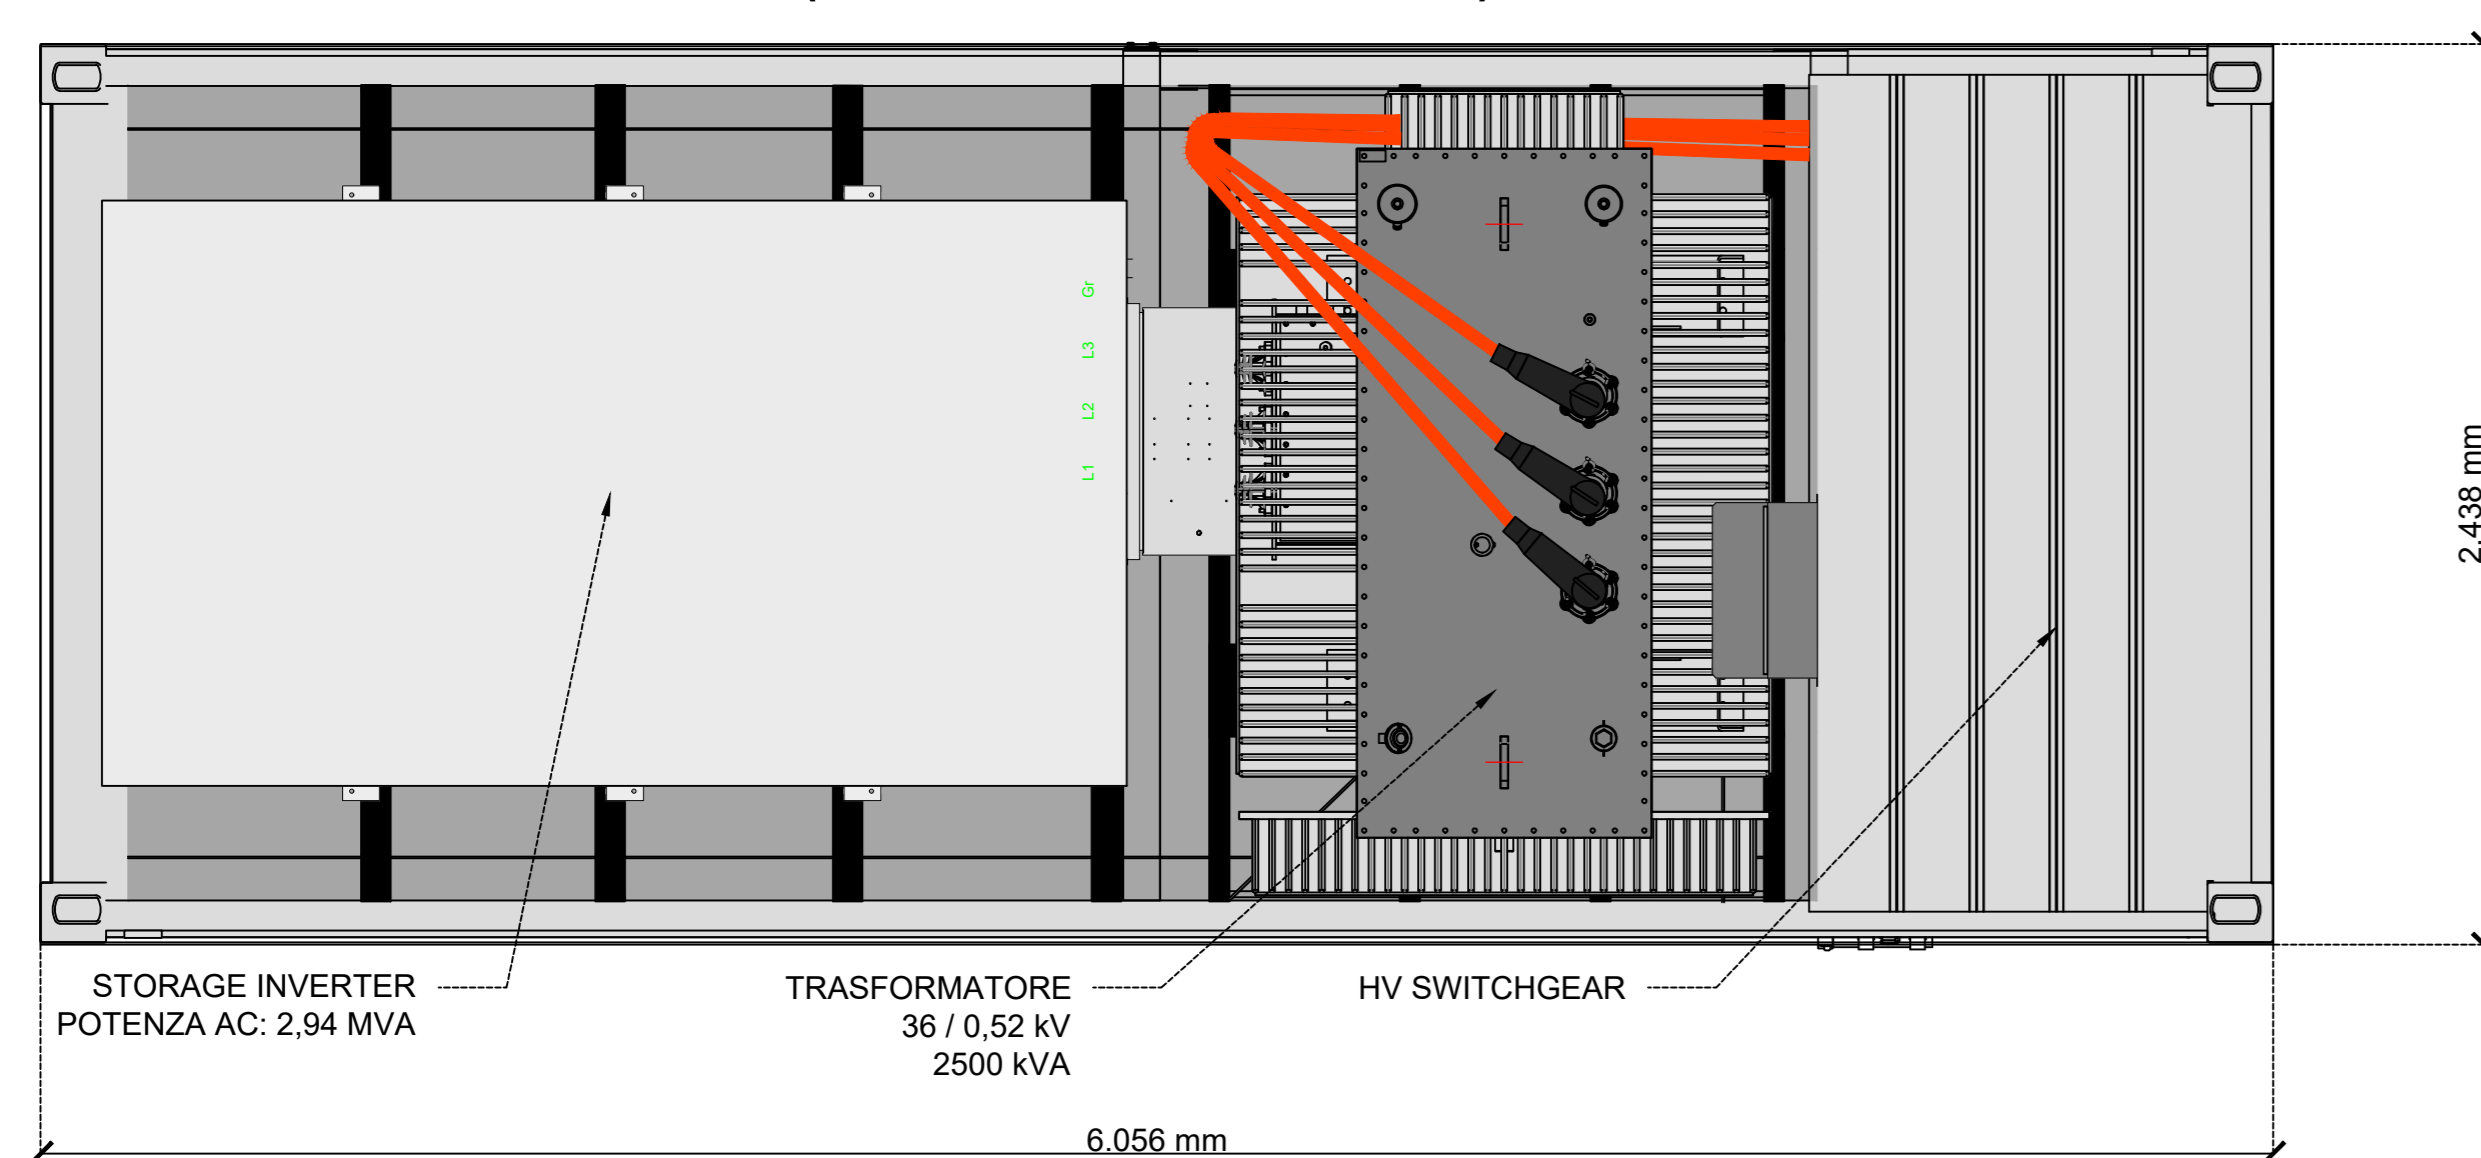




PROSPETTO FRONTALE SC - SCALA 1:20

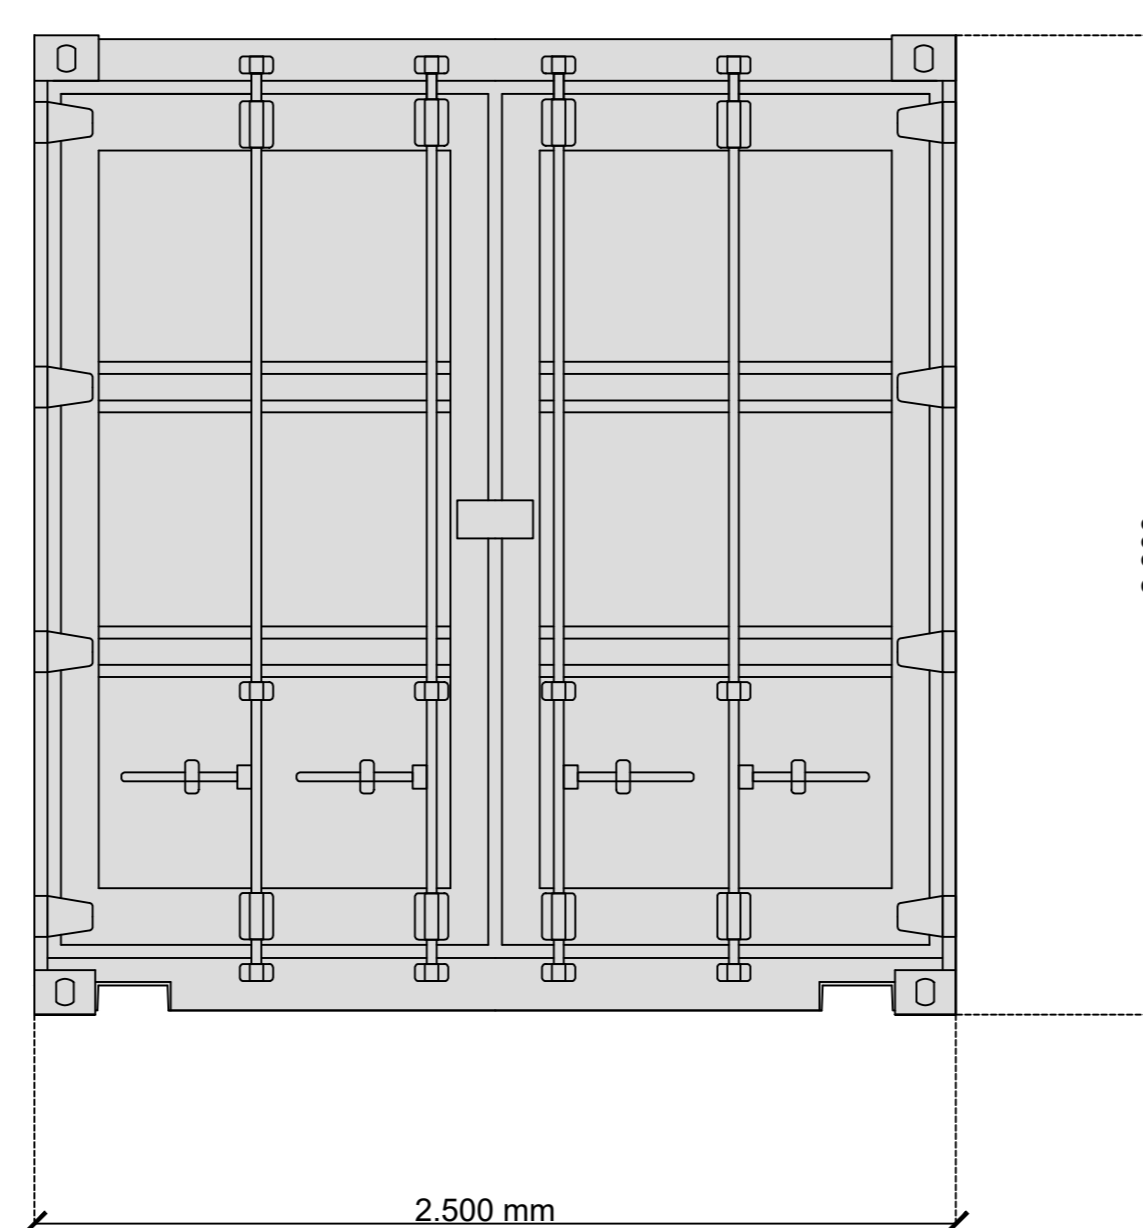

PROSPETTO LATERALE SC - SCALA 1:20

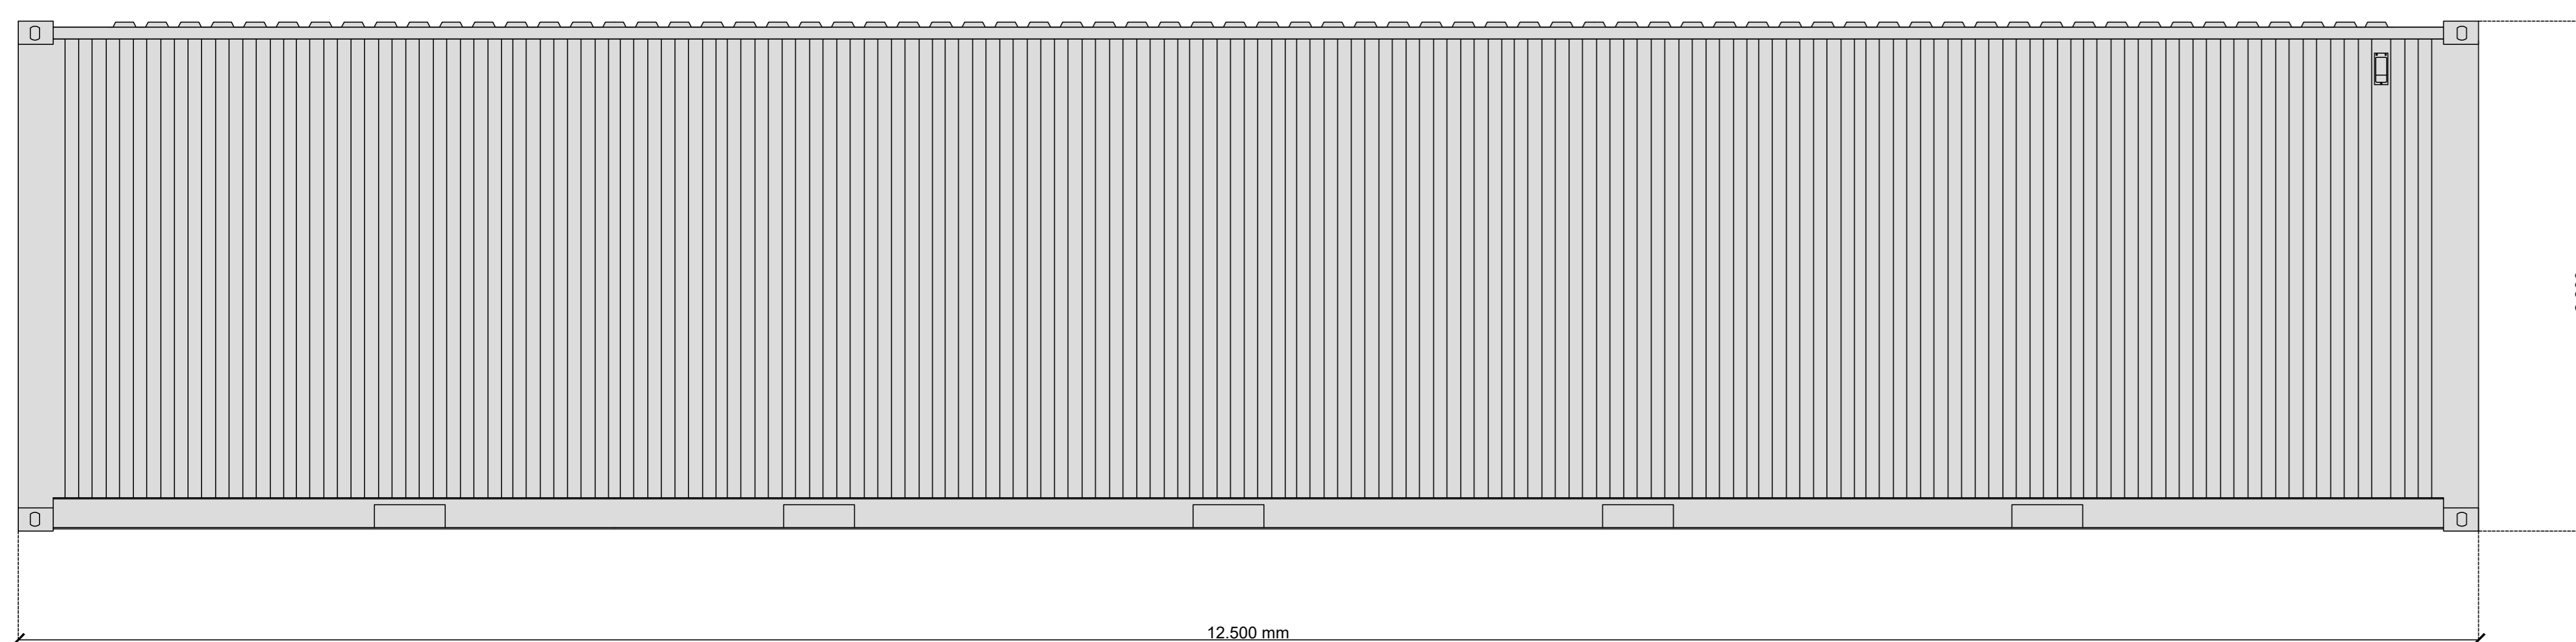

PIANTA SC - SCALA 1:20

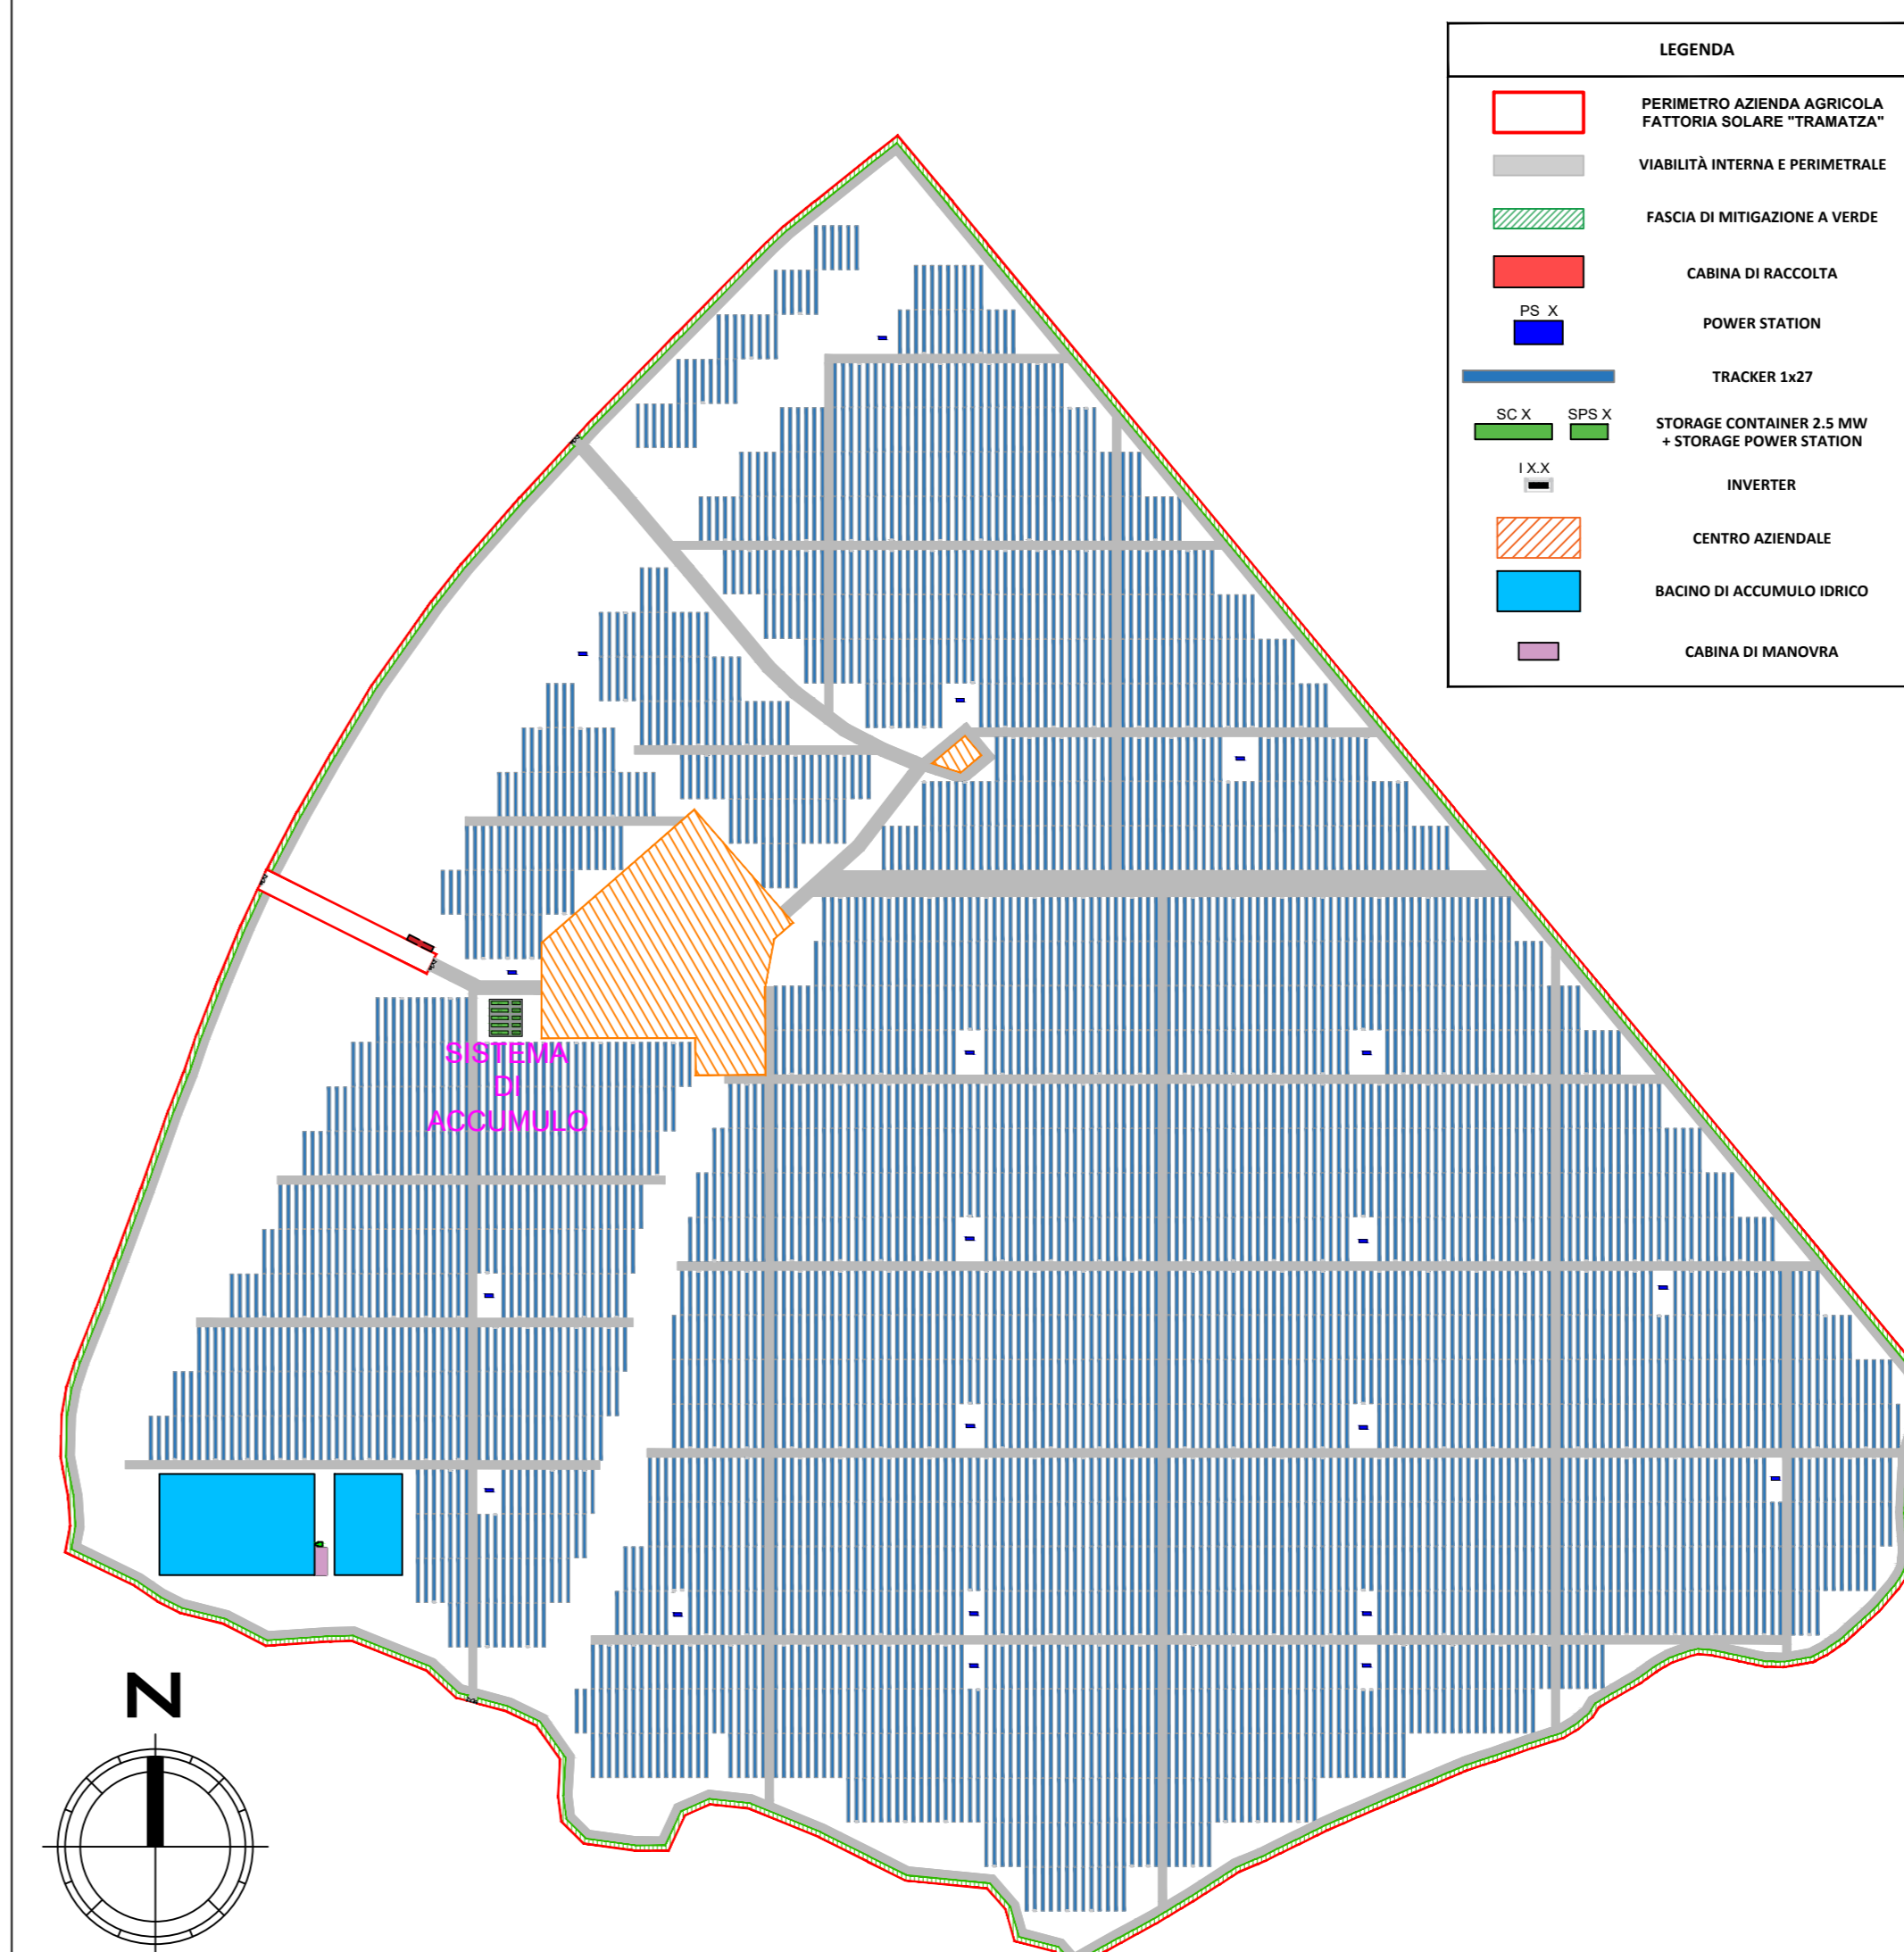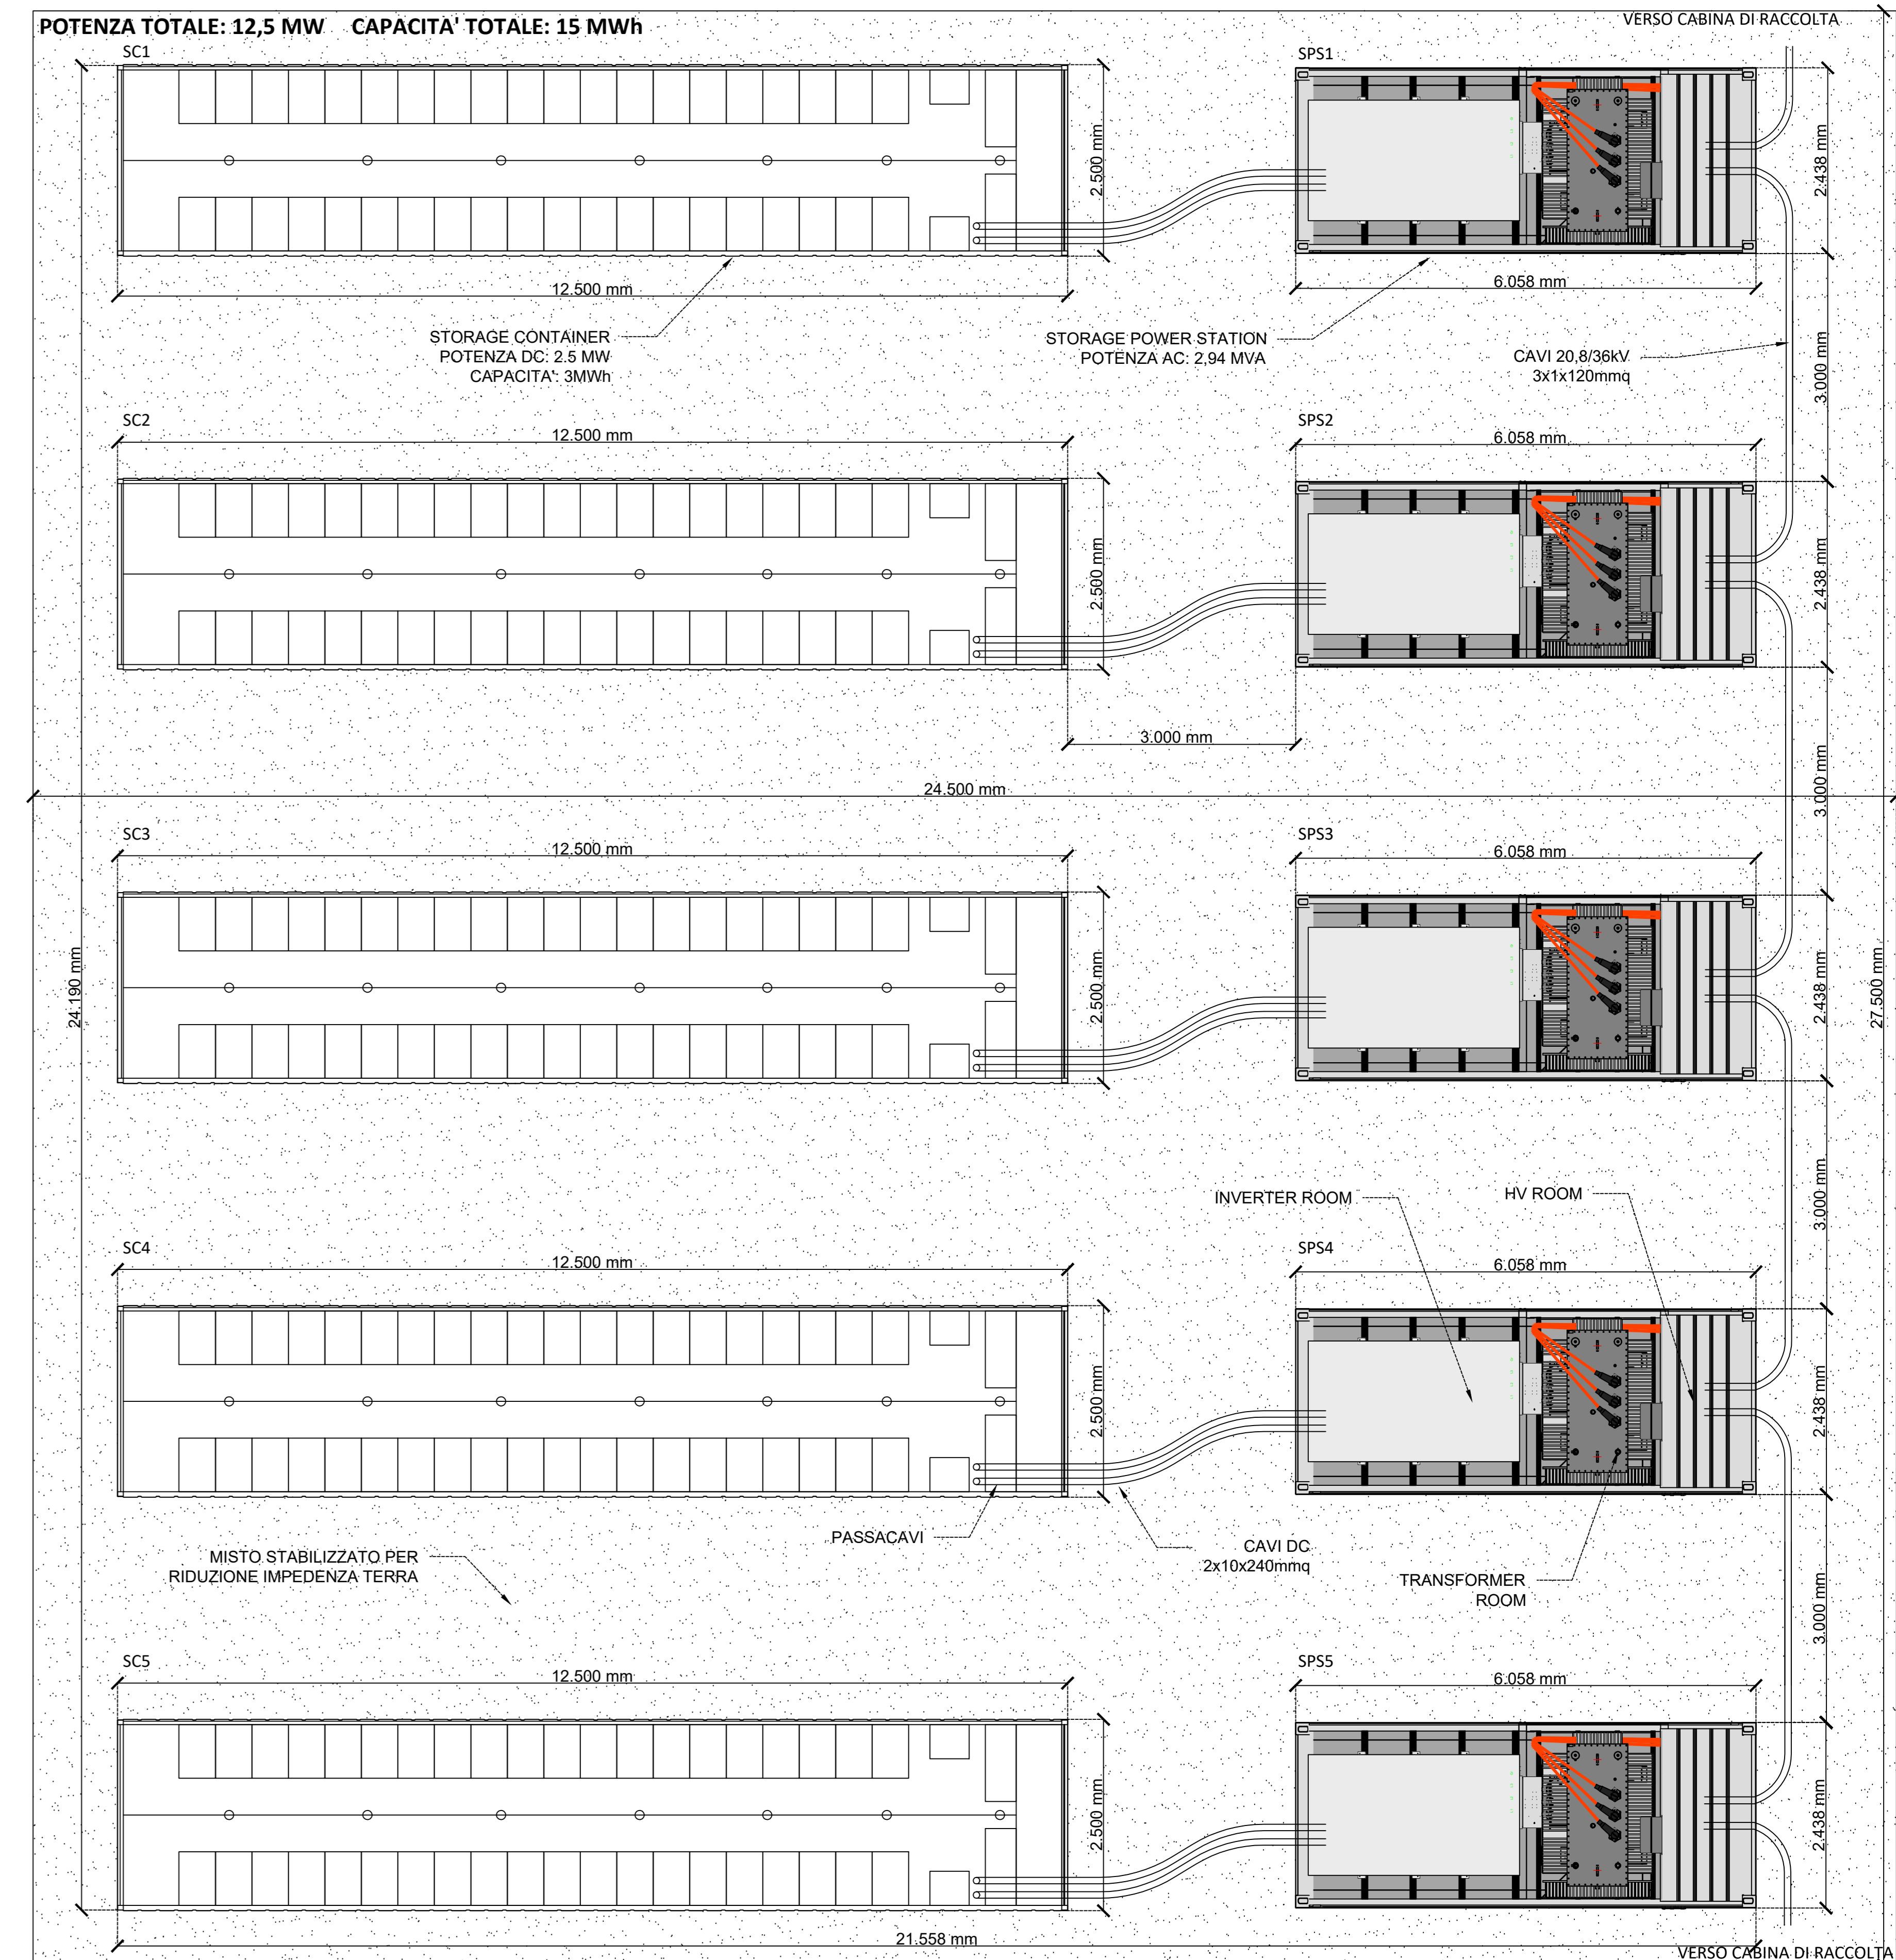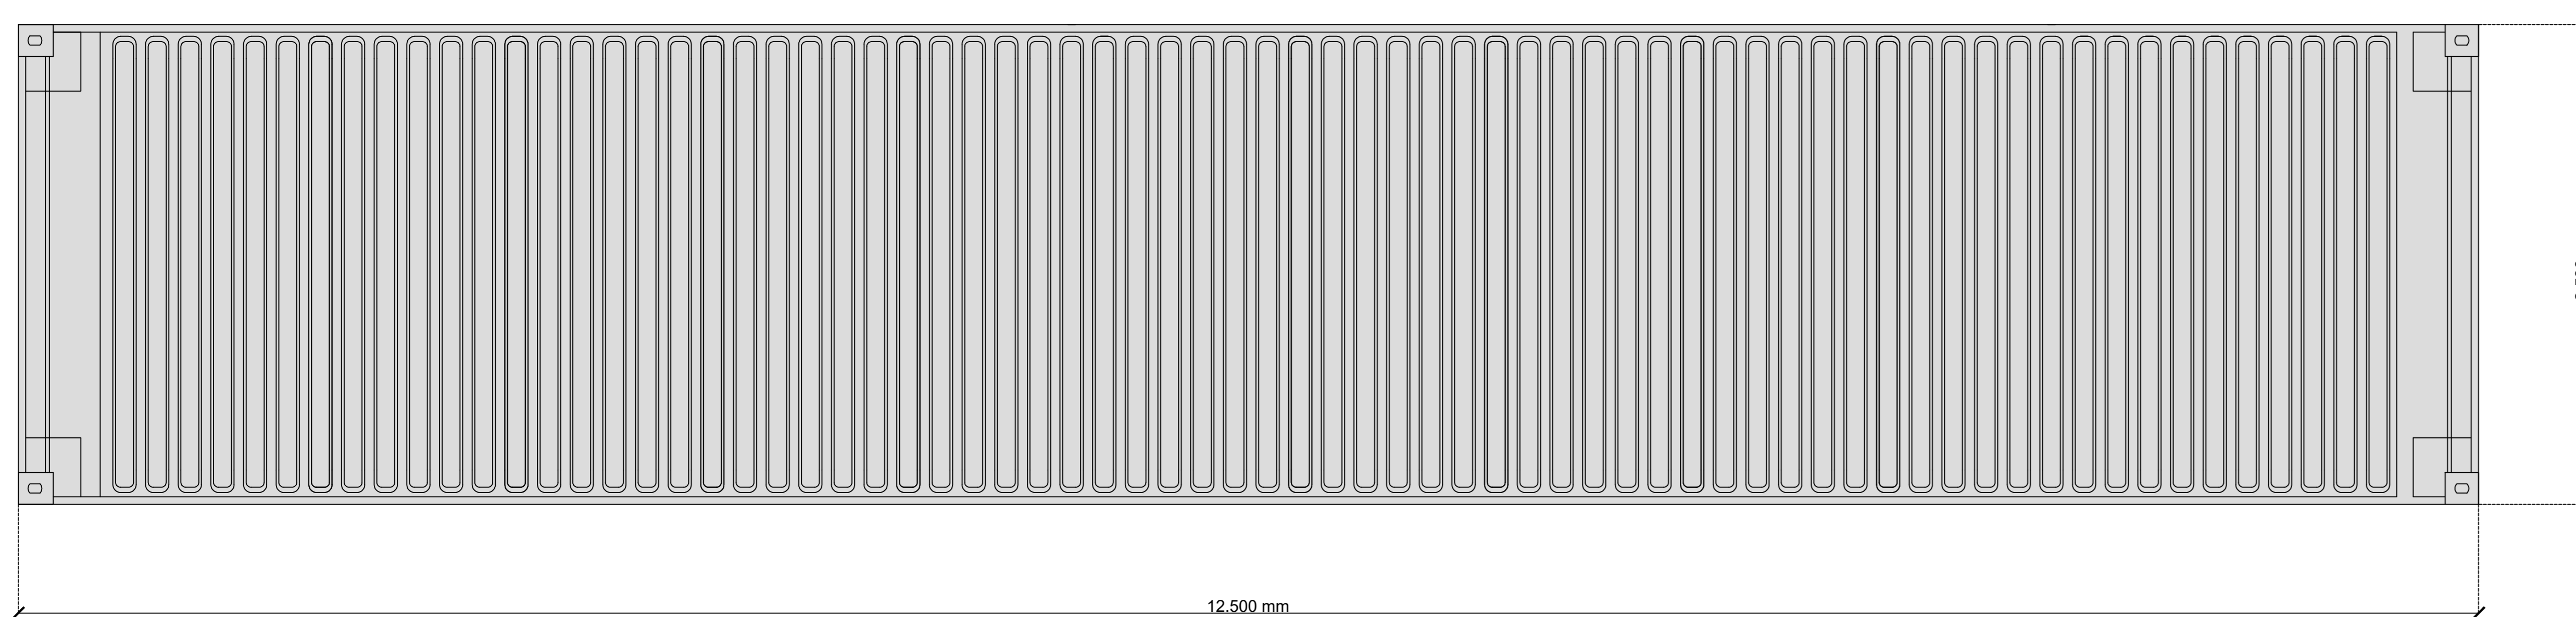

PROGETTO DEFINITIVO

DETTAGLIO STORAGE

Tipo Elaborato	Codice Elaborato	Data	Scala CAD	Formato	Foglio / di	Scala
TAV.	2104_T.P.19	21/04/2023	1 unità = 1 mm	A0	1/1	VARIE
<b>PROPONENTE</b>			<b>SVILUPPO</b>			
EF AGRI Società Agricola A R.L. Via del Brennero, 111 38121 - Trento (TN)			SET SVILUPPO s.r.l. Corso Trieste, 19 00198 - Roma (RM)			
<b>PROGETTAZIONE</b>						
Ing. Giacomo Greco GIACOMO GRECO Ingegnere Ordine degli Ingegneri della Provincia di Trento			Ing. Marco Marsico MARCO MARSICO Ingegnere Ordine degli Ingegneri della Provincia di Roma			
Rev.	Data	Descrizione	Redatto	Verificato	Approvato	
00	21/04/2023	Prima Emissione	Ing. M. Marsico	Ing. G. Greco	Ing. M. Marsico	