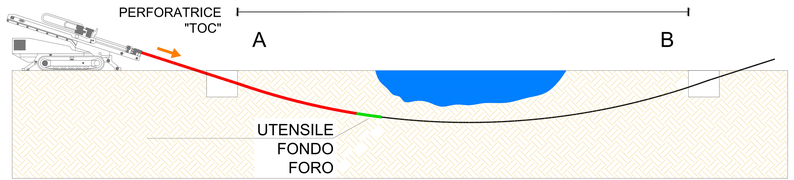

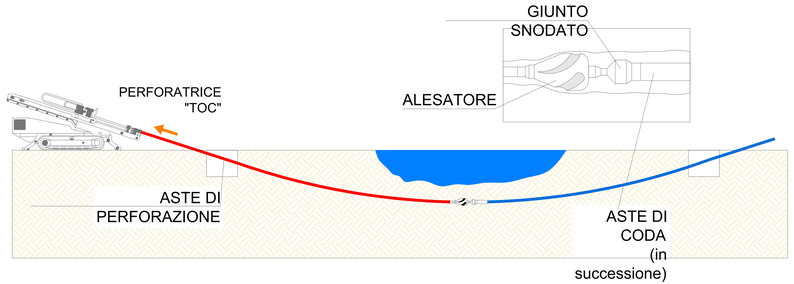

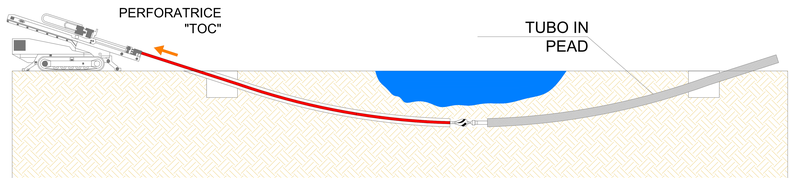

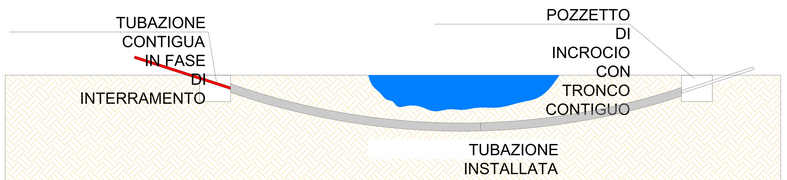

SEZIONE INTERVENTO

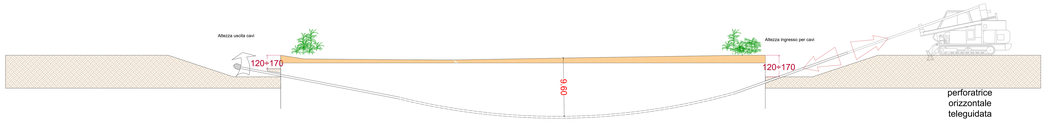

SEZIONE INTERVENTO CONDOTTA CB

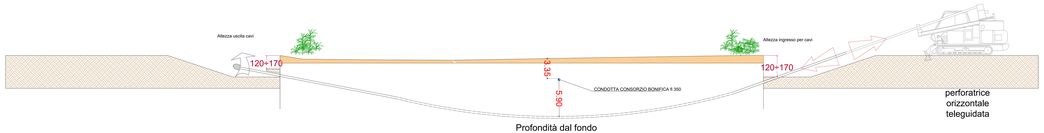

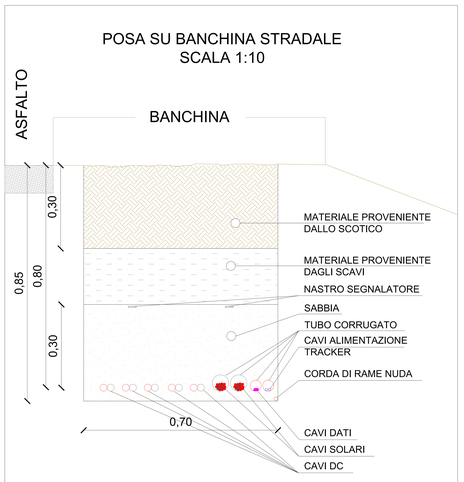

REGIONE SARDEGNA
COMUNE DI PORTOSCUSO
Provincia Del Sud Sardegna

Titolo del Progetto

PROGETTO DEFINITIVO

PROGETTO PER LA REALIZZAZIONE DI UN IMPIANTO FOTOVOLTAICO
DENOMINATO "GREEN AND BLUE SU MUNZIONI"
DELLA POTENZA DI 39.031,200 kWp IN LOCALITÀ "SU MUNZIONI" NEL COMUNE DI PORTOSCUSO

Identificativo Documento

TAV_FTV025

ID Progetto	GBSM	Tipologia	D	Formato	A1 Esteso	Disciplina	AMB

Titolo

PARTICOLARI COSTRUTTIVI TOC

SCALA: Varie

FILE: TAV_FTV025.pdf

IL PROGETTISTA
Arch. Andrea Casula

Firmato digitalmente da
Andrea Casula
CN = Andrea Casula
C = IT

GRUPPO DI PROGETTAZIONE
Arch. Andrea Casula
Geom. Fernando Porcu
Dott. in Arch. J. Alessia Manunza
Geom. Vanessa Porcu
Dott.Agronomo Giuseppe Vacca
Archeologo Alberto Missa
Geol.Marta Cemba
Ing. Antonio Dedoni
Green Island Energy Srl3

COMMITTENTE

SF ISLAND SRL

Firmato digitalmente da:
ALFONSO MISSONA
Data: 03/04/2023 08:43:28

Rev.	Data Revisione	Descrizione Revisione	Redatto	Controllato	Approvato
Rev.	Maggio 2023	Prima Emissione	SF Island S.r.l	SF Island S.r.l	SF Island S.r.l

PROCEDURA
Valutazione di Impatto Ambientale ai sensi dell'art.23 del D.Lgs.152/2006

GREEN ISLAND ENERGY SAS
Via S.Maio, N.12 - 09170 Oristano
tel&fax: (+39) 0783 211692-3932619836
email: greenislandenergysas@gmail.com

NOTA LEGALE: Il presente documento non può essere manomesso senza diffida e copiato su qualsiasi formato e tramite qualsiasi supporto senza autorizzazione scritta. Versione da usarsi al Green Island Energy Sas

GREEN ISLAND ENERGY