


Legenda			
	Nuova SE 220kV di Gonnese		Tratto da demolire
	DPA		Sostegno esistente a 220kV - ST - "Sulcis - Oristano"
	Elettrodotto esistente a 220kV - ST - "Sulcis - Oristano"		Nuovi Sostegni di progetto
	Nuovi Raccordi a 220kV - ST		Sostegni da demolire
			Confine foglio

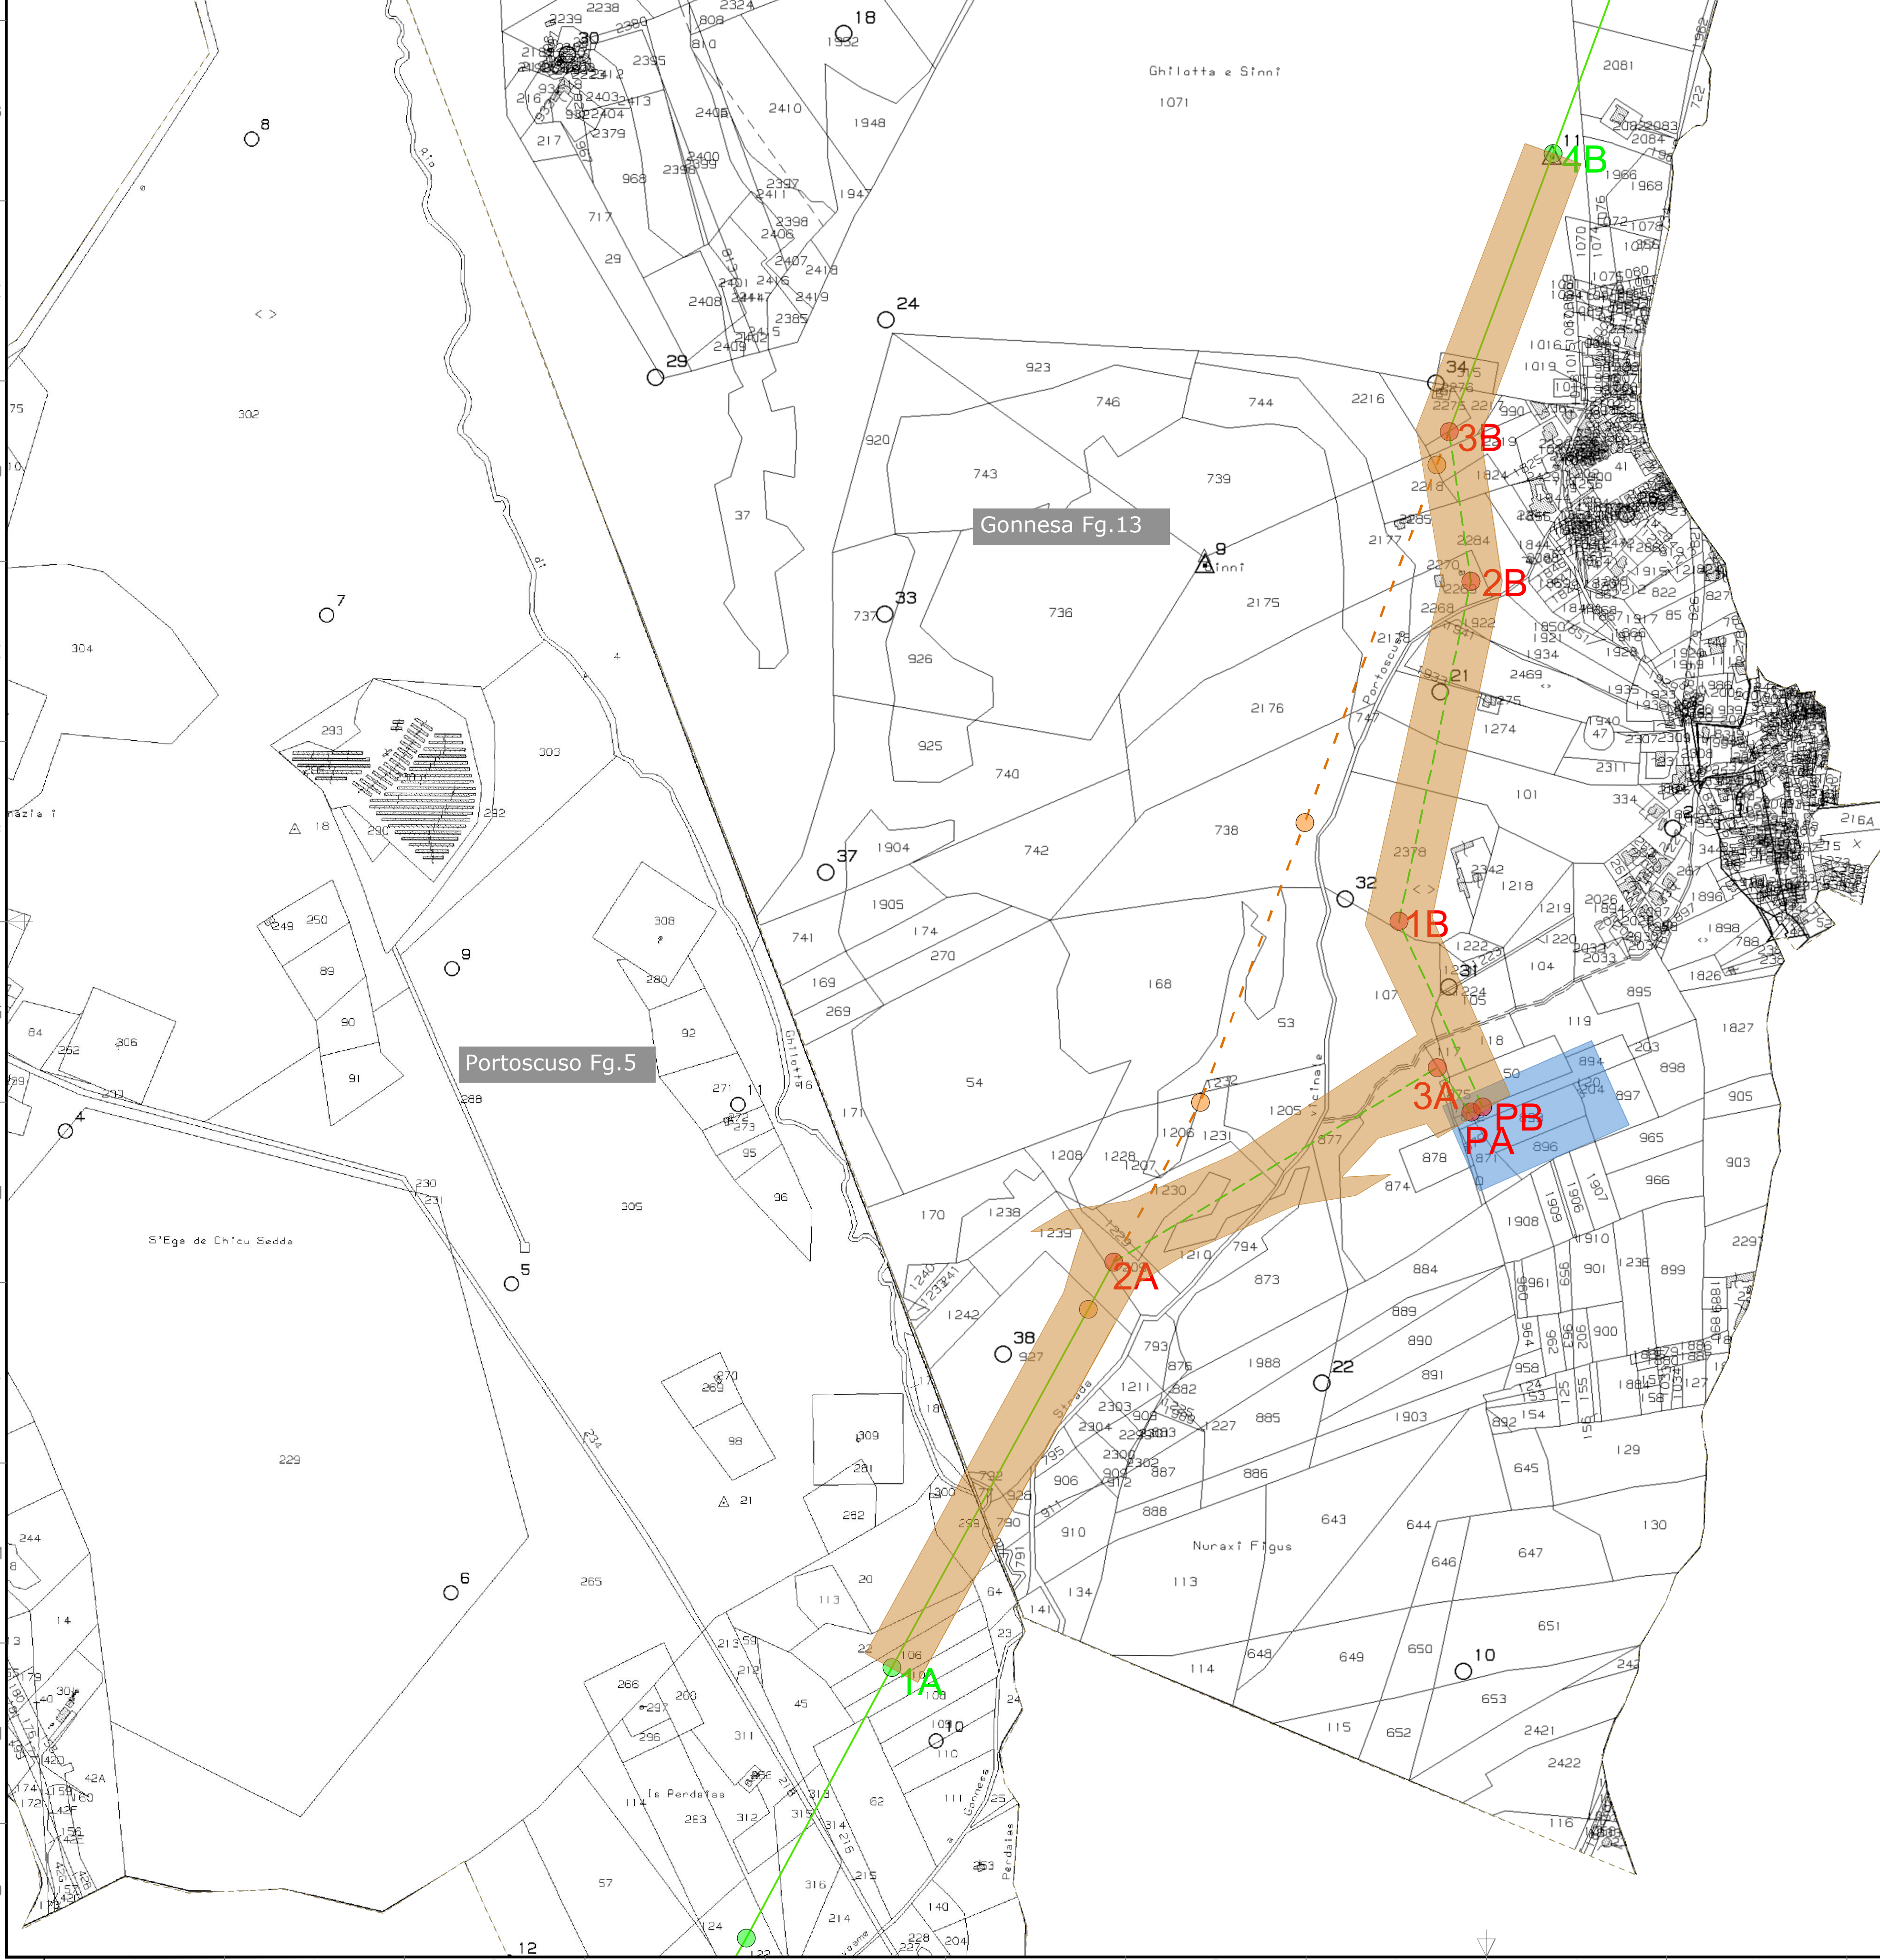

0	Dic/2021	first issue	3E	3E	EGP
REV.	DATE	DESCRIPTION	PREPARED	CHECKED	APPROVED
PROJECT: Nuova SE RTN a 220kV di Gonnese e raccordi alla RTN					
FILE NAME: GRE.EEC.D.24.IT.W.15012.16.009.00					
CLASSIFICATION:		FORMAT: A1	SCALE: 1:4000	PLOT SCALE: 1:1	SHEET: 1 di 1
UTILIZATION SCOPE:			TITLE: Planimetria su mappa catastale con DPA		
Engineering & Construction GRE VALIDATION					
VALIDATED BY:					
VERIFIED BY:					
COLLABORATORS:					
GRE CODE: GRE.EEC.D.24.IT.W.15012.16.009.00					
<small>This document is property of Enel Green Power SpA. It is strictly forbidden to reproduce this document, in whole or in part, and to provide to others any related information without the previous written consent by Enel Green Power SpA.</small>					