


NUM ATTRAVERSAMENTO	DESCRIZIONE OPERA	ENTE INTERESSATO
1	Riu Perdaias	Autorita' di bacino Sardegna
2	Linea MT	e-Distribuzione
3	Linea BT	e-Distribuzione

Strade Comunali

Legenda		
	Nuova SE 220kV di Gonnese	
	Elettrodotto esistente a 220kV - ST - "Sulcis - Oristano"	
	Nuovi Raccordi a 220kV - ST	
	Tratto da demolire	

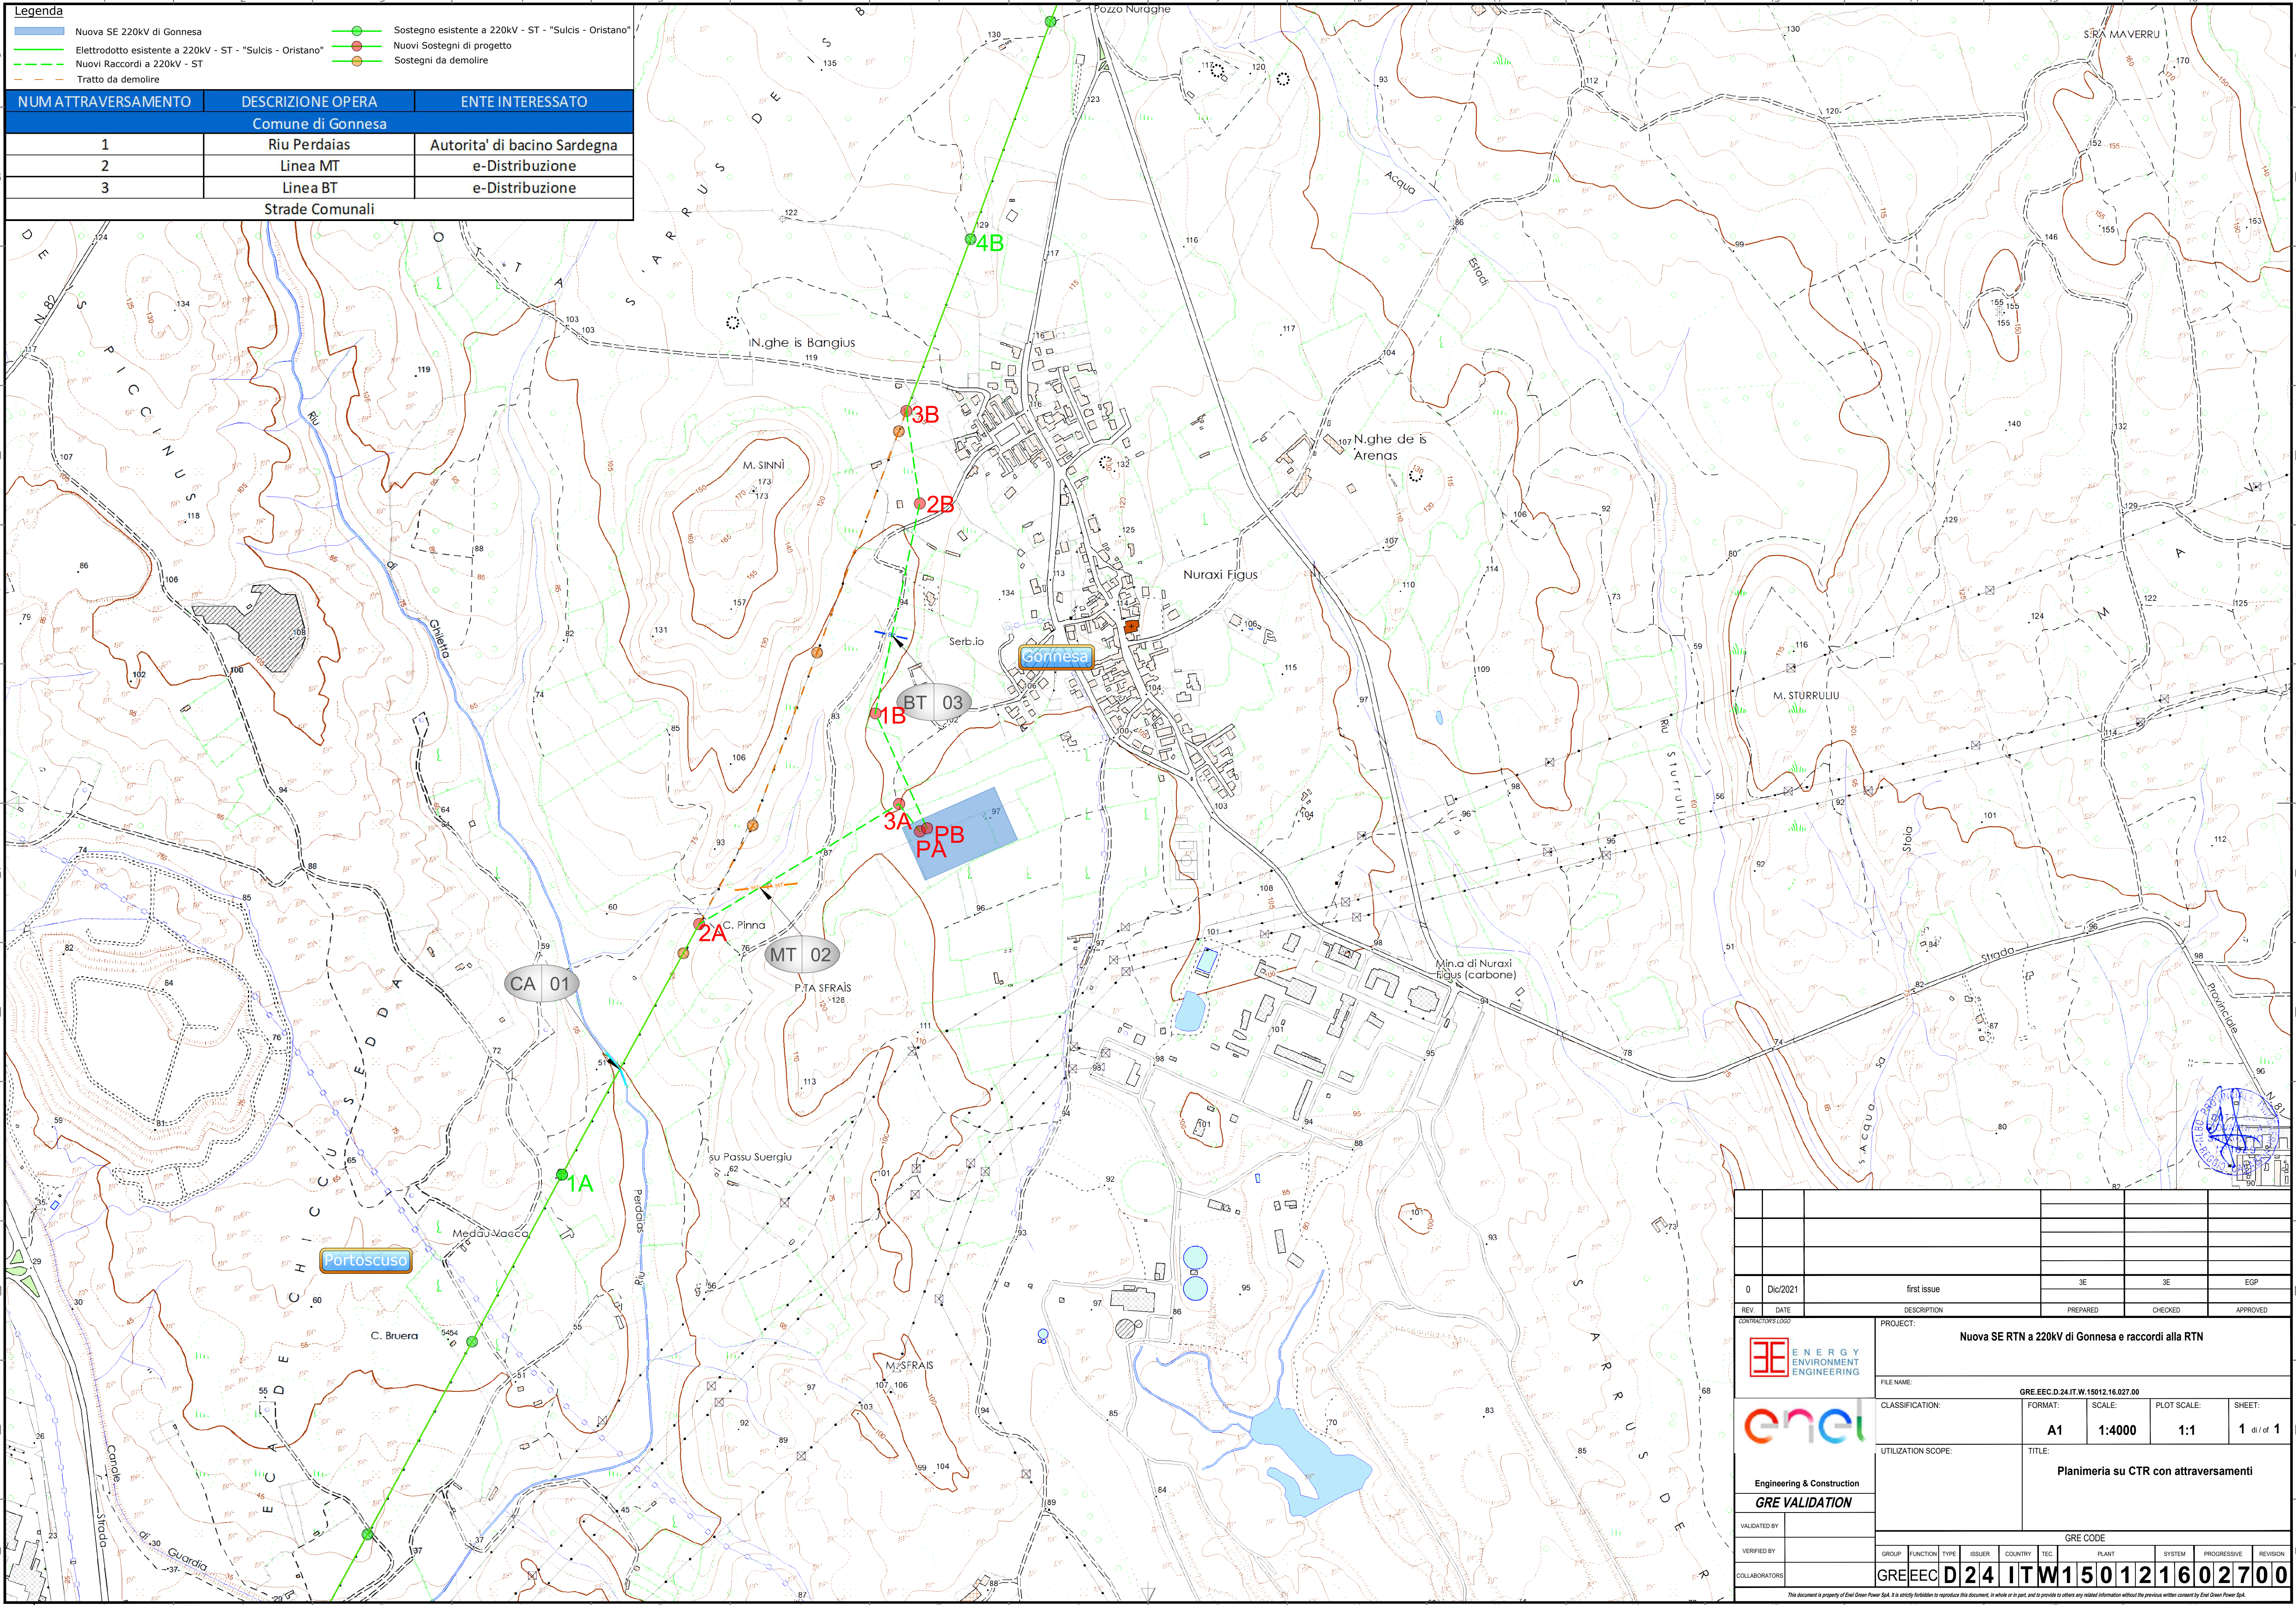

0	Dic/2021	first issue	3E	3E	EGP
REV	DATE	DESCRIPTION	PREPARED	CHECKED	APPROVED
CONTRACTORS LOGO		PROJECT: Nuova SE RTN a 220kV di Gonnese e raccordi alla RTN			
		FILE NAME:	GRE.EEC.D.24.IT.W.15012.16.027.00		
		CLASSIFICATION:	FORMAT: A1	SCALE: 1:4000	PLOT SCALE: 1:1
Engineering & Construction <b>GRE VALIDATION</b>		UTILIZATION SCOPE:	TITLE: Planimeria su CTR con attraversamenti		
VALIDATED BY:		GRE CODE			
VERIFIED BY:		GROUP:	FUNCTION:	TYPE:	ISSUER:
COLLABORATORS:		COUNTRY:	TEC:	PLANT:	SYSTEM:
		PROGRESSIVE:	REVISION		
		<b>GREEC D24 ITW150121602700</b>			