

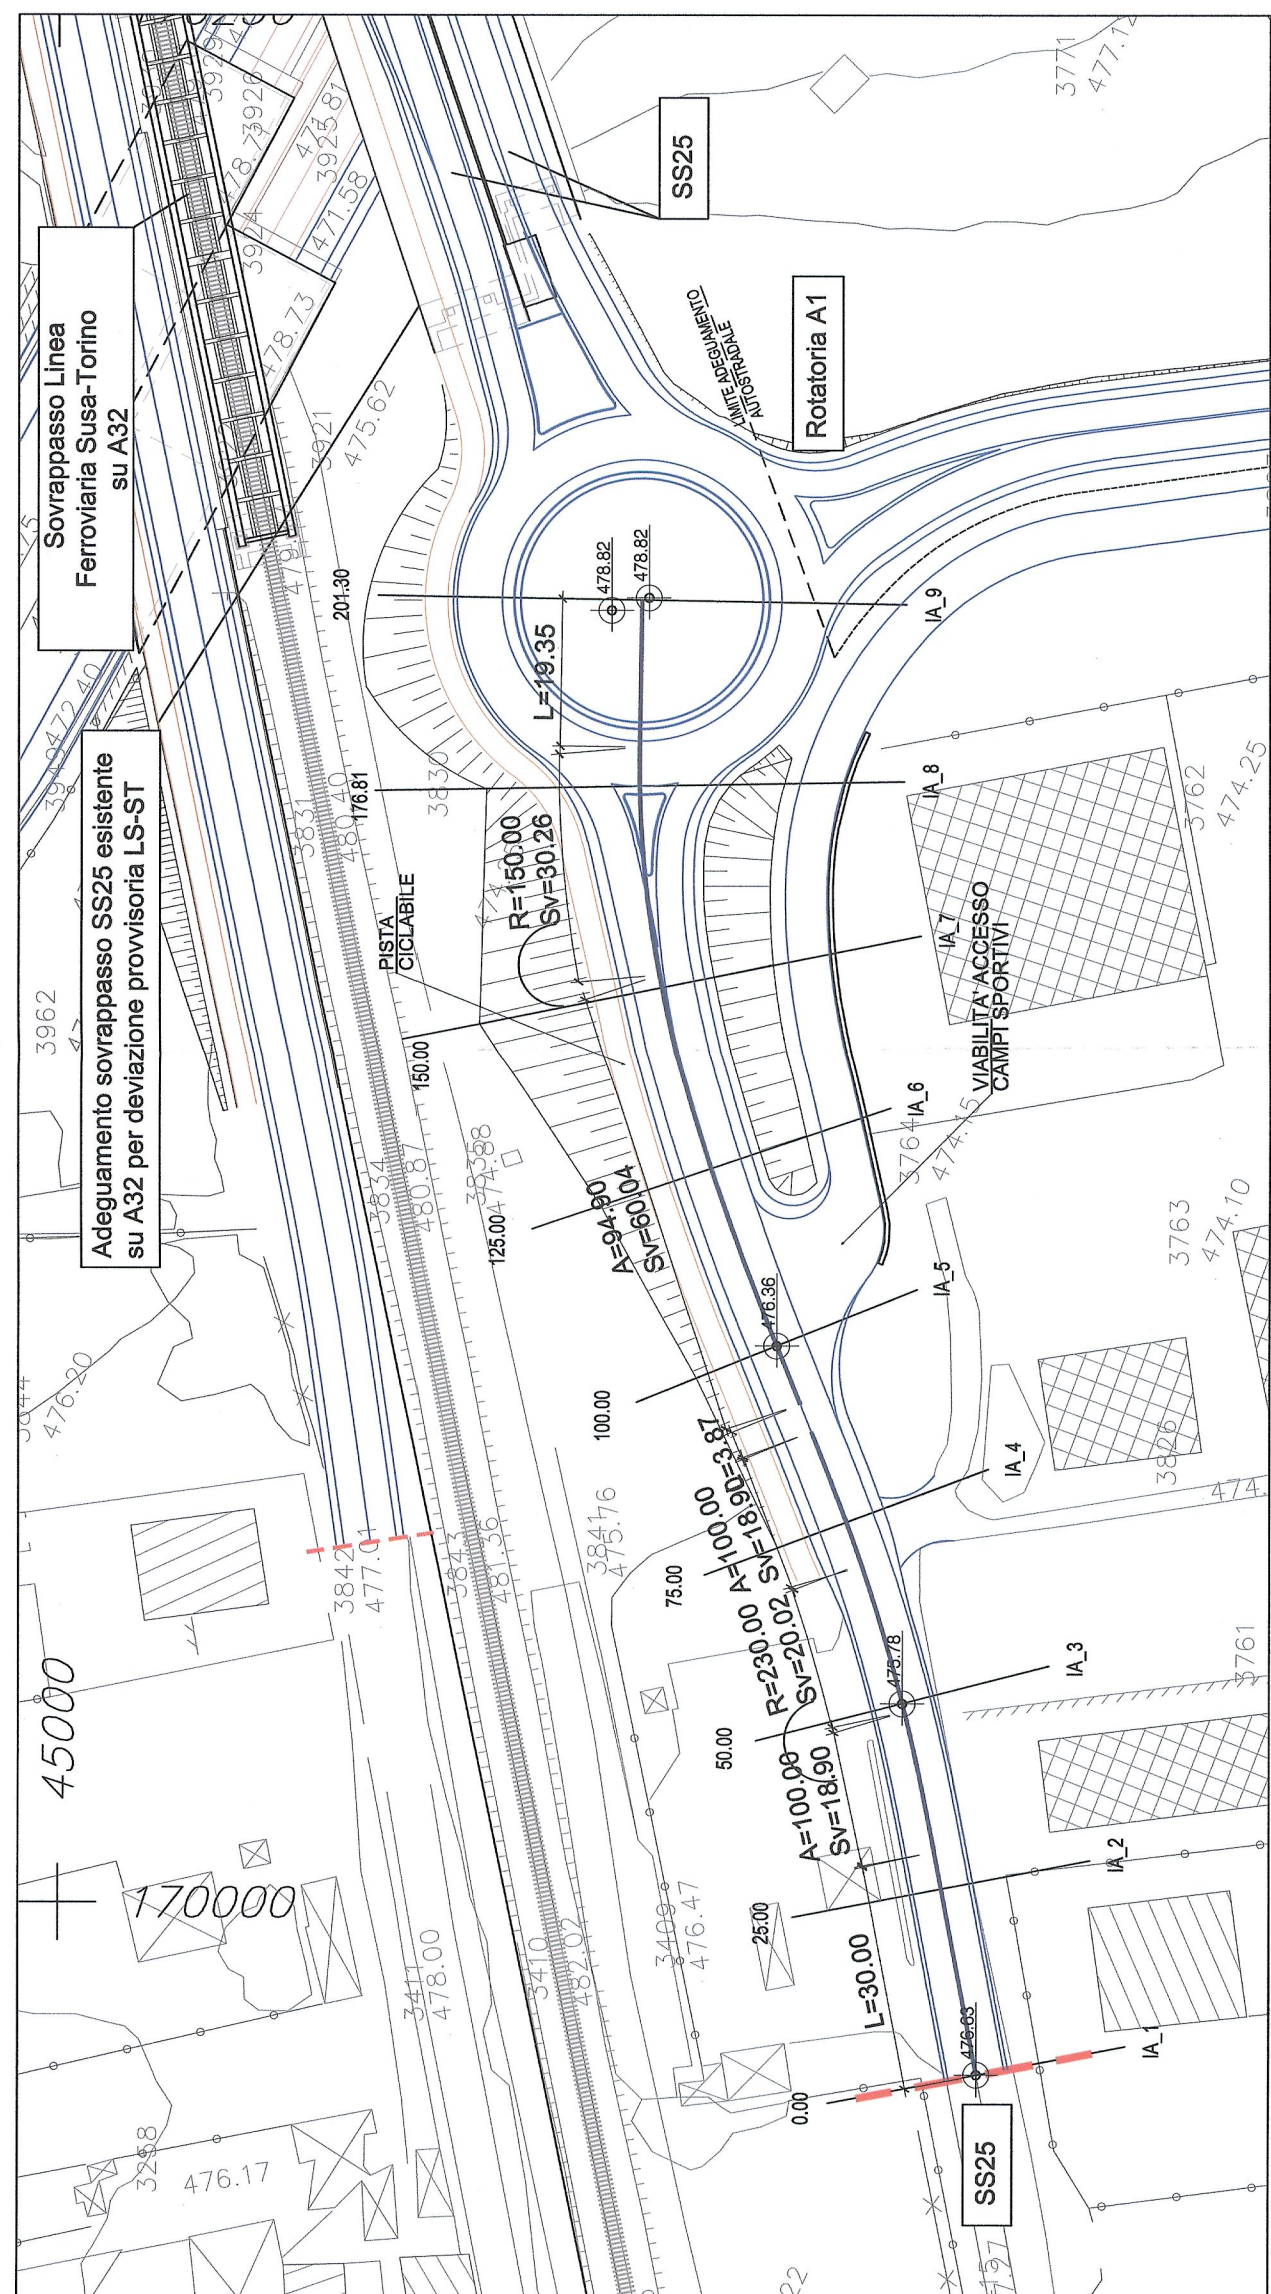


Plana di Susa / Plaine de Susa
Planimétrie / Vue en plan
Scala 1:1000 in A1 / Echelle 1:1000 en A1

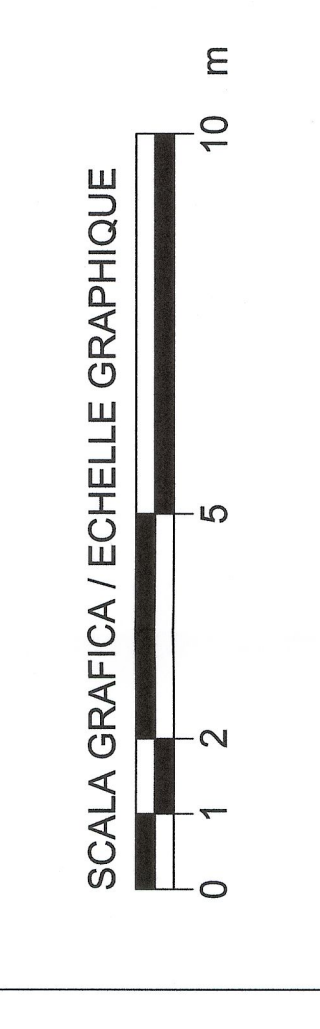


SISTEMA DI RIFERIMENTO LTF 2004c /
SYSTEME DE REFERENCE LTF 2004c


Planimétrie / Vue en plan
Scala 1:1000 / Echelle 1:1000

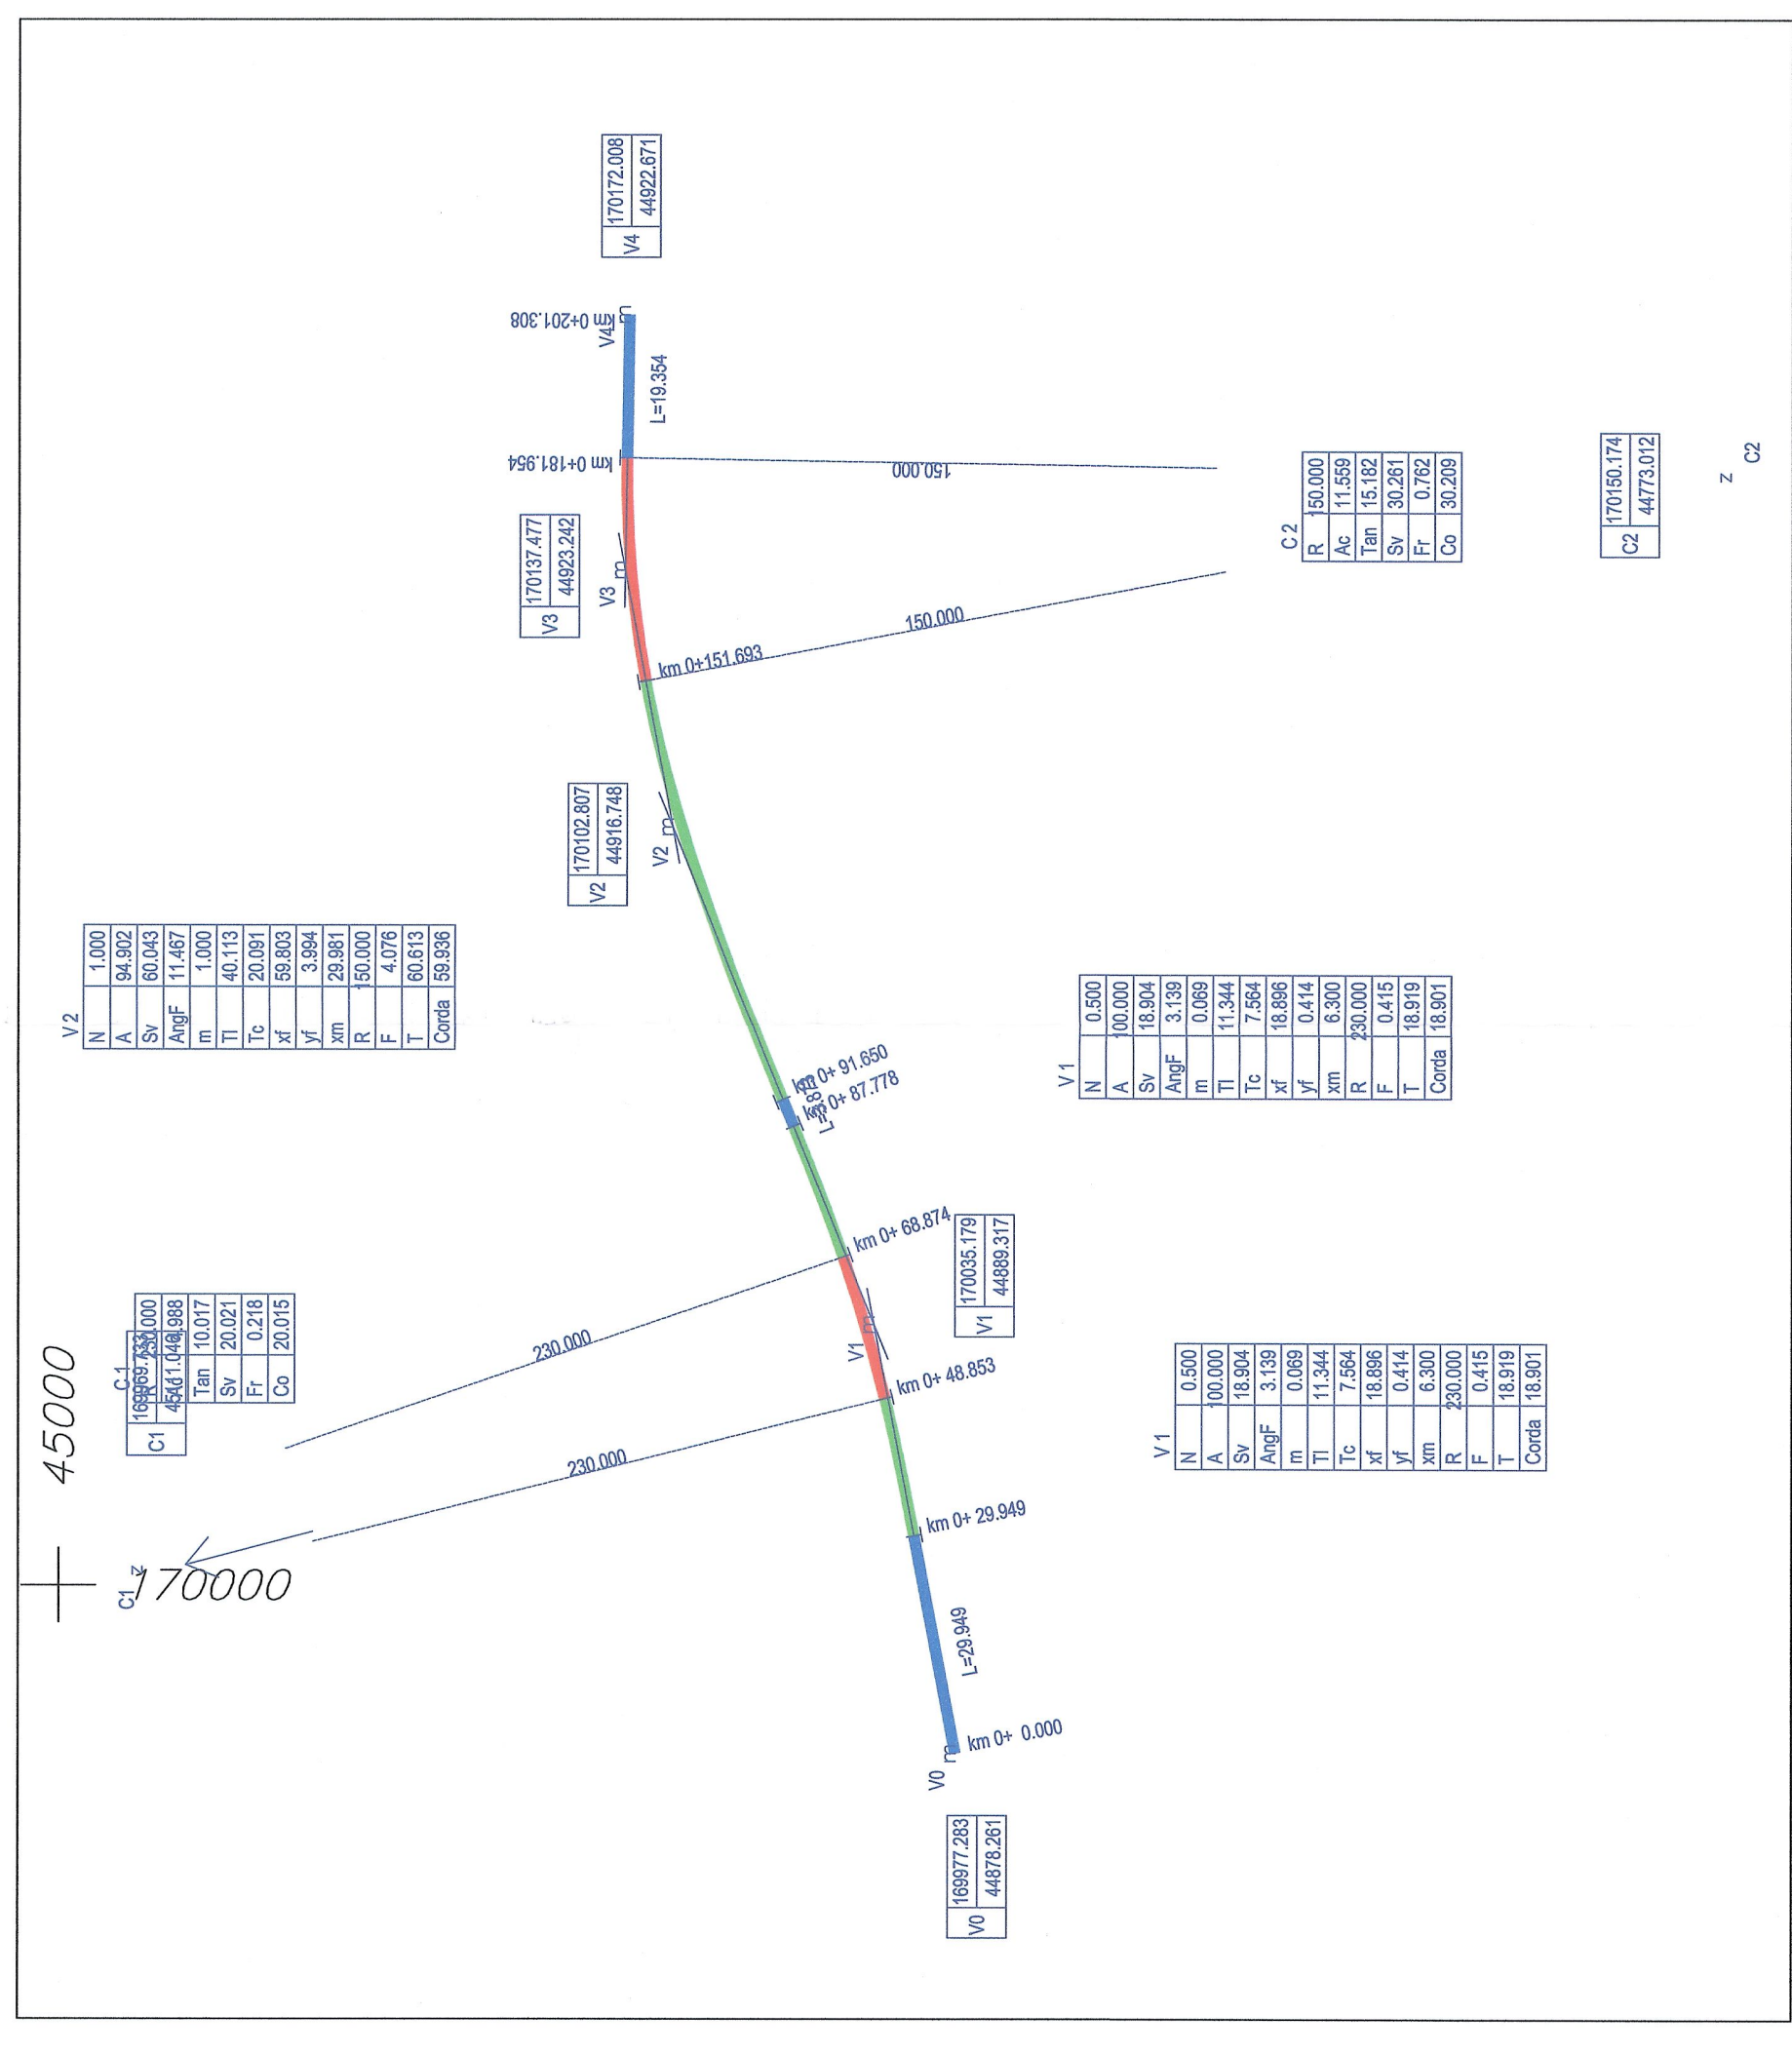

Profilo longitudinale / Profil en long
Scala 1:1000/100 / Echelle 1:1000/100

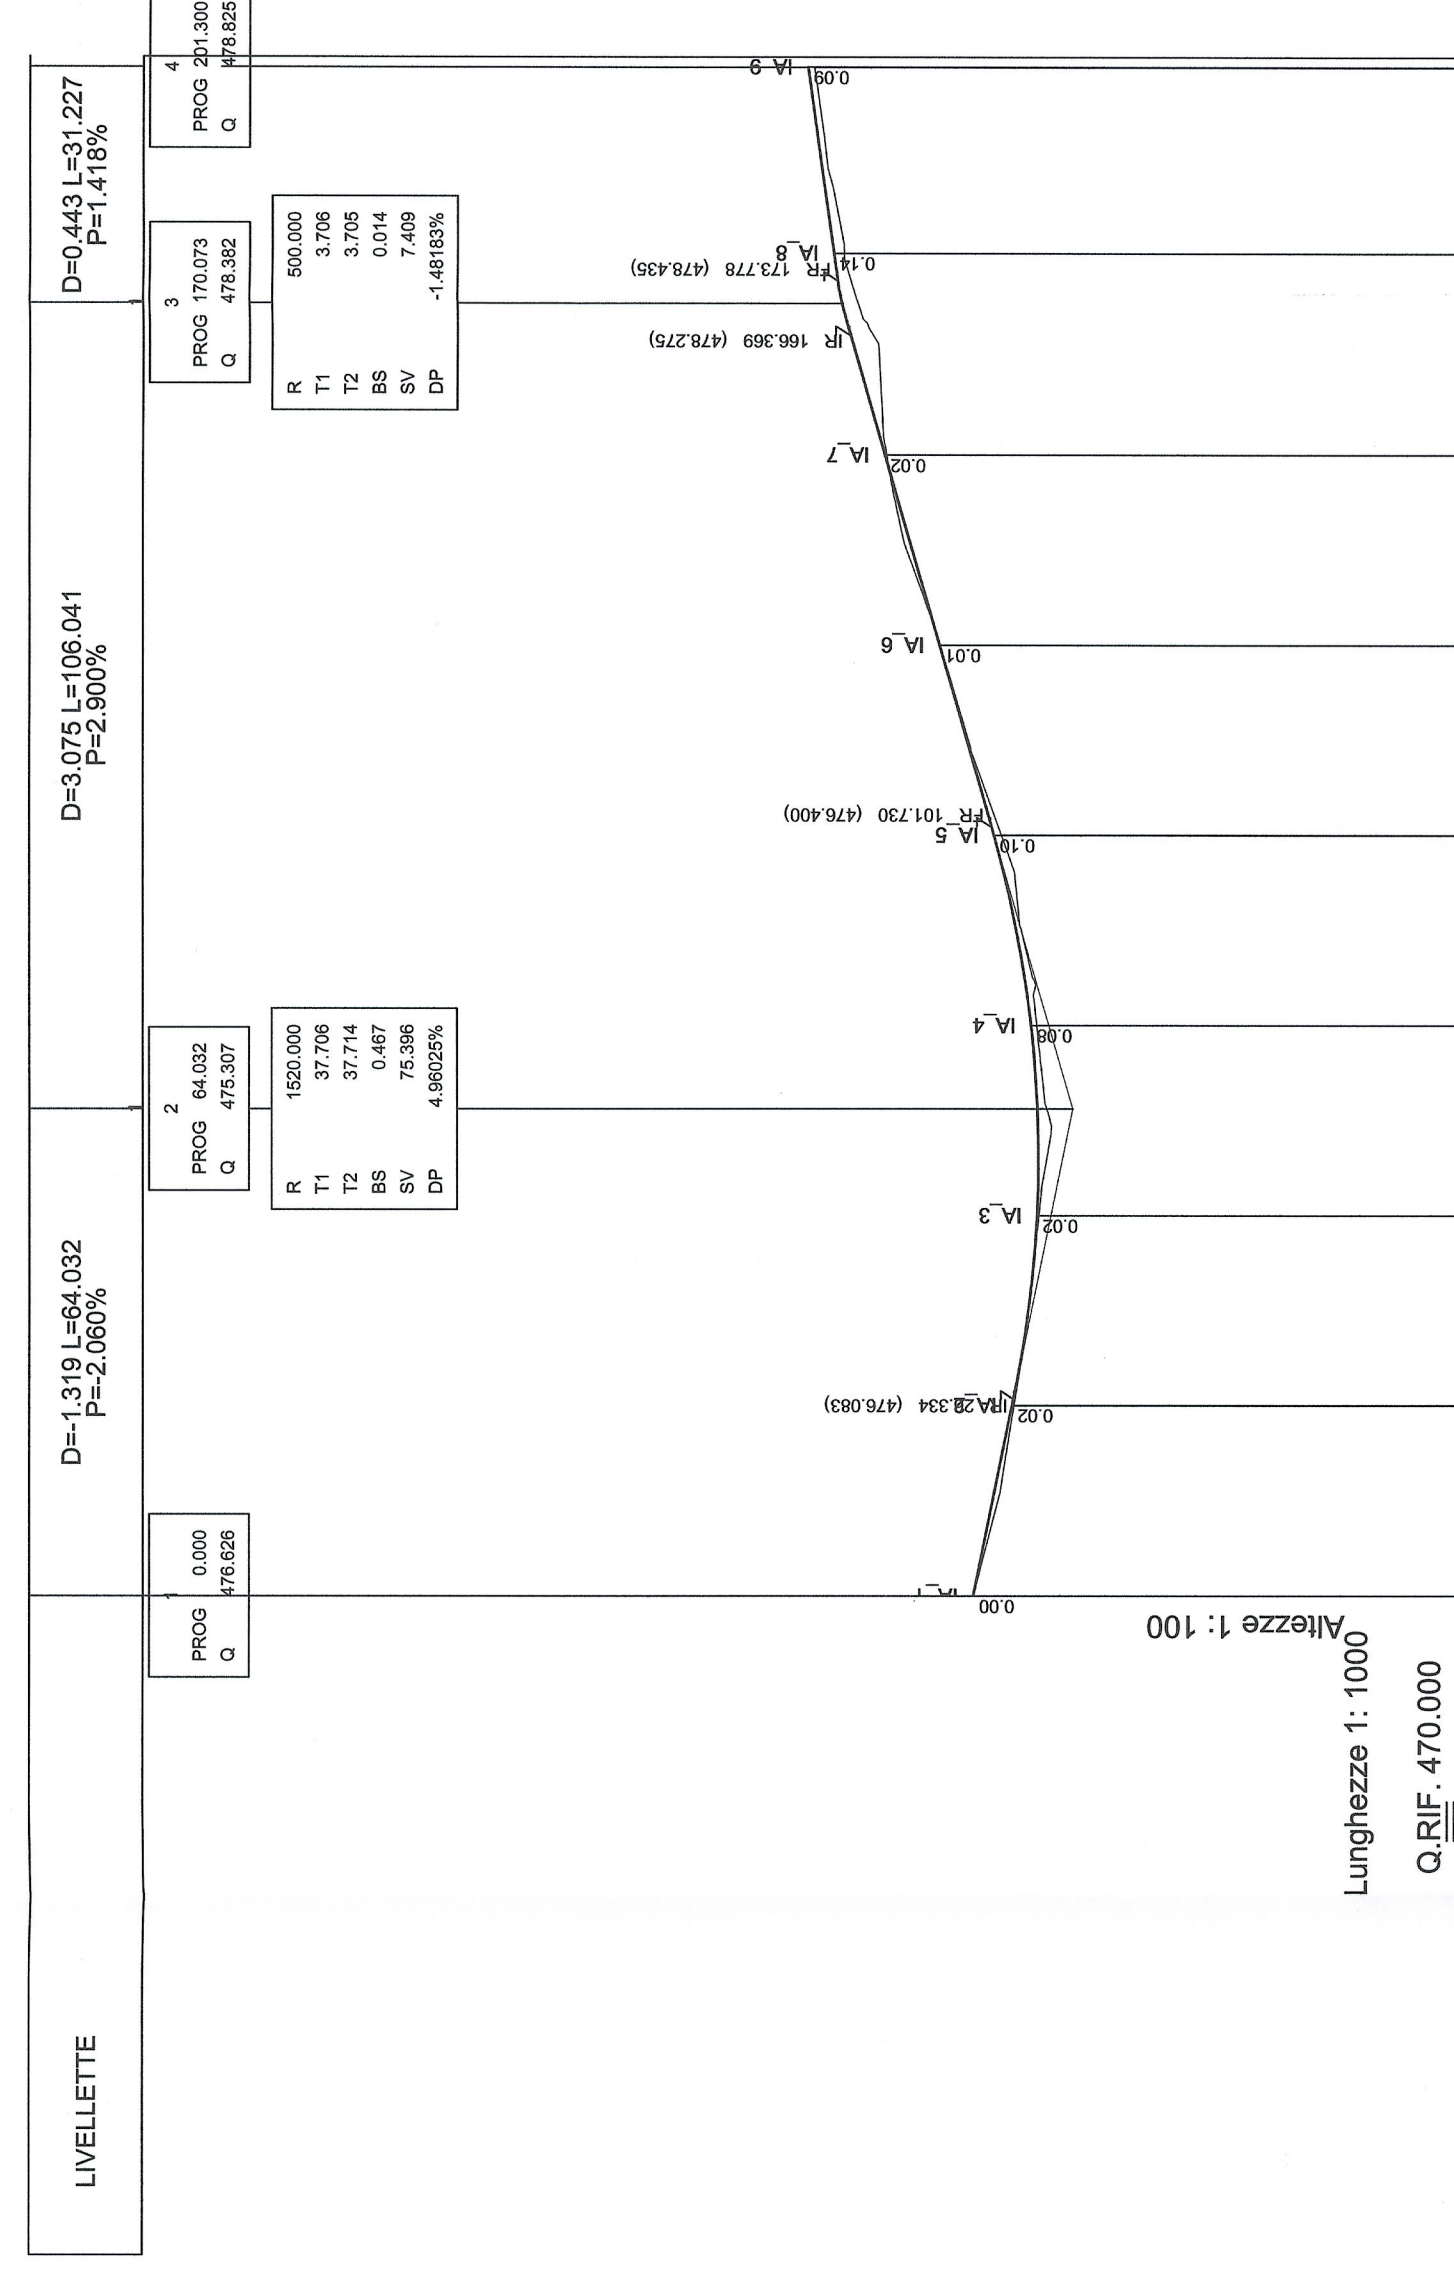


No. SEZIONI	IA_1	IA_2	IA_3	IA_4	IA_5	IA_6	IA_7	IA_8	IA_9
DISTANZE PARZIALI	25.000	25.000	25.000	25.000	25.000	25.000	25.000	25.000	24.493

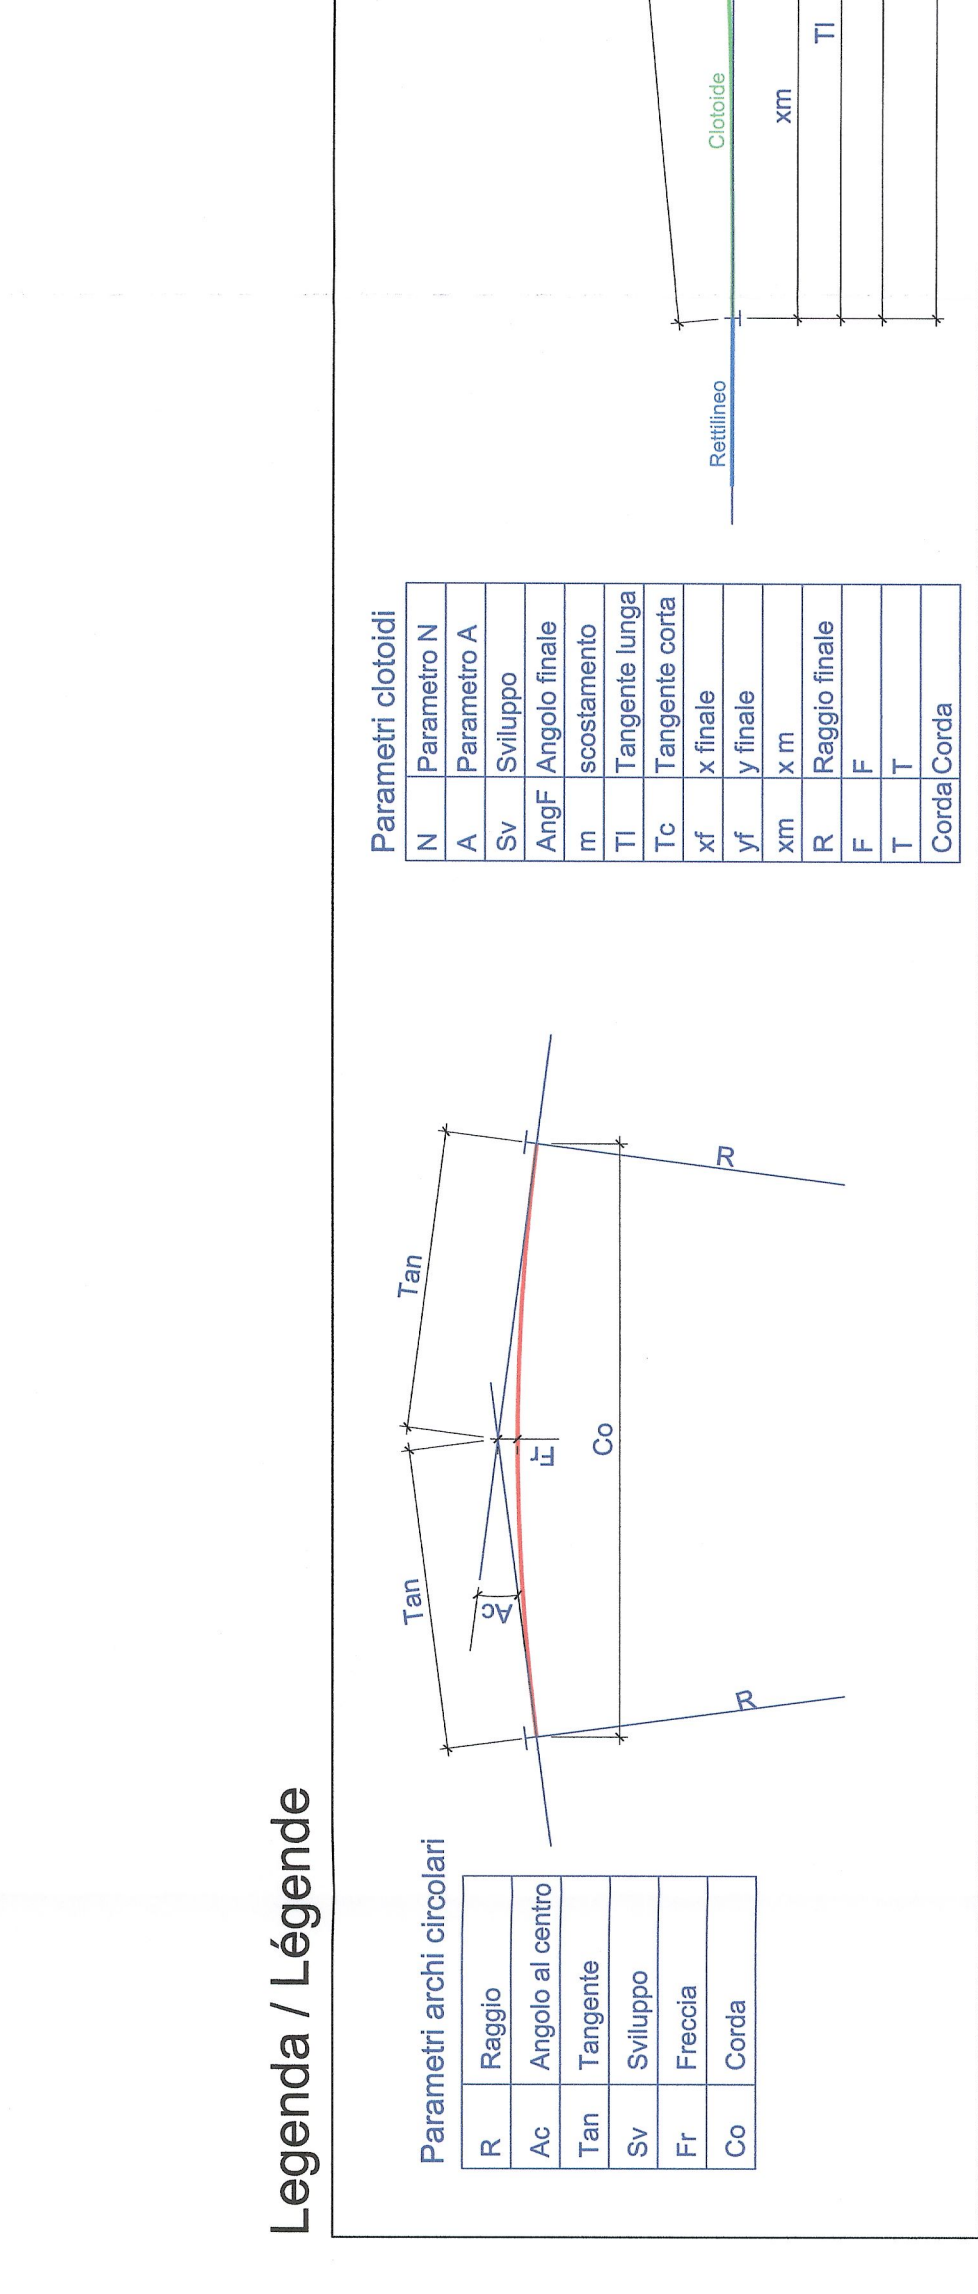


Legenda / Légende


R: Raggio	N: Parametro N
Ac: Angolo al centro	A: Parametro A
Tan: Tangente	Sv: Sviluppo
Ff: Freccia	Tl: Tangente lunga
Co: Corda	Tc: Tangente corta
	Xf: X finale
	Yf: Y finale
	Rl: Raggio finale
	F: F
	T: T
	Corda/Corda

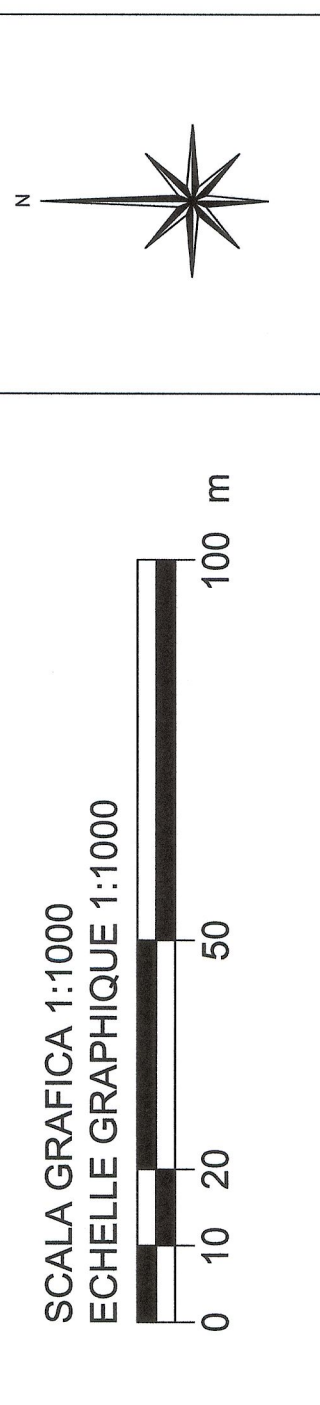

Sezione tipo / Coupe type
Scala 1:100 / Echelle 1:100

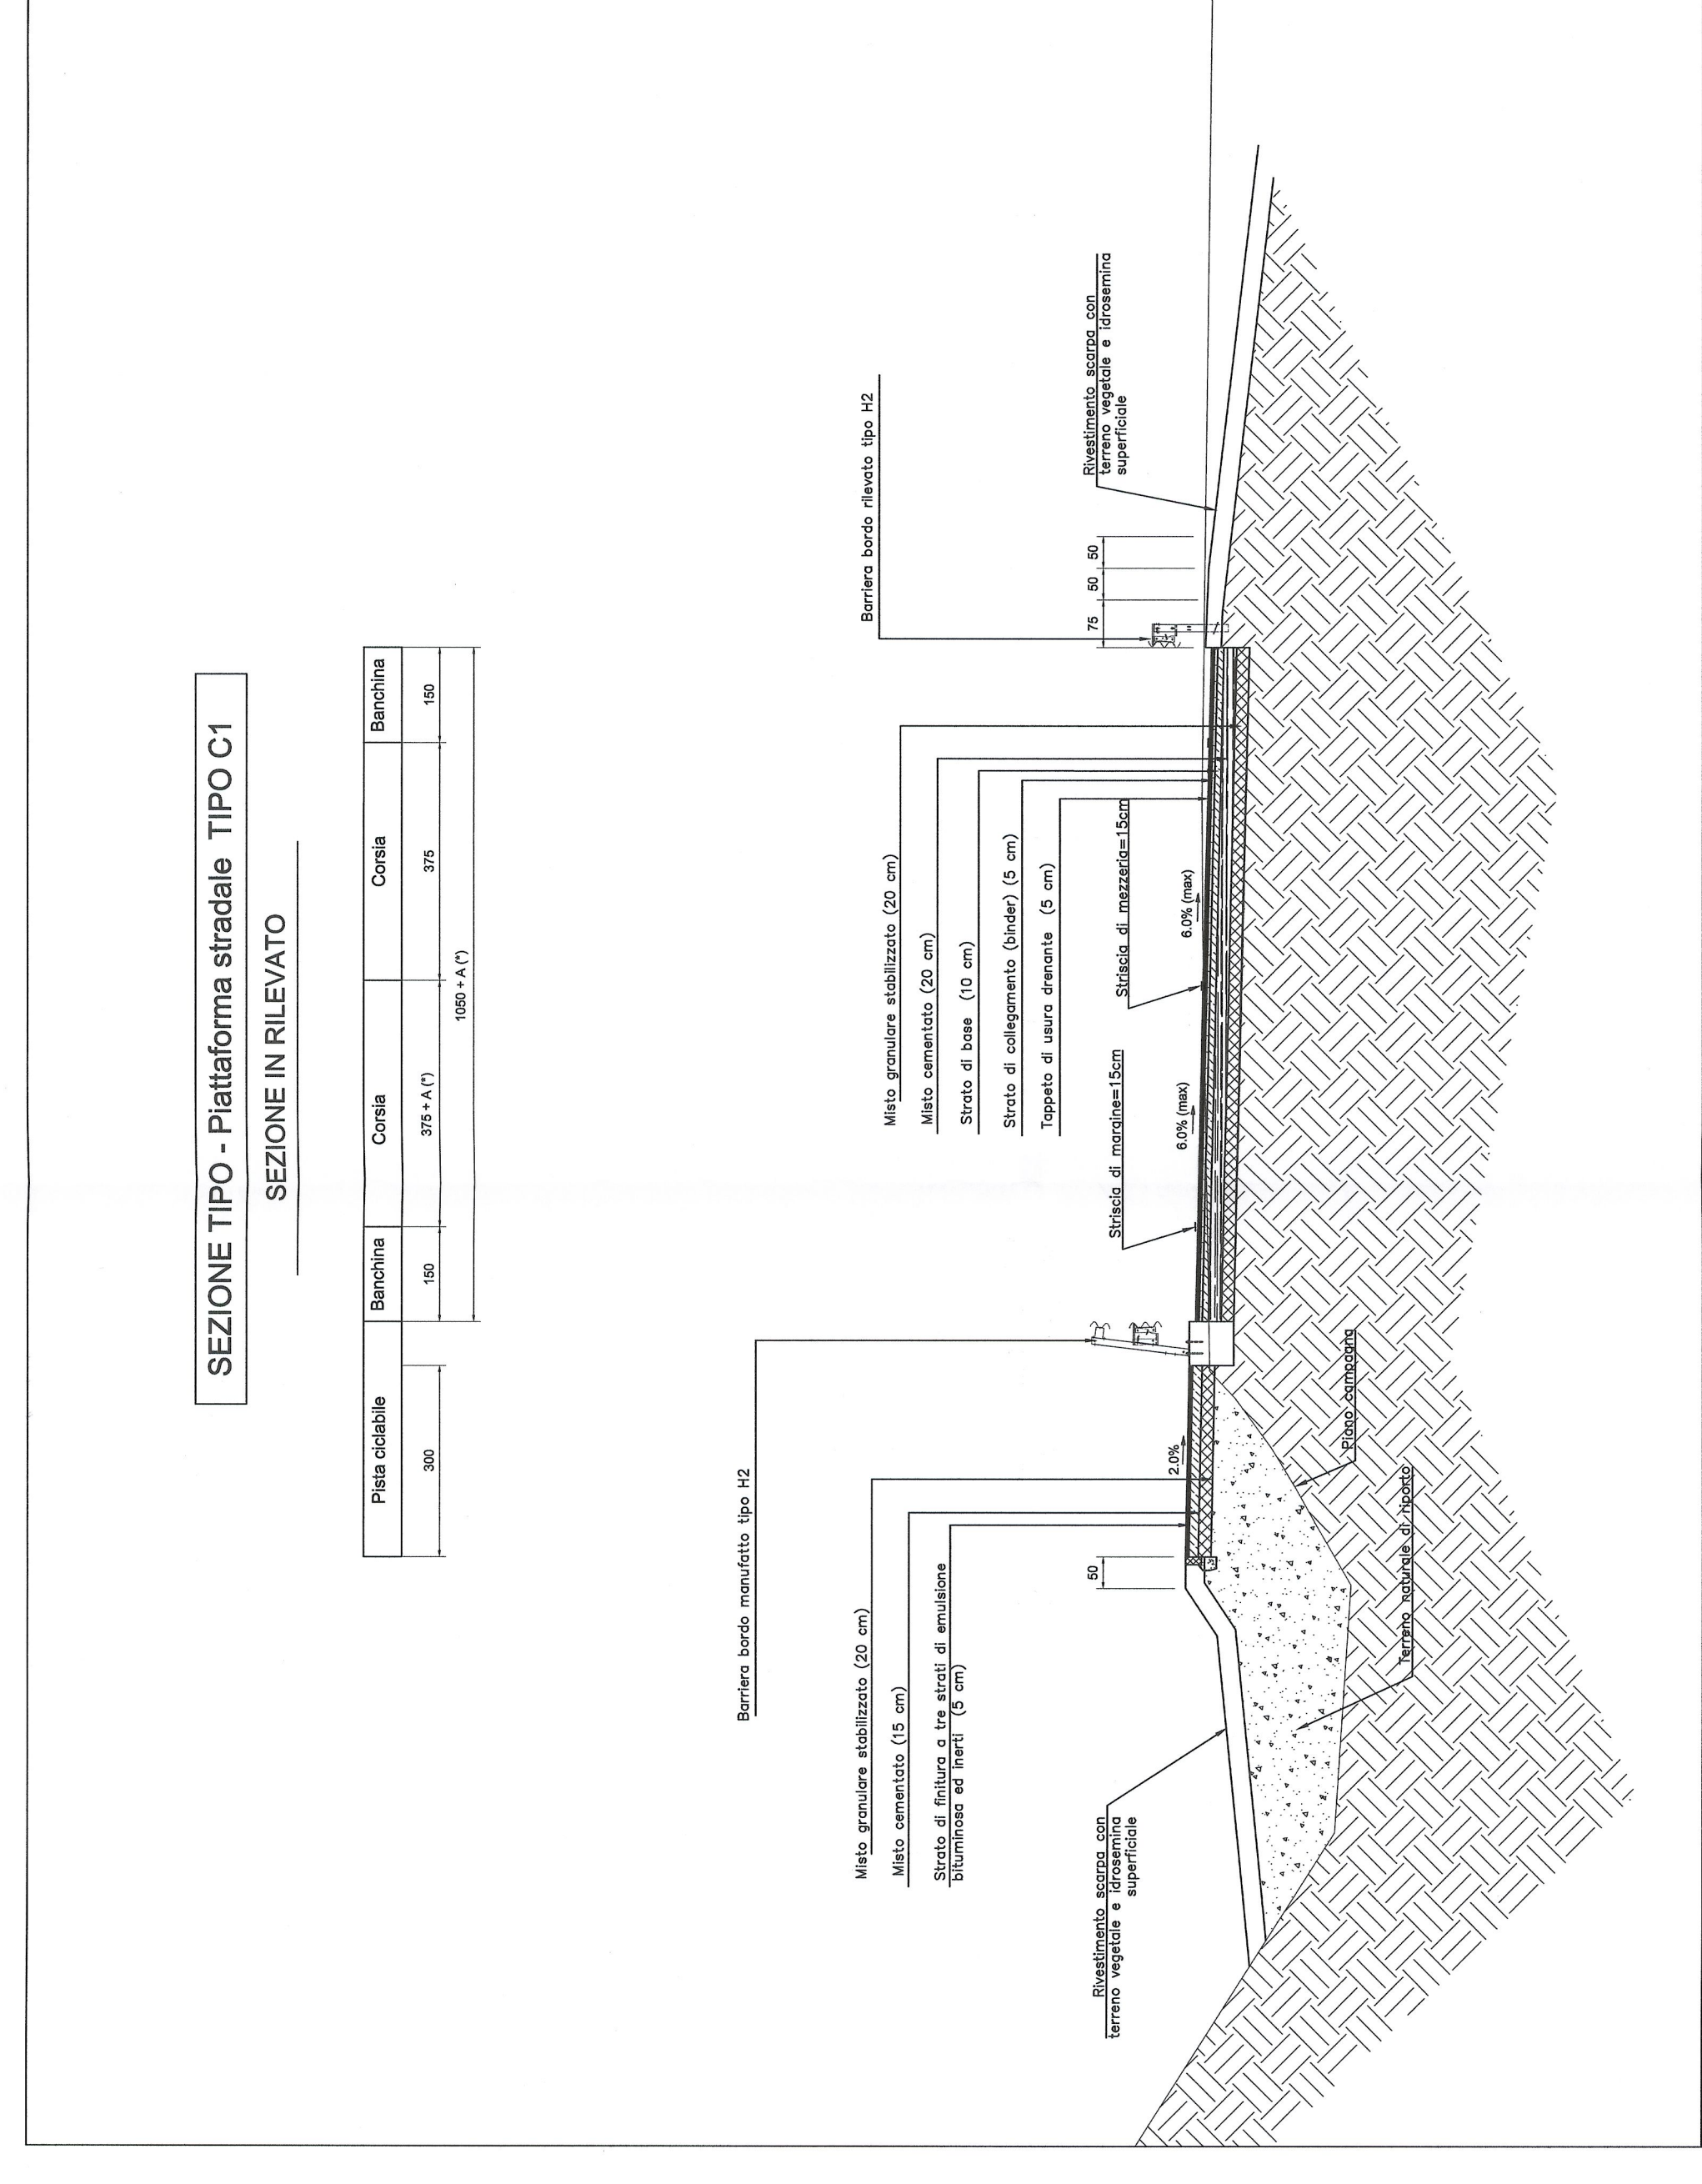

PIANO DI LOCALIZZAZIONE / VUE D'ENSEMBLE

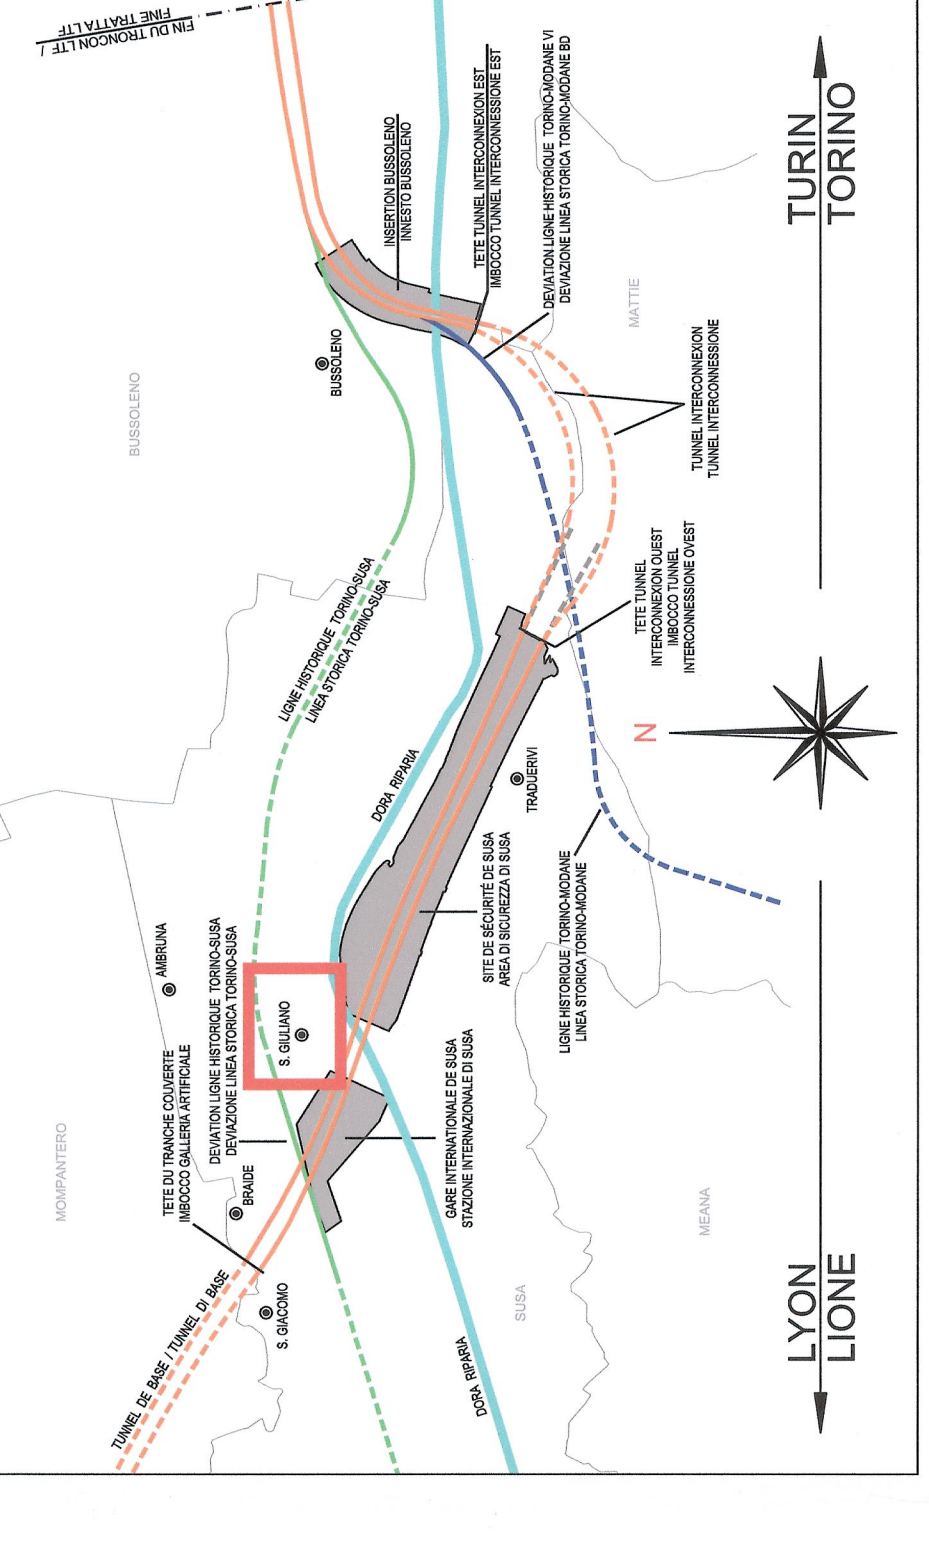

REFERENCES / RIFERIMENTI:
PD2_C3A_0051_50-70-10-01_Relazione tecnica - illustrativa;
PD2_C3A_0050_50-71-00-30-04_Planimetrie;
PD2_C3A_0054_50-71-00_40-03_Sezioni trasversali

(*) allargamento variabile dovuto alla curva


LIASOIN LYON - TURIN / COLLEGAMENTO TORINO - LIONE
Partie commune franco-italienne / Sezione transfrontaliera

NOUVELLE LIGNE LYON TURIN - NUOVA LINEA TORINO LIONE
PARTIE COMMUNE FRANCO-ITALIENNE - PARTE COMUNE ITALO-FRANCESE
REVISION DE L'AVANT-PROJET DE REFERENCE - REVISIONE DEL PROGETTO DEFINITIVO
CUP: C11J0500030001

GENIE CIVIL - OPERE CIVILI
PLAINE DE SUSAS - PIANA DI SUSA
SS25 ET VOIRIE LOCAL - SS25 E VIABILITA' LOCALE
GENERALITES INFRASTRUCTURE ROUTIERE -
ELABORATI GENERALI INFRASTRUTTURA STRADALE

INSERTIONES A VOIRIE EXISTANT 1d62
INNESTI ALLA VIABILITA' ESISTENTE - 1d12

Etat	Des. Des.	Matricule (I. Italia)	Etat / Contr. It.	Etat / Contr. Fr.	Nature de l'Aut. de l'Etat
0	25010013	Préfecture / Préfecture	G. VERGANO (R. Quaresima)	M. BASSO C. COMESSE	L. MATHYON M. PAVILLO M. BASSO
A	08632013	Préfecture / Préfecture	G. VERGANO (R. Quaresima)	M. BASSO C. COMESSE	L. MATHYON M. PAVILLO M. BASSO

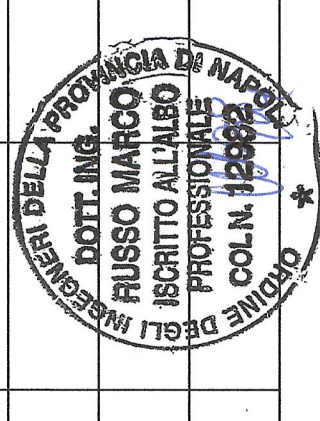

Code Doc	Phase	Etat / Contr. It.	Etat / Contr. Fr.	Nature de l'Aut. de l'Etat	Type / Type
