



FV\_TULA

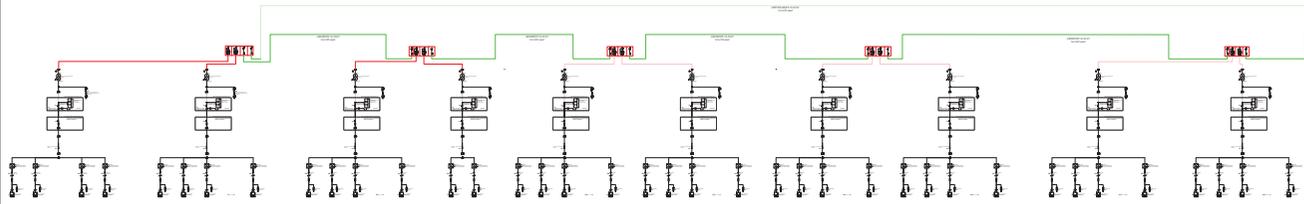

SIMBOLO	DESCRIZIONE
	INTERRUTTORE AUTOMATICO
	INTERRUTTORE A TRE POSIZIONI
	INTERRUTTORE AUTOMATICO CON FUNZIONAMENTO MANUALE O TECNICO E FUNZIONAMENTO AUTOMATICO
	INTERRUTTORE AUTOMATICO CON FUNZIONAMENTO MANUALE O TECNICO E FUNZIONAMENTO AUTOMATICO
	INTERRUTTORE A MANO
	SEZIONATORE FUSIBILE
	TERMINA

ALLA SSE TULA

CABINA DI CONSEGNA  
FV\_TULA

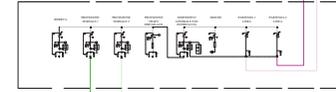

**REGIONE SARDEGNA**  
PROVINCIA DI SASSARI  
COMUNE DI TULA

Objetto:  
PROGETTO PER LA REALIZZAZIONE DI UN IMPIANTO AGRIFOVOLTAIACO  
DELLA POTENZA DI 24,456 KW DA DISCARICARE NEL TERREFFORO DEL  
COMUNE DI TULA  
LOCALITA' MONTE IODOLI

Edizione:  
TAV012 - Schema Elettrico Unifilare

TAVOLA:  
TAV012

PROGETTISTA:  
garnian

DATA:  
Maggio 2023

REDAZIONE:  
E

CONTROLLI:  
E

APPROVAZIONE:  
E

Calcolo Progetto: F.22.154 Rev. 01 - Proseguimento schema VM 0.01