


NOTA: tratto viario costituito dalla sola corsia destra

LEGENDA

- Dvs_dx Distanza di visuale libera per il sorpasso_corsia sinistra
- Dvs_sx Distanza di visuale libera per il sorpasso_corsia destra
- Ds Distanza di visibilita' per il sorpasso
- Dva_dx Distanza di visuale libera per l'arresto_corsia destra
- Dva_sx Distanza di visuale libera per l'arresto_corsia sinistra
- Da_dx Distanza di arresto_corsia sinistra
- Da_sx Distanza di arresto_corsia destra
- Condizione verificata
- Condizione non verificata

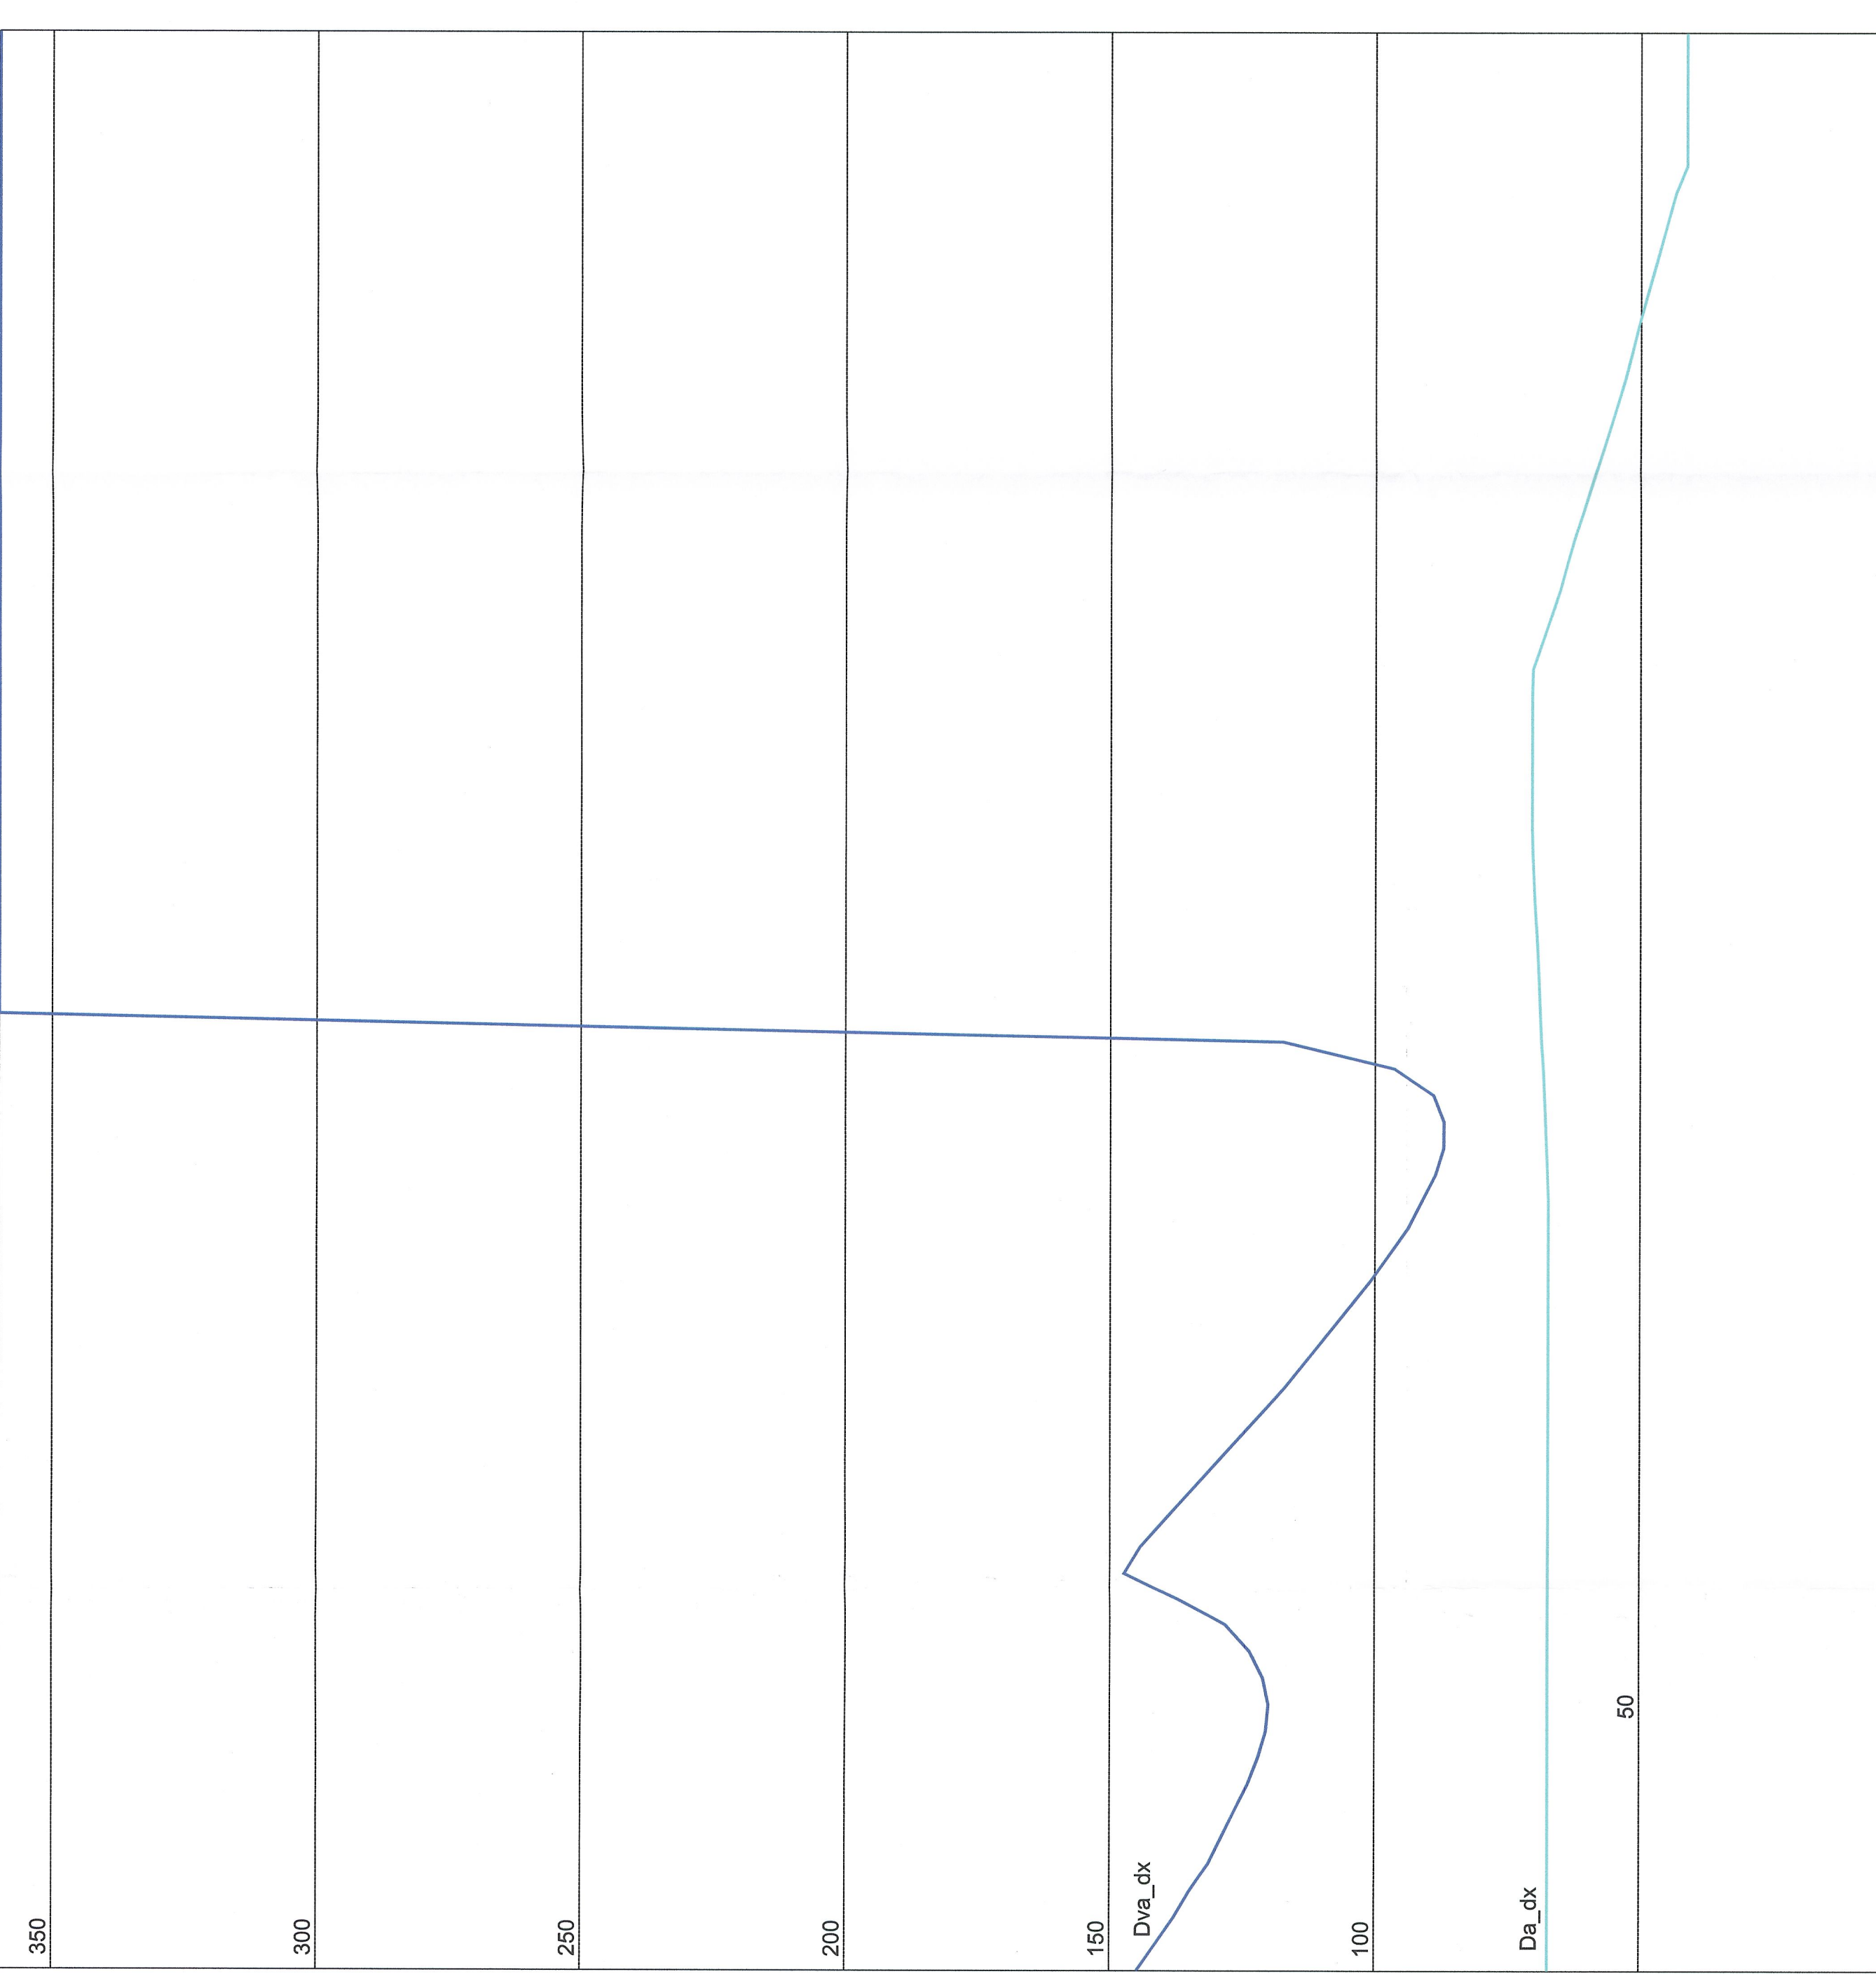

AND.PLANIMETRICO

DIAGR.VELOCITA'

PROGRESSIVE

ETTONOMETRICHE

AND.ALTIMETRICO

Da_dx


Da_sx

Dvs_dx

Dvs_sx

Dva_dx > Da_sx

Dva_sx > Da_dx

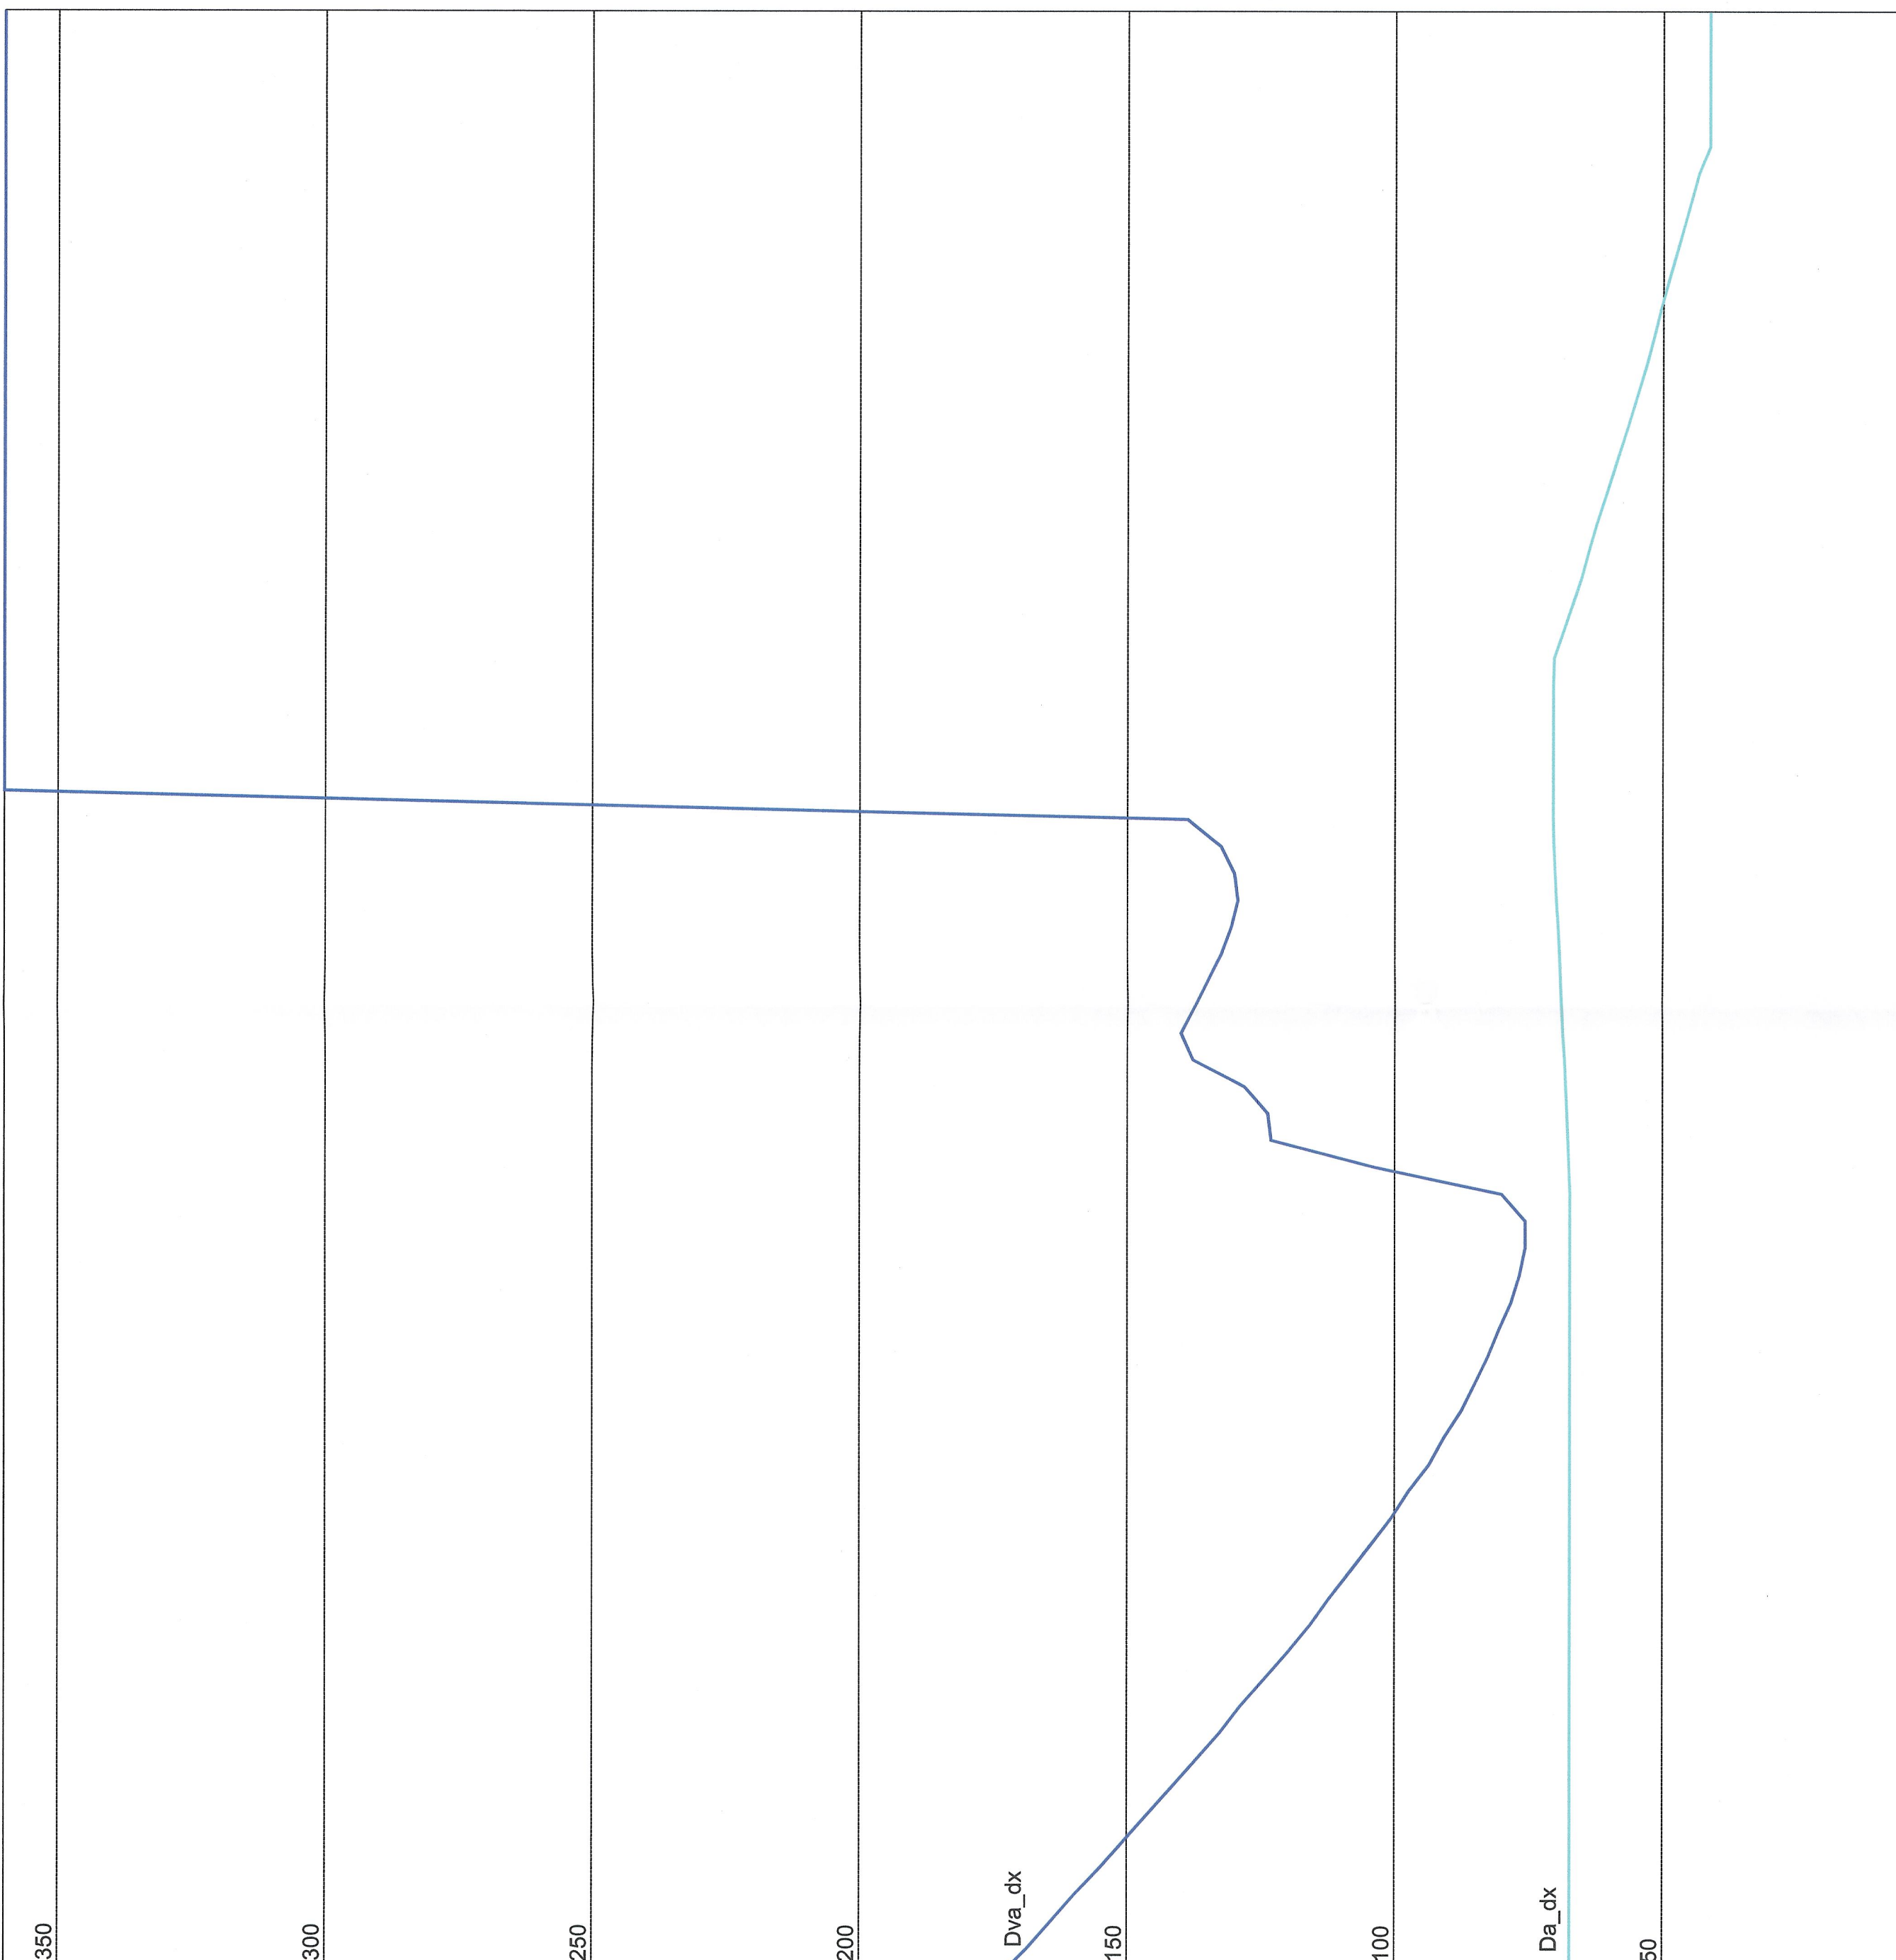

AND.PLANIMETRICO

DIAGR.VELOCITA'

PROGRESSIVE

ETTONOMETRICHE

AND.ALTIMETRICO

Da_dx

Da_sx

Dvs_dx

Dvs_sx

Dva_dx > Da_sx

Dva_sx > Da_dx

RIFERIMENTI / REFERENCES :
 PD2_CSA_0854_05-09-05_05-04_Relazione tecnico-illustrativa;
 PD2_CSA_0687_05-07-00_30-08_Caniggiani Nord

TAISONI LYON - TURIN / COLLEGAMENTO TORINO - LIONE
 Partie commune franco-italienne
 Sezione transfrontaliera

NOUVELLE LIGNE LYON TURIN - NUOVA LINEA TORINO LIONE
 PARTIE COMMUNE FRANCO-ITALIENNE - PARTE COMUNE ITALO-FRANCESE
 REVISION DE L'AVANT-PROJET DE REFERENCE - REVISIONE DEL PROGETTO DEFINITIVO
 CUP C11J05000030001

GENIE CIVIL - OPERE CIVILI
 PLAINE DE SUSAS - PIANA DI SUSAS
 SS25 ET VOIRIE LOCAL - SS25 E VIABILITA' LOCALE
 GENERALITES INFRASTRUCTURE ROUTIERE -
 ELABORATI GENERALI INFRASTRUTTURA STRADALE

DIAGRAMMI DELLE VISIBILITA' 4d15

Date	Des. Title	Version / Modifica	Realized by / Realizzato da	Checked by / Controllato da	Approved by / Approvato da
0	25/07/2013	Primo rilievo / First survey	G. VERDANO (R. Garatti)	L. CHIVOTTO (L. Pavesio)	L. CHIVOTTO (L. Pavesio)
A	08/02/2013	Revisione ante commissione LPT / Revisione prima commissione LPT	G. VERDANO (R. Garatti)	M. ALIBONDI (C. Comandini)	M. ALIBONDI (C. Comandini)

INGEGNERE DELLA PROFESSIONE
 Dott. Ing. Marco Russo
 Inscritto all'Albo Professionale
 COA.N. 12585

Numero: 1062013
 Data: 08/02/2013

Scale: 1:1000

Scale: 1:1000