Piana di Susa / Plaine de Susa
Planimetria Rotatoria San Giuliano (B) / Vue en plan du rond-point San Giuliano (B)
Scala 1:250 in A1 / Echelle 1:250 en A1

SISTEMA DI RIFERIMENTO LTF 2004c /
SYSTEME DE REFERENCE LTF 2004c

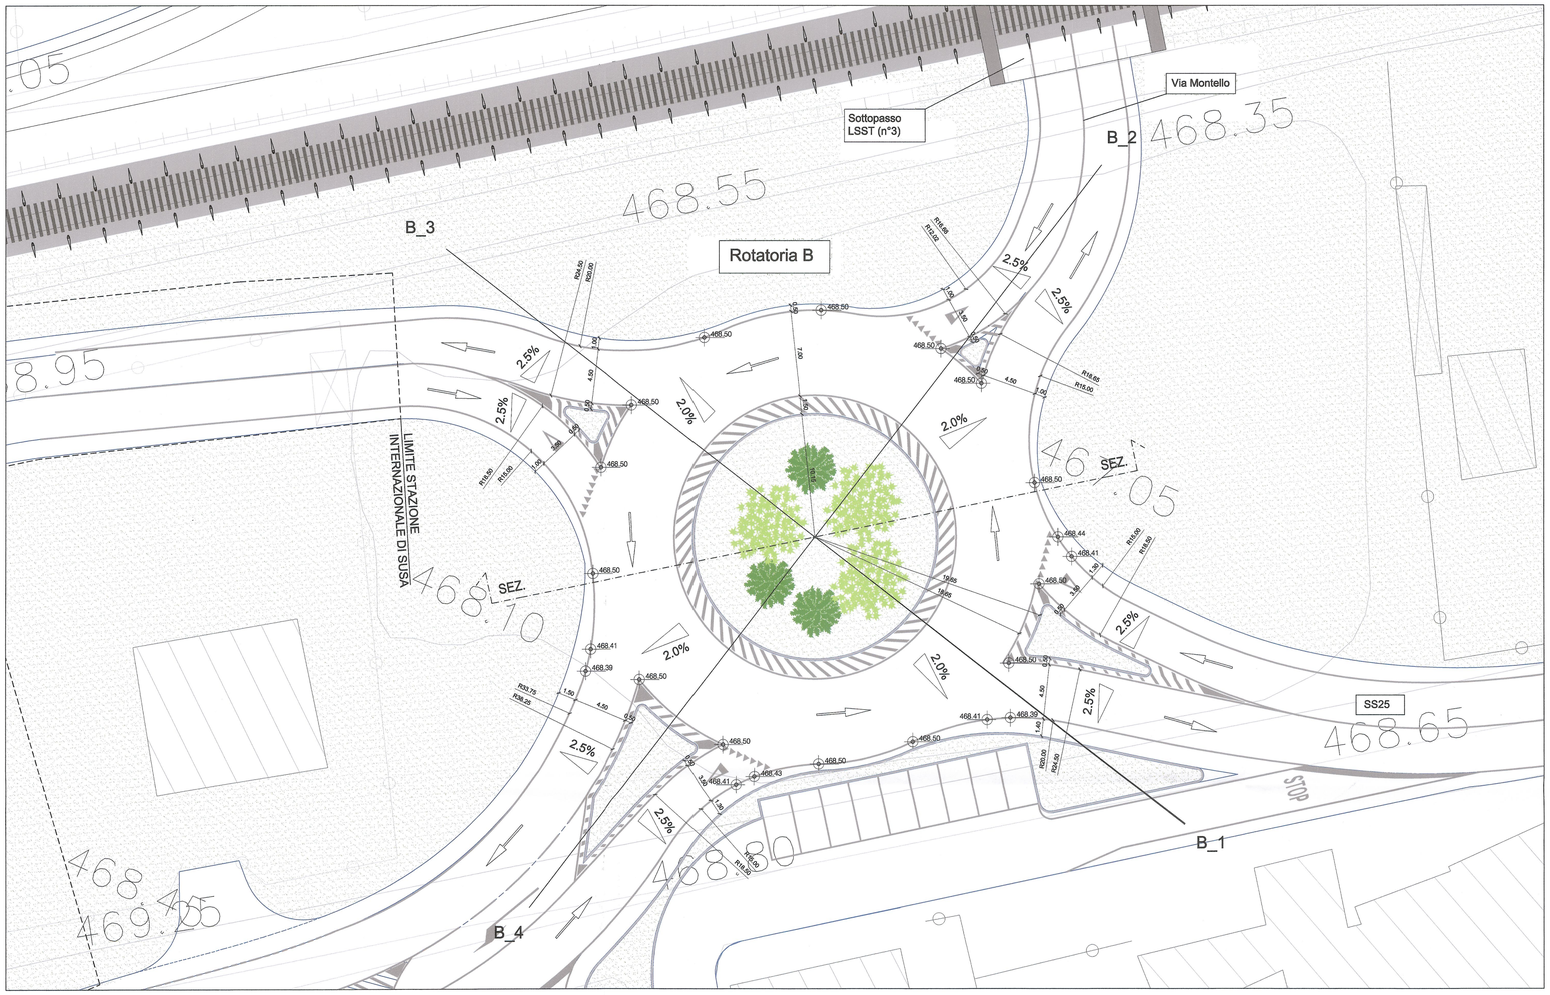

SCALA GRAFICA 1:250
ECHELLE GRAPHIQUE 1:250
0 2.5 5 12.5 25 m

N

RIFERIMENTI / REFERENCES:

PD2_C3A_0051_50-70-10_10-01_Relazione tecnico - illustrativa;
PD2_C3A_4050_50-71-00_30-04_Planimetria
PD2_C3A_4054_50-71-00_40-03_Sezioni trasversali

PIANO DI LOCALIZZAZIONE / VUE D'ENSEMBLE

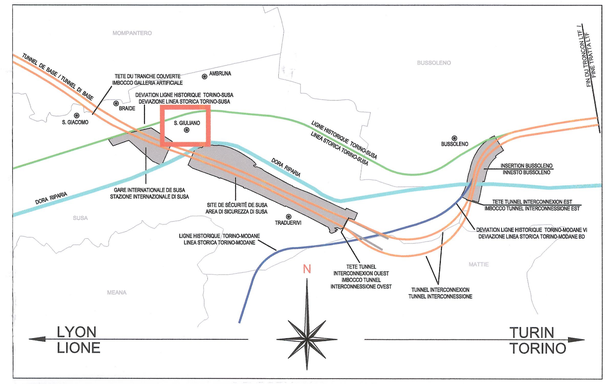

Sezione tipo Rotatoria San Giuliano (B) / Coupe type du rond-point San Giuliano (B)
Scala 1:100 in A1 / Echelle 1:100 en A1

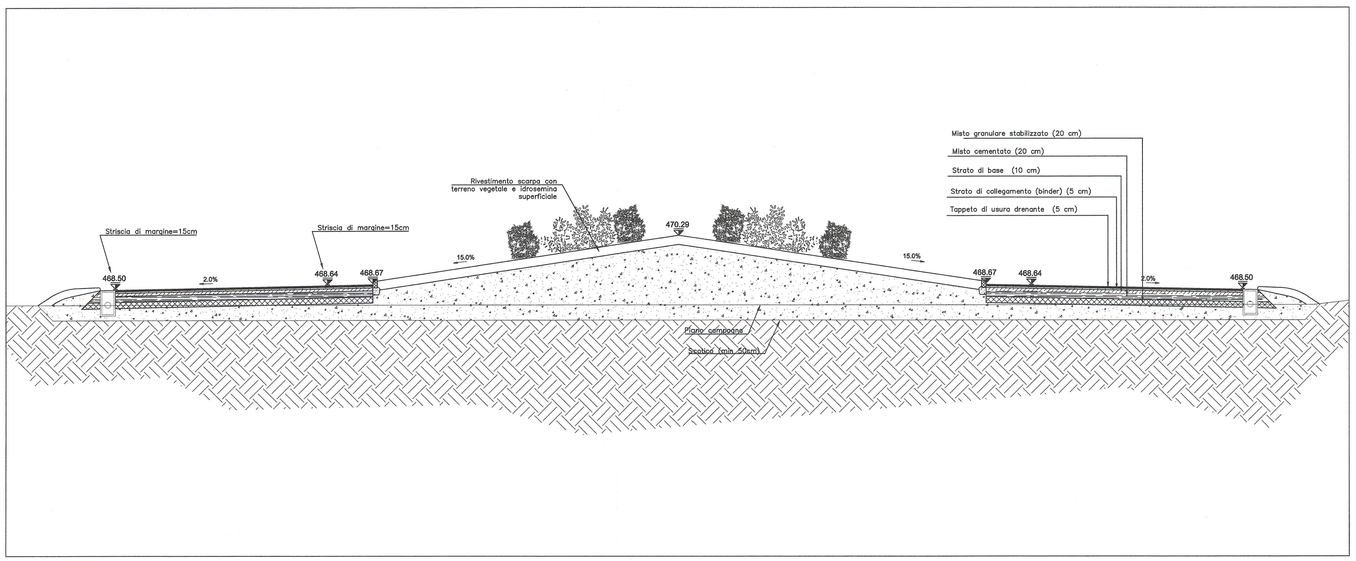

SCALA GRAFICA 1:100
ECHELLE GRAPHIQUE 1:100
0 1 2 5 10 m

STRATIGRAFIA VIABILITA' PRINCIPALE - Scala 1:10

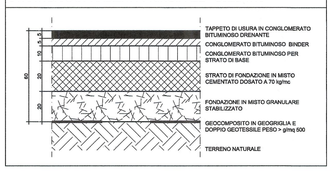

LIAISON LYON - TURIN / COLLEGAMENTO TORINO - LIONE

Partie commune franco-italienne
Section transfrontalière

Parte comune italo-francese
Sezione transfrontaliera

NOUVELLE LIGNE LYON TURIN - NUOVA LINEA TORINO LIONE
PARTIE COMMUNE FRANCO-ITALIENNE - PARTE COMUNE ITALO-FRANCESE

REVISION DE L'AVANT-PROJET DE REFERENCE - REVISIONE DEL PROGETTO DEFINITIVO
CUP C11J05000030001

GENIE CIVIL - OPERE CIVILI
PLAINE DE SUSA - PIANA DI SUSA
SS25 ET VOIRIE LOCAL - SS25 E VIABILITA' LOCALE
GENERALITES INFRASTRUCTURE ROUTIERE -
ELABORATI GENERALI INFRASTRUTTURA STRADALE

ROND-POINT S. GIULIANO (B) - VUE EN PLAN ET COUPES
ROTATORIA S. GIULIANO (B) - PLANIMETRIA E SEZIONI

Indice	Date / Data	Modifications / Modifiche	Etabli par / Concepito da	Vérifié par / Controllato da	Autorisé par / Autorizzato da
0	25/01/2013	Première diffusion / Prima emissione	G. VERGNANO (St. Quaranta)	M. RUSSO C. OGNIBENE	L. CHANTRON M. PANTALEO
A	08/02/2013	Révision suite aux commentaires LTF / Revisione a seguito commenti LTF	G. VERGNANO (St. Quaranta)	M. RUSSO C. OGNIBENE	L. CHANTRON M. PANTALEO

Tecnimont Civil Construction
Dott. Ing. Aldo Mancarella
Ordine Ingegneri Prov. TO n. 6271 P.

ORDINE DEGLI INGEGNERI DELLA PROVINCIA DI TORINO
DOTT. ING.
RUSSO MARCO
ISCRITTO ALL'ALBO
PROFESSIONALE
COL N. 12892

Code Doc	Phase / Fase	Sigle étude / Sigla	Émetteur / Emittente	Numero	Indice	Statut / Stato	Type / Tipo
P D 2	C 3 A	T S 3	4 0 6 4	A	A P	P L A

INDIRIZZO GED / ADRESSE GED								
C3A	//	//	50	71	00	30	09

ÉCHELLE / SCALA
1:250 / 1:100

LTF sas - 1091 Avenue de la Boisse BP 80631 - F-73006 CHAMBERY CEDEX (France)
Tél.: +33 (0) 4.79.68.56.50 - Fax: +33 (0) 4.79.68.56.75
RCS Chambéry 439 556 952 - TVA FR 03439556952
Propriété LTF Tous droits réservés - Proprietà LTF Tutti i diritti riservati

Ce projet est cofinancé par l'Union européenne (DG-TREN)

Questo progetto è cofinanziato dall'Unione europea (TEN-T)