


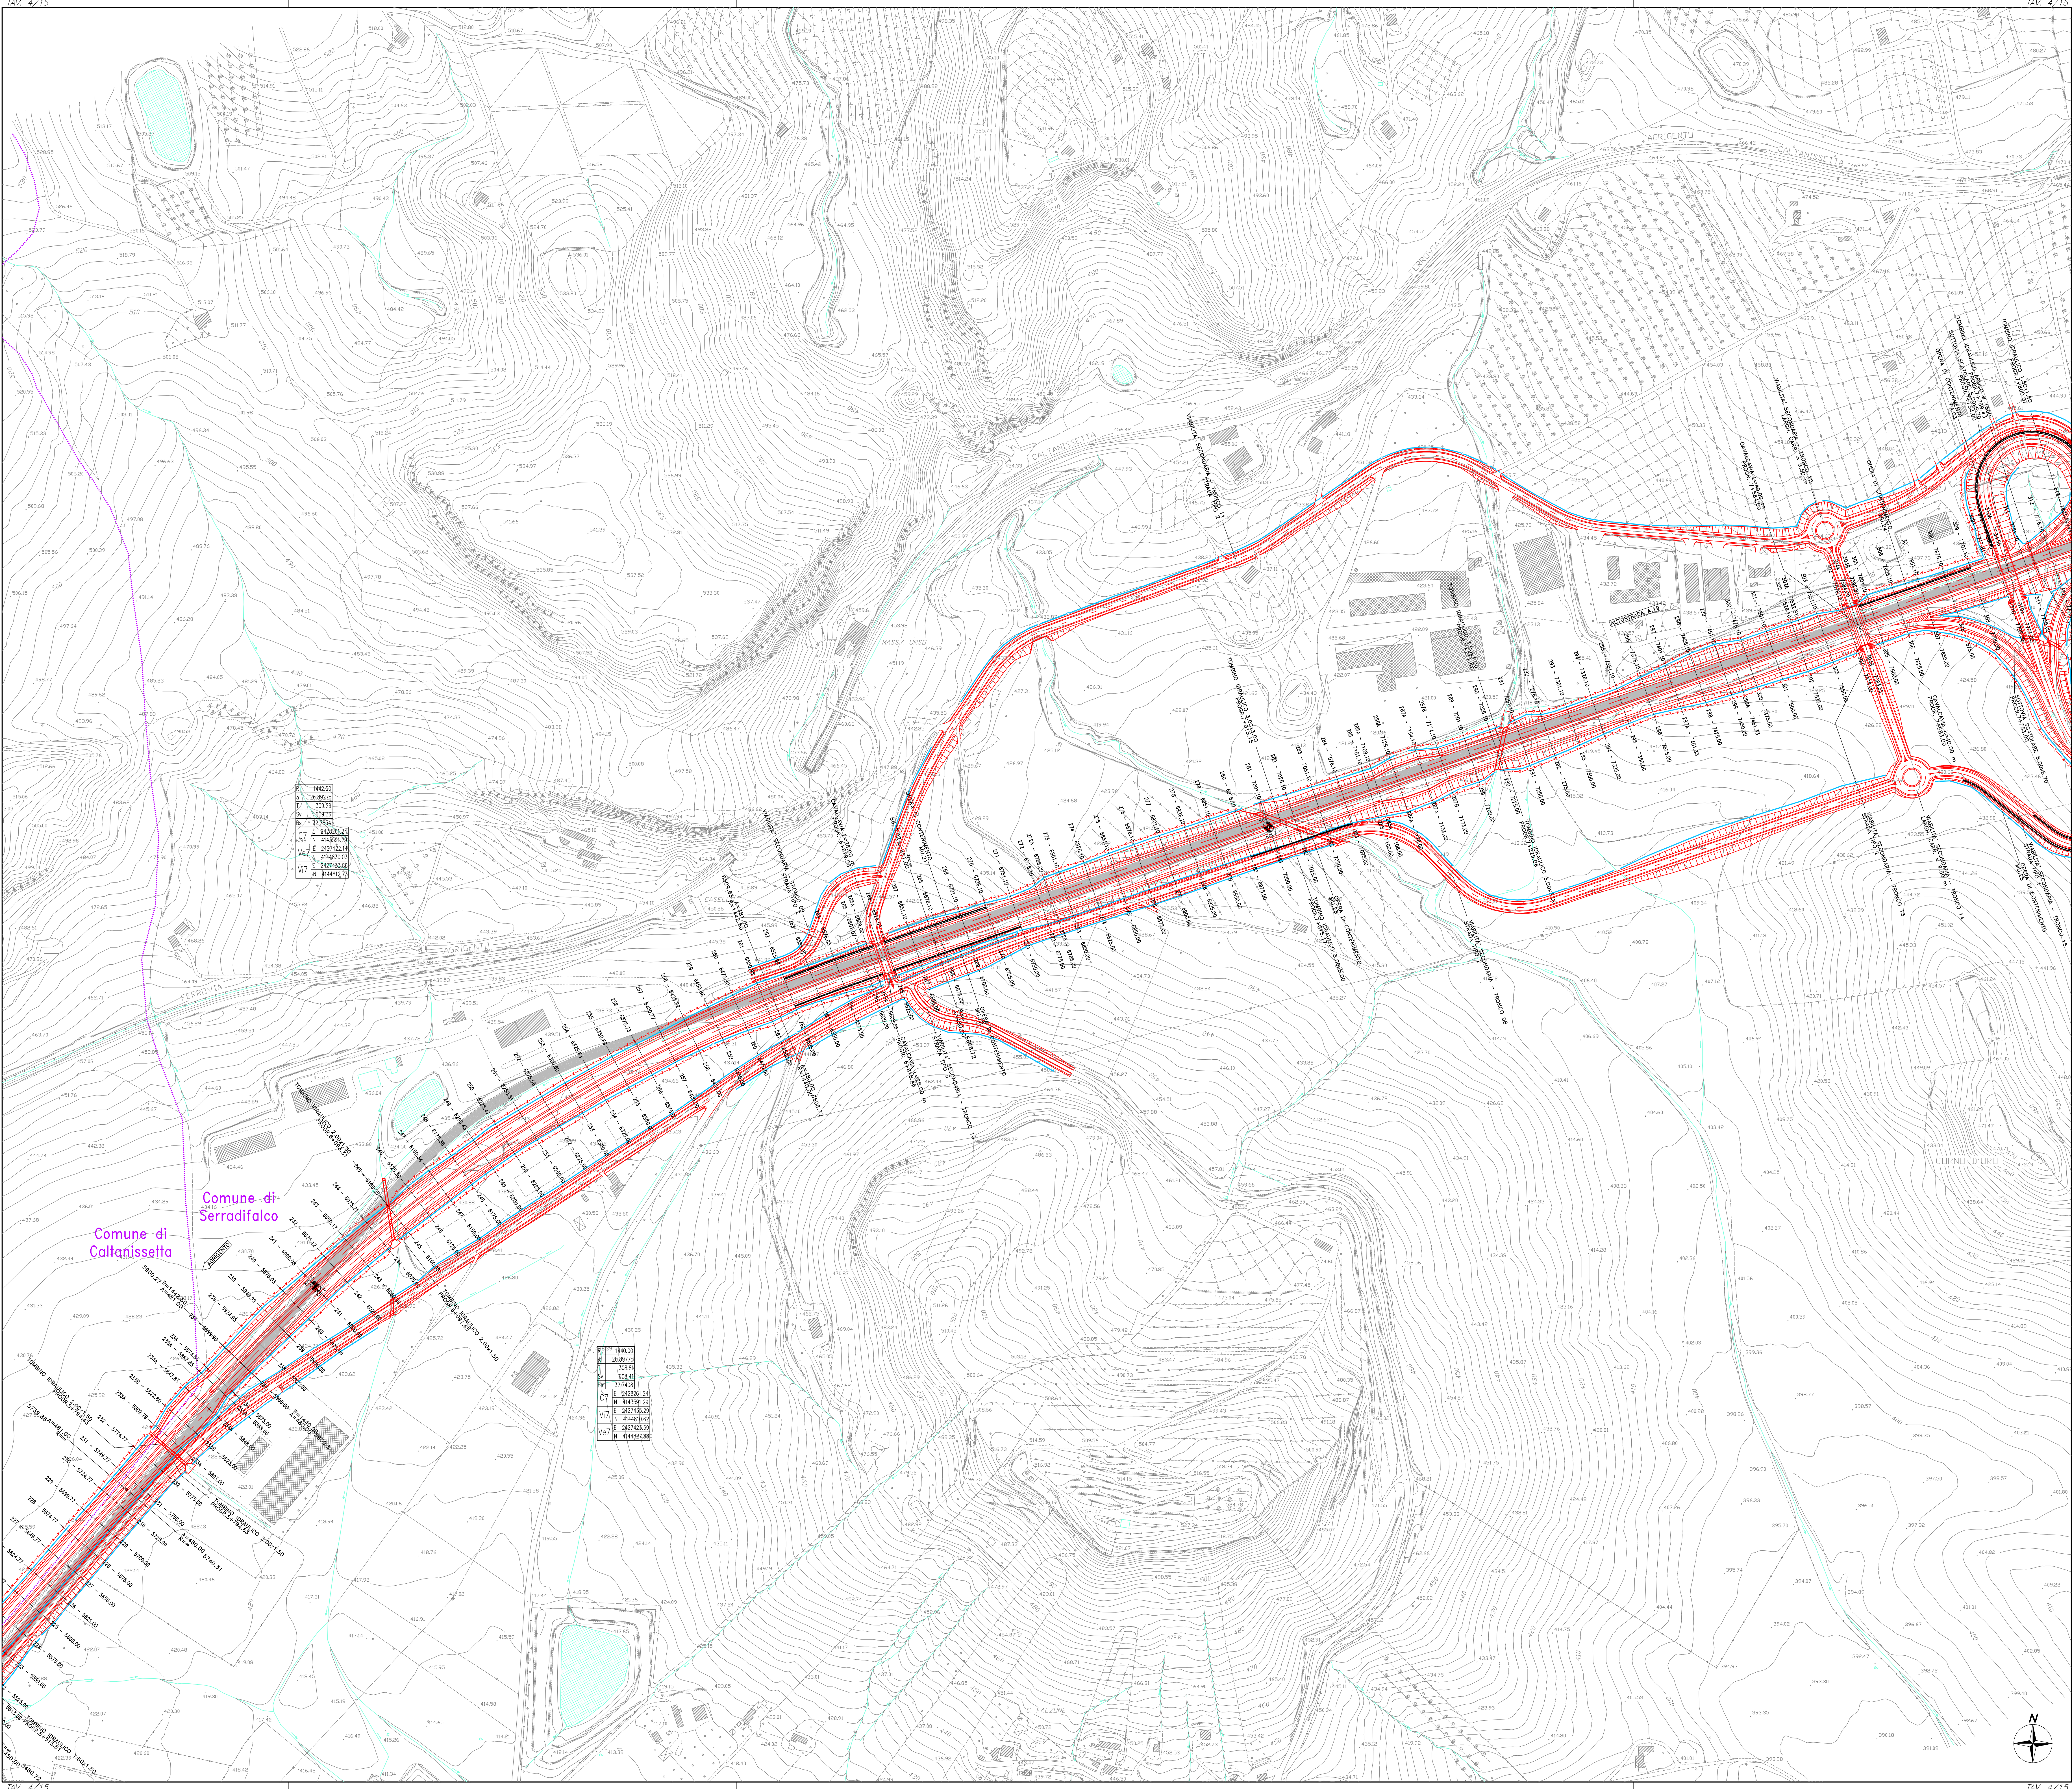


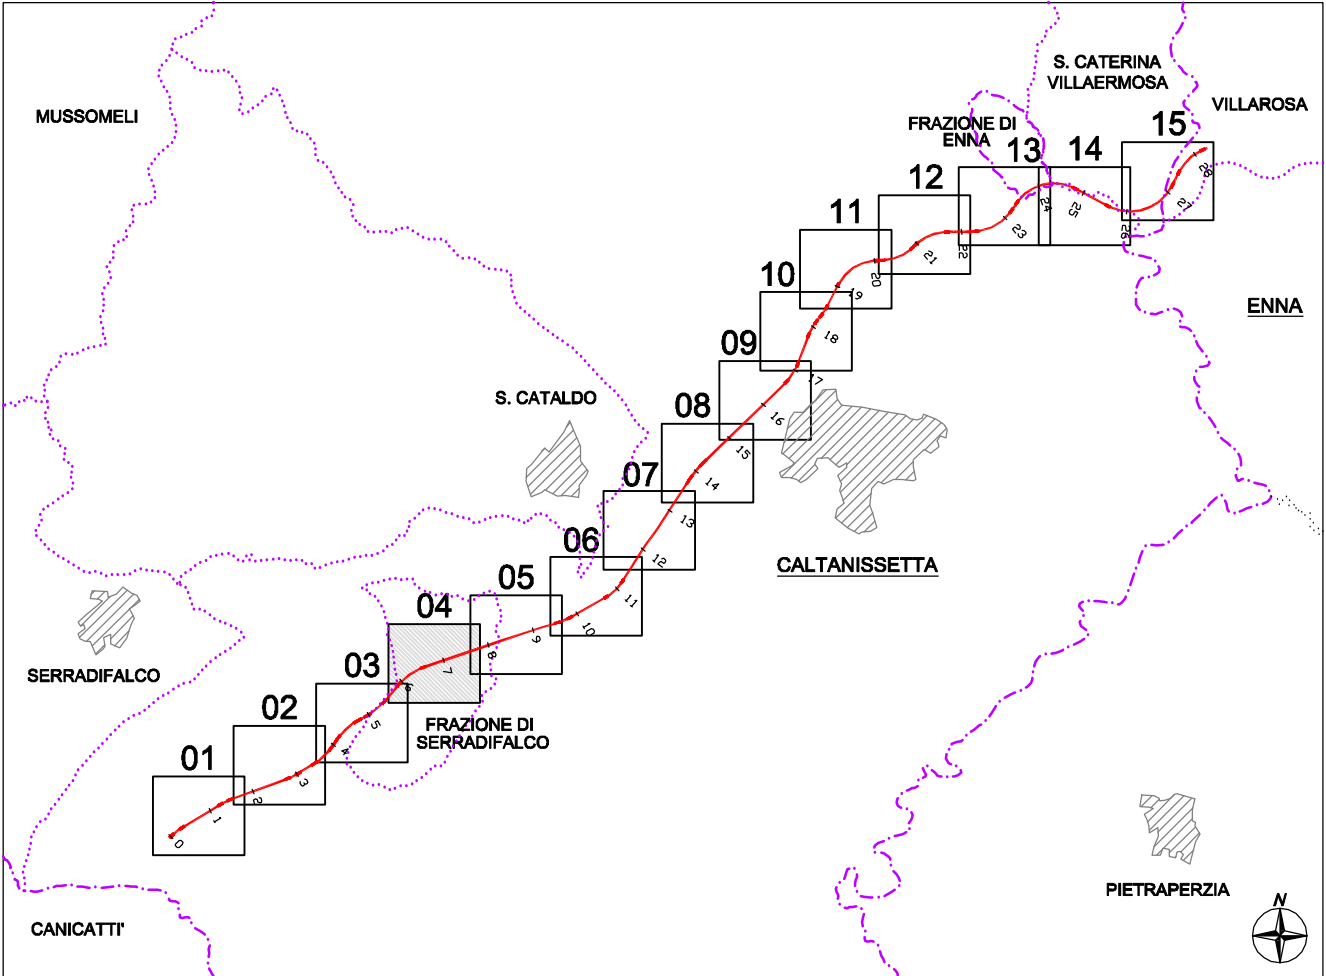

QUADRO D'UNIONE TAVOLE

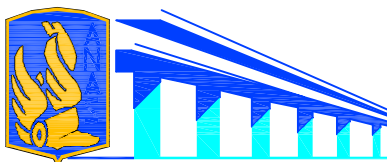

LEGENDA
PROGETTO OPERE STRADALI
OPERE DI DRENAGGIO

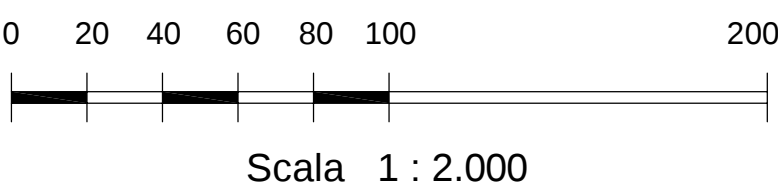

ANAS S.p.A.

Direzione Centrale Programmazione Progettazione

CORRIDOIO PLURIMODALE TIRRENICO-NORD EUROPA
ITINERARIO AGRIGENTO -CALTANISSETTA-A19

S.S. N° 640 "DI PORTO EMPEDOCLE"

AMMODERNAMENTO E ADEGUAMENTO ALLA CAT. B DEL D.M. 5.11.2001
Dal km 44+000 allo svincolo con l'A19

PROGETTO DEFINITIVO

GRUPPO DI PROGETTAZIONE

ATI:
TECHINITAL s.p.a. (mandataria)
S.I.S. Studio di Ingegneria Stradale s.r.l.
DELTA Ingegneria s.r.l.
INFRATEC s.r.l. Consulting Engineering
PROGIN s.p.a.

I RESPONSABILI DI PROGETTO

Dott. Ing. M. Raccosta
Dott. Ing. A. Bevilacqua
Dott. Ing. M. Carino
Dott. Ing. N. Traccoli
Dott. Ing. S. Esposito

IL GEOLOGO

INTEGRAZIONE PRESTAZIONI
SPECIALISTICHE

Dott. Ing. M. Raccosta

VISTO IL RESPONSABILE
DEL PROCEDIMENTO

Dott. Ing. Massimiliano Fidenzi

VISTO IL RESPONSABILE DEL
SERVIZIO PROGETTAZIONE

Dott. Ing. Antonio Valente

DATA

PROTOCOLLO

PROGETTO STRADALE
PLANIMETRIE

PLANIMETRIE DI PROGETTO ASSE PRINCIPALE - TAV. 4/15
Da progr. 5+800 a progr. 7+700

CODICE PROGETTO	CODICE ELAB.	REVISIONE	FOLGIO	SCALA:
L0407B D 0501	P01P501TRA-P04-BWC	B	04115	1:2000
D				
C				
B	REVISIONE A SEGUITO ISTRUZIONE ANAS DEL 19/03/2007	Aprile 2007		
A	EMISSIONE	Ottobre 2008		
REV.	DESCRIZIONE	DATA	VERIFICATO RESP. TECNICO	CONTROLLATO RESP. D'ITERARIO