


SISTEMA DI RIFERIMENTO LTF 2004c /  
 SYSTEME DE REFERENCE LTF 2004c

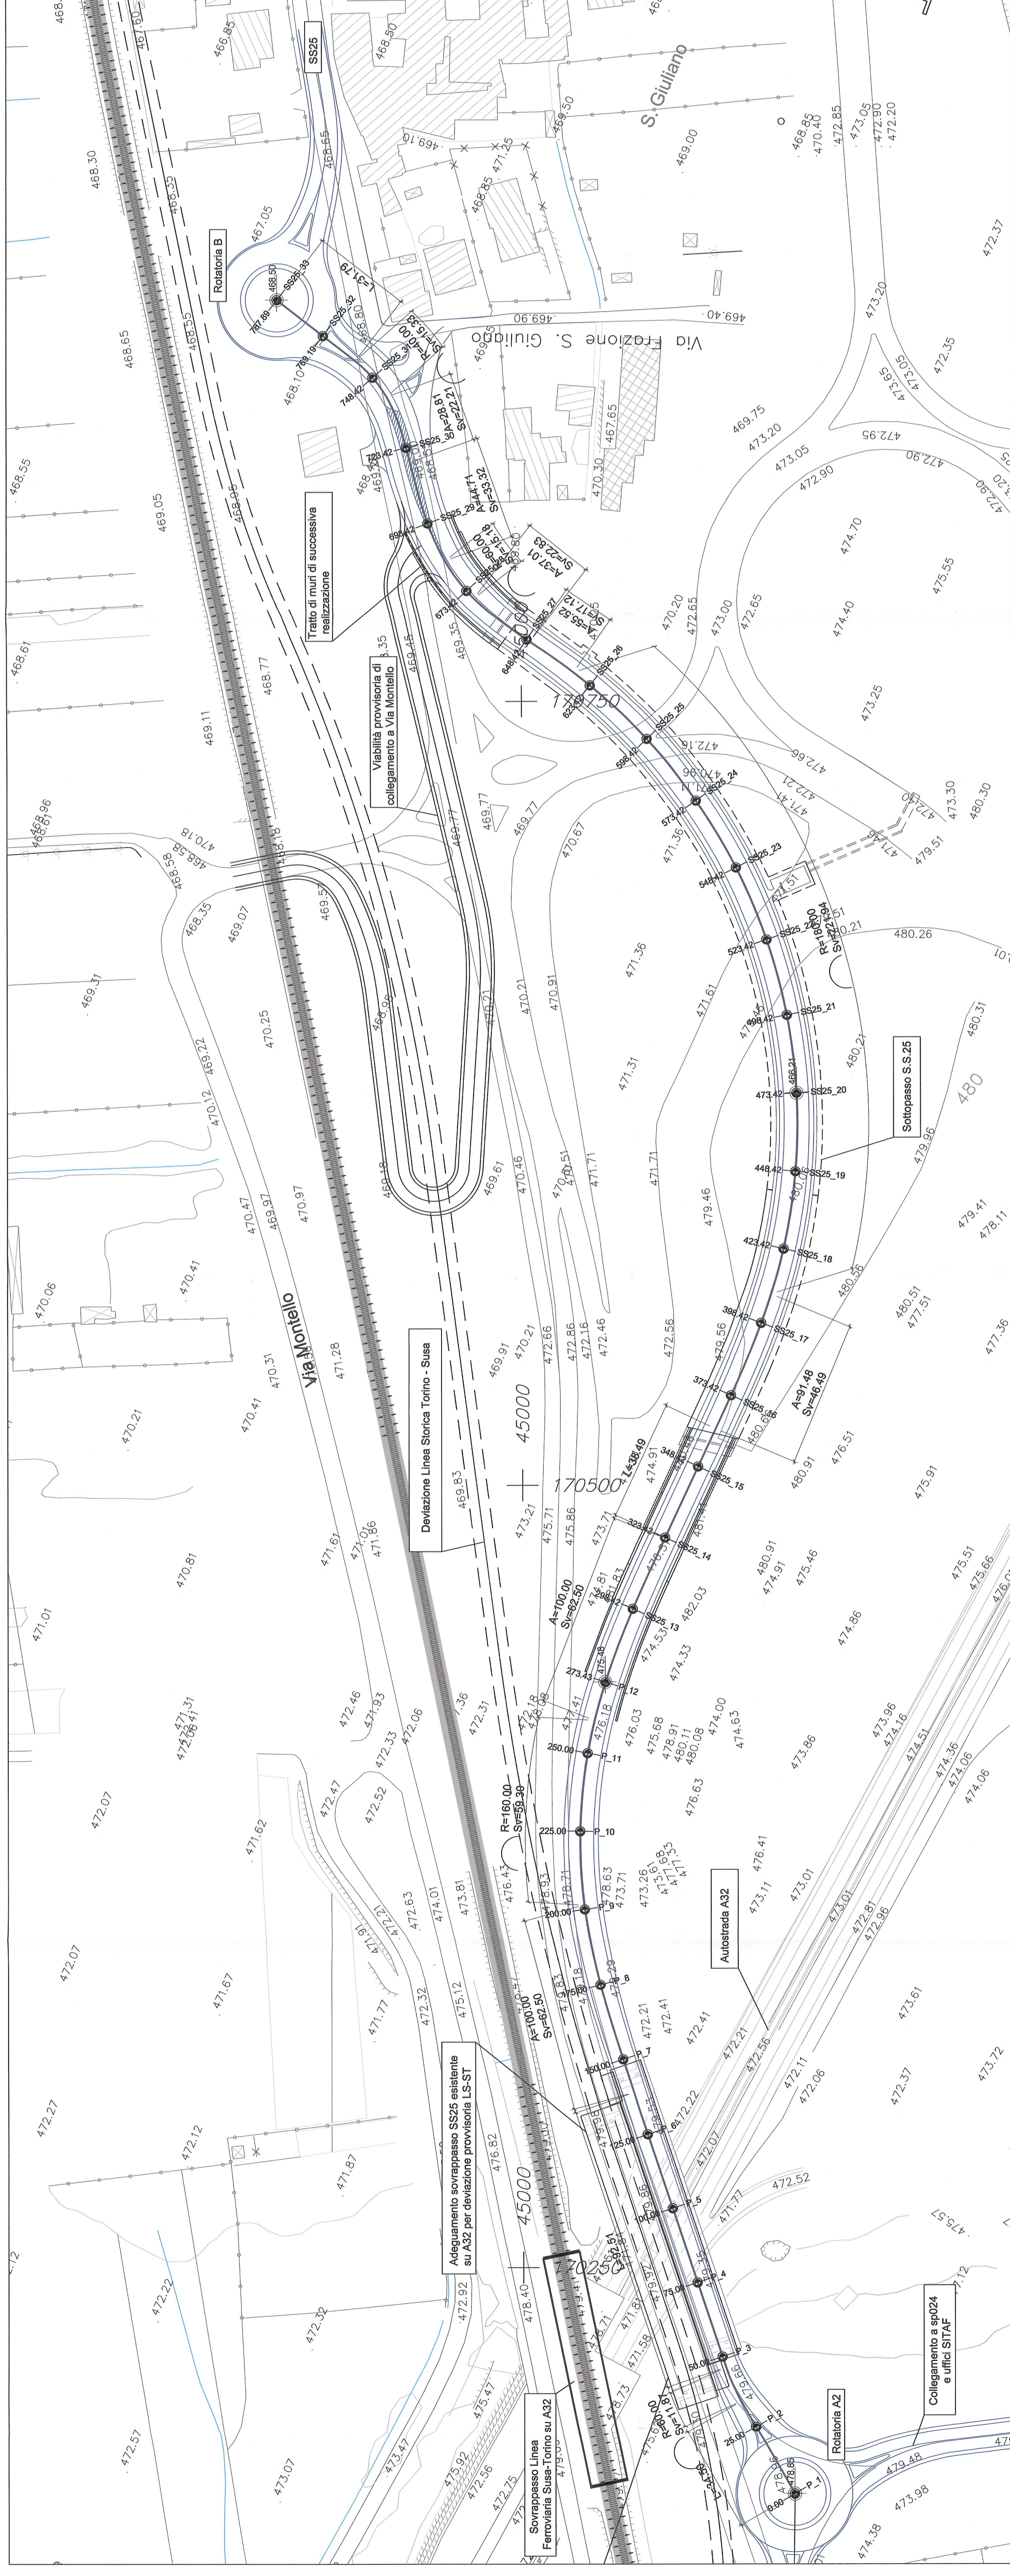


SCALA GRAFICA 1:1000  
 ECHELLE GRAPHIQUE 1:1000



RIFERIMENTI / REFERENCES :  
 PDS\_C3A\_05E1\_65-70-10\_10-01\_Revisione tecnico - illustrativa  
 PDS\_C3A\_05E1\_65-70-10\_30-04\_Revisione tecnica - planimetria di collegamento  
 PDS\_C3A\_4070\_50-71-00\_30-15\_Fasi realizzative - FASE 2 - Profilo longitudinale  
 PDS\_C3A\_4070\_50-71-00\_30-15\_Fasi realizzative - FASE 2 - Profilo longitudinale  
 PDS\_C3A\_4070\_50-71-00\_30-15\_Fasi realizzative - FASE 2 - Profilo longitudinale  
 PDS\_C3A\_4070\_50-71-00\_30-15\_Fasi realizzative - FASE 2 - Profilo longitudinale

PIANO DI LOCALIZZAZIONE / VUE D'ENSEMBLE

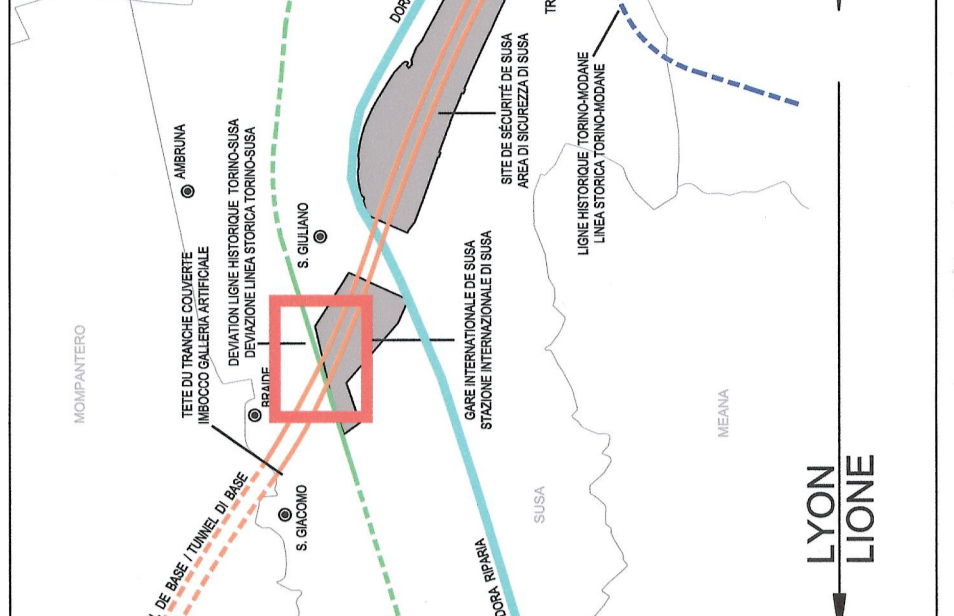


LIASON LYON - TURIN / COLLEGAMENTO TORINO - LIONE  
 Parte commune franco-italienne  
 Section transfrontalière

NOUVELLE LIGNE LYON TURIN - NUOVA LINEA TORINO LIONE  
 PARTIE COMMUNE FRANCO-ITALIENNE - PARTE COMUNE ITALO-FRANCESE  
 REVISION DE L'AVANT-PROJET DE REFERENCE - REVISIONE DEL PROGETTO DEFINITIVO  
 CUP C11J0500030001

GENIE CIVIL - OPERE CIVILI  
 PLAINE DE SUSAS - PIANA DI SUSAS  
 SS25 ET VOIRIE LOCAL - SS25 E VIABILITA' LOCALE  
 GENERALITES INFRASTRUCTURE ROUTIERE -  
 ELABORATI GENERALI INFRASTRUTTURA STRADALE  
 PHASES DE REALIZATION - PHASE 2 - VUE EN PLAN  
 FASI REALIZZATIVE - FASE 2 - PLANIMETRIA

DATE	DESCRIPTION	REVISIONE	APPROVATO
0	20010215	Pratiche diffusion / Pratiche emissione	M. RUSSO G. VERGANO (R. Comune)
A	00020215	Revisione alla ex committente LTF / Revisione a seguito commenti LTF	G. VERGANO (R. Comune) M. PANTALEO C. BONERRE

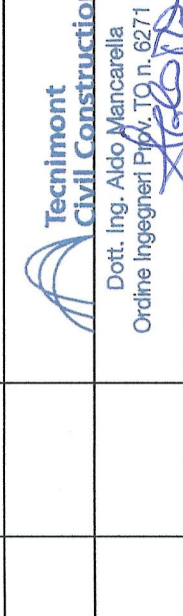

Code Doc	Phase	Etat	Signat	Signe	Emetteur	Numero	Année	Statut	Type	
P	2	C	3	A	T	S	4	0	6	8
A	P	P	L	L	A					

ECHELLE / SCALA  
 1:1000