




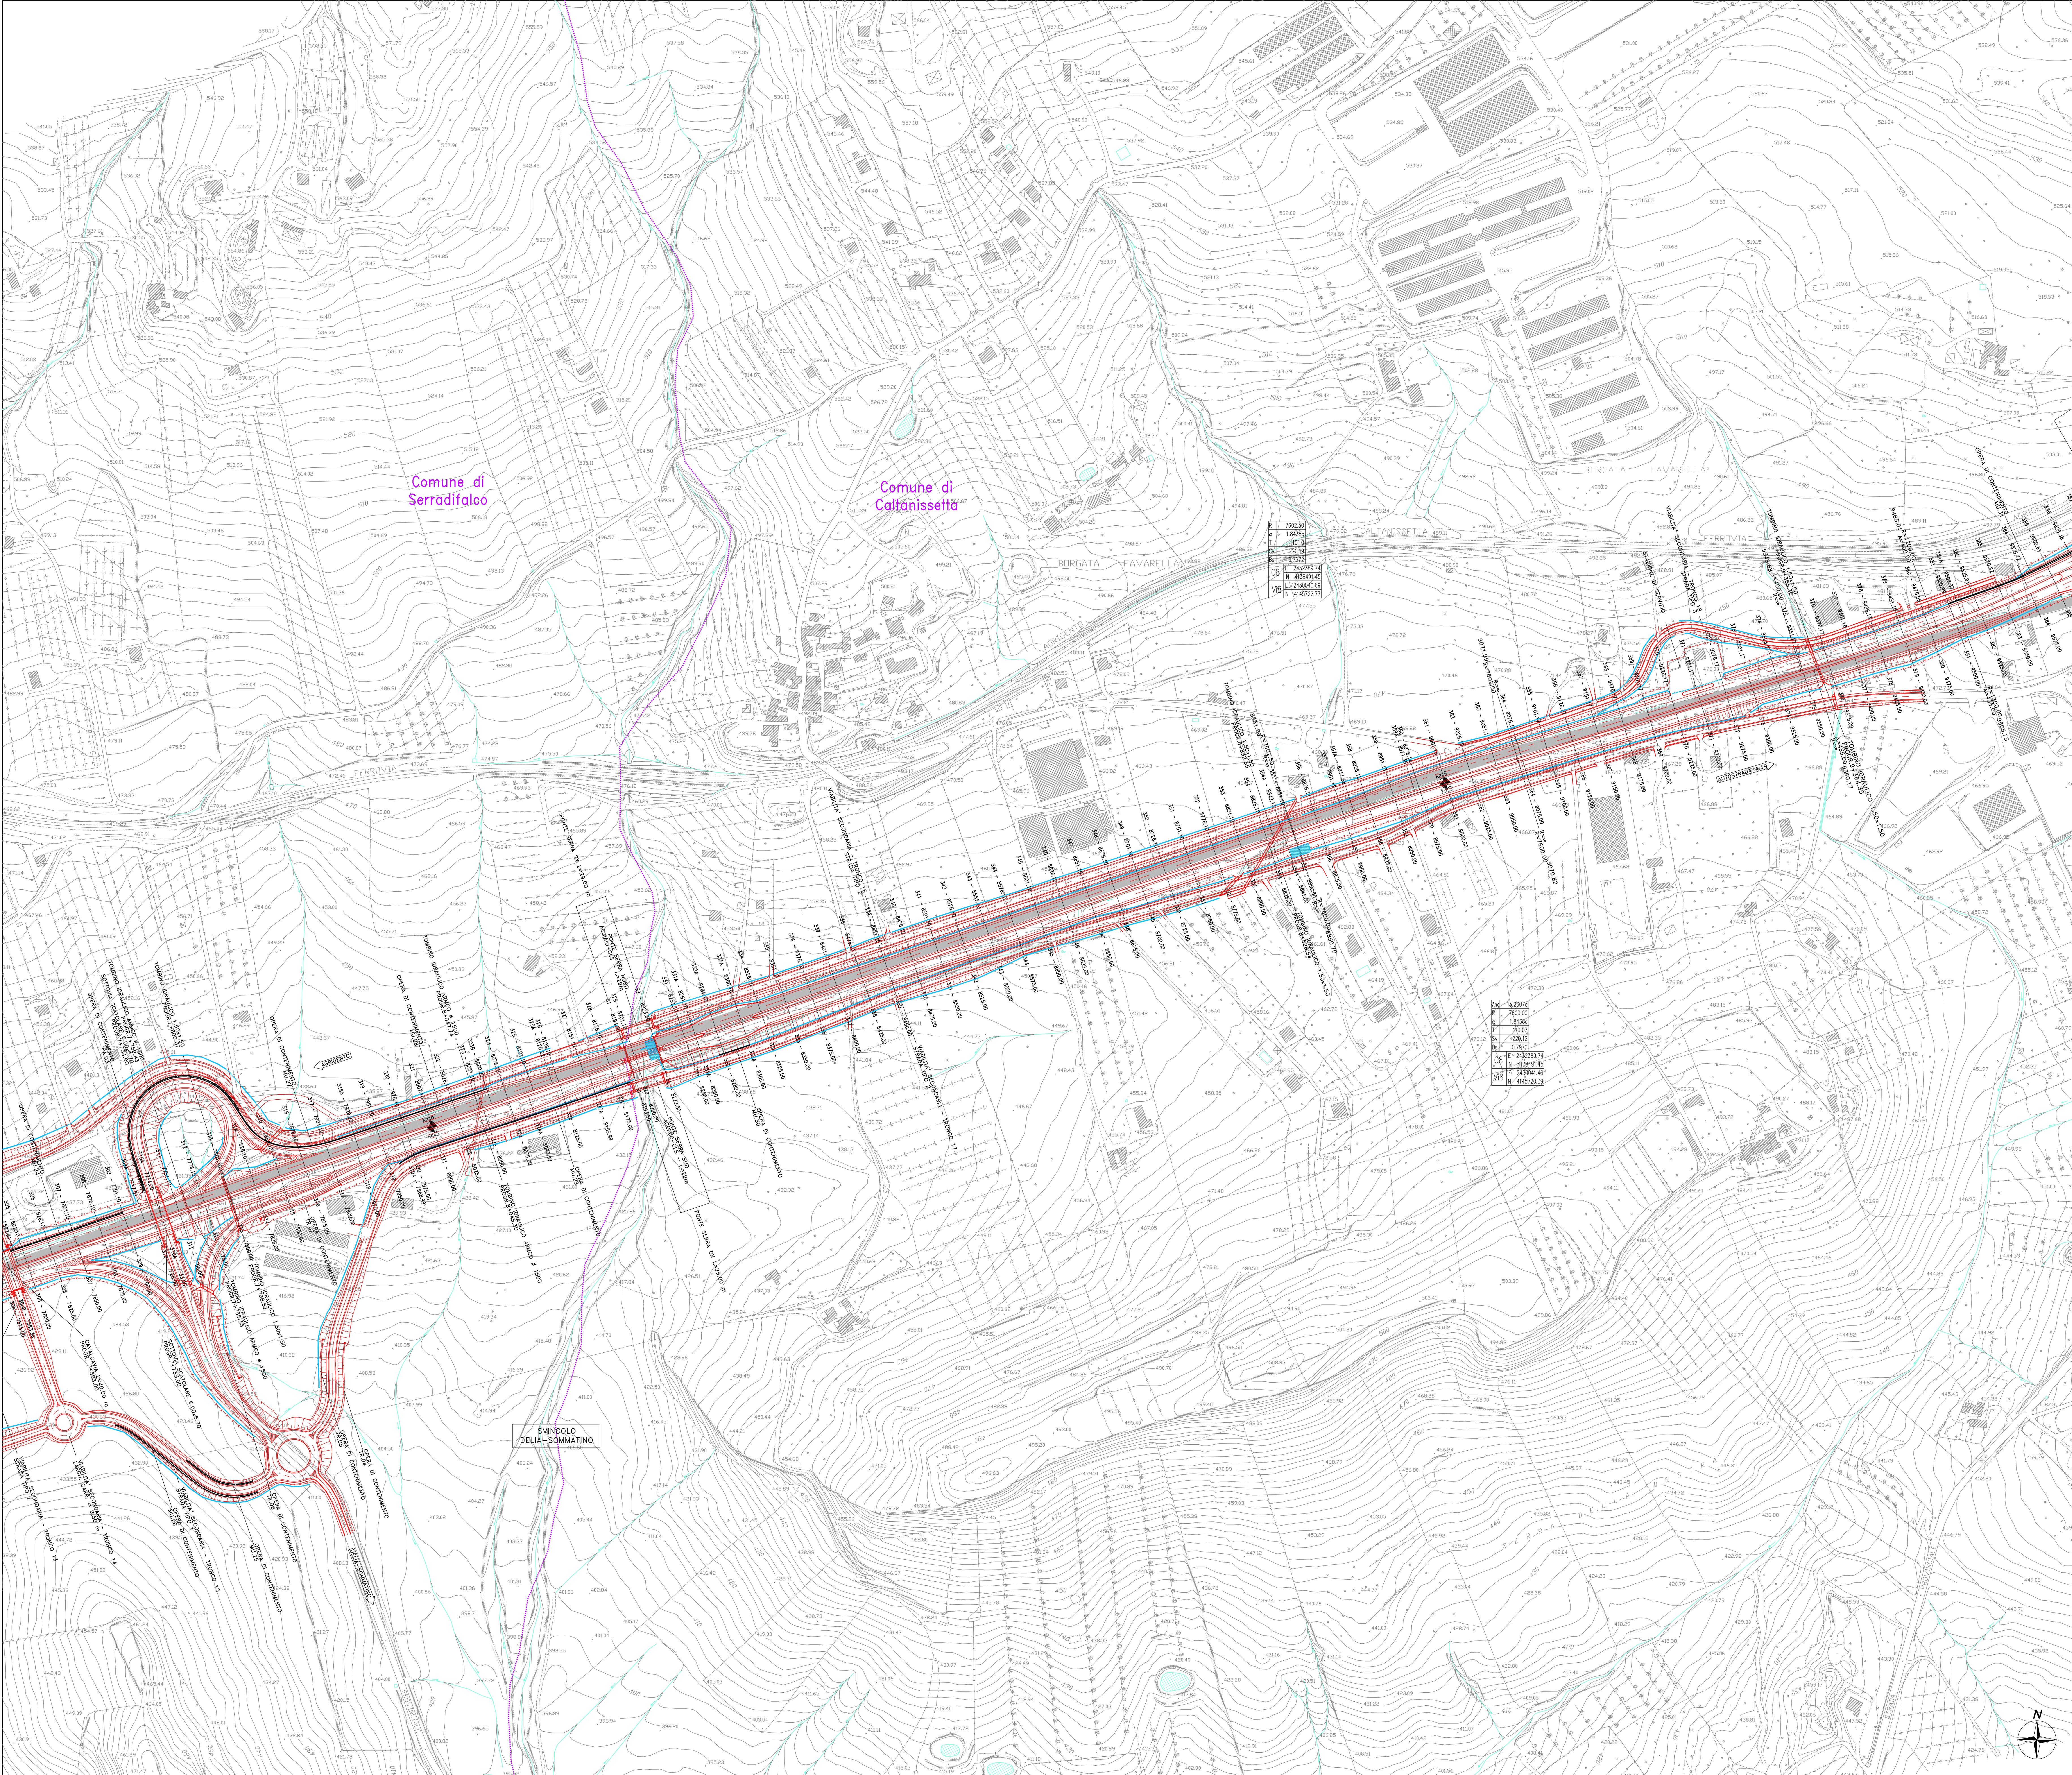

QUADRO D'UNIONE TAVOLE

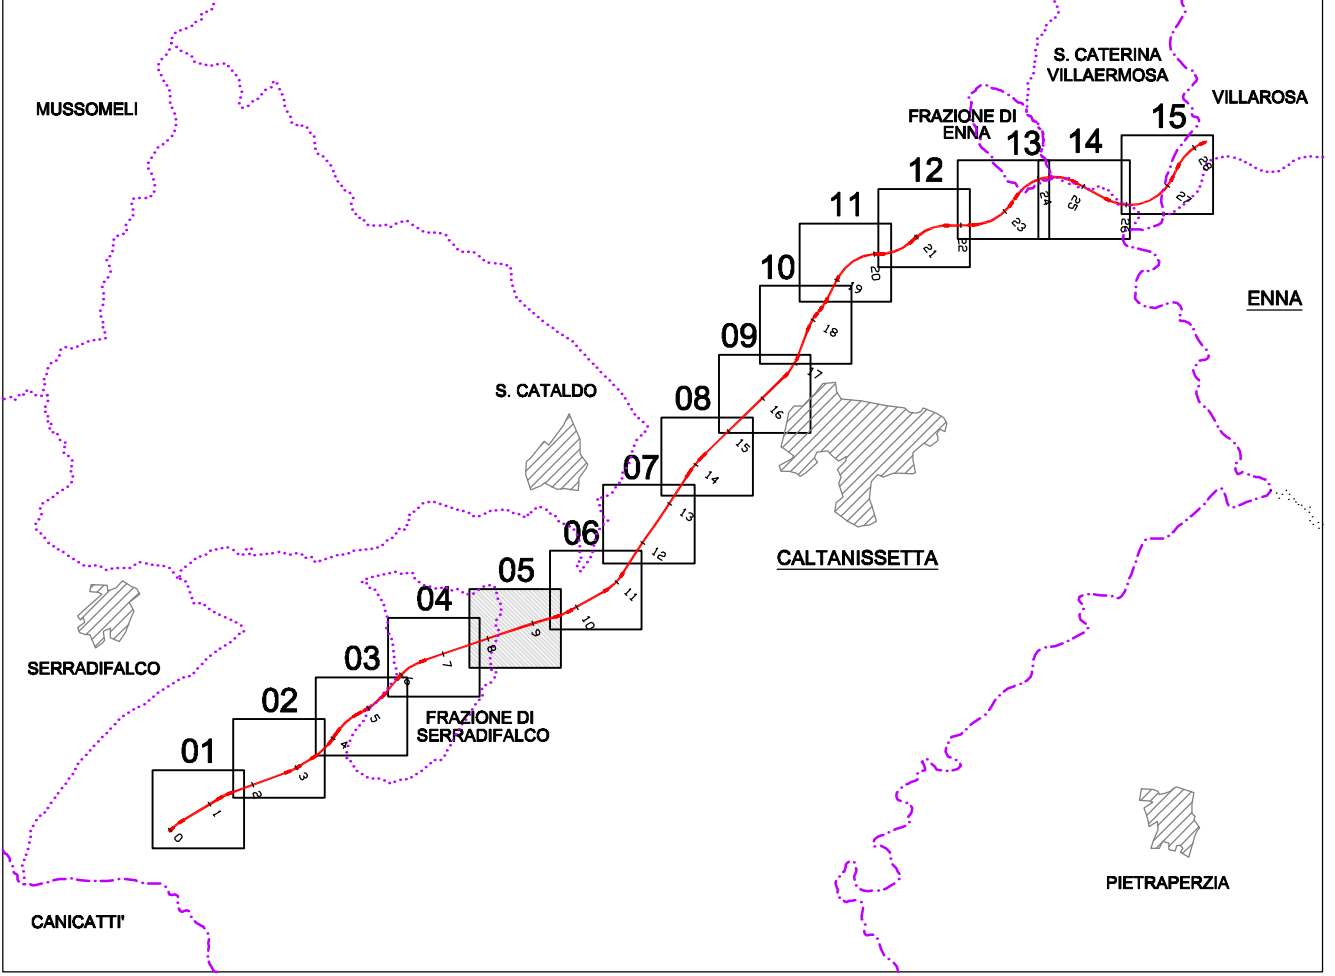

LEGENDA
PROGETTO OPERE STRADALI
OPERE DI DRENAGGIO

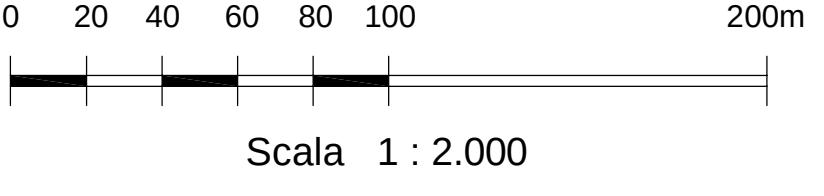

Scala 1 : 2.000

ANAS S.p.A.
Direzione Centrale Programmazione Progettazione

**CORRIDOIO PLURIMODALE TIRRENICO-NORD EUROPA
ITINERARIO AGRIGENTO –CALTANISSETTA–A19
S.S. N° 640 "DI PORTO EMPEDOCLE"
AMMODERNAMENTO E ADEGUAMENTO ALLA CAT. B DEL D.M. 5.11.2001
Dal km 44+000 allo svincolo con l'A19**

PROGETTO DEFINITIVO

GRUPPO DI PROGETTAZIONE	I RESPONSABILI DI PROGETTO
ATI: TECHINITAL s.p.a. (mandataria) S.I.S. Studio di Ingegneria Stradale s.r.l. DELTA Ingegneria s.r.l. INFRATEC s.r.l. Consulting Engineering PROGIN s.p.a.	Dott. Ing. M. Raccosta Ordine Ing. Verona n° A1865 Prof. Ing. A. Bevilacqua Ordine Ing. Palermo n° 4358 Dott. Ing. M. Carino Ordine Ing. Agrigento n° A628 Dott. Ing. N. Troccoli Ordine Ing. Potenza n° 836 Dott. Ing. S. Esposito Ordine Ing. Roma n° 20837

VISTO IL RESPONSABILE DEL PROCEDIMENTO	VISTO IL RESPONSABILE DEL SERVIZIO PROGETTAZIONE	DATA
Dott. Ing. Massimiliano Fidenzi	Dott. Ing. Antonio Valente	PROTOCOLLO

PROGETTO STRADALE
PLANIMETRIE
PLANIMETRIE DI PROGETTO ASSE PRINCIPALE – TAV. 5/15
Da progr. 7+700 a progr. 9+500

CODICE PROGETTO	NOME FILE	REVISIONE	FOLIO	SCALA:
L0407B D 0501	L0407B-D-0501-P01-PS01-TRA-PP05-A-01	A	05	1:2000

D				
C				
B				
A	EMISSIONE	Ottobre 2006	G. Fusani	F. Arcaudi
REV.	DESCRIZIONE	DATA	ELABORATO RESP. TECNICO	APPROVATO RESP. DI SETTORE