


LEGENDA

Vestas V162 6,0 MW
R/ASSE ROTORE = m 125


- Numero AG
- Raggio rotore 81 m
- Distanza m 300 da AG
- Distanza m 500 da AG

Numero fabbricato

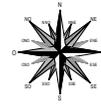

N°	COORDINATE	COMUNE	PROVINCIA	INDICAZIONE	INDICAZIONE	INDICAZIONE
1						
2						
N°	COORDINATE	COMUNE	PROVINCIA	INDICAZIONE	INDICAZIONE	INDICAZIONE
1						
2						
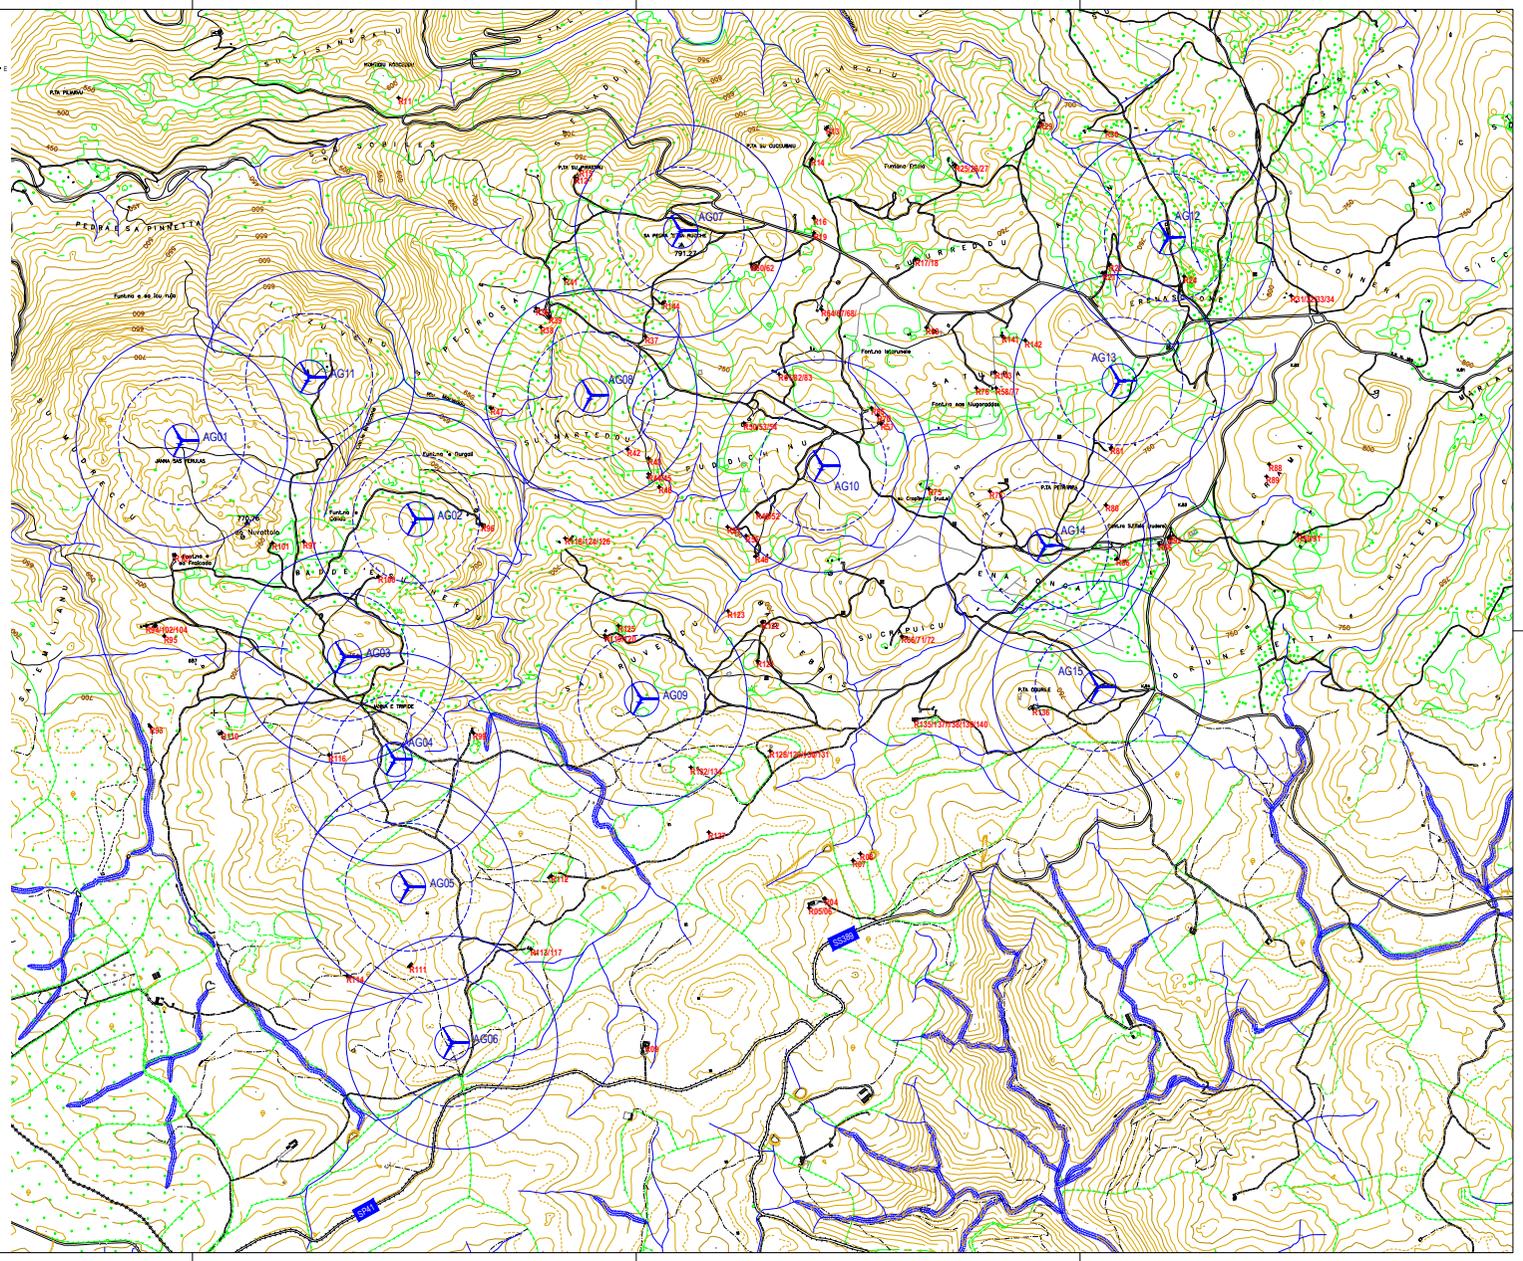

Regione Autonoma della Sardegna

Comune di Orune

Concedente:
Orune Wind Srl

Orune Wind Srl
Via Sardegna, 40
08019 Orune
P.IVA/C.F. 0582491099

Titolo del Progetto:
Parco Eolico ORUNE
sito nel Comune di Orune (NU)

Documento:
CENSIMENTO FABBRICATI INQUADRAMENTO SU CTR

N. Documento:
IT-VesDu-CLP-CIV-DW-04-01

Progettista:
Ing Sergio Lai

SERGIO LAI
Studio di Ingegneria
Via Trento, 34
08027 San Gennaro Monreale (NU)
Tel. +39 070 225244
e-mail: sergio.lai@sergiolai.it

Rev.	Data Revisione	Descrizione	Redatto	Controllato	Approvato
01	04/09/2023	prima emissione			