












LEGENDA


Vestas V162 6,0 MW
HASSE ROTORE = m 125

AG — Numero AG
 — Raggio rotore = 81 m

 Confine Comunale
 Piazzola di montaggio AG
 Strada di nuova realizzazione
 Strada esistente da adeguare
 Strada esistente (nessun intervento)
 Area di cantiere
 Stazione 30/150 kW

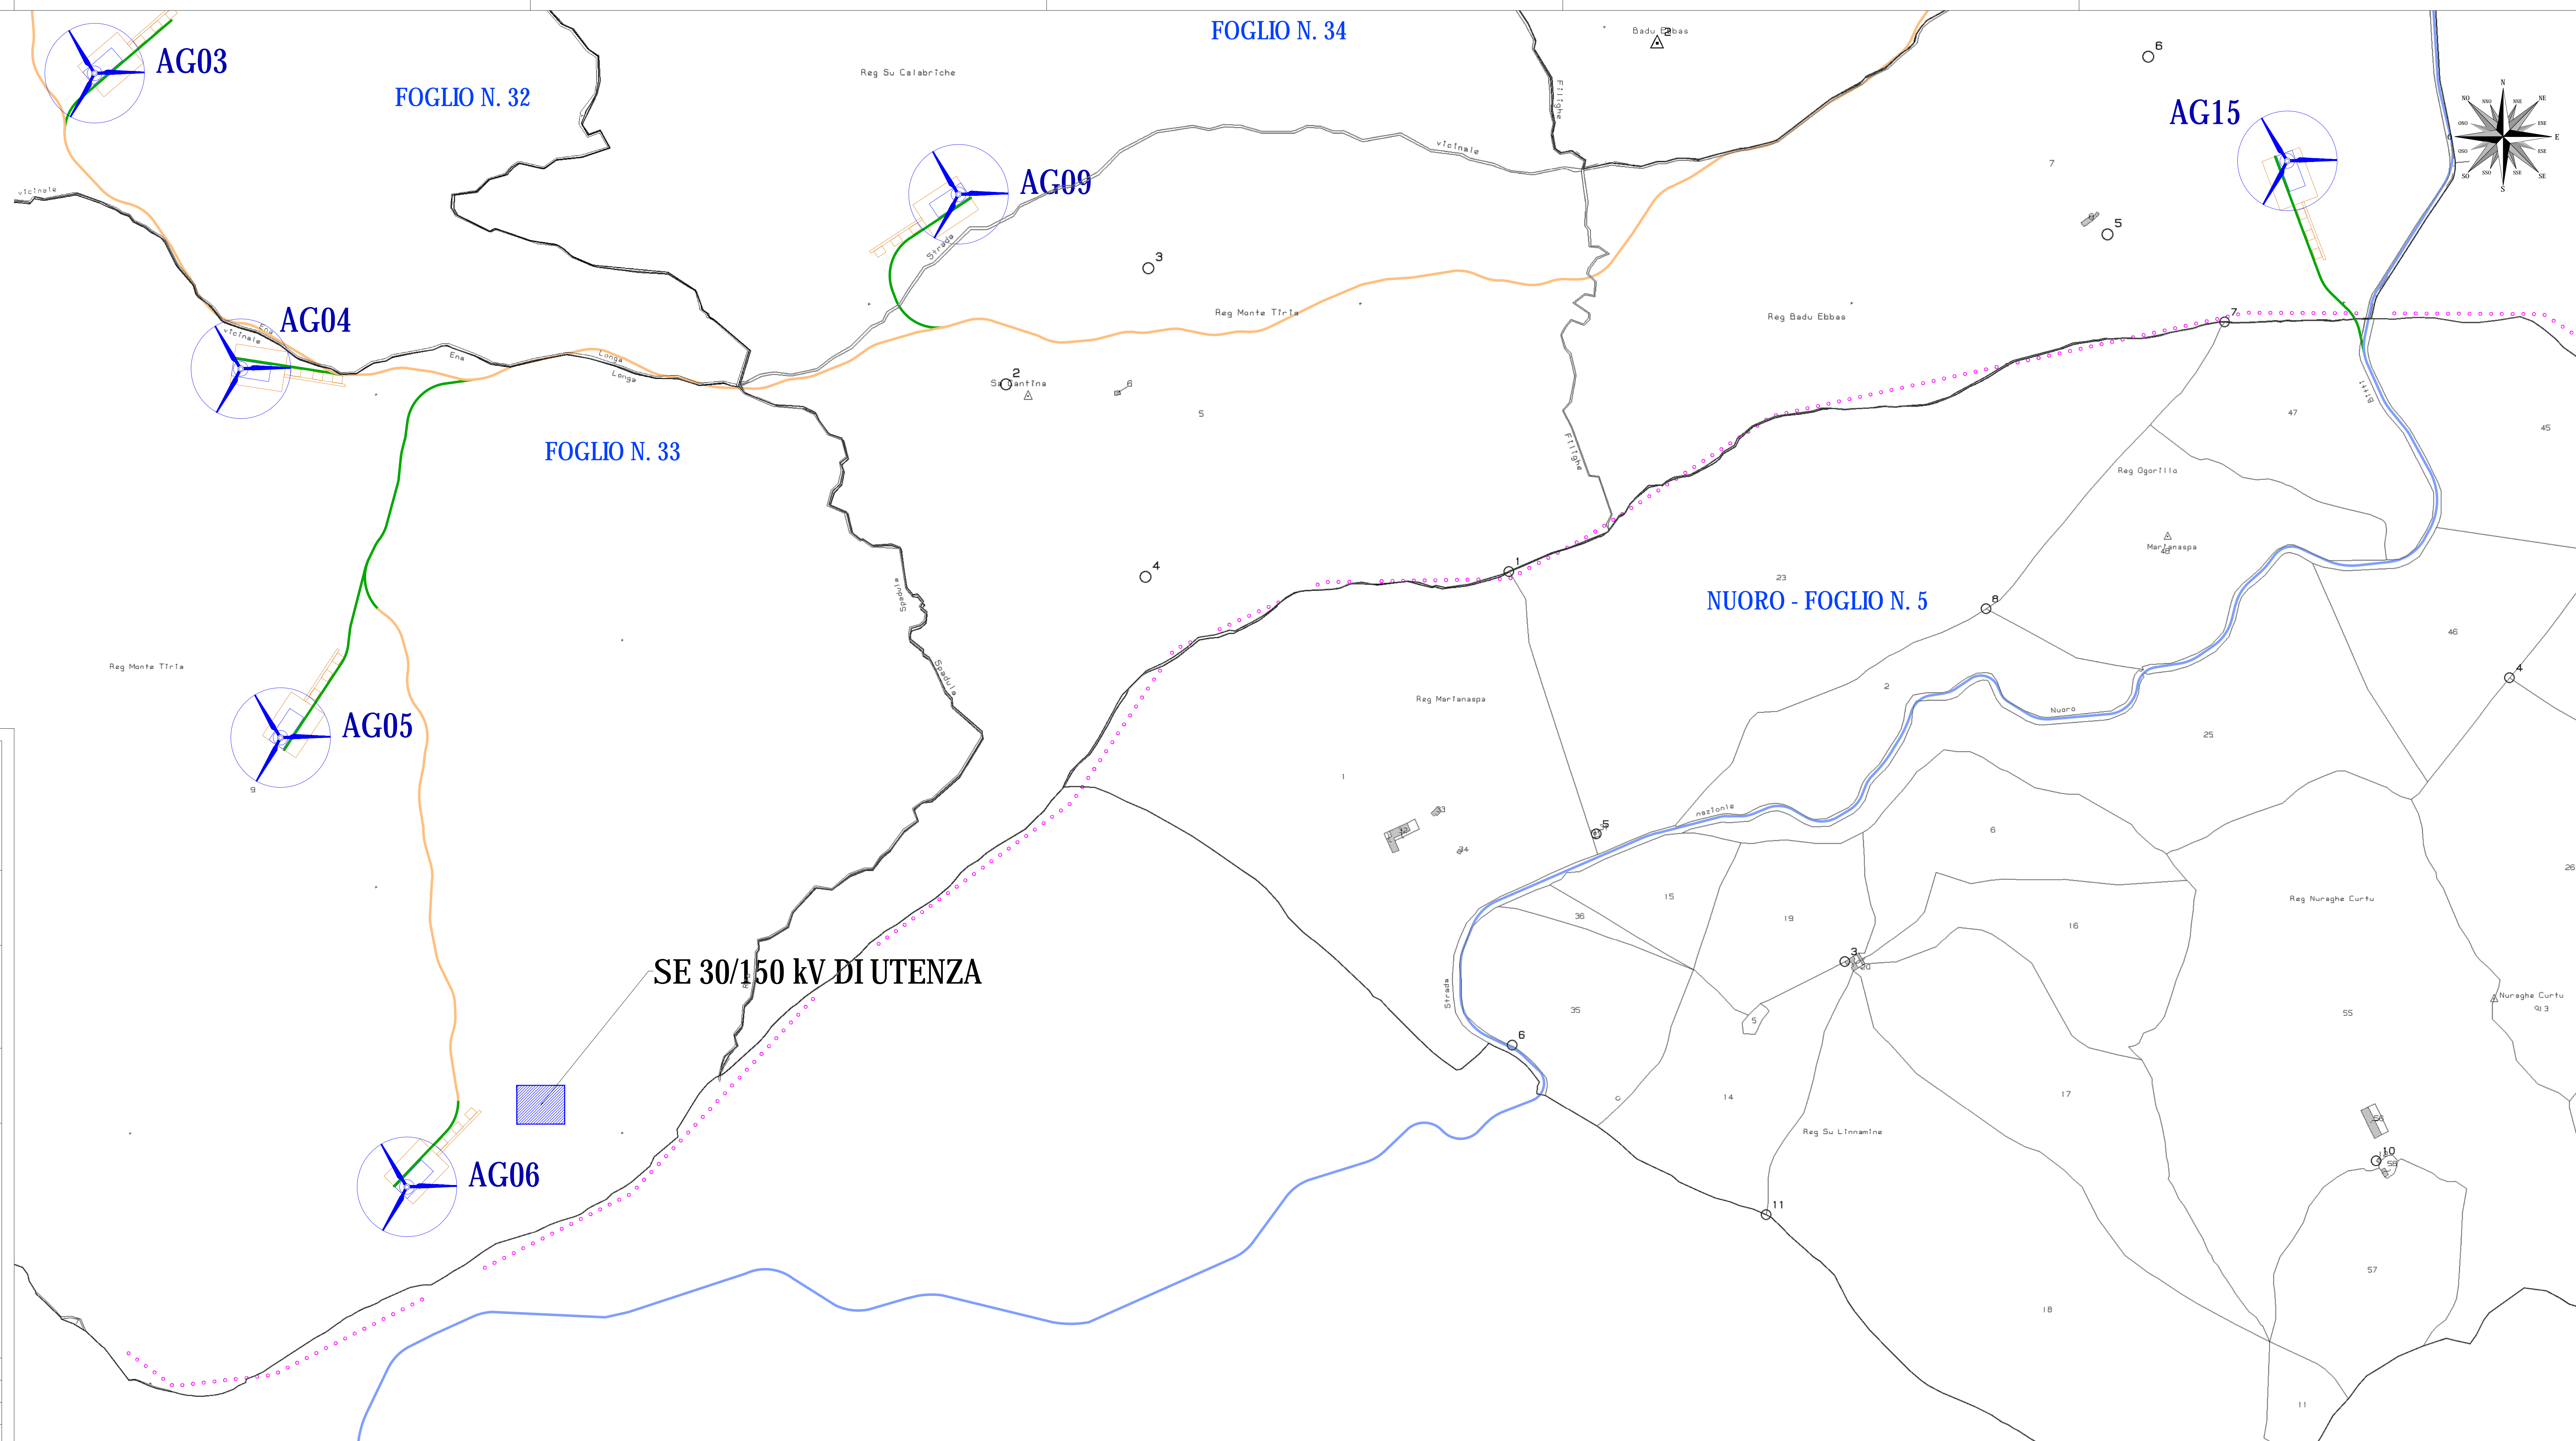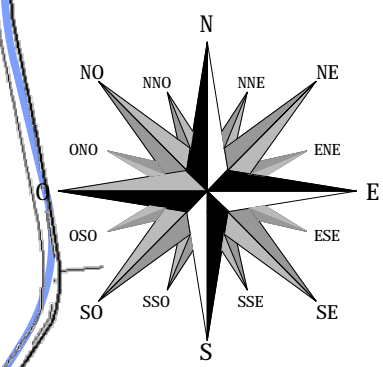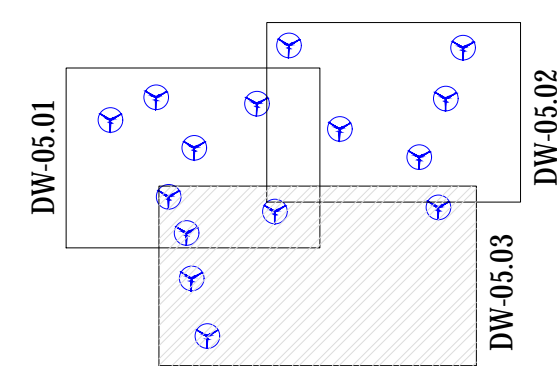

SE 30/150 kV DI UTENZA

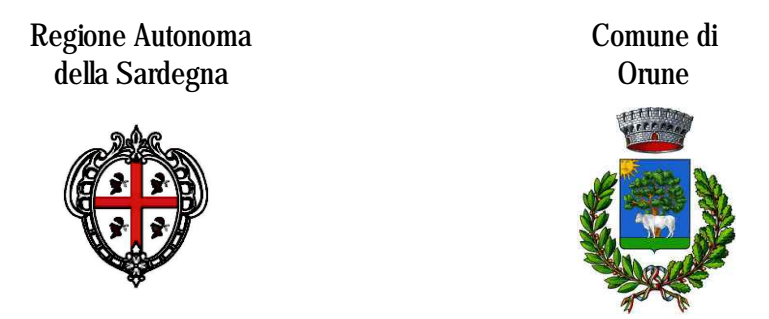

Comittente:
Orune Wind Srl
 Via Sardegna, 40
 09187 Roma
 P.IVA/C.F. 15802491089

Titolo del Progetto:
Parco Eolico ORUNE
 sito nel Comune di Orune (NU)

Documento:
INQUADRAMENTO IMPIANTO SU CATASTALE

N. Documento:
 IT-VesOra-CLP-CIV-DW-05.03

Progettista:
 Ing. Sergio Lai

Studio di Ingegneria
SERGIO LAI
 Viale Tiberto, 58
 09037 San Carlo Monreale (SU)
 Tel. +39 070 2352652
 Mob. +39 347 1327339
 e-mail: studio@sergiolai.com

Rev	Data Revisione	Descrizione	Redatto	Controllato	Approvato
00	04/04/2023	prima emissione			