

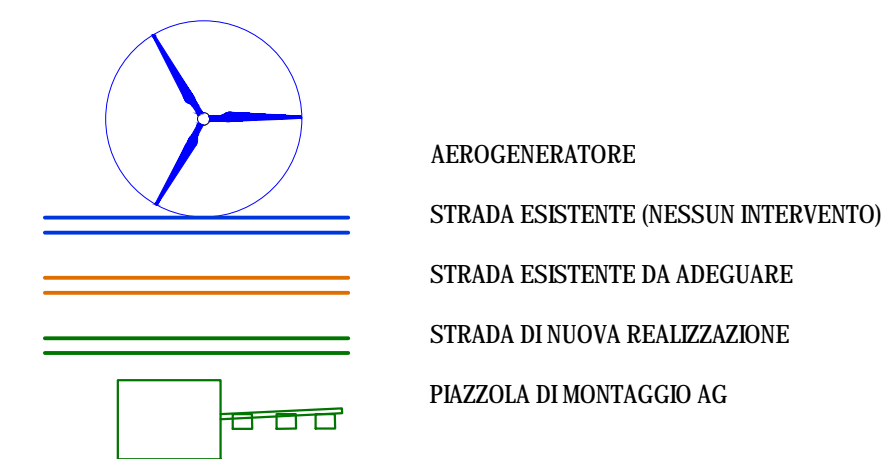
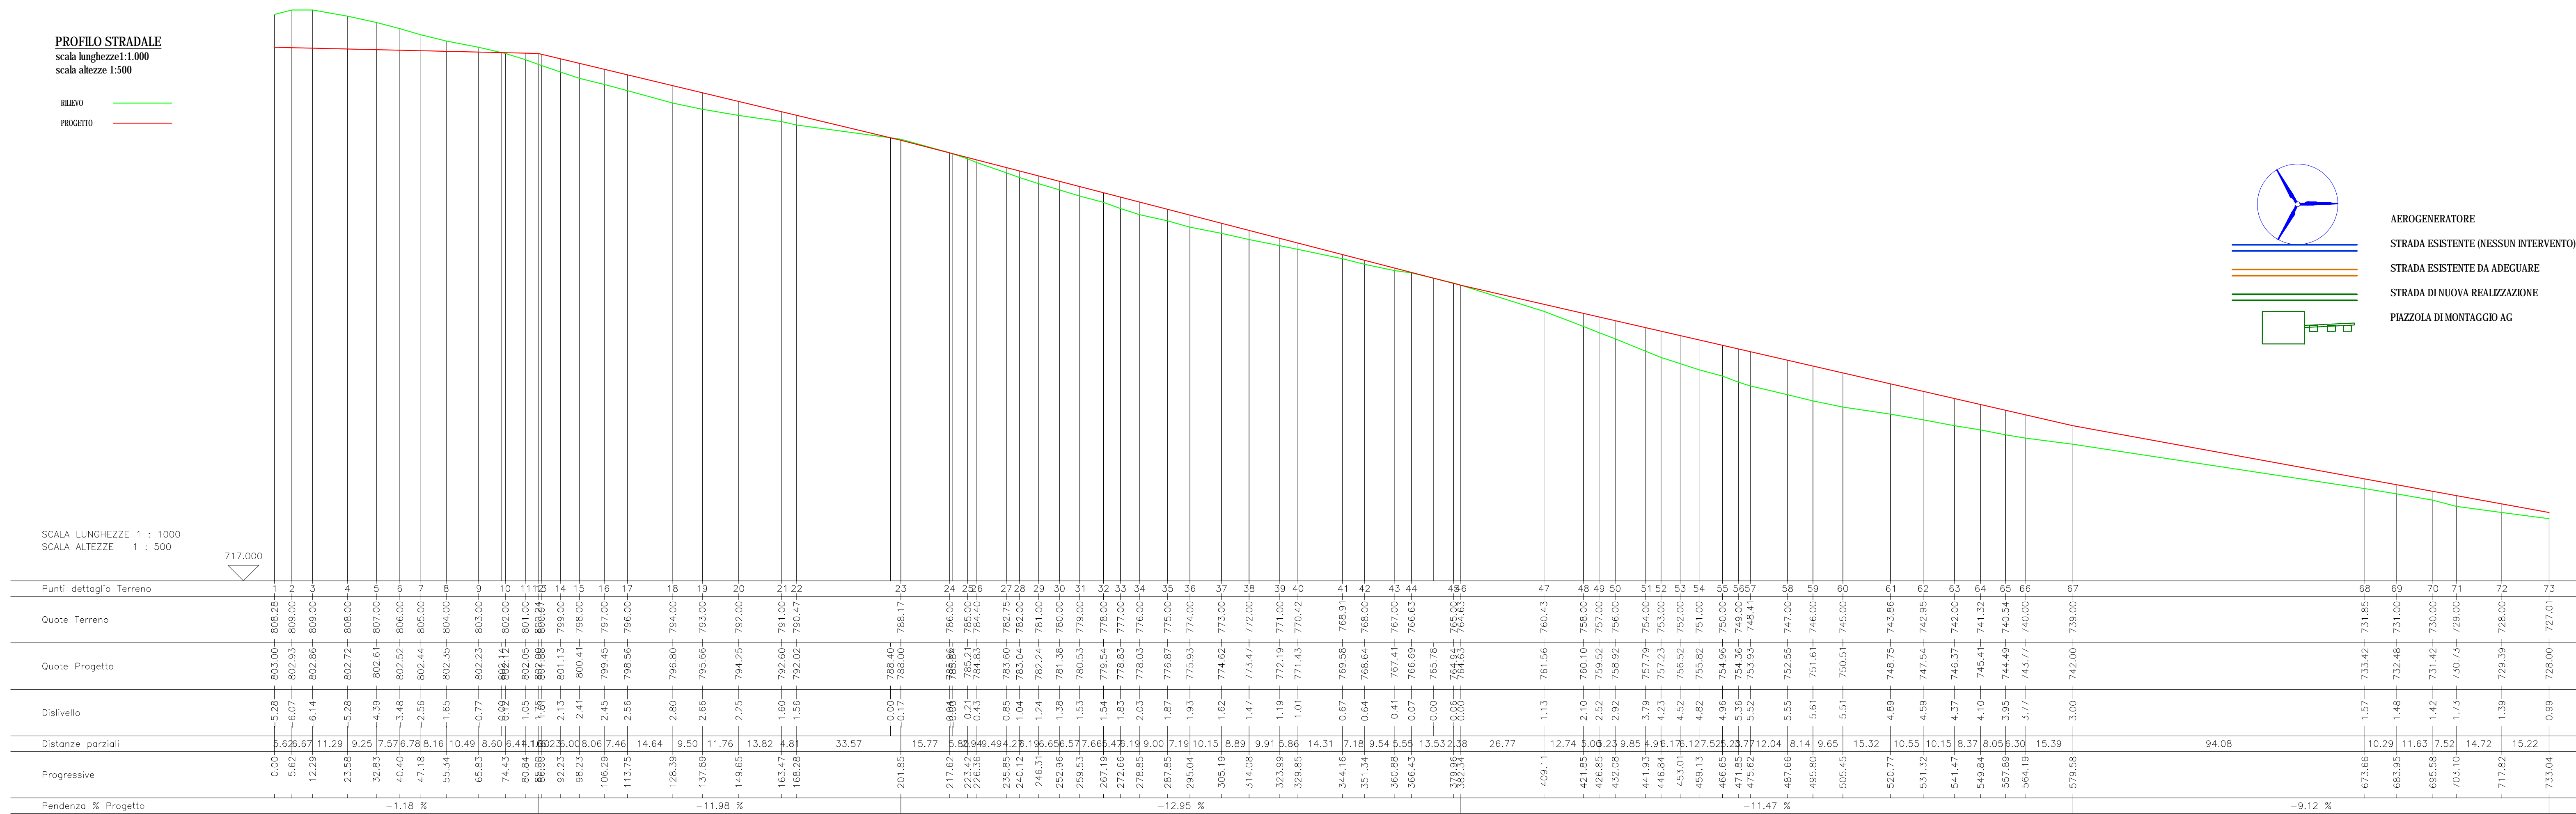


PROFILO STRADALE
scala lunghezza: 1:1.000
scala altezza: 1:500

KLEVO ————
PROGETTO ————

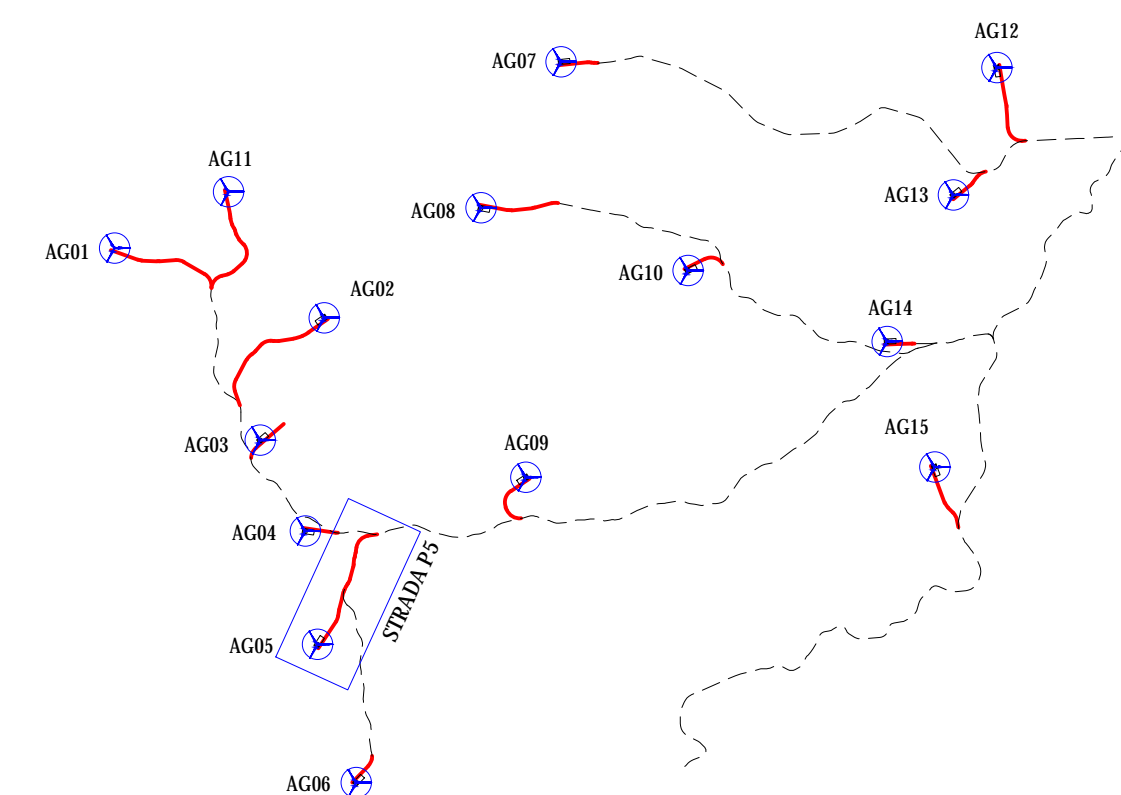

PLANIMETRIA
scala 1:1.000

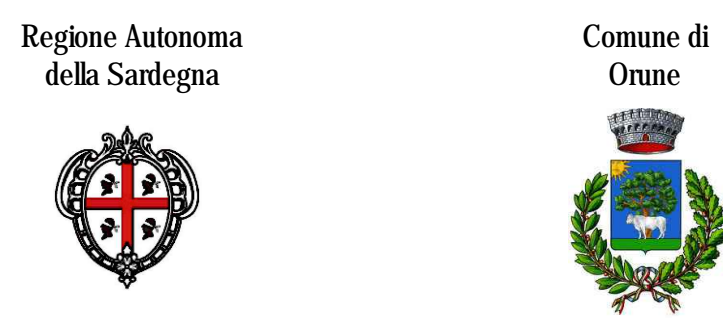

Committente: **Orune Wind Srl**
Via Sardegna, 40
00187 Roma
P.IVA/C.F. 15802491009

Titolo del Progetto: **Parco Eolico ORUNE**
sito nel Comune di Orune (NU)

Documento: **STRADA P5**
PROFILO LONGITUDINALE E PLANIMETRIA

Progettista: Ing. Sergio Lai

Studio di Ingegneria
Viale Trieste, 58
09037 San Carlos Monreale (SU)
Tel. +39 070 252042
Mob. +39 347 1327339
e-mail: studi@sergiolai.com

Rev	Data Revisione	Descrizione	Redatto	Controllato	Approvato
00	04.04.2023	prima emissione			

