

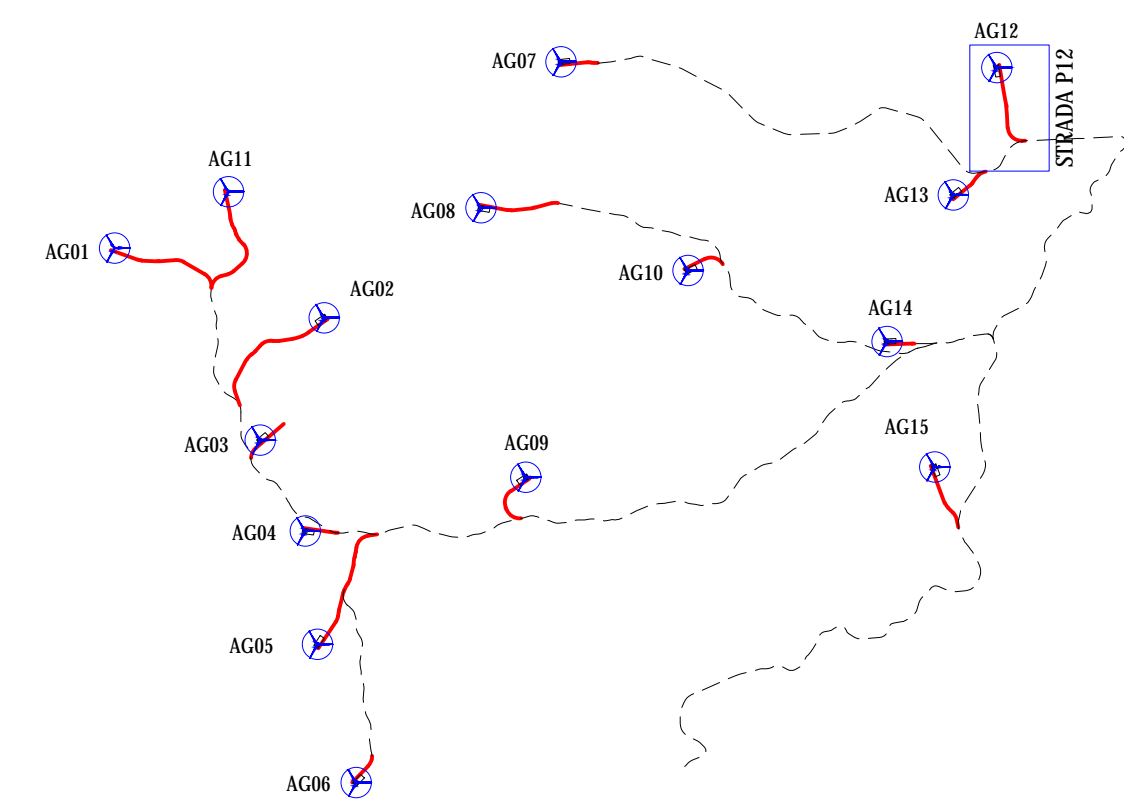


**PROFILO STRADALE**  
 scala lunghezza: 1:1000  
 scala altezza: 1:500

RELIEVO   
 PROGETTO

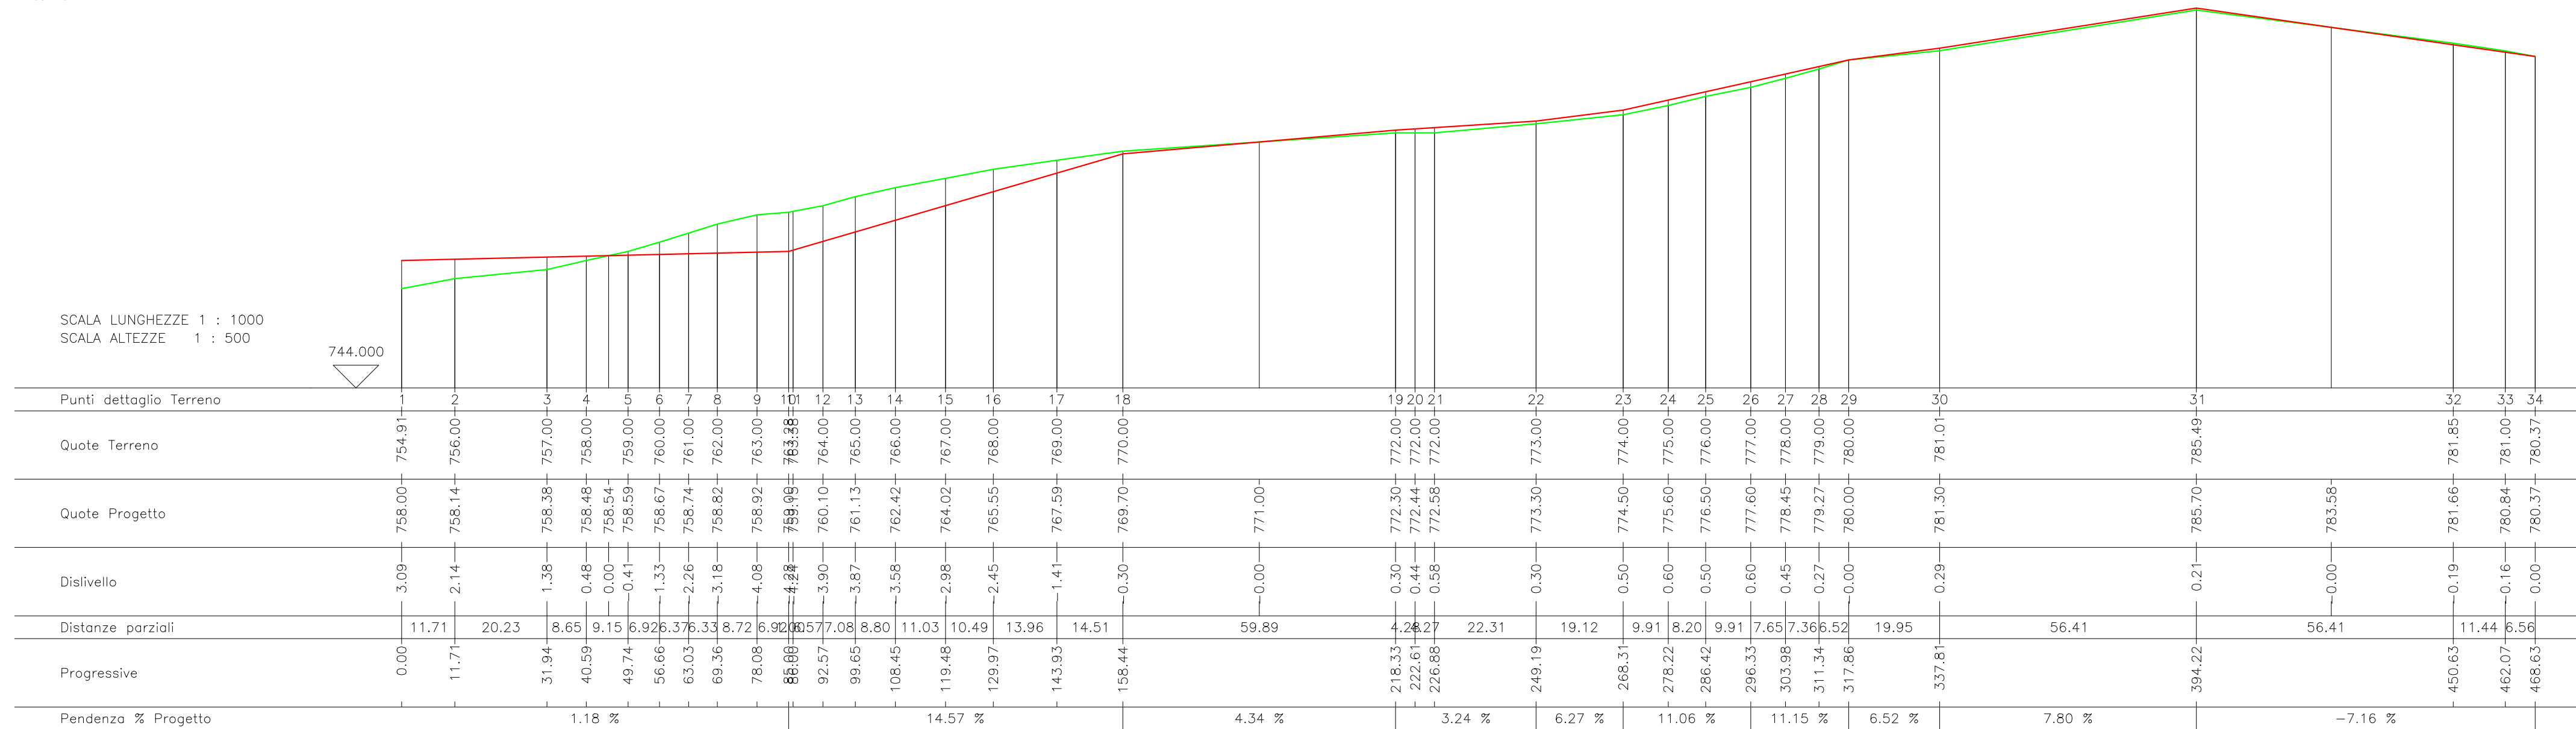

**PLANIMETRIA**  
 scala 1:1.000

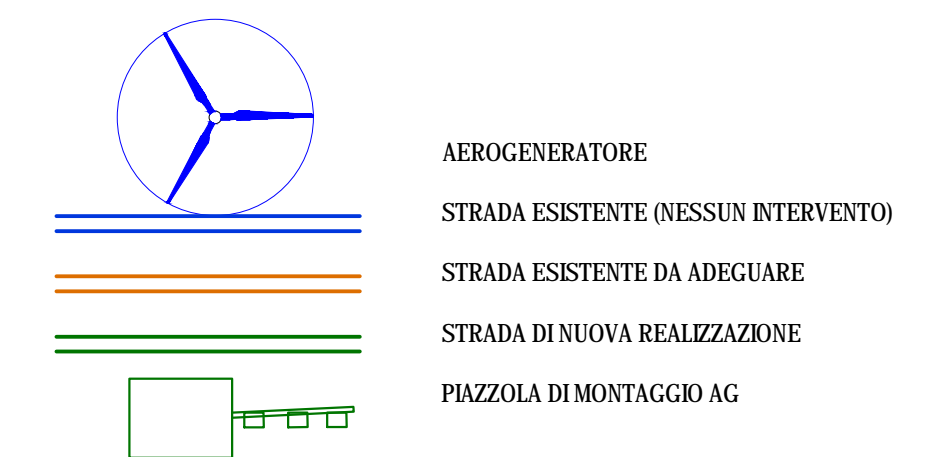

Committente: <b>Orune Wind Srl</b>	Orune Wind Srl Via Sardegna, 40 00187 Roma P.IVA.C.F. 15802491009				
Titolo del Progetto: <b>Parco Eolico ORUNE</b> sito nel Comune di Orune (NU)					
Documento: <b>STRADA P12</b> <b>PROFILO LONGITUDINALE E PLANIMETRIA</b>	N.Documento: IT-VesOn-CLP-CIV-DW-09.12				
Progettista: Ing. Sergio Lai					
Studio di Ingegneria Viale Trieste, 58 09037 San Gavino Monreale (SU) Tel. +39 070 2352042 Mob. +39 347 1327339 e-mail: <a href="mailto:studio@sergiolai.com">studio@sergiolai.com</a>					
Rev	Data Revisione	Descrizione	Redatto	Controllato	Approvato
00	04.04.2023	prima emissione			

