SEZIONI PIAZZOLA
scala lunghezze1:200
scala altezze 1:200

SEZIONI VIABILITA'
scala lunghezze1:100
scala altezze 1:100

RILEVO
PROGETTO

VOLUME DI STERRO (mc) 6.108,73

VOLUME DI RIPORTO (mc) 10.422,20
















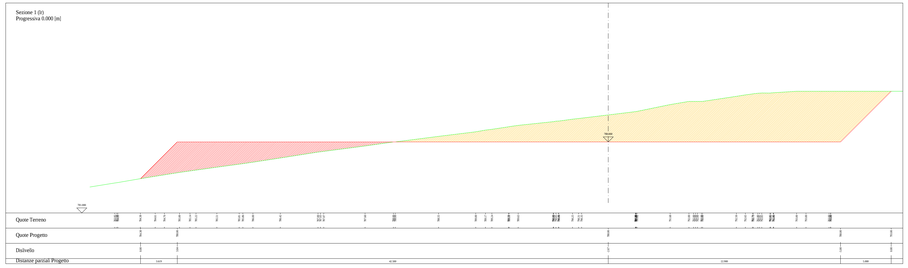


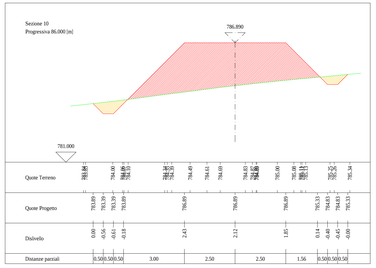


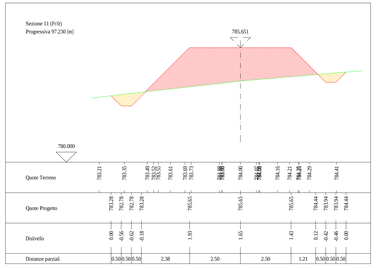


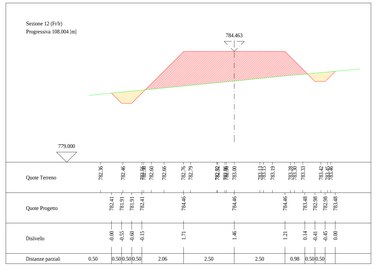


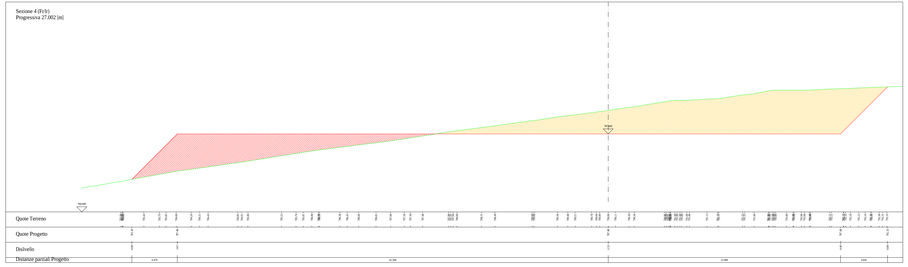


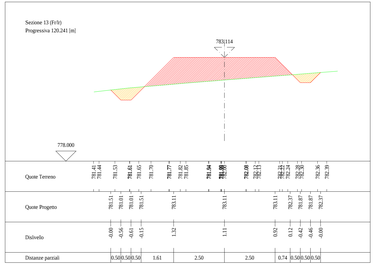


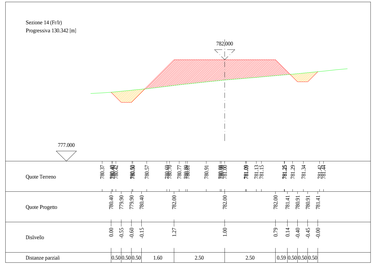


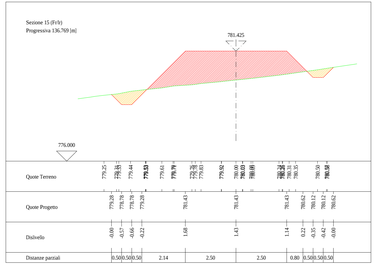


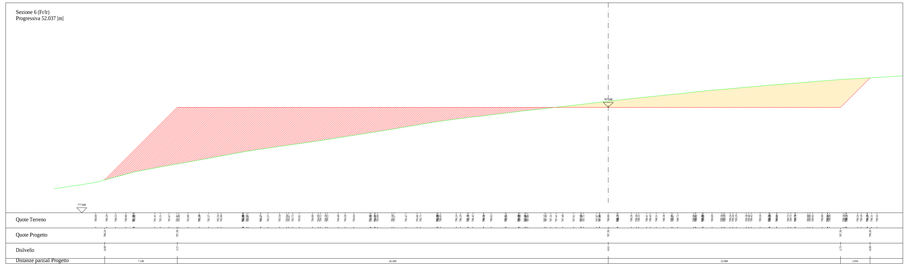


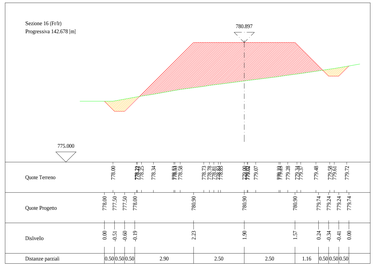


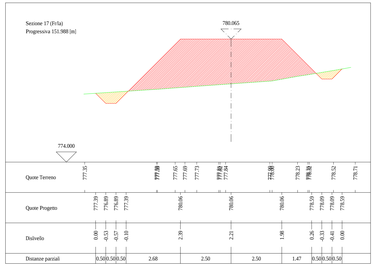


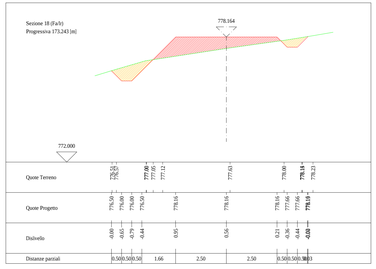Regione Autonoma della Sardegna

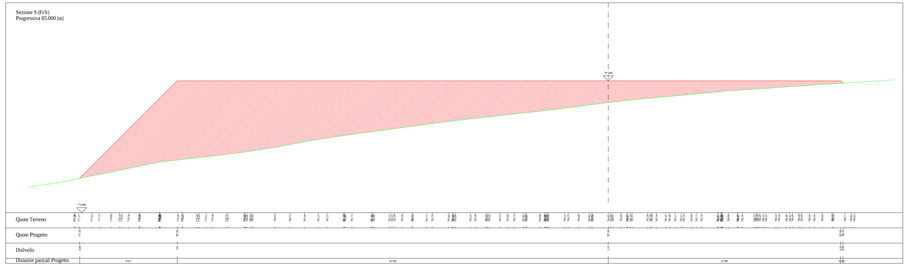Comune di Orune

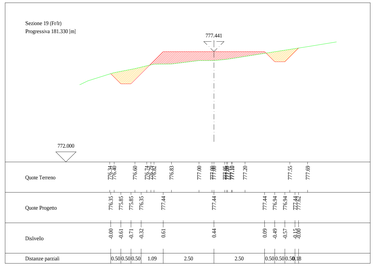*Commitente:*

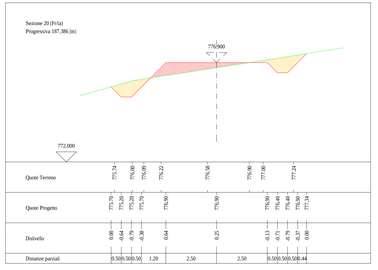Orune Wind Srl

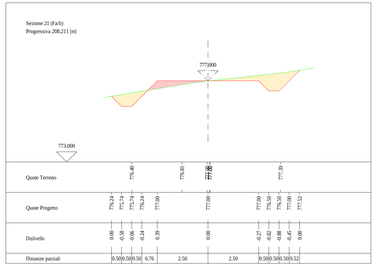Orune Wind Srl
Via Sardegna, 40
00187 Roma
P.IVA/C.F. 15803491009

*Titolo del Progetto:*

Parco Eolico
**ORUNE**
sito nel Comune di Orune (NU)

*Documento:*

STRADA P7
SEZIONI TRASVERSALI

*N.Documento:*

IT-VesOru-CLP-CIV-DW-10.07


PROGETTISTA

Studio di Ingegneria
Viale Trieste, 58
09037 San Gavino Monreale (SU)
Tel. +39 070 2482042
Mob. +39 347 1327339
e-mail: studio@sergiolai.com

*Progettista:*

Ing. Sergio Lai


Firmato digitalmente da: Sergio Lai
Data: 22.05.2023 08:50:51 GMT+00:00

| Rev | Data Revisione | Descrizione | Redatto | Controllato | Approvato |
|---|---|---|---|---|---|
| 00 | 04.04.2023 | prima emissione | | | |
| | | | | | |
| | | | | | |