SEZIONI PIAZZOLA
scala lunghezze1:200
scala altezze 1:200

SEZIONI VIABILITA'
scala lunghezze1:100
scala altezze 1:100

RILIEVO
PROGETTO

VOLUME DI STERRO (mc) 6.033,74
VOLUME DI RIPORTO (mc) 4.026,55

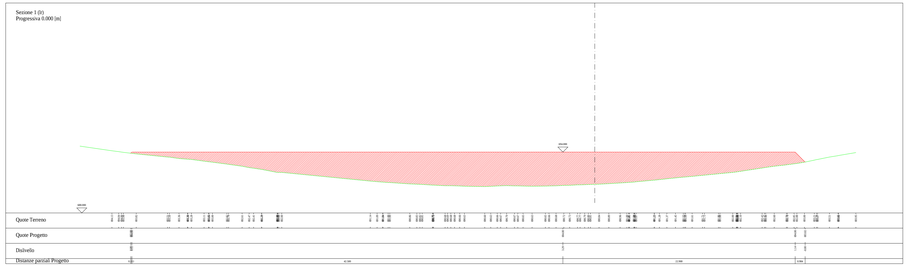

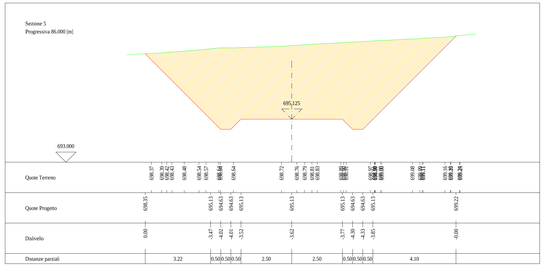

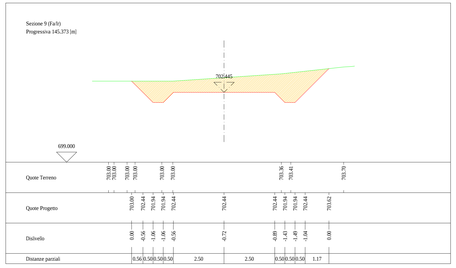

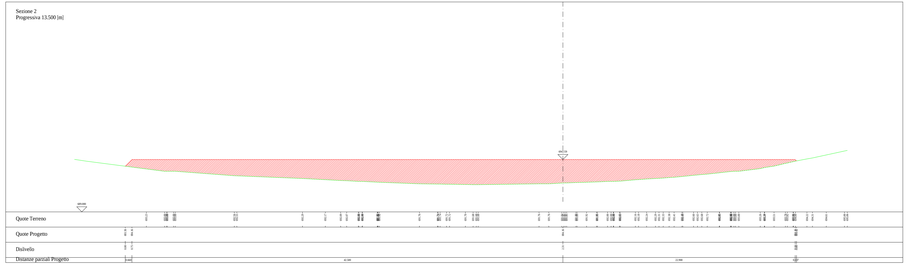

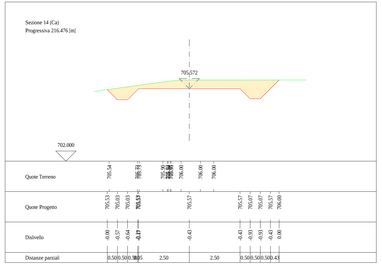

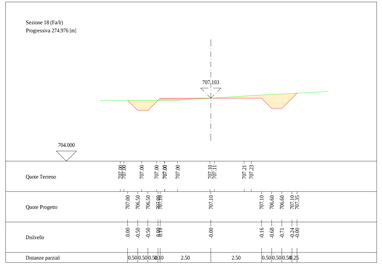

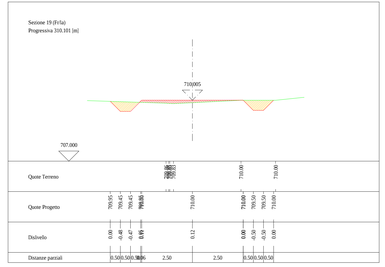

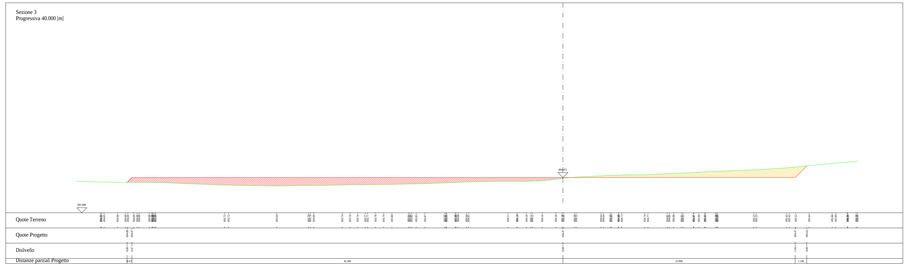

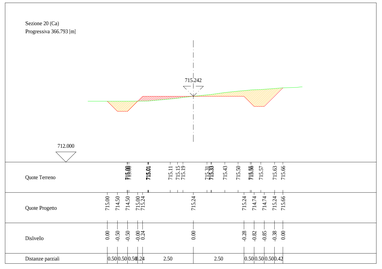

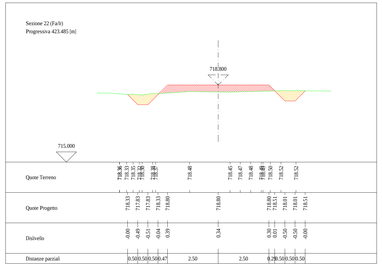

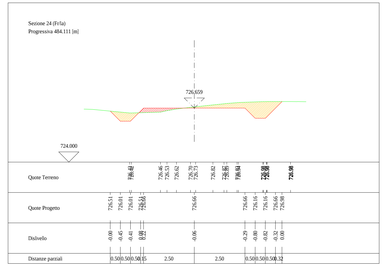

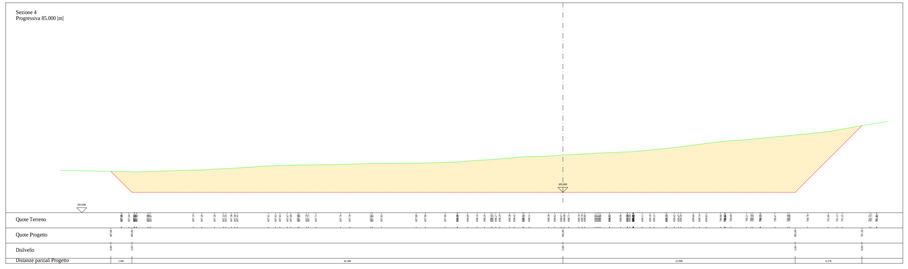

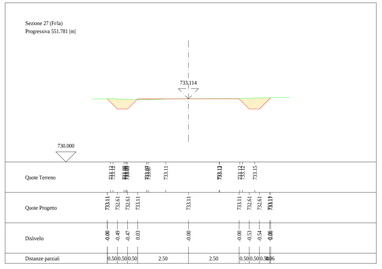

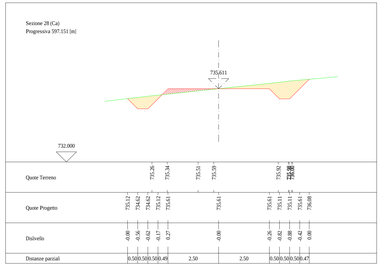

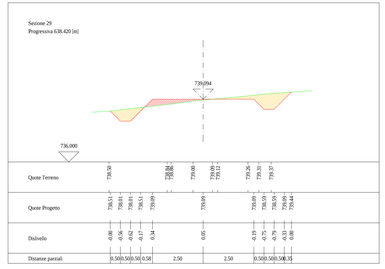

Regione Autonoma della Sardegna

Comune di Orune

Committente:

Orune Wind Srl

Orune Wind Srl
Via Sardegna, 40
00187 Roma
P.IVA/C.F. 15802491009

Titolo del Progetto:

Parco Eolico
ORUNE
sito nel Comune di Orune (NU)

Documento:

STRADA P11
SEZIONI TRASVERSALI

N.Documento:

IT-VesOru-CLP-CIV-DW-10.11

INGEGNERE SERGIO LAI

Studio di Ingegneria
Viale Trieste, 58
09037 San Gavino Monreale (SU)
Tel. +39 070 2302042
Mob. +39 347 1327339
e-mail: studio@sergiolai.com

Progettista:

Ing. Sergio Lai

SERGIO LAI
22.05.2023
08:50:51
GMT+00:00

Rev	Data Revisione	Descrizione	Redatto	Controllato	Approvato
00	04.04.2023	prima emissione			