DEVIAZIONE PROVVISORIA FASE 2 - ROTATORIA PICCOLA ZONA SITAF + INNESTO SU IMPALCATO SUD SS25
SCALA 1:500

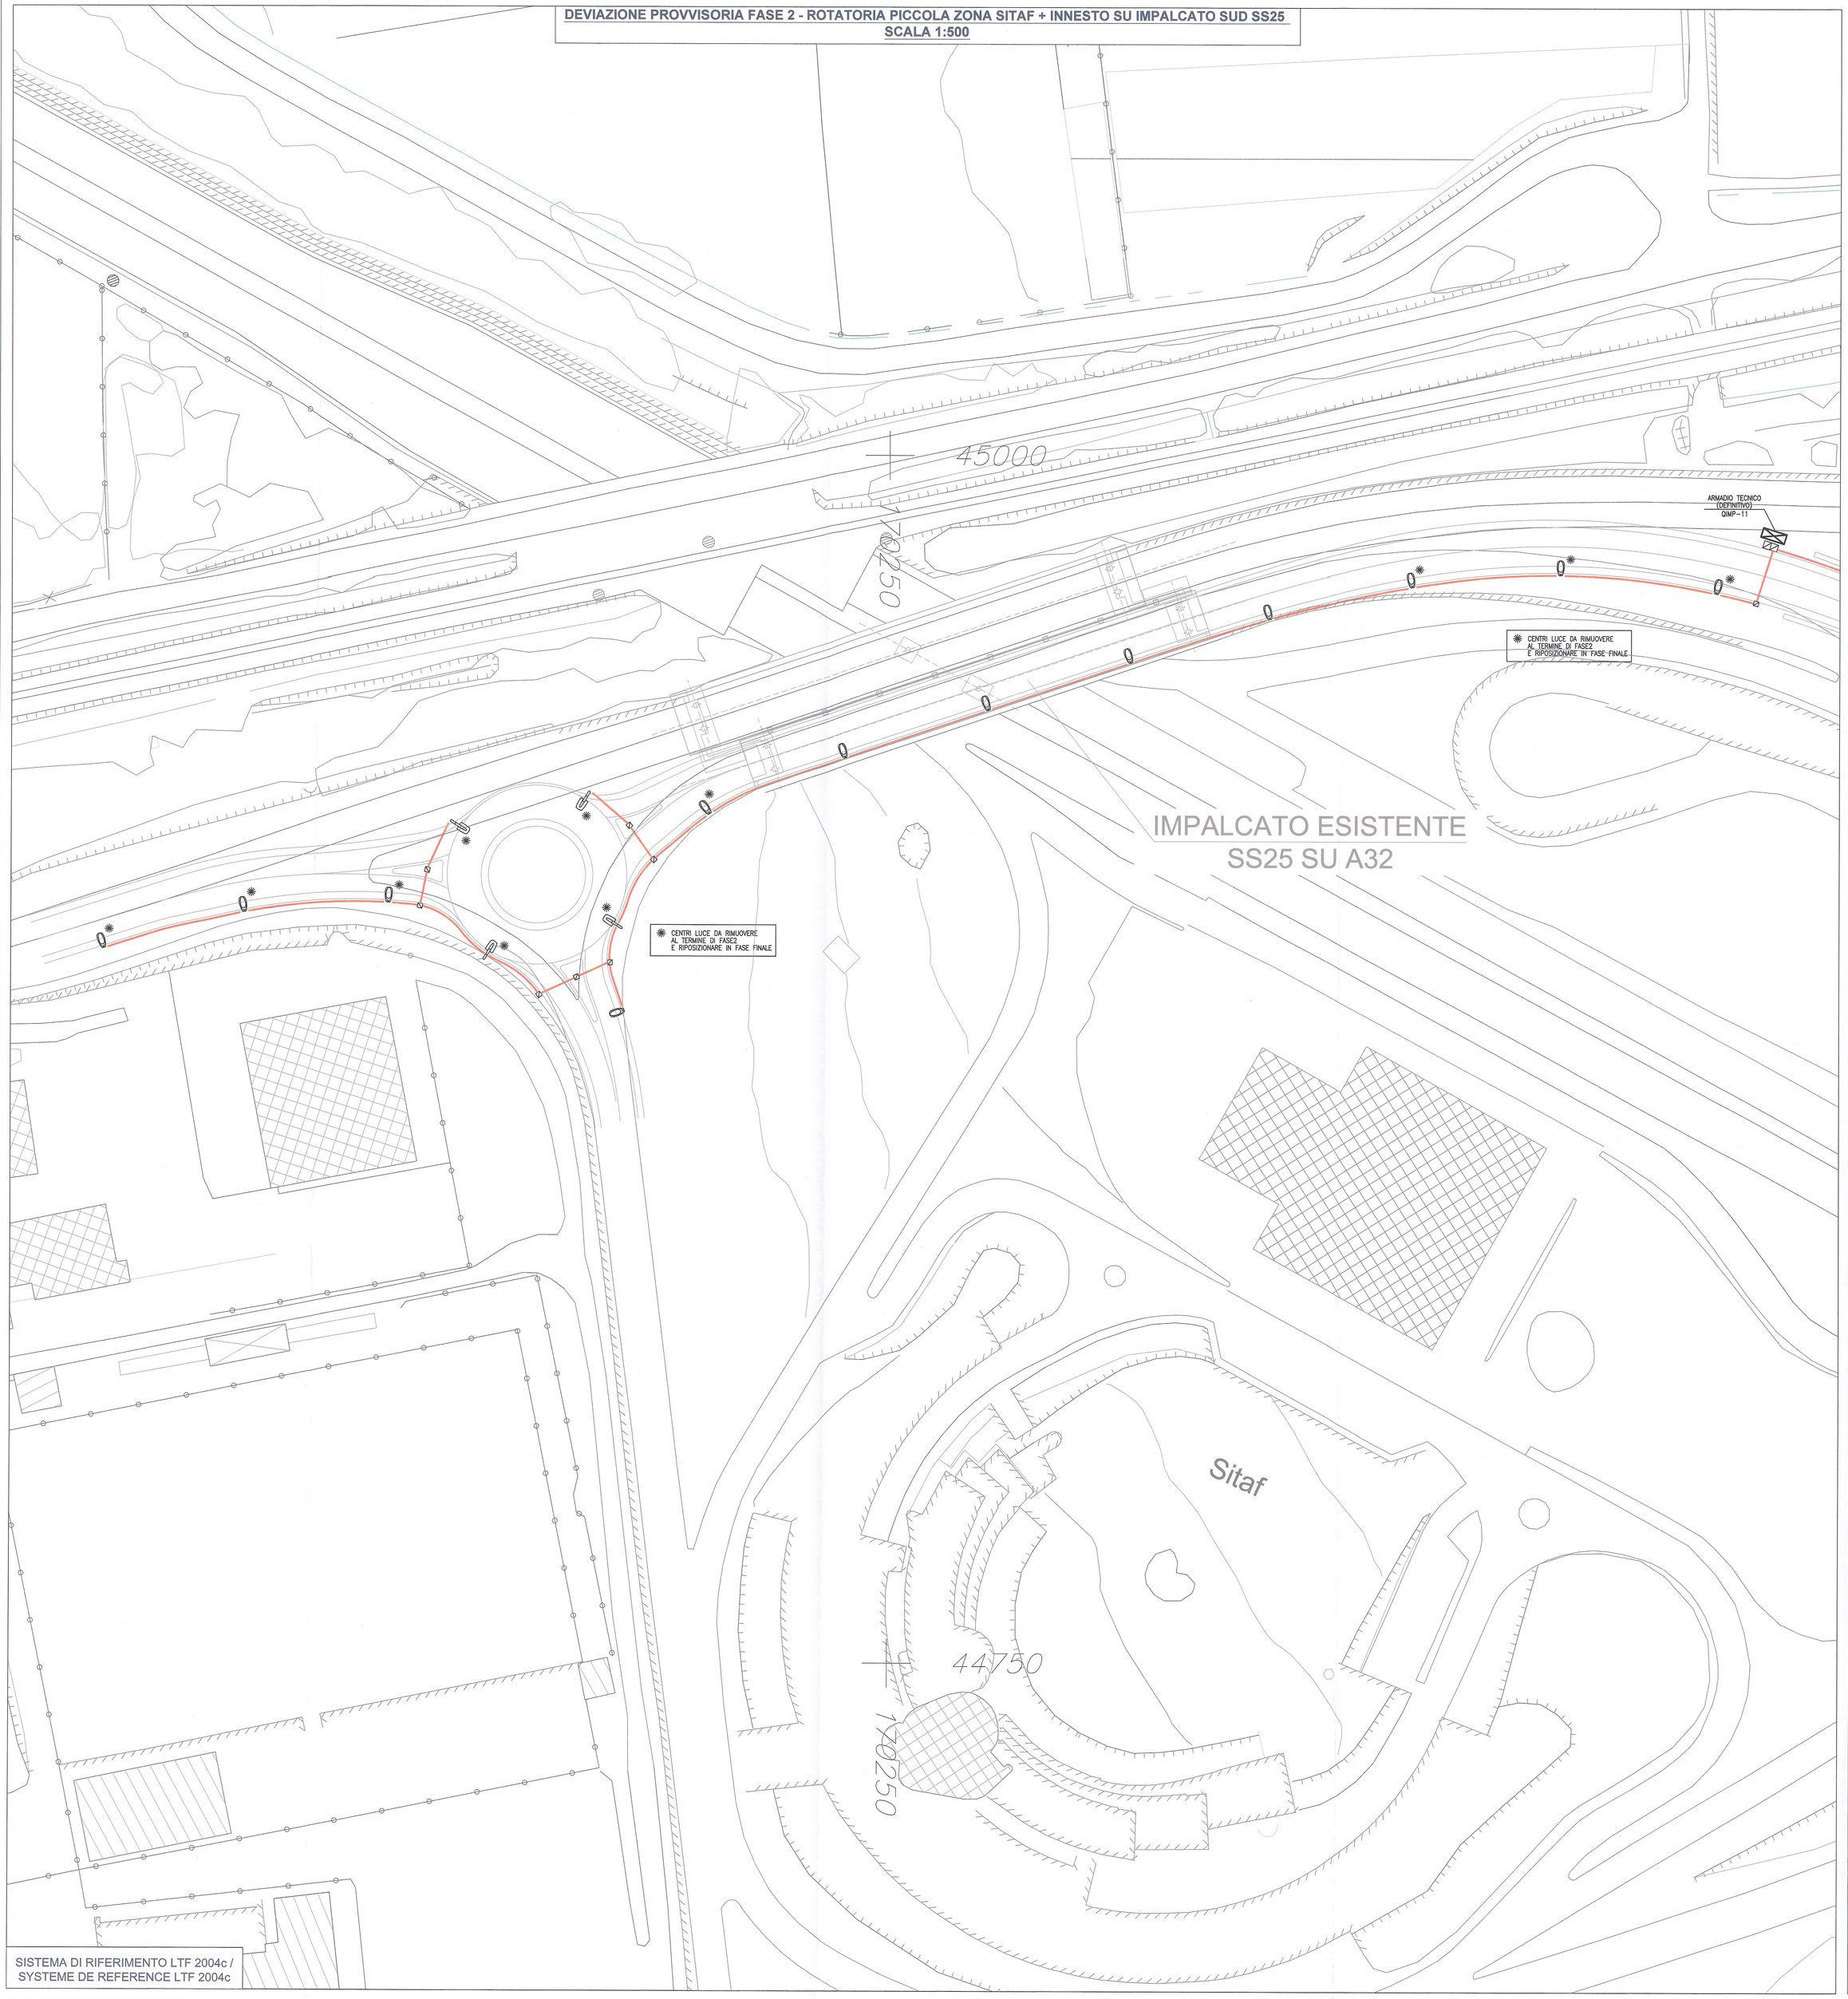

DETTAGLI ILLUMINAZIONE PUBBLICA

DIMENSIONI APPARECCHI DI ILLUMINAZIONE FASI PROVVISORIE E FINALI

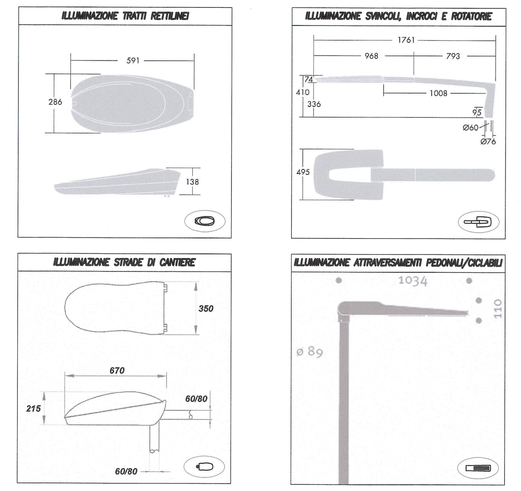

PARTICOLARE POZZETTO TIPO - PLINTO DI FONDAZIONE

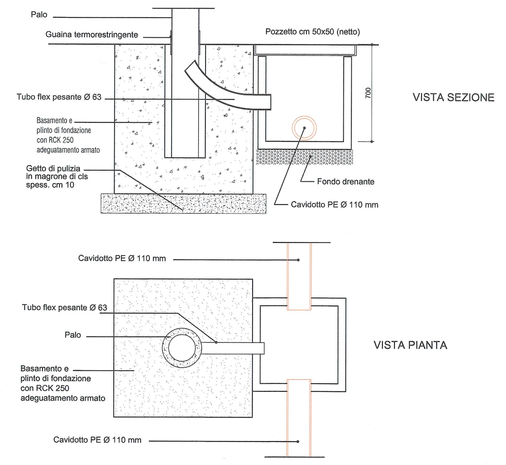

PARTICOLARE SEZIONE D'INCASTRO

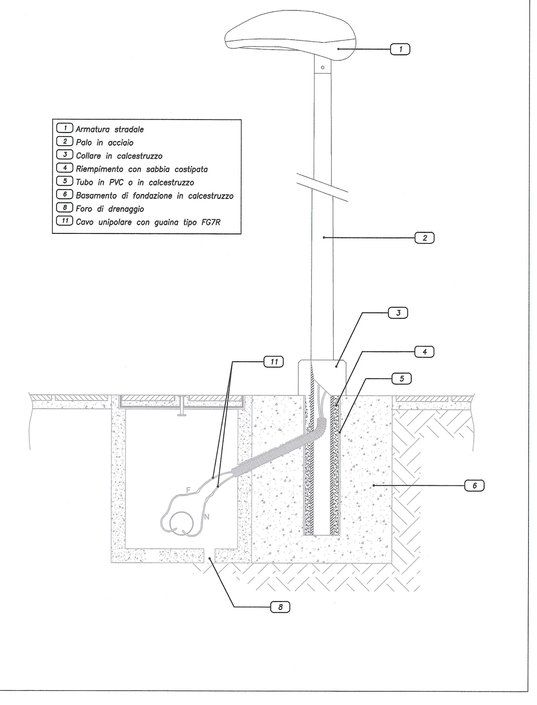

PARTICOLARE DISTANZA MINIMA DI RISPETTO CENTRI LUCE DA SEDE STRADALE

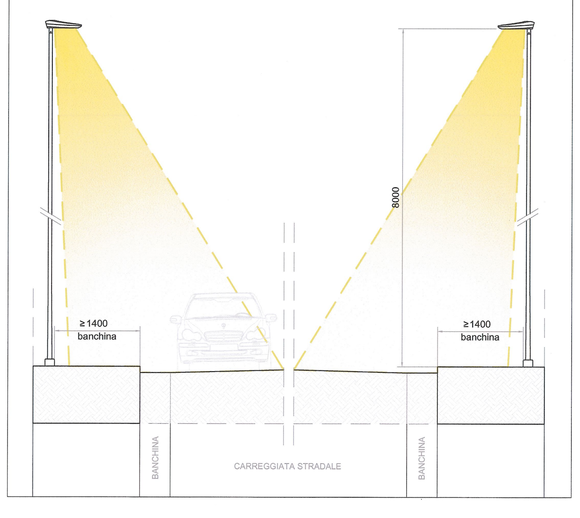

LEGENDA DEI SIMBOLI

SIMBOLO	DESCRIZIONE
LED	*Proiettore per illuminazione permanente [sezione normale] con corpo in estrusione di alluminio ossidato e verniciato con elevata resistenza alla corrosione, alette di smaltimento calore, 30 Led @ 400mA 5600°K – 47W, alimentatore elettronico e driver integrati, 230Vca, classe II, grado di protezione IP66*
	Armatura stradale a LED da 84 W totali con flusso luminoso non inferiore a 6350 lm ed efficienza luminosa effettiva non inferiore a 75 lm/W su palo tubolare in acciaio zincato Hft=8m. Telaio inferiore e carenatura superiore in pressofusione d'alluminio verniciato a polveri grigio argento texturizzato.Schermo inferiore di chiusura in vetro spessore minimo 4 mm ad alta resistenza meccanica. Led di ultima generazione da 4200°K con flusso luminoso nominale > 200 lm a 700 mA. Classe II. Grado di protezione IP 66. Resistenza agli urti IK 09.
LED	*Armatura stradale a LED da 129 W totali con flusso luminoso non inferiore a 9160 lm ed efficienza luminosa non inferiore a 71 lm/W su palo tubolare in acciaio zincato Hft=8m. Corpo e carenatura a ferro di cavallo con elevata superficie radiante in pressofusione d'alluminio verniciato a polveri grigio argento texturizzato.Schermo inferiore di chiusura in vetro spessore minimo 4 mm ad alta resistenza meccanica. Led di ultima generazione da 4200°K con flusso luminoso nominale > 200 lm a 700 mA. Classe II. Grado di protezione IP 66. Resistenza agli urti IK 09.*
	Armatura stradale a LED 2xRAP da 92 W totali con flusso luminoso non inferiore a 3695 lm e sistema ottico FGO idoneo per attraversamenti pedonali (3 corsie) su palo tubolare in acciaio zincato Hft=6m. Corpo in pressofusione d'alluminio e custodia apparecchio in PMMA. 64 Led @ 500mA – 4700°K.
	Armatura stradale a LED 2xRAP da 92 W totali con flusso luminoso non inferiore a 3695 lm e sistema ottico FGO idoneo per attraversamenti pedonali (2 corsie) su palo tubolare in acciaio zincato Hft=4,5m. Corpo in pressofusione d'alluminio e custodia apparecchio in PMMA. 64 Led @ 500mA – 4700°K.
	Armature stradali IP–55; corpo in alluminio pressofuso con carenatura per protezione completa del riflettore; riflettore in alluminio di elevata purezza; piastra per ausiliari elettrici asportabile coppa di chiusura in plexiglass trasparente; verniciatura monocolore poliuretanica. per lamp. vapori Na ap 150W
	Armadio stradale in vetroresina per alloggiamento quadri elettrici e moduli del sistema di teleregolazione/telegestione.
	CAVIDOTTO INCASSATO SOTTO MARCIAPIEDE IN PVC FLEX DOPPIA PARETE (INTERNO LISCIO ESTERNO CORRUGATO) DIAM. 110mmq PROF. –600 DA P.C.
Ø	*POZZETTO IN CLS VIBRATO DIM. 600x600x800mm COMPLETO DI BOTOLA CARRABILE IN GHISA*

NOTA BENE

NEL MEDESIMO SCAVO DEL CAVIDOTTO ELETTRICO PREVEDERE LA POSA DI 3 TUBI Ø50mm CON CARATTERISTICHE IDONEE ALL'INTERRAMENTO IN PREDISPOSIZIONE PER FUTURA POSA DI FIBRA OTTICA DI TELECOMUNICAZIONI

SCALA GRAFICA 1:500
ECHELLE GRAPHIQUE 1:500
0 5 10 25 50 m

RIFERIMENTI / REFERENCES :

PD2_C3A_5006_50-71-00_60-13_Illuminazione - Schemi elettrici;
PD2_C3A_5009_50-71-00_60-16_Illuminazione viabilità provvisoria - FASE 2 - 2 di 2;
PD2_C3A_5035_50-70-10_10-03_Relazione tecnica e di calcolo illuminazione a cielo aperto.

PIANO DI LOCALIZZAZIONE / VUE D'ENSEMBLE

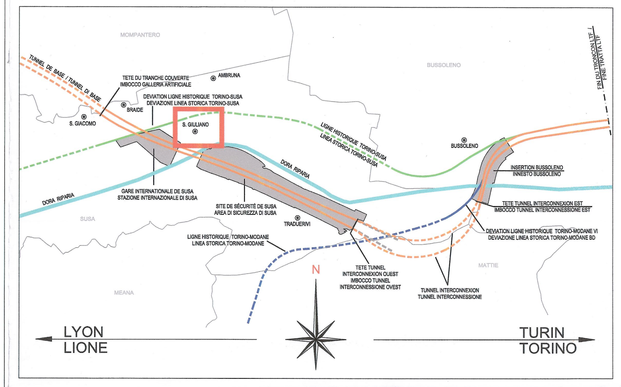
MOMPANTERO
RUBIANA
RUBIANA
S. GIACOMO
BUSSOLENO
BUSSOLENO
BUSSOLENO
TRAFORO DEL MONTE CENISIO
LINEA STORICA TORINO-MODANE
LINEA STORICA TORINO-MODANE
LINEA STORICA TORINO-MODANE