SEZIONI PIAZZOLA
scala lunghezze1:200
scala altezze 1:200

SEZIONI VIABILITA'
scala lunghezze1:100
scala altezze 1:100

RILIEVO
PROGETTO

VOLUME DI STERRO (mc) 1.452,14
VOLUME DI RIPORTO (mc) 9.878,35

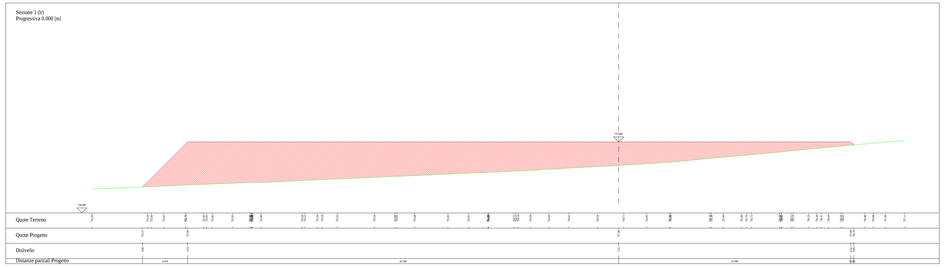

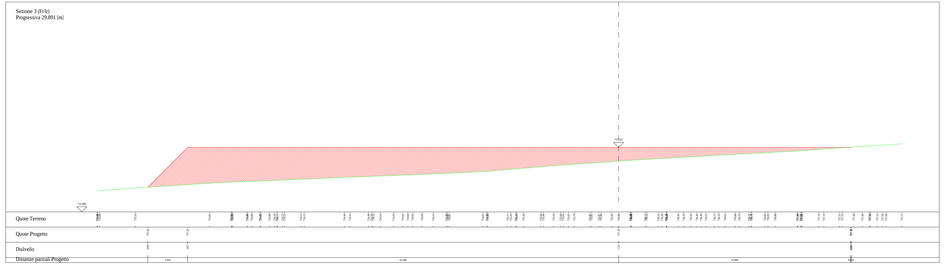

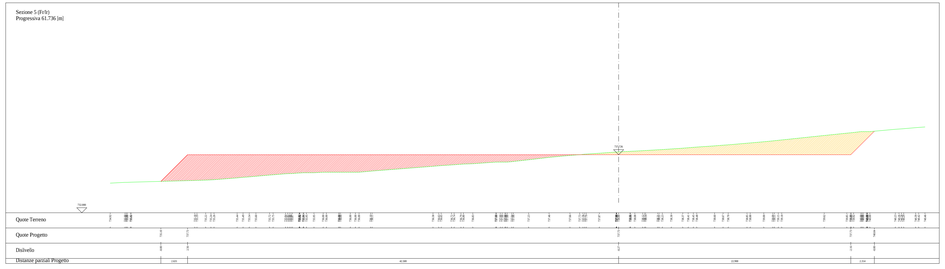

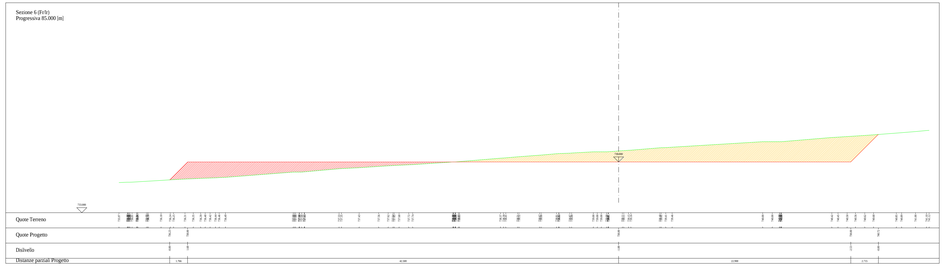

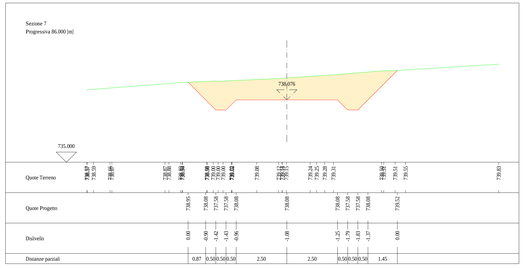

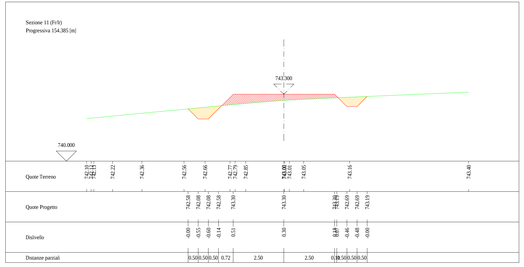

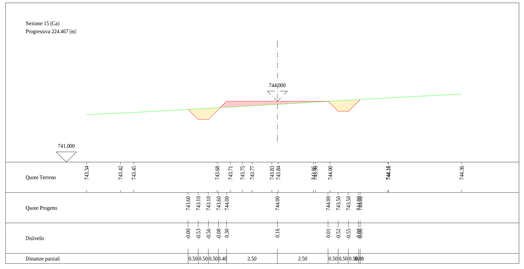

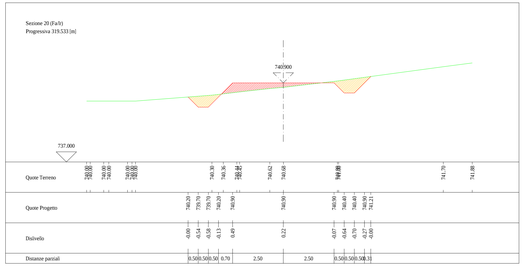

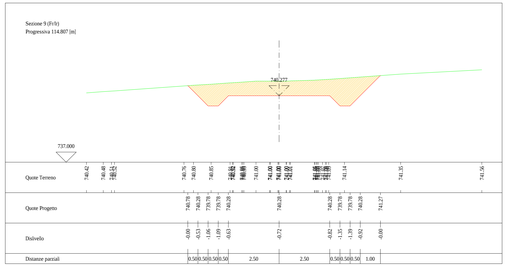

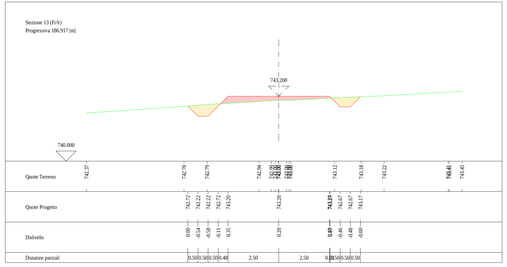

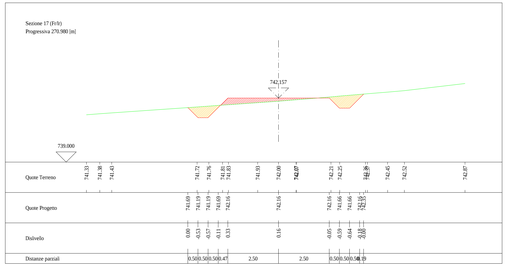

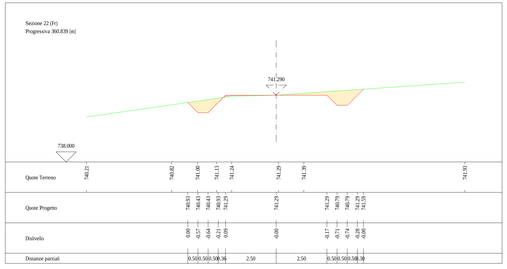

Regione Autonoma della Sardegna

Comune di Orune

Committente:

Orune Wind Srl

Orune Wind Srl
Via Sardegna, 40
00187 Roma
P.IVA/C.F. 15803491009

Titolo del Progetto:

Parco Eolico
ORUNE
sito nel Comune di Orune (NU)

Documento:

STRADA P15
SEZIONI TRASVERSALI

N.Documento:

IT-VesOru-CLP-CIV-DW-10.15

PROGETTISTA

Studio di Ingegneria
Viale Trieste, 58
09037 San Gavino Monreale (SU)
Tel. +39 070 2582042
Mob. +39 347 1327339
e-mail: studio@sergiolai.com

Progettista:

Ing. Sergio Lai

Firmato digitalmente da: SERGIO LAI
Data: 22.05.2023 08:50:51 GMT+00:00

Rev	Data Revisione	Descrizione	Redatto	Controllato	Approvato
00	04.04.2023	prima emissione			