



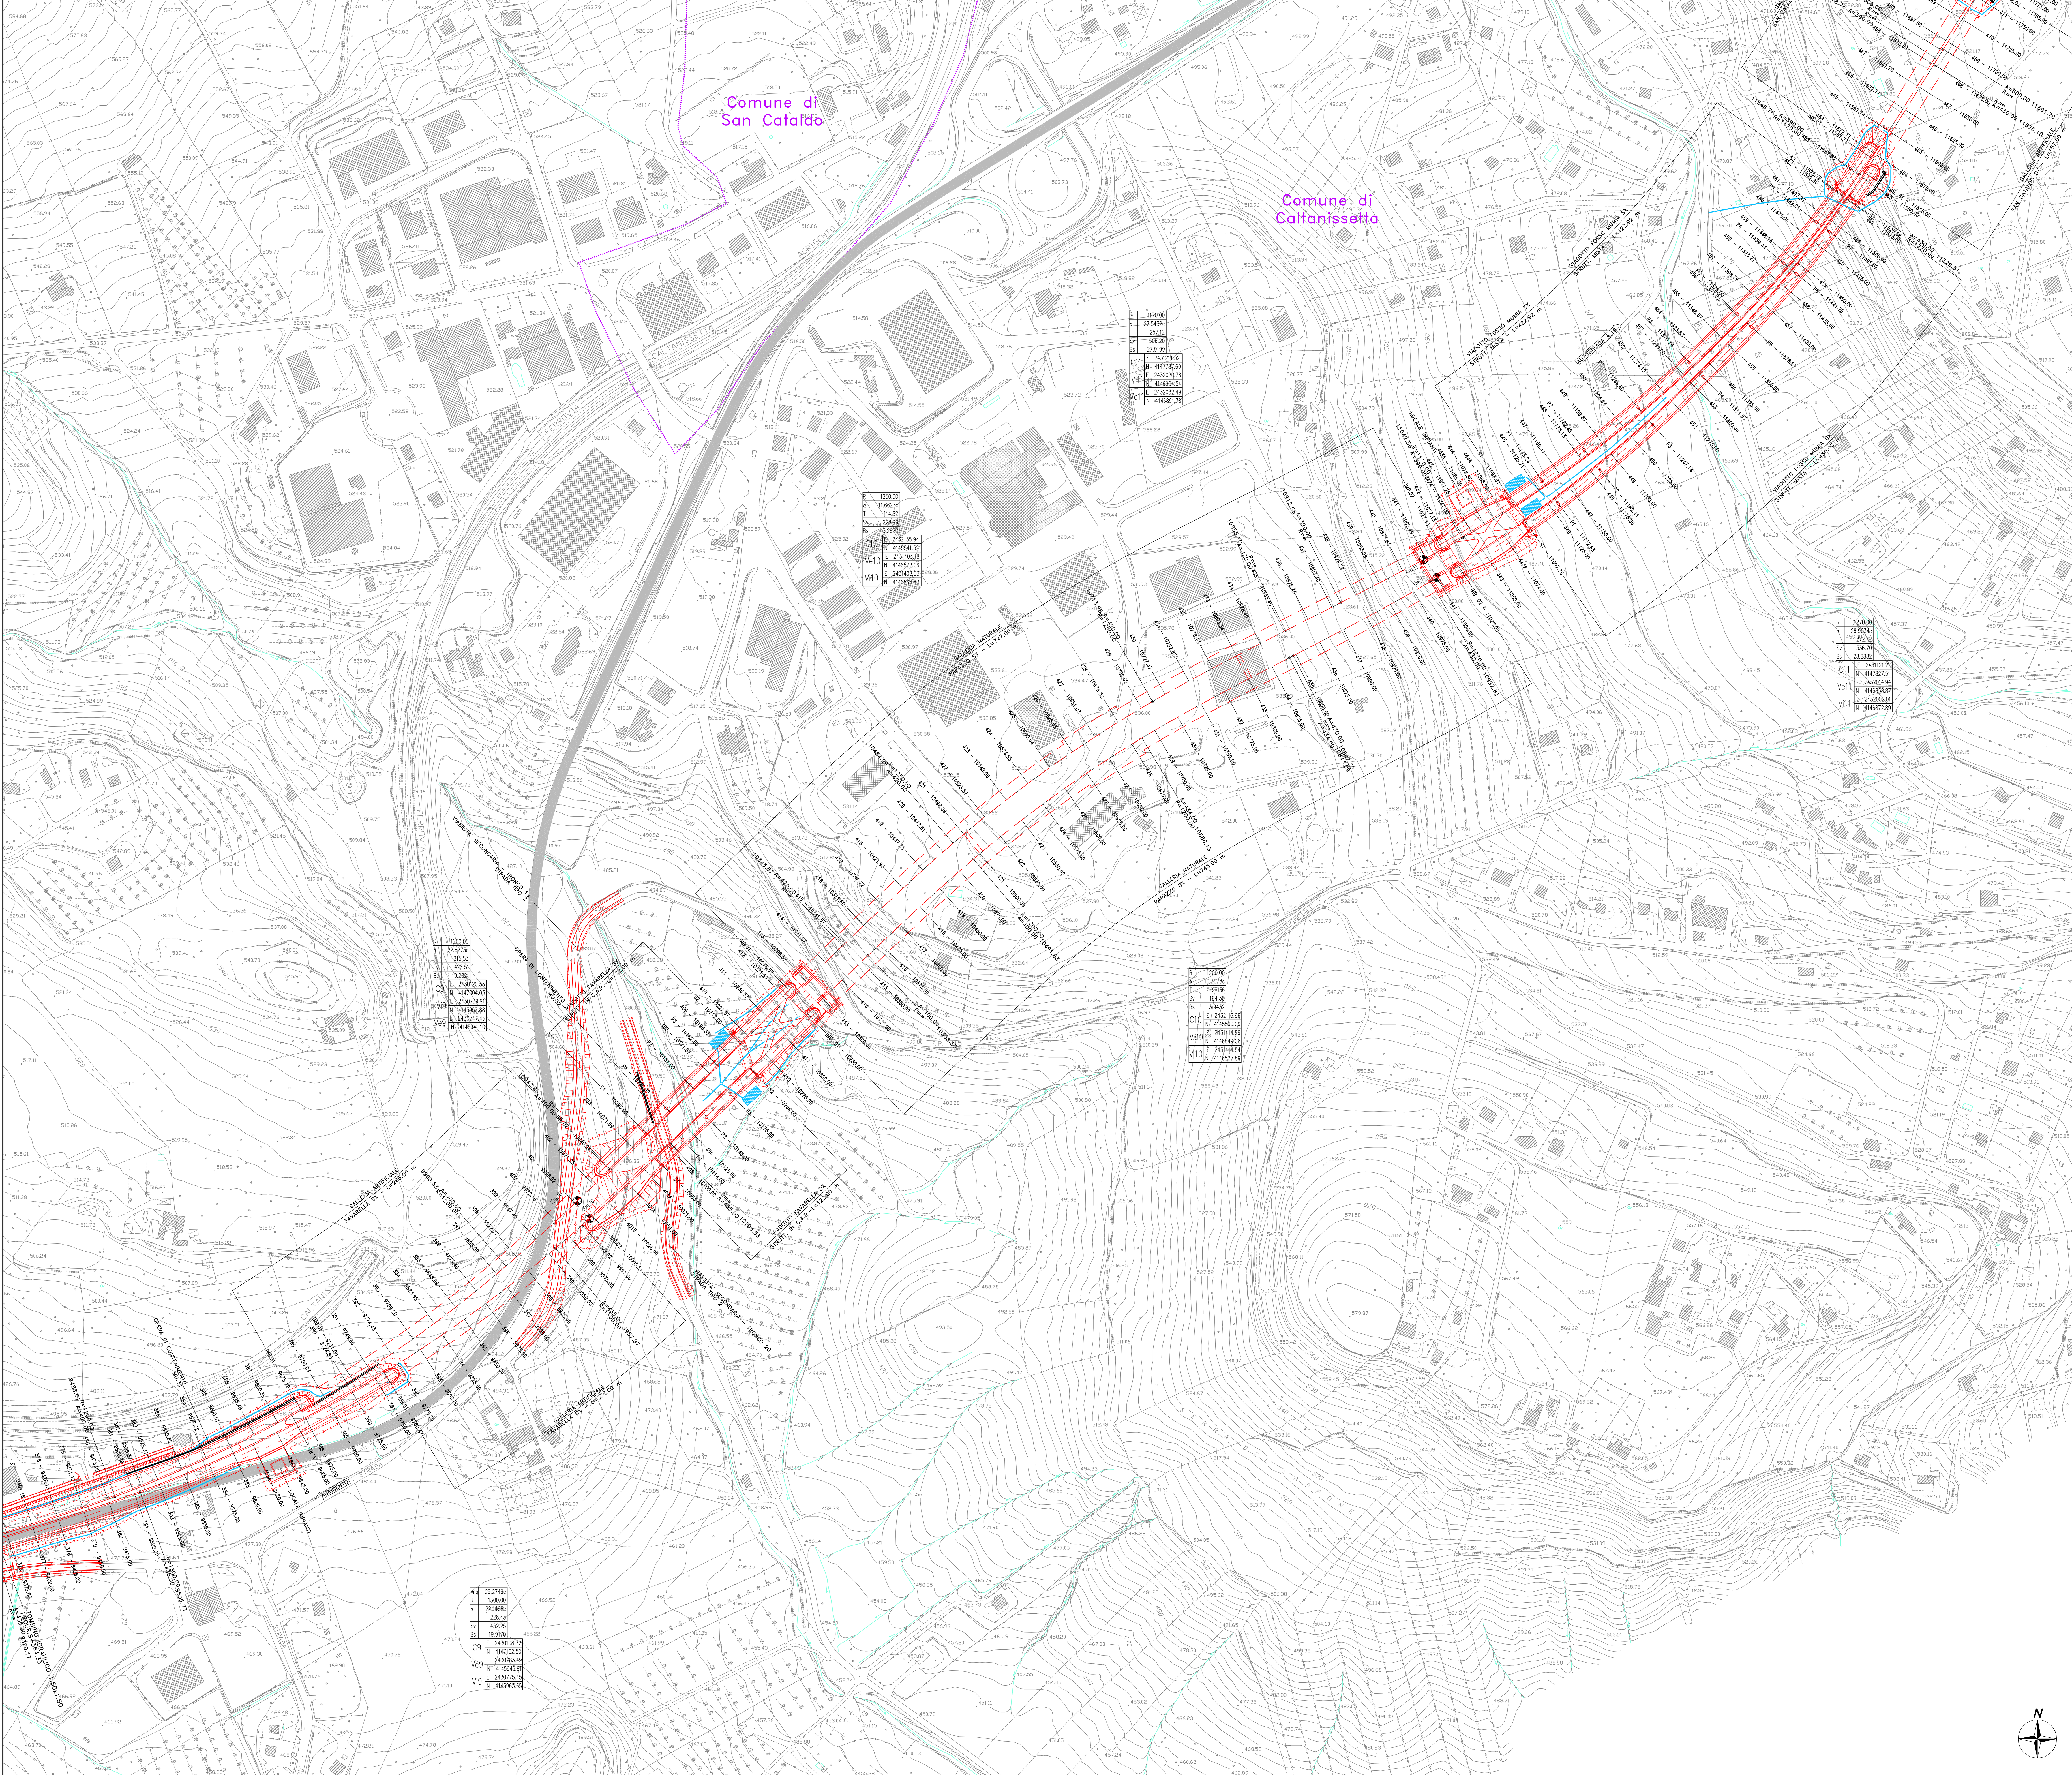


QUADRO D'UNIONE TAVOLE

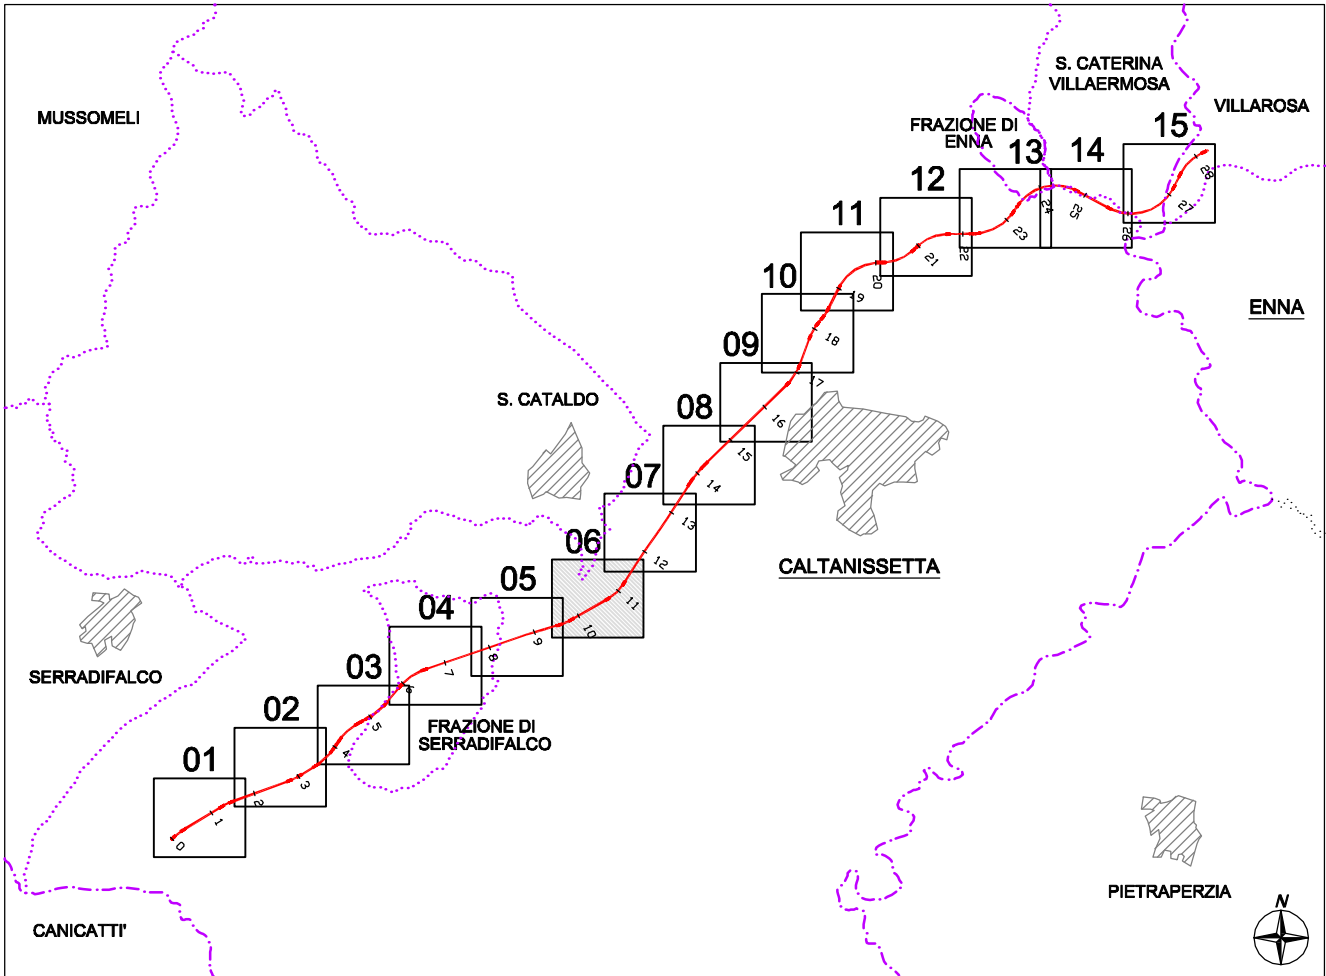

LEGENDA

PROGETTO OPERE STRADALI
OPERE DI DRENAGGIO

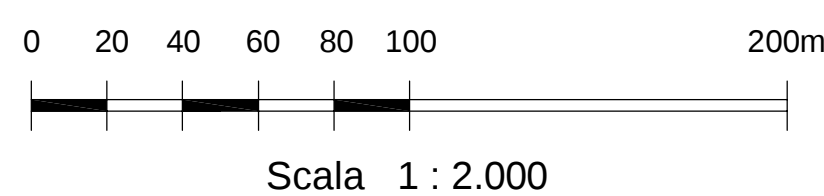

ANAS S.p.A.

Direzione Centrale Programmazione Progettazione

**CORRIDOIO PLURIMODALE TIRRENICO-NORD EUROPA
ITINERARIO AGRIGENTO -CALTANISSETTA-A19
S.S. N° 640 "DI PORTO EMPEDOCLE"
AMMODERNAMENTO E ADEGUAMENTO ALLA CAT. B DEL D.M. 5.11.2001
Dal km 44+000 allo svincolo con l'A19**

PROGETTO DEFINITIVO

GRUPPO DI PROGETTAZIONE ATI: TECHNITAL s.p.a. (mandataria) S.I.S. Studio di Ingegneria Stradale s.r.l. DELTA Ingegneria s.r.l. INFRADEC Consulting Engineering PROGIN s.p.a.	I RESPONSABILI DI PROGETTO Dott. Ing. M. Raccosta Ordine Ing. Verona n° 41865 Prof. Ing. A. Bevilacqua Ordine Ing. Palermo n° 4058 Dott. Ing. M. Carino Ordine Ing. Agrigento n° 4628 Dott. Ing. N. Trovati Ordine Ing. Potenza n° 836 Dott. Ing. S. Esposito Ordine Ing. Roma n° 50837
VISTO IL RESPONSABILE DEL PROCEDIMENTO Dott. Ing. Massimiliano Fidenzi	VISTO IL RESPONSABILE DEL SERVIZIO PROGETTAZIONE Dott. Ing. Antonio Valente
DATA	PROTOCOLLO

PROGETTO STRADALE
PLANIMETRIE

PLANIMETRIE DI PROGETTO ASSE PRINCIPALE - TAV. 6/15
Da progr. 9+500 a progr. 11+600

CODICE PROGETTO	LO070-B-0501-P01-PS01-TRA-PP06-A-006	REVISIONE	FOGLIO	SCALA:
LO407B	D 0501	01	06	1:2000
D				
C				
B				
A	EMISSIONE	Ottobre 2008	G. Rossi	F. Ansel
REV.	DESCRIZIONE	DATA	VERIFICATO RESP. TECNICO	CONFERMATO RESP. D'ITERNO

