


117,00

Area di rispetto

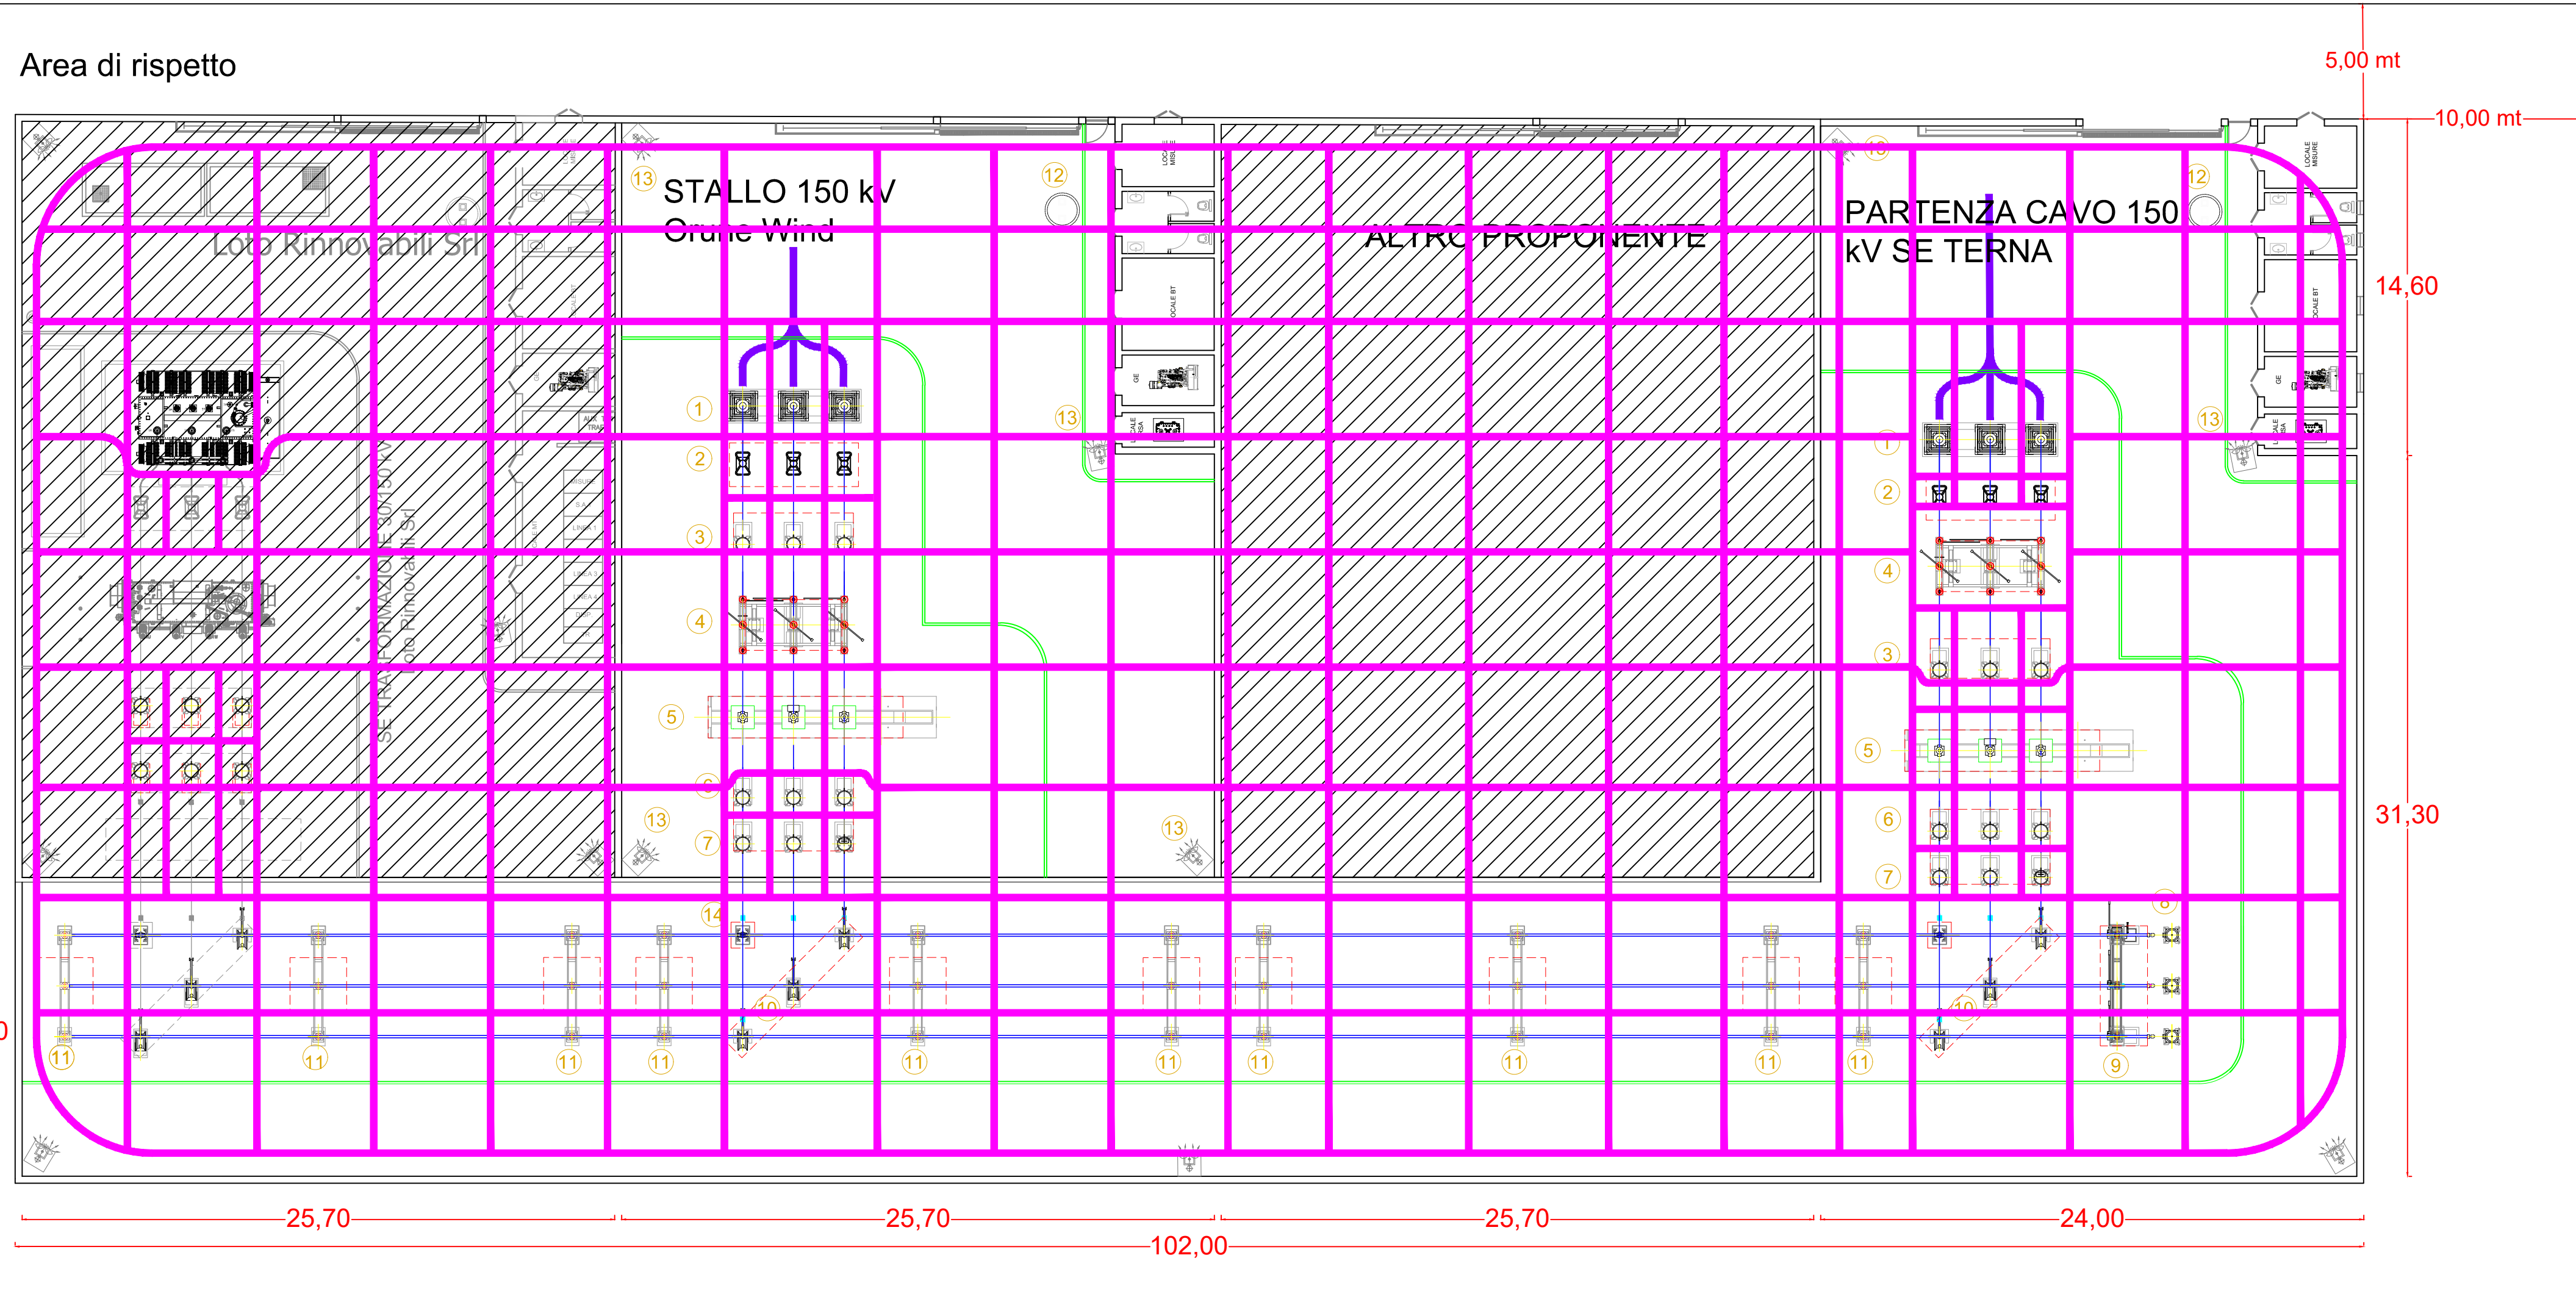

SPECIFICHE PER LA REALIZZAZIONE

- La corda Cu 63 mm sarà interrata, in apposita trinca di circa 20 cm. di profondità nel terreno naturale a quota - 0.80 riferita ai piani definitivi di stazione.
- La corda perimetrale deve essere posata ad una distanza superiore ai 2.00 m dalla recinzione
- La ditta addetta ai montaggi elettromeccanici curerà la messa a terra di tutte le altre apparecchiature non evidenziate sul disegno
- Le eventuali tubazioni di acqua e di gas che dovessero entrare nell'area di stazione devono essere di materiale isolante per un tratto di sufficiente lunghezza, m 10.00, a partire dal perimetro della maglia verso l'esterno
- Le masse delle apparecchiature telefoniche all'interno della stazione devono essere messe e terra sulle rete generale della stazione
- Se il circuito telefonico esterno è su filo, deve essere installato un traslatore con livello d'isolamento 30 kV, attenendosi alle norme dell'U.T.T.
- I ferri di armatura di eventuali pali di fondazione devono essere collegati, tramite conduttori in rame, ad una piastra collettiva, pure in rame, da collegare a sua volta alla rete di terra
- Prevedere nei punti di giunzione delle tubazioni un cavalletto per la continuità elettrica degli stessi, ed inoltre eseguire la messa a terra ogni 20 m. circa comprese le estremità.

Regione Autonoma della Sardegna



Comune di Orune



Committente:

Orune Wind Srl

Orune Wind Srl
Via Sardegna, 40
00187 Roma
P.IVA/C.F. 16181131000

Titolo del Progetto:

Parco Eolico ORUNE
sito nel Comune di Orune (NU)

Documento:

**PROGETTO OPERE ELETTRICHE
RETE DI TERRA
STAZIONE CONDIVISA 150kV**

N.Documento:

IT-VesOru-CLP-EW-LY-DW-010.02-Rev.0



Viale Michelangelo, 71
80129 Napoli
TEL.081 579 7998
mail: tecnico.inse@gmail.com

Progettista:

Amm. Francesco Di Maso
Ing. Luigi Malafarina
Ing. Pasquale Esposito
Ing. Nicola Galdiero



Rev	Data Revisione	Descrizione	Redatto	Controllato	Approvato
00	Aprile 2023	Prima emissione	INSE srl	F. Di Maso	Orune Wind Srl