



Committente:

Orune Wind Srl

Orune Wind Srl

Via Sardegna, 40
00187 Roma
P.IVA/C.F. 16181131000

Titolo del Progetto:

Parco Eolico
ORUNE
sito nel Comune di Orune (NU)

Documento:

**PROGETTO OPERE ELETTRICHE
SEZIONI TRINCEE E MODALITA'
POSA CAVI 150 kV**

N. Documento:

IT-VesOru-CLP-EW-LY-DW-014.00-Rev.0

Progettista:




Viale Michelangelo, 71
80129 Napoli
TEL.081 579 7998
mail: tecnico.inse@gmail.com


Amm. Francesco Di Maso
Ing. Luigi Malafarina
Ing. Pasquale Esposito
Ing. Nicola Galdiero




**CAVO 150 kV
POSA IN TERRENO AGRICOLO**

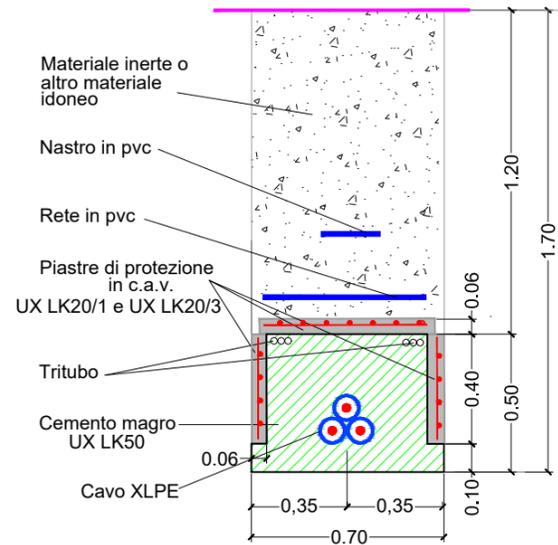


**CAVO AT 150 kV
POSA IN TERRENO AGRICOLO**

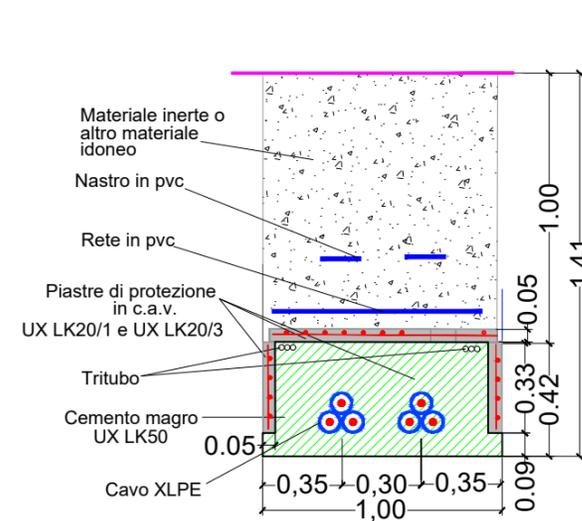

**CAVO 150 kV
POSA SU STRADA ASFALTATA**

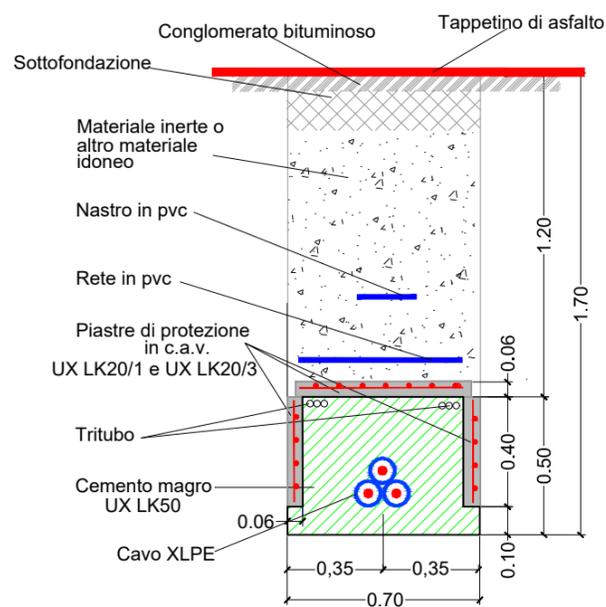

**CAVO AT 150 kV
POSA SU STRADA ASFALTATA**

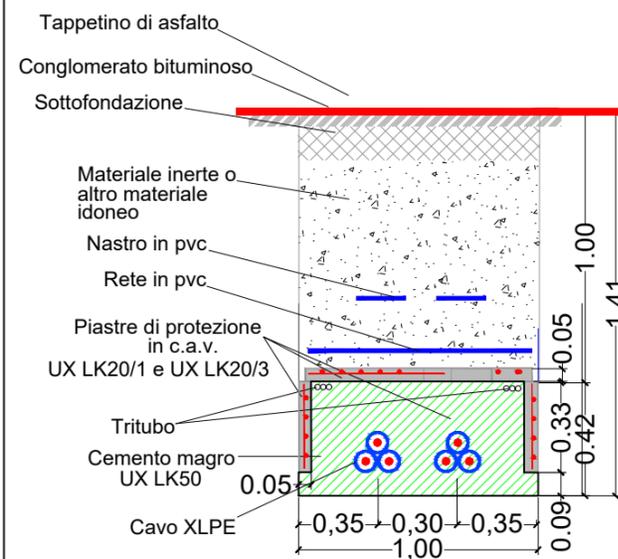

Rev	Data Revisione	Descrizione	Redatto	Controllato	Approvato
00	Aprile 2023	Prima emissione	INSE srl	F. Di Maso	Orune Wind Srl