


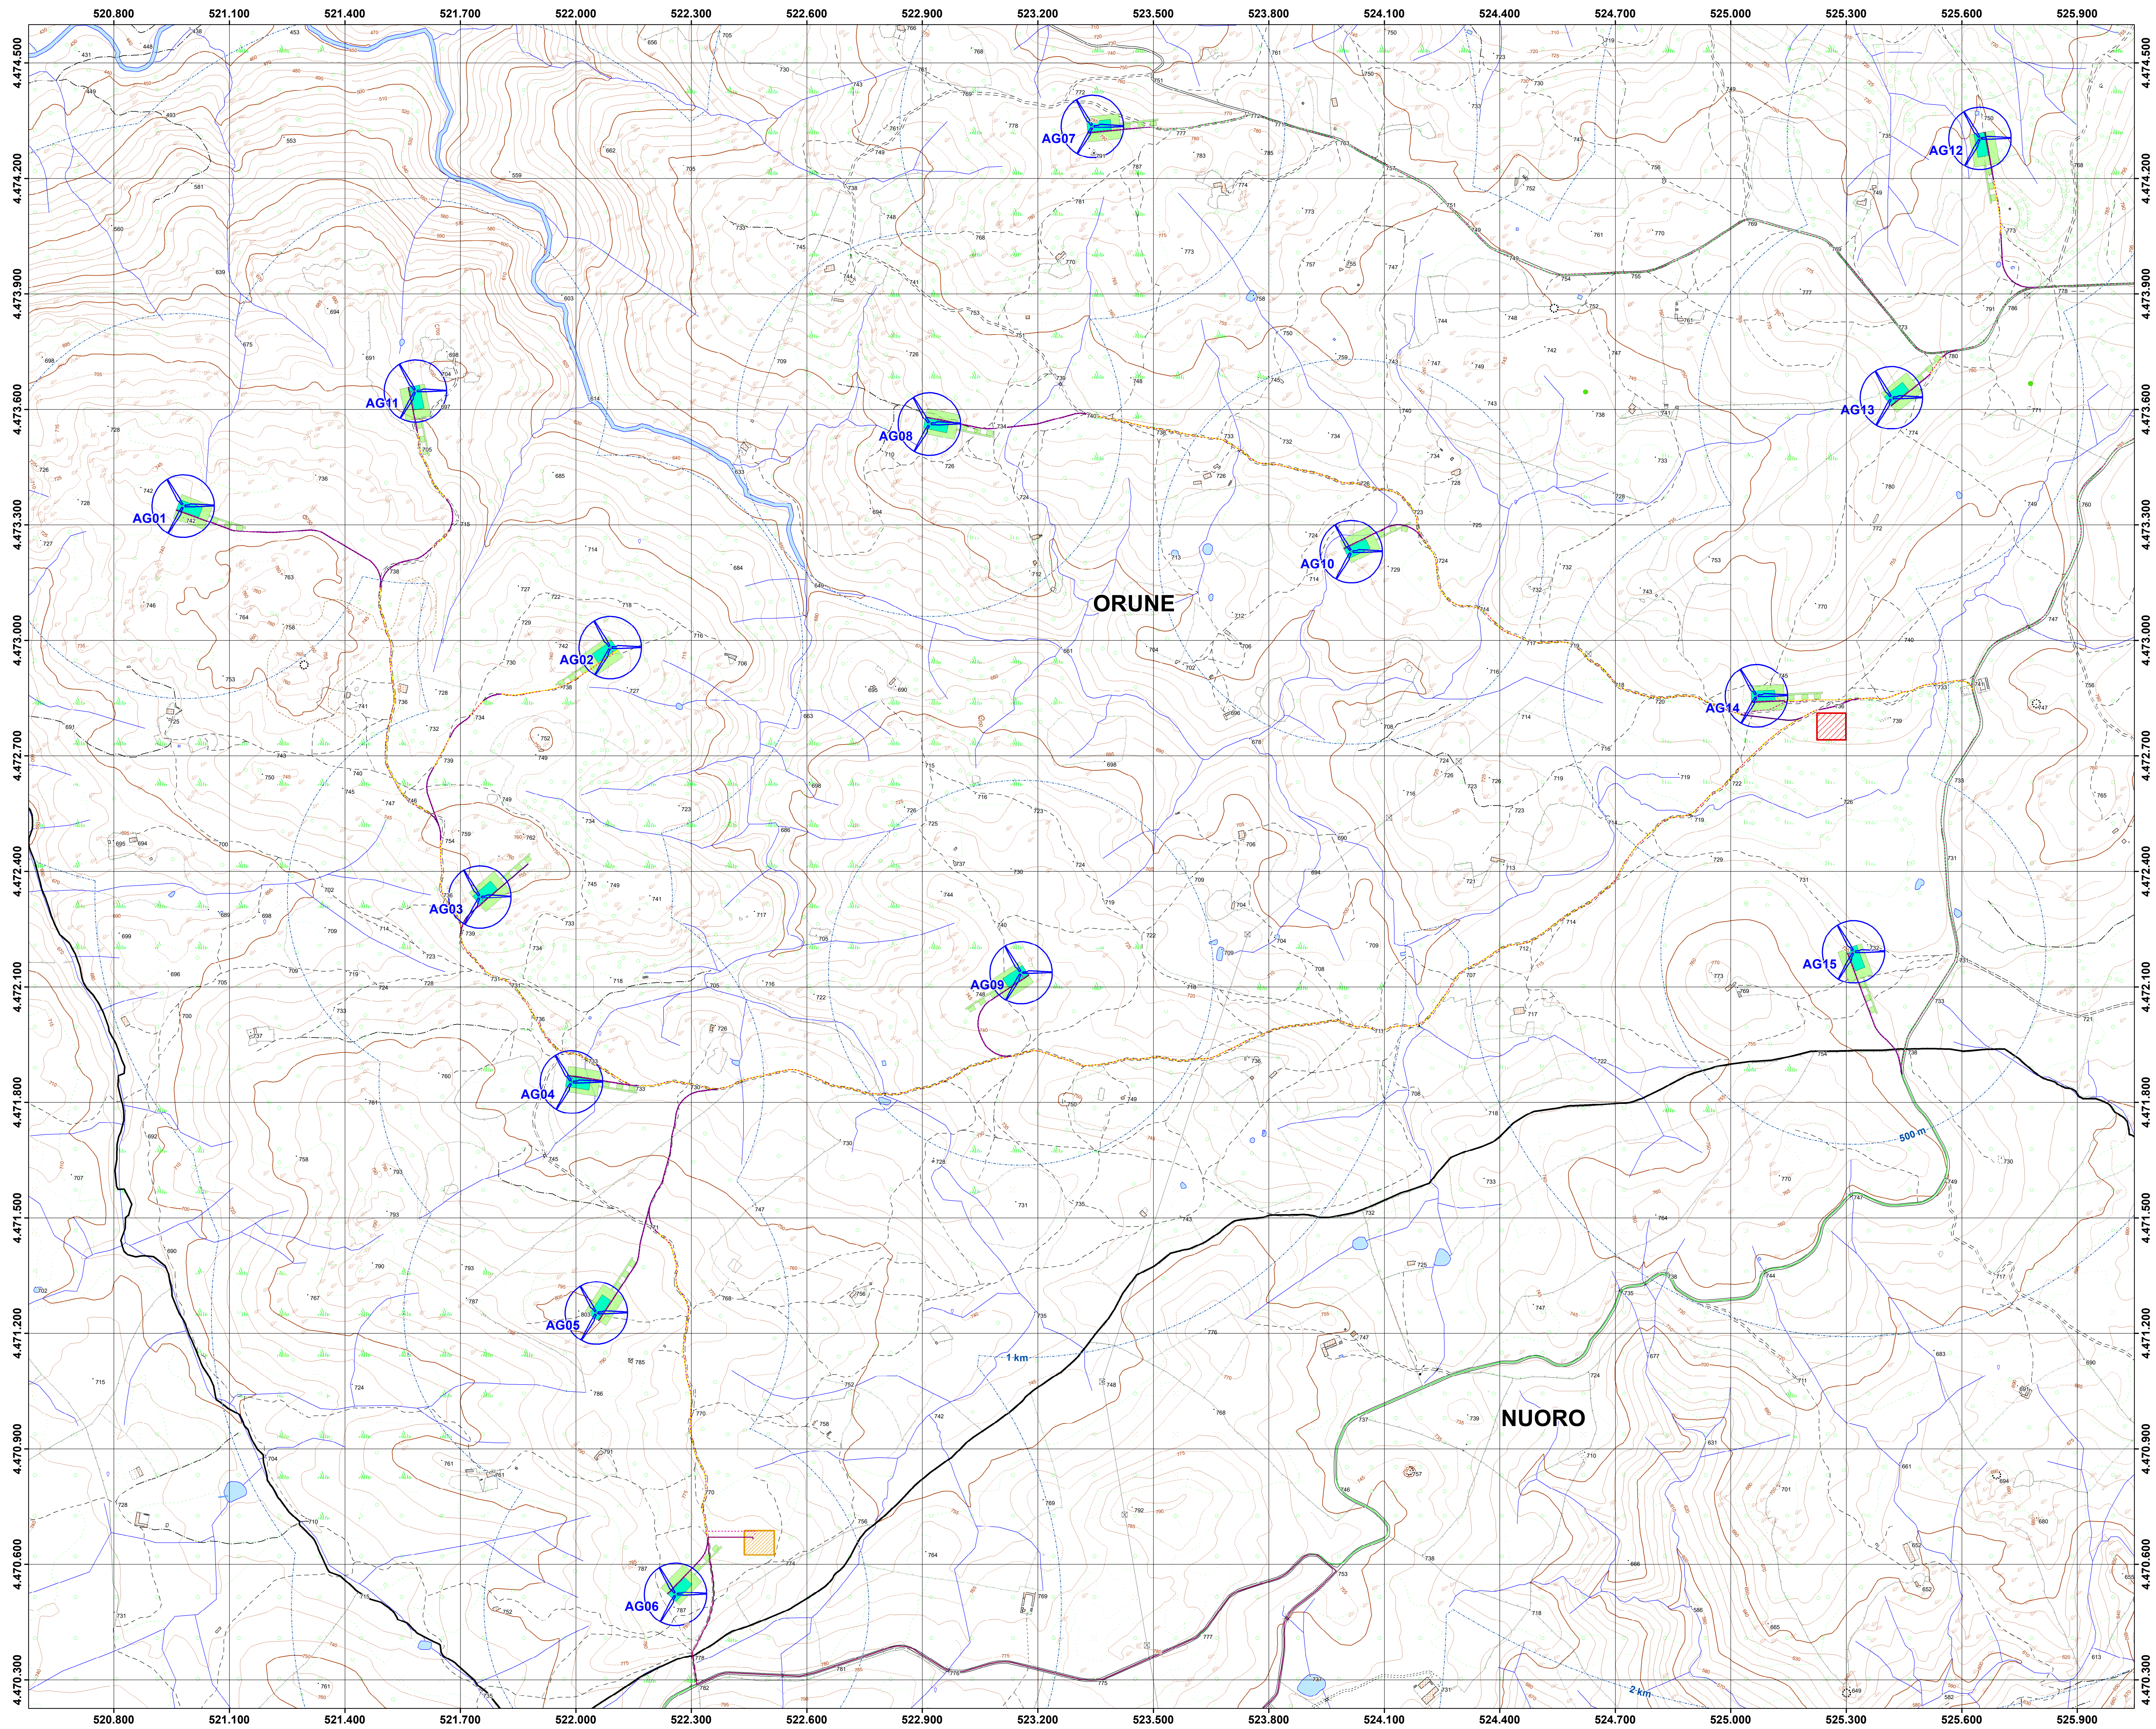

Area di progetto

scala 1:6.000 1 cm = 60 m



**Legenda**

- Buffer distanze da area di progetto
- Aerogeneratori (AG)
- Cavidotto MT
- Cavidotto AT 150 kV
- Piazzola definitiva
- Viabilità di nuova realizzazione
- Viabilità esistente
- Viabilità esistente da adeguare
- Piazzole temporanee
- Area cantiere
- SE 30-150 kV di utenza
- Confini comunali

 REGIONE AUTONOMA DI SARDEGNA REGIONE AUTONOMA DELLA SARDEGNA		 Comune di Orune			
Committente: <b>Orune Wind Srl</b>		Orune Wind Srl Via Sardegna, 40 00187 Roma P.IVA/C.F. 15824910009			
Titolo del Progetto: <b>Parco Eolico Orune sito nel Comune di Orune</b>					
Documento: <b>Inquadramento su DBGT10k</b>		N. Documento: IT-VesOru-CLP-SIA-DW-05			
Progettista: Dott. Giulio Casu Dott. sa Ing. Silvia Esana Dott. Bruno Marica					
Rev	Data Revisione	Descrizione	Redatto	Controllato	Approvato
00	04.05.2023				