



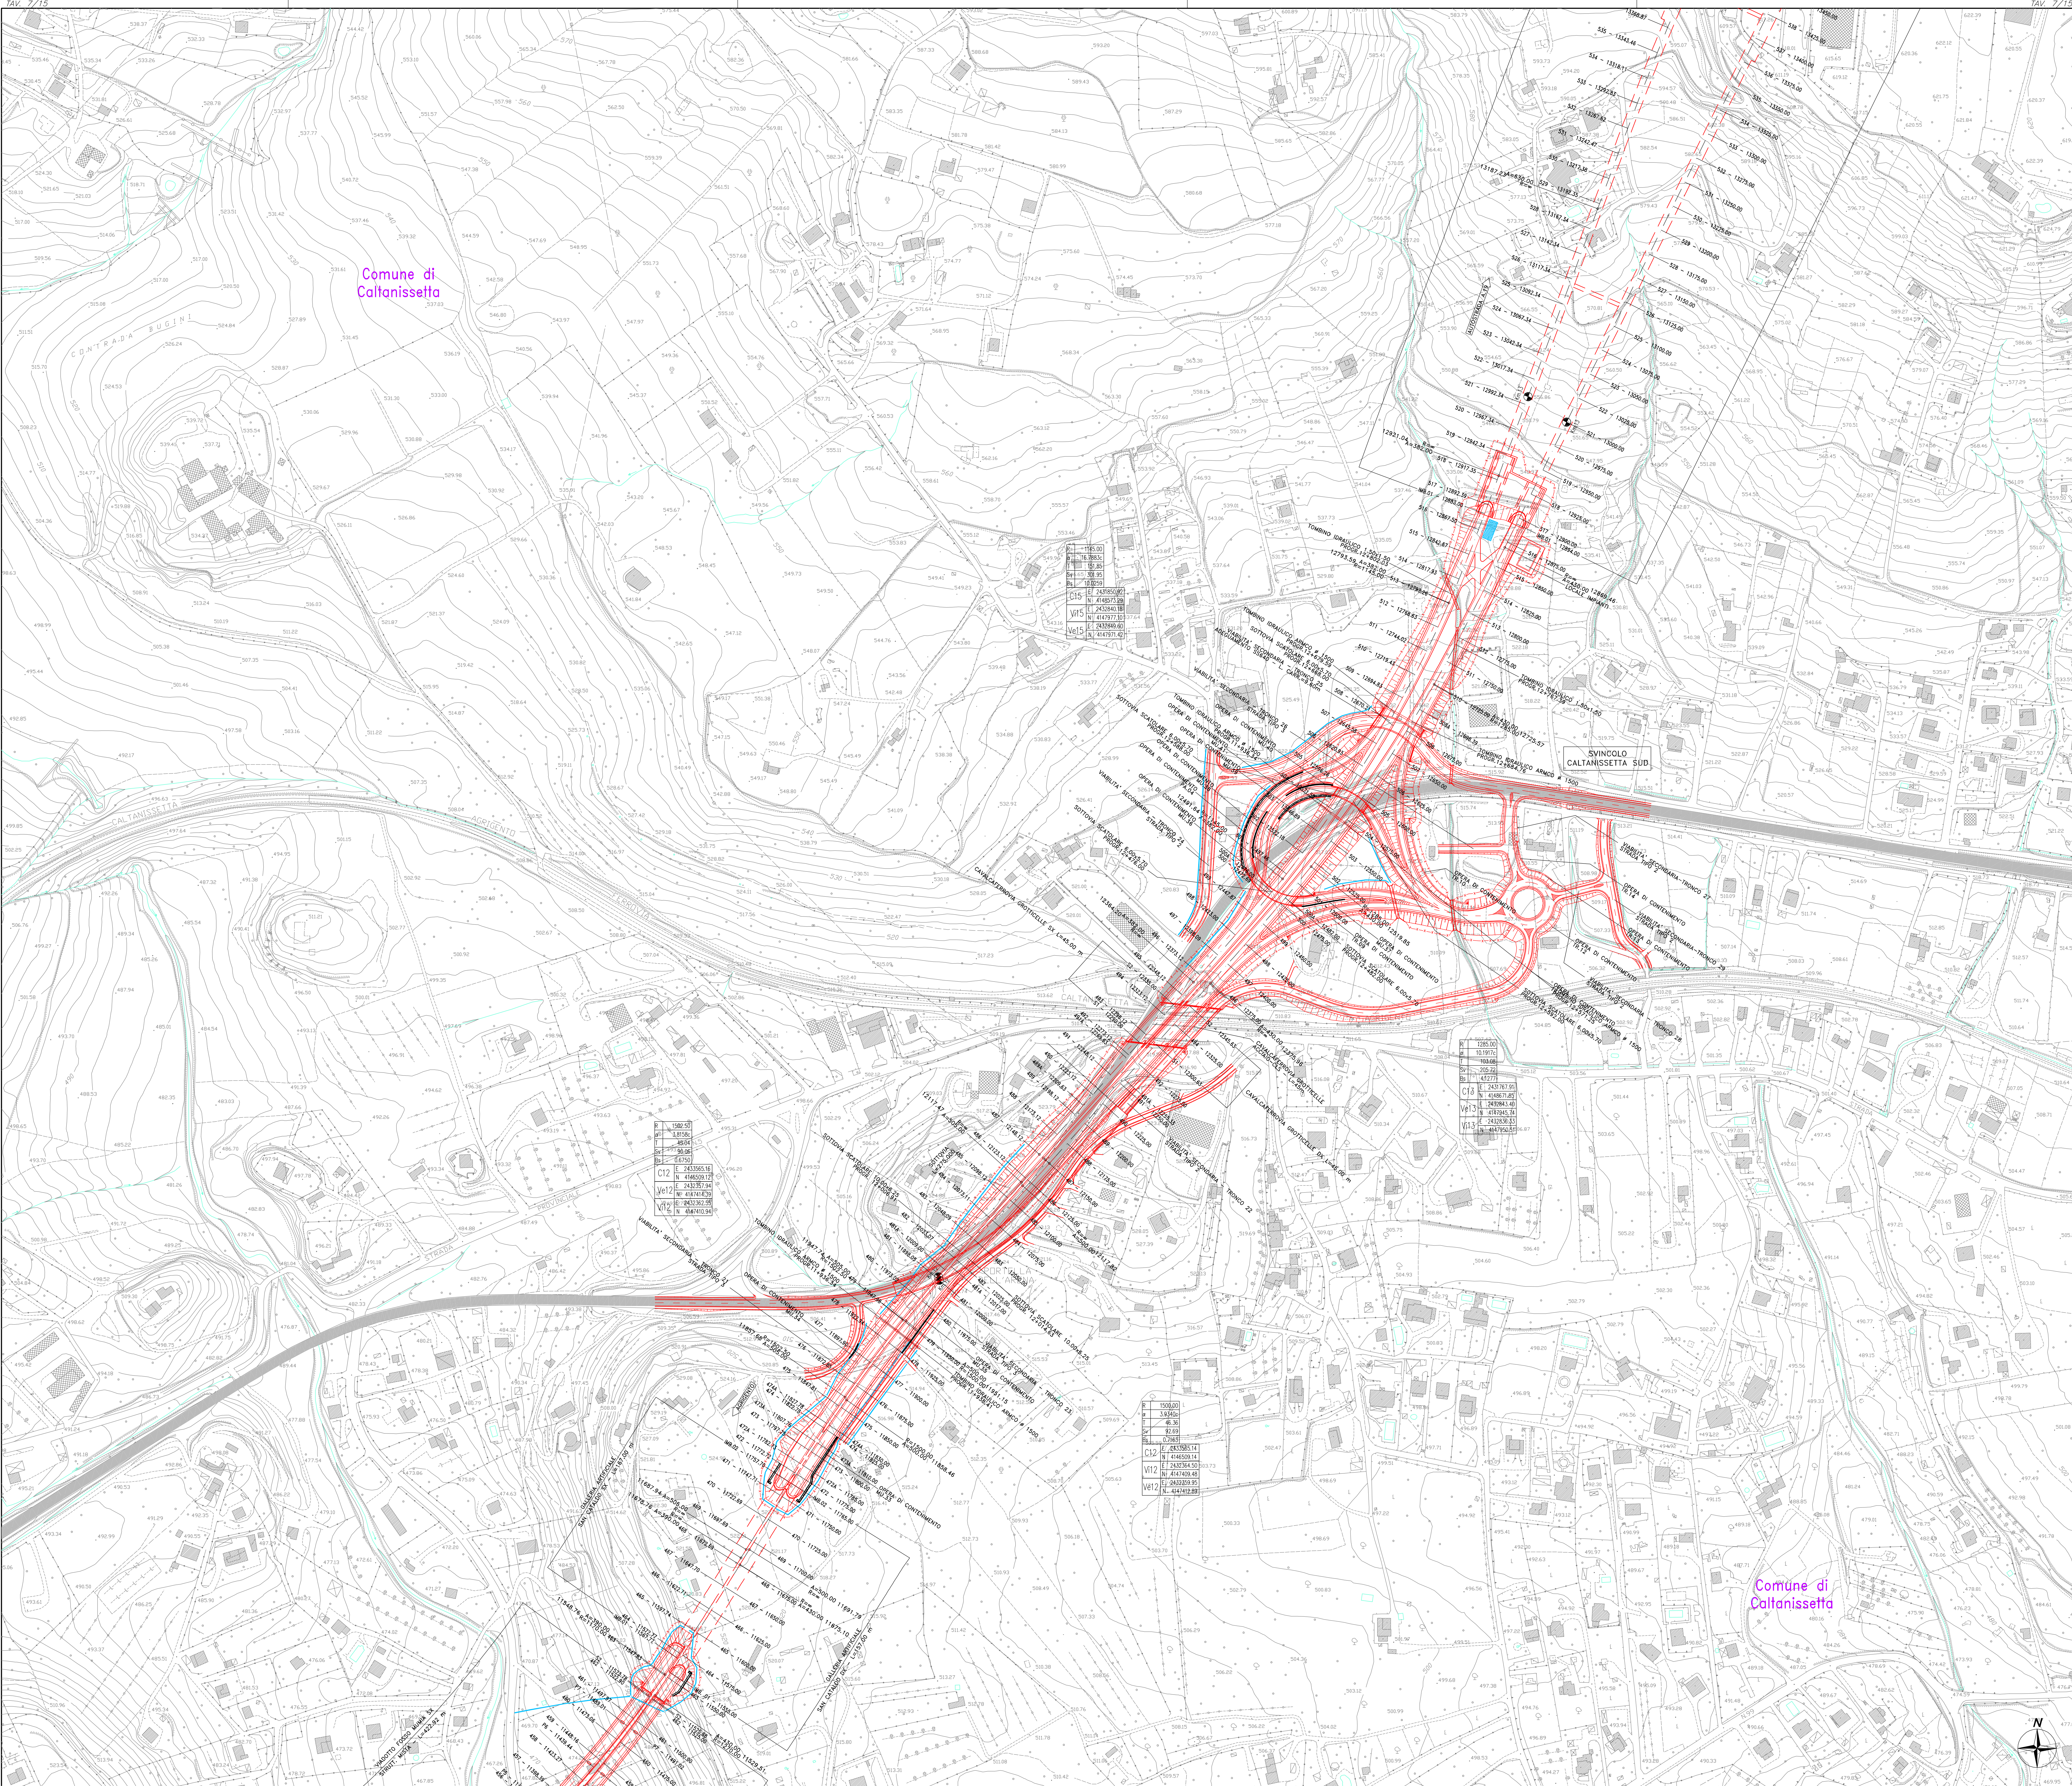


QUADRO D'UNIONE TAVOLE

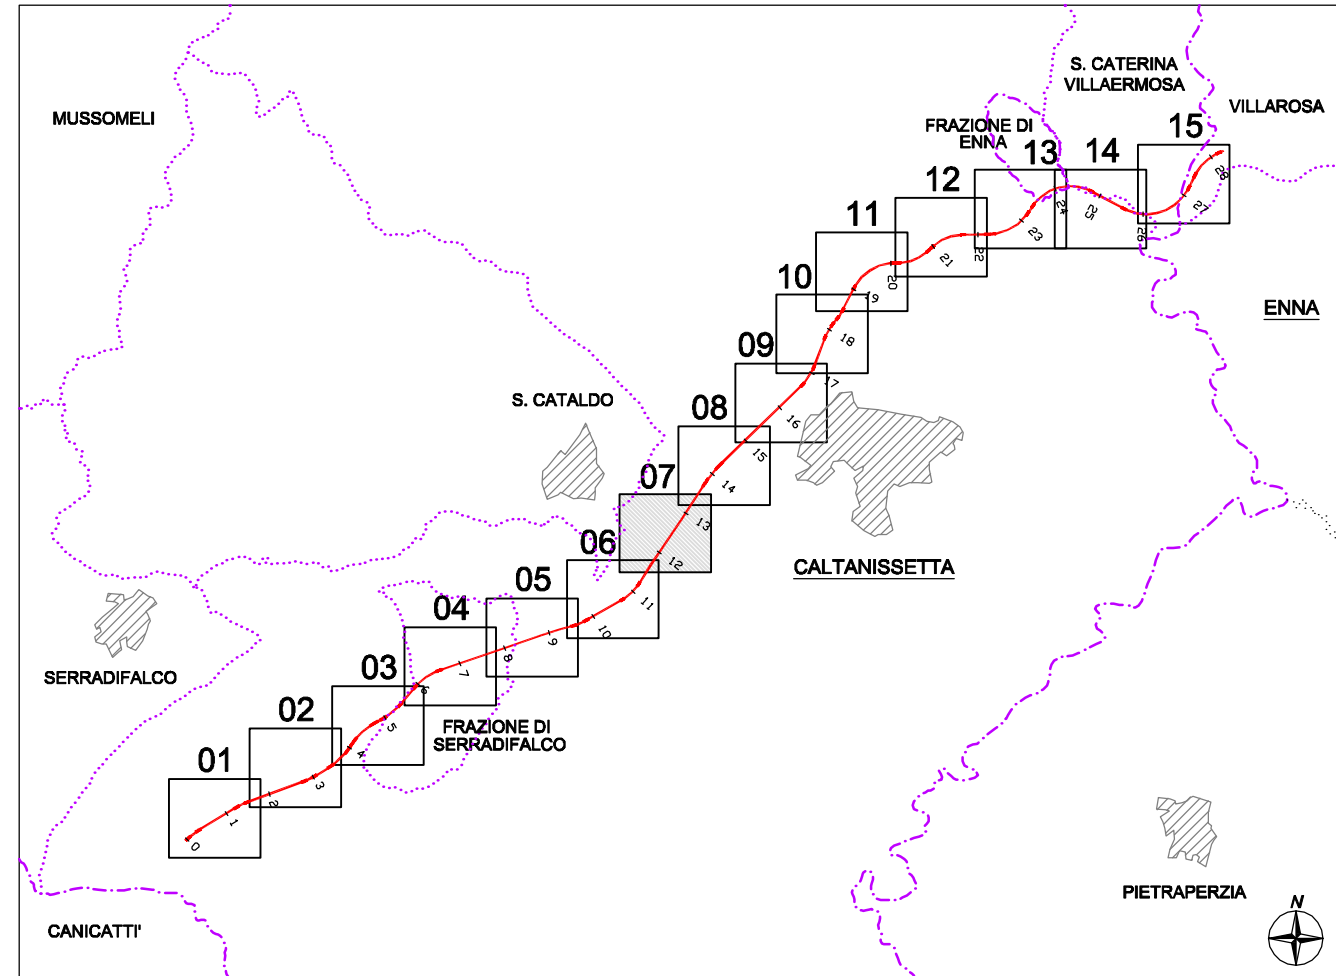


LEGENDA

PROGETTO OPERE STRADALI
OPERE DI DRENAGGIO

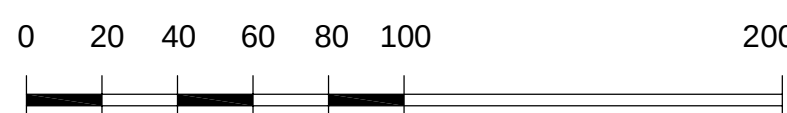

Scala 1:2.000

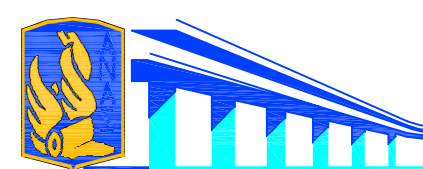**ANAS S.p.A.**

Direzione Centrale Programmazione Progettazione

**CORRIDOIO PLURIMODALE TIRRENICO-NORD EUROPA
ITINERARIO AGRIGENTO - CALTANISSETTA - A19**

S.S. N° 640 "DI PORTO EMPEDOCLE"

AMMODERNAMENTO E ADEGUAMENTO ALLA CAT. B DEL D.M. 5.11.2001

Dal km 44+000 allo svincolo all'A19

PROGETTO DEFINITIVO

GRUPPO DI PROGETTAZIONE

ATI:
TECHNITAL s.p.a. (mandataria)
S.I.S. Studio di Ingegneria Stradale s.r.l.
DELTA Ingegneria s.r.l.
INFRATEC s.r.l. Consulting Engineering
PROGIN s.p.a.

I RESPONSABILI DI PROGETTO

Dott. Ing. M. Raccosta
Ordine Ing. Palermo n° 41665
Prof. Ing. A. Bevilacqua
Ordine Ing. Palermo n° 4058
Dott. Ing. M. Carino
Ordine Ing. Agrigento n° 4828
Dott. Ing. M. Troccoli
Ordine Ing. Potenza n° 836
Dott. Ing. S. Esposito
Ordine Ing. Roma n° 20837

IL GEOLOGO

INTERADAZIONE PRESTAZIONI
SPECIALE

Dott. Ing. M. Raccosta

VISTO IL RESPONSABILE
DEL PROCEDIMENTO

Dott. Ing. Massimiliano Fidenzi

VISTO IL RESPONSABILE DEL
SERVIZIO PROGETTAZIONE

Dott. Ing. Antonio Valente

DATA

PROTOCOLLO

**PROGETTO STRADALE
PLANIMETRIE**

PLANIMETRIE DI PROGETTO ASSE PRINCIPALE - TAV. 7/15

Da progr. 11+600 a progr. 13+300

CODICE PROGETTO

LO407B

D 0501

CODICE ELAB.

P01PS01TRA

P07

REVISIONE

A

FOGLIO

07

SCALA:

1:2000

D

C

B

A

EMISSIONE

REV.

DESCRIZIONE

DATA

Ottobre 2008

E. Fucini

F. Arcuti

C. Merlo

VERIFICATO

CONFERMATO

APPROVATO

RESP. D'IMPRESA

RESP. DI SETTORE