
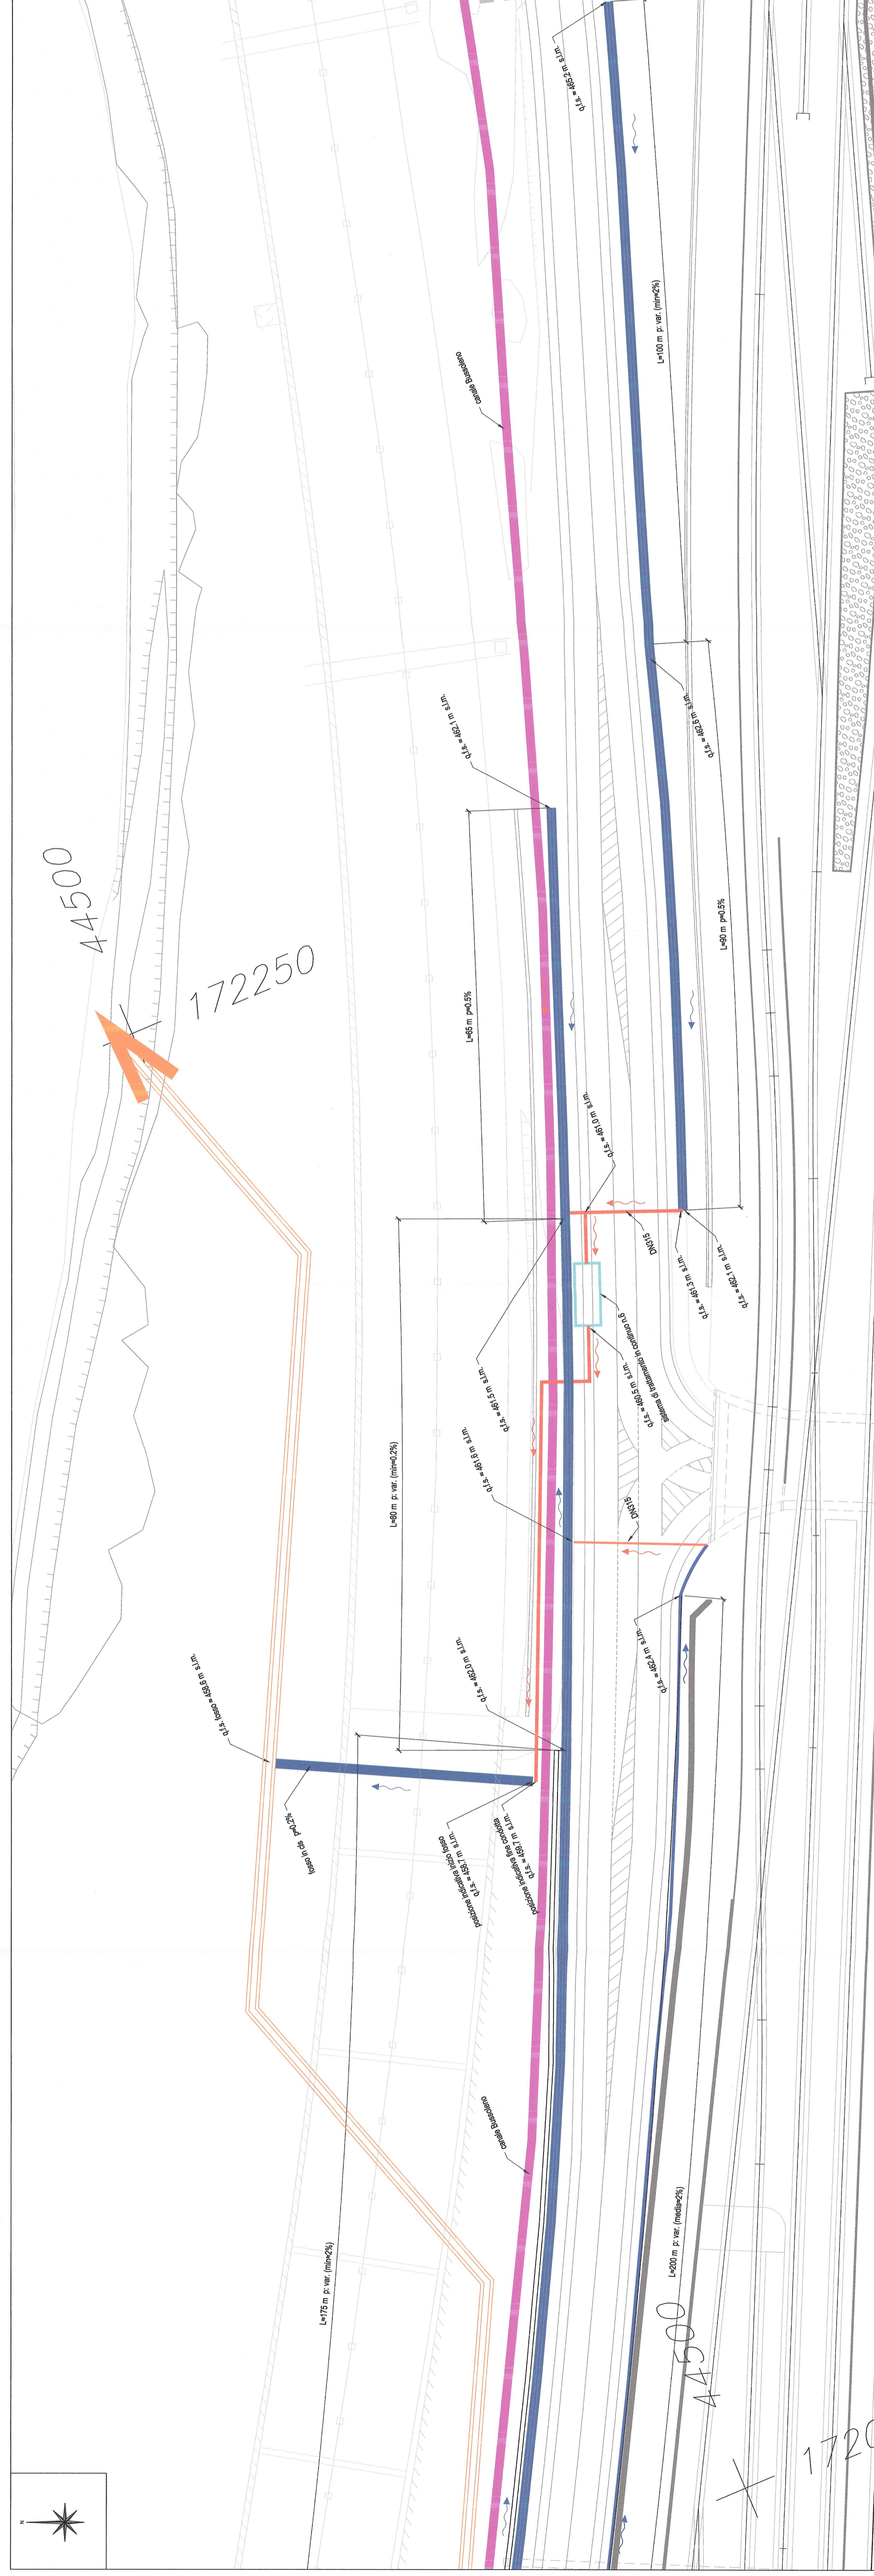
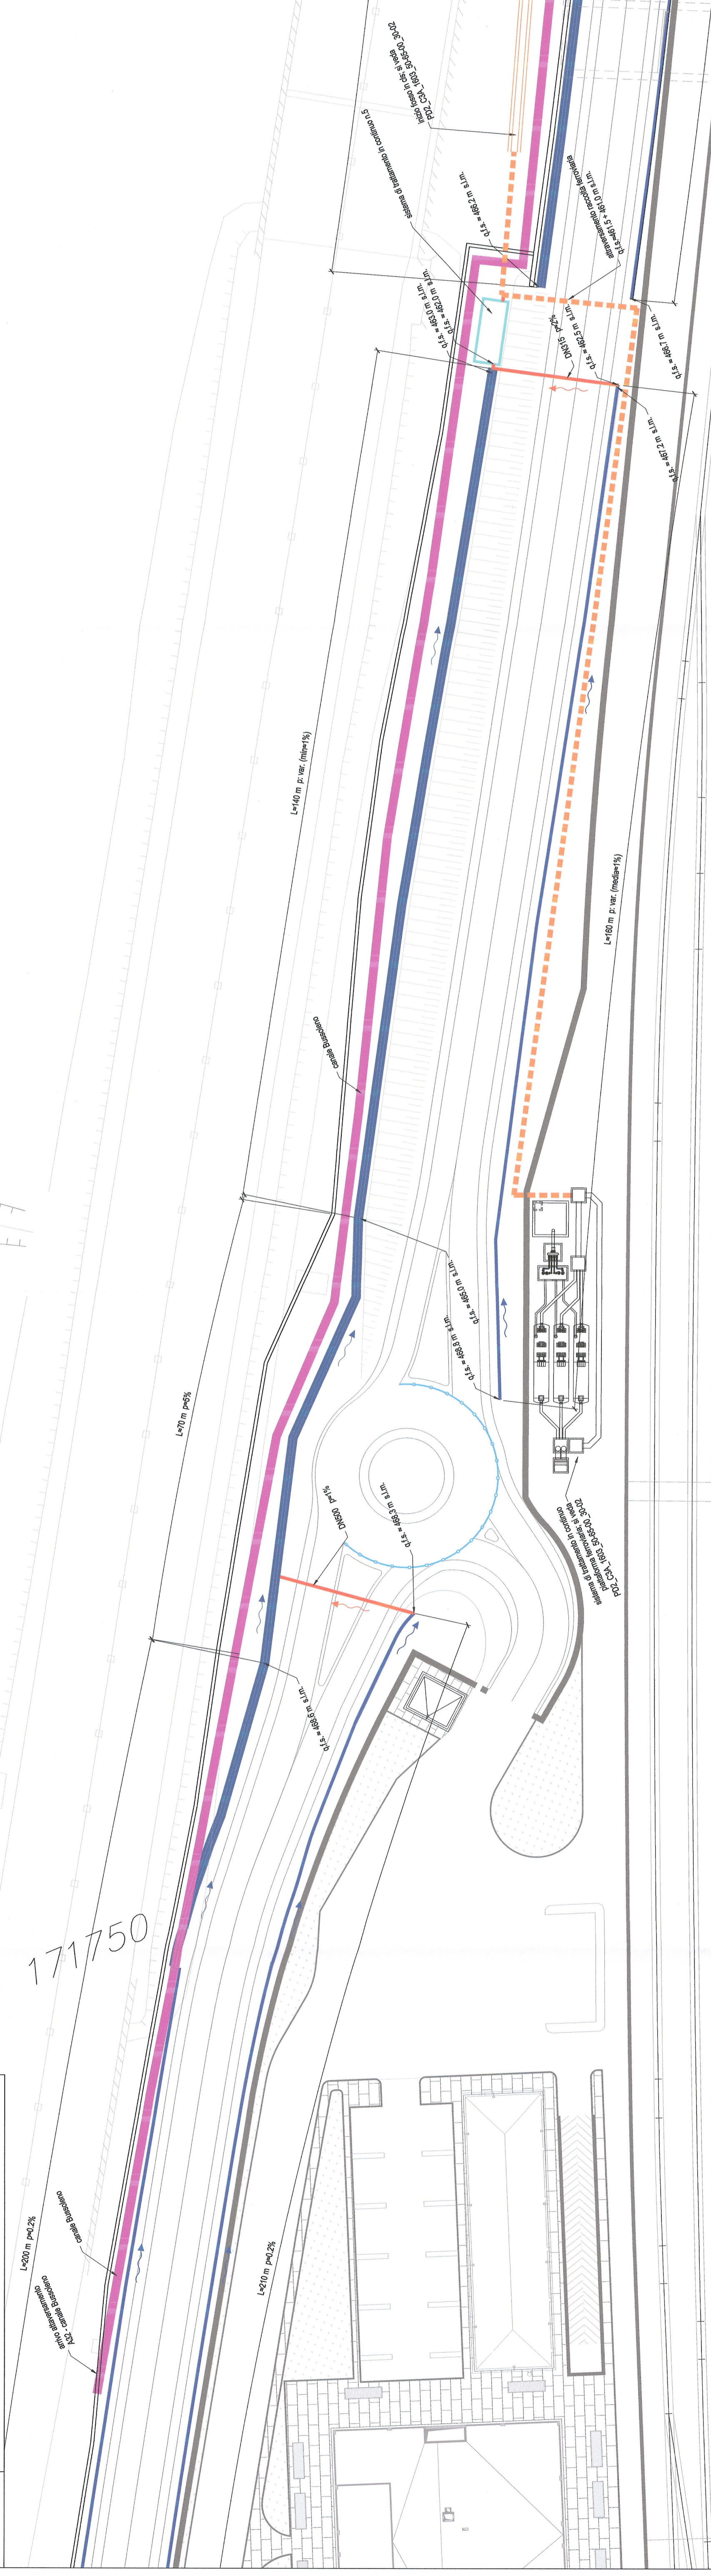


PLANIMETRIA / VUE EN PLAN - Scala 1:500 (in A1) / Echelle 1:500 (en A1)

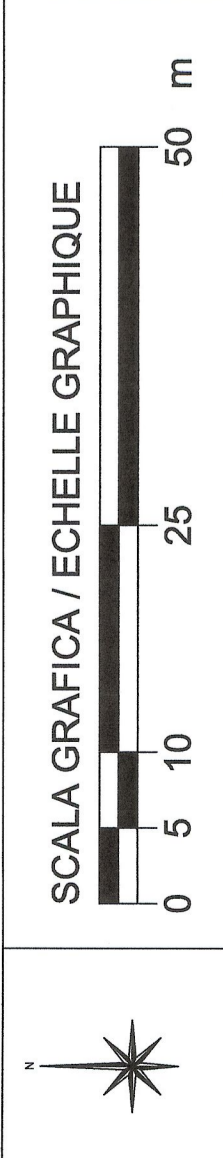


SISTEMA DI RIFERIMENTO LTF 2004c / SYSTEME DE REFERENCE LTF 2004c

RIFERIMENTI / REFERENCES :

- P02_CMA_051_50-70-10_10-01_Relazione tecnico - illustrativa;
- P02_CMA_1641_50-70-10_10-02_Relazione tecnica della piattaforma stradale;
- Il collegamento delle cadute alla corsia avviene massimo dopo 3 cadute in serie.
- Si veda: P02_CMA_1642_50-70-10_50-01_Divulgazione piattaforma stradale - Tipologia
- P02_CMA_1690_50-70-10_30-01_Planimetria raccolta acque - 1 di 2

- Collettore in PeAd - DN variabile
- Allineamento cadute
- Canaletta in ds
- Fossati con telo impermeabile e superfici inerbite
- Sistema di trattamento acque

PIANO DI LOCALIZZAZIONE / VUE D'ENSEMBLE

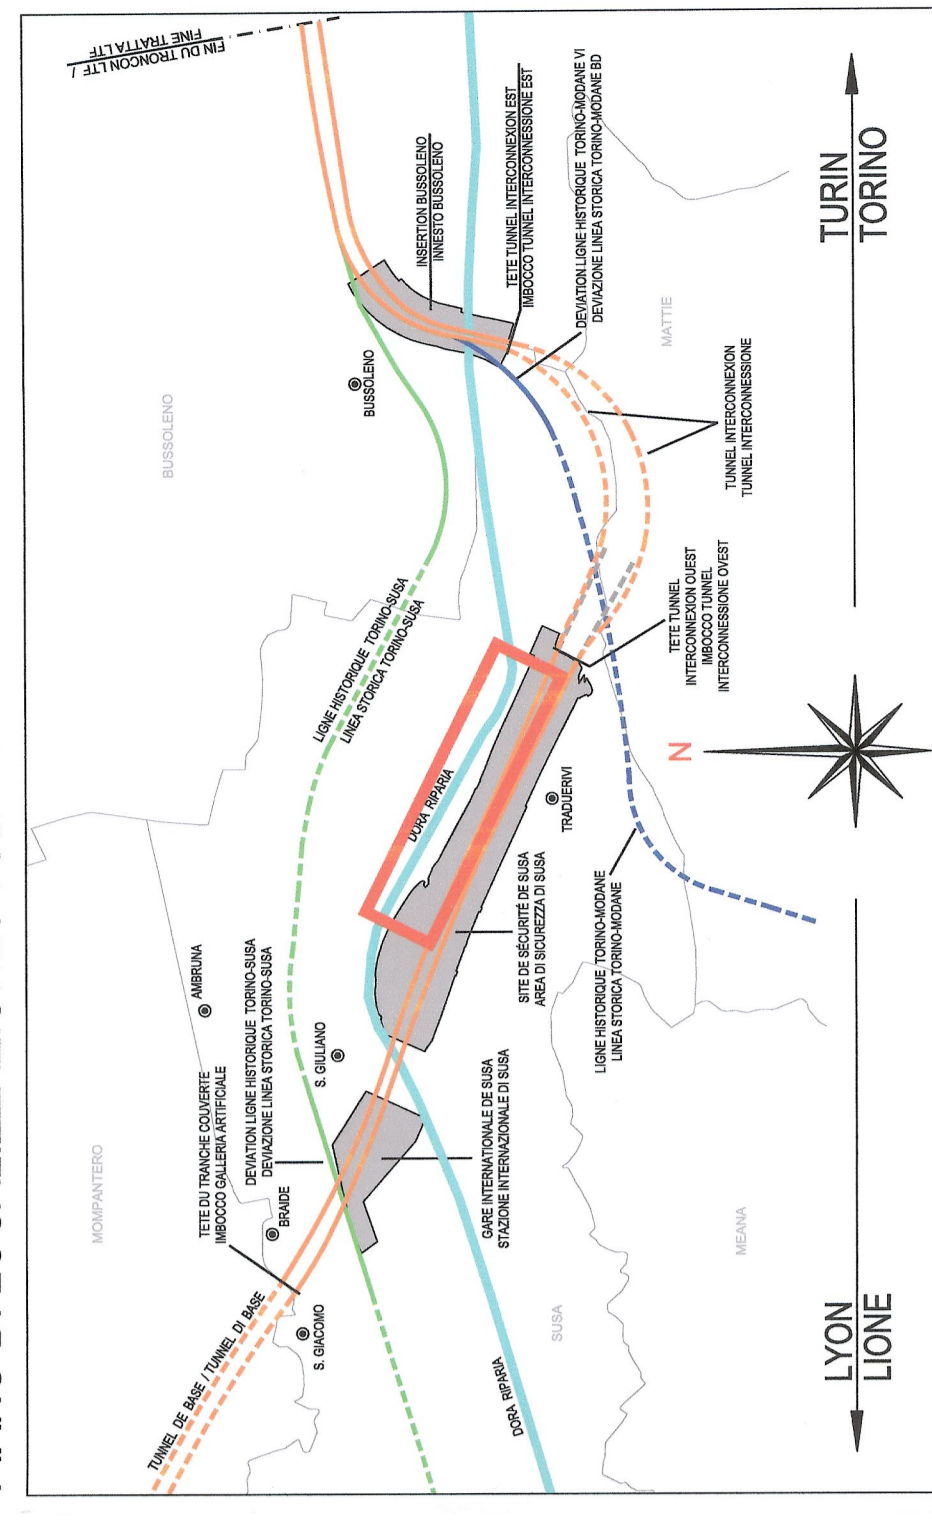

LAISON LYON - TURIN / COLLEGAMENTO TORINO - LIONE
 Parte commune franco-italienne / Sezione transfrontaliera

NOUVELLE LIGNE LYON TURIN - NUOVA LINEA TORINO LIONE
 PARTIE COMMUNE FRANCO-ITALIENNE - TRATTA COMUNE ITALO-FRANCESE

REVISION DE L'AVANT-PROJET DE REFERENCE - REVISIONE DEL PROGETTO DEFINITIVO
 CUP C11J05000030001

GENIE CIVIL - OPERE CIVILI
 PLAINE DE SUSA - PIANA DI SUSA
 sp024 ET VOIRIE LOCAL
 GENERALITES - ELABORATI GENERALI
 VUE EN PLAN COLLECTE DES EAUX 2d62
 PLANIMETRIA RACCOLTA ACQUE 2d12

Ides	Des / Des	Modificati / Modificati	Etat per / Composta	Autori per / Autorizzati
0	2010/2013	Primo disegno / Primo disegno	G. VERONICO (R. Quaresima)	M. RUSSO (R. Quaresima) L. CHAVIRON (M. PANTALEO) C. BONIERE (M. PANTALEO)
A	08/2013	Revisione finale per committente LTF / Revisione finale per committente LTF	G. VERONICO (R. Quaresima)	M. RUSSO (R. Quaresima) L. CHAVIRON (M. PANTALEO) C. BONIERE (M. PANTALEO)

Technimont
 Dott. Ing. Aldo Manacorda
 Coordinatore Tecnico

APPLA
 Coda P D 2 C 3 A T S 3 1 6 9 1 A A P P L A
 Doc. Fase / Fase, Sigla / Sigla, Numero / Numero, Stato / Stato, Tipo / Tipo

ADRESSE / Indirizzo: CMA, n° 60, 72, 00, 30, 02
 SCHELETTI / Scala: 1:500

LTF sas - 1051 Avenue de la Bourse - BP 60001 - F-72008 CHAMBERY CEDEX (France)
 Tél. +33 (0) 4 77 68 66 50 - Fax +33 (0) 4 77 68 66 75
 Adresse e-mail: ltf@lft.fr
 Propriété LTF. Tous droits réservés - Propriété LTF. Tutti i diritti riservati

GTE
 LYON - TURIN - FIRENZE/VAIRE