VIABILITA' DEFINITIVA - LOCALITA' BLANCETTI
SCALA 1:500

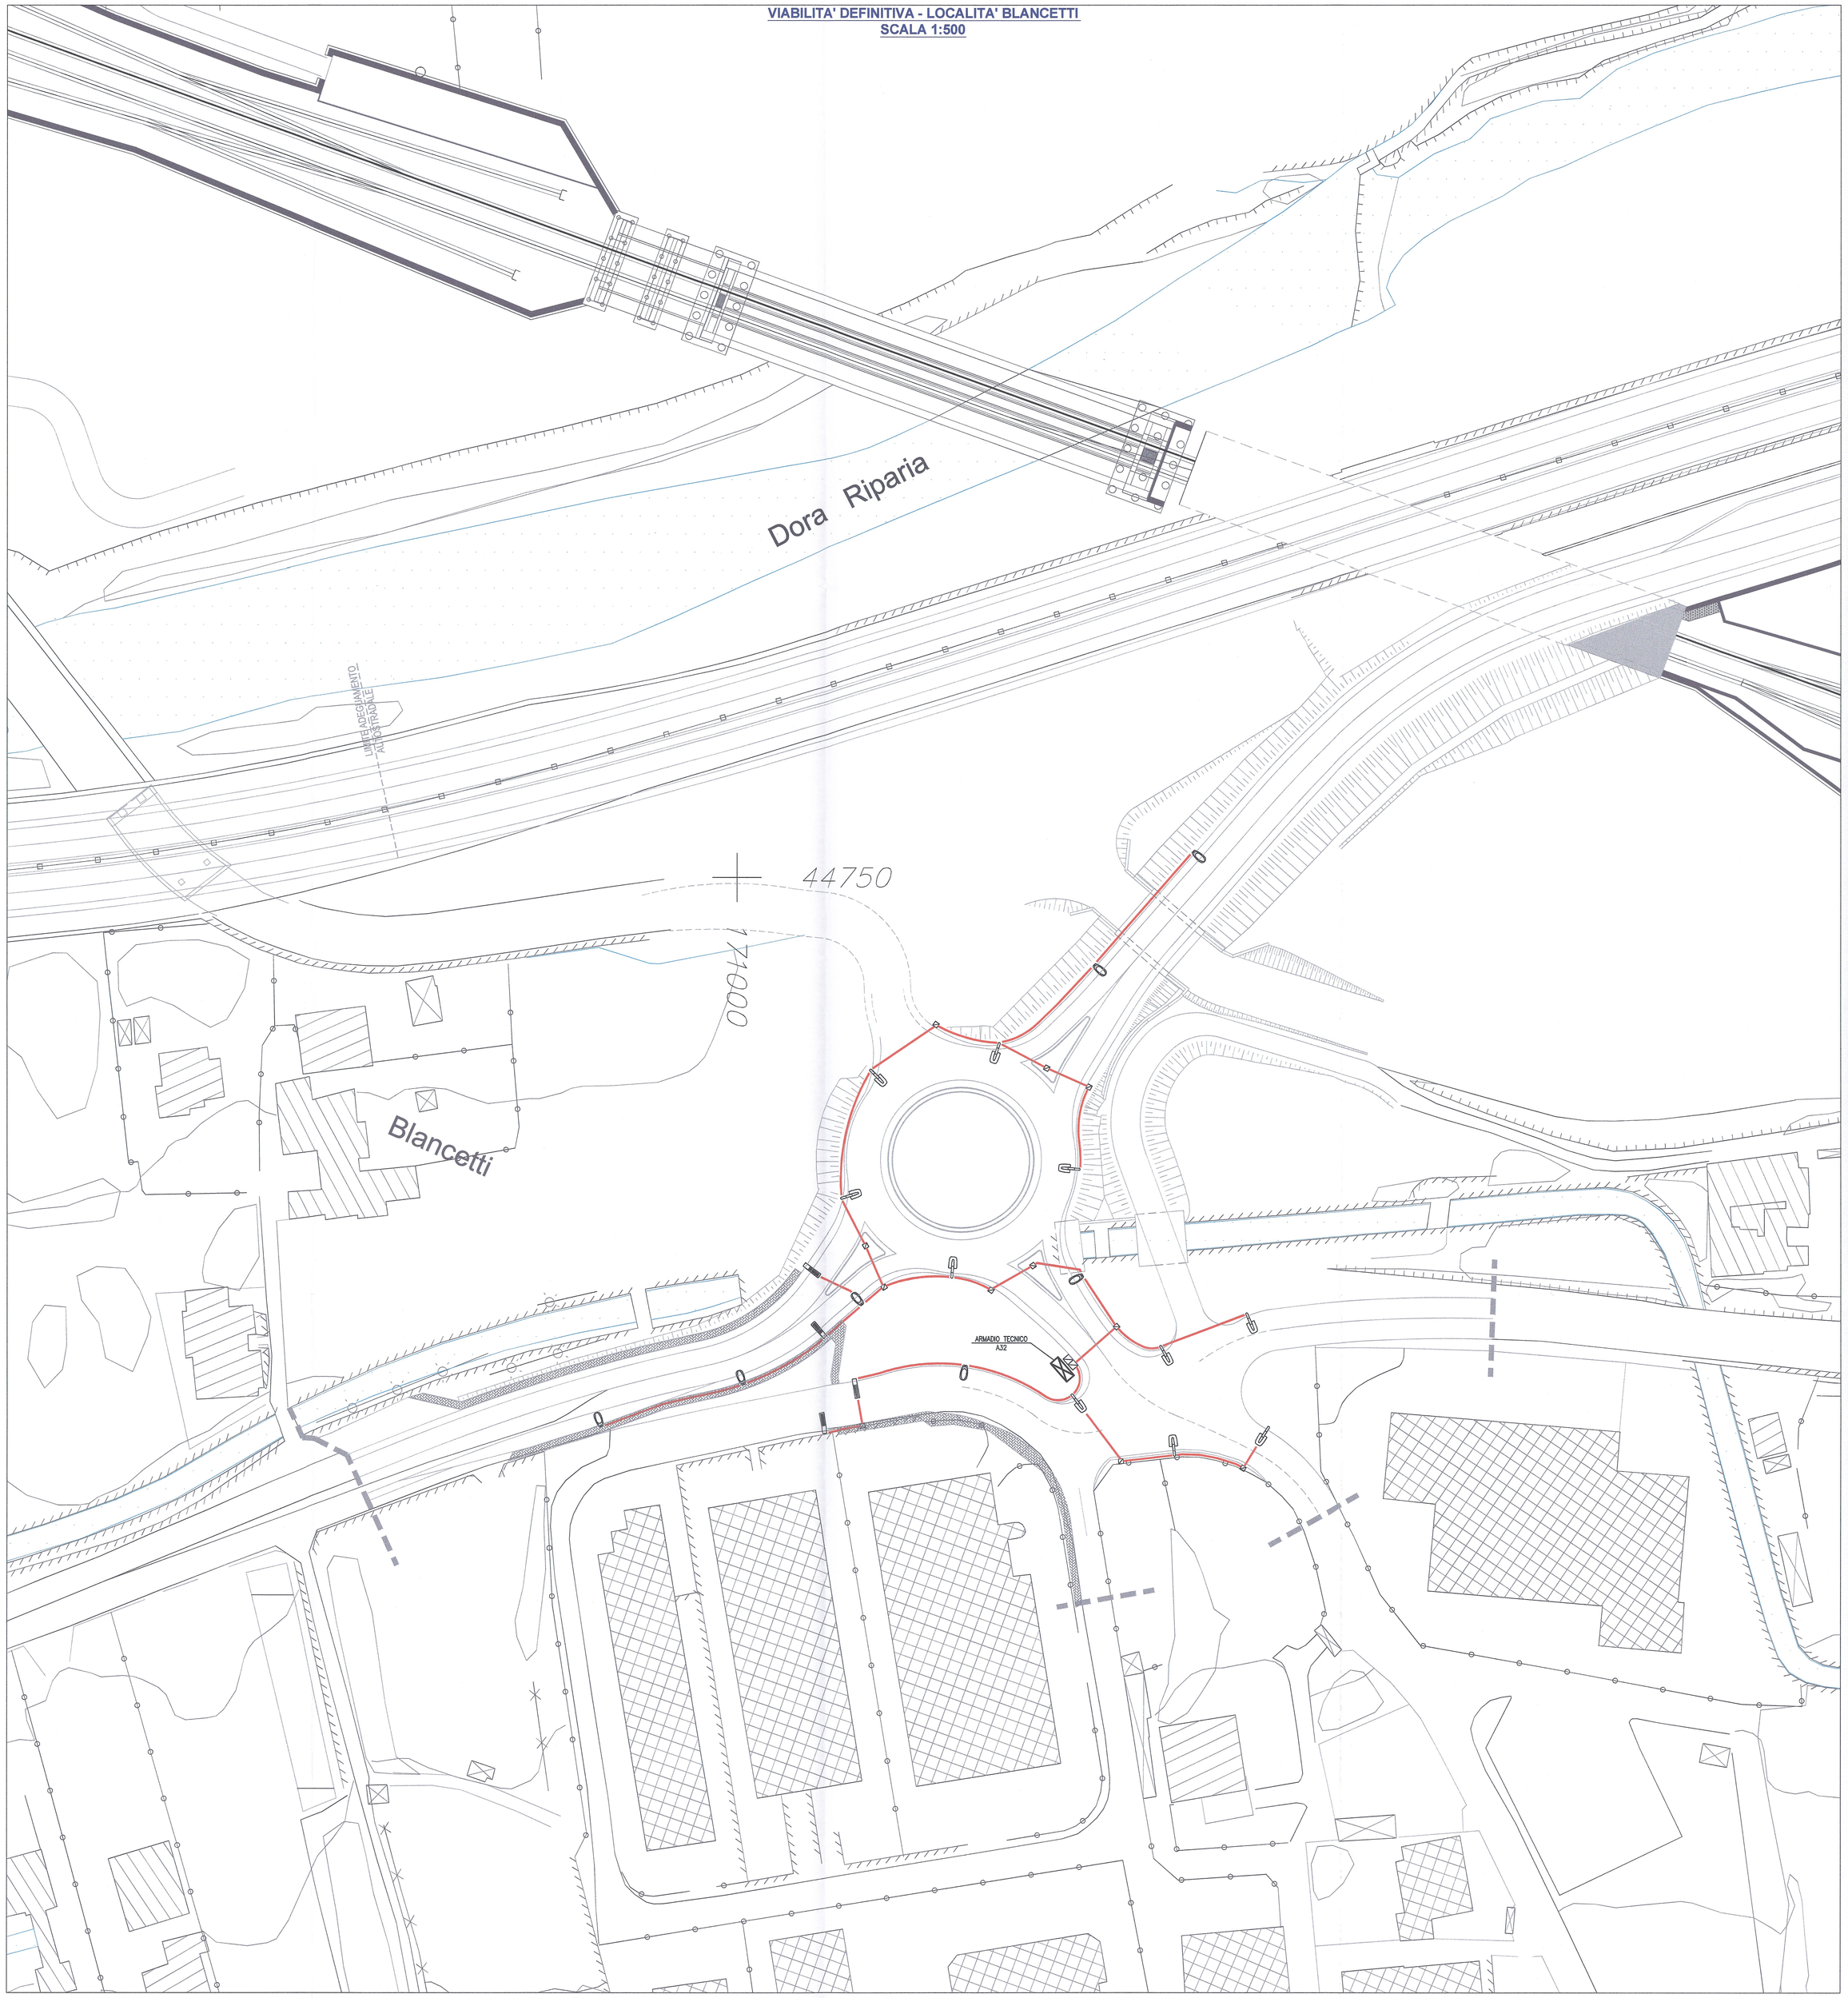

DETTAGLI ILLUMINAZIONE PUBBLICA

DIMENSIONI APPARECCHI DI ILLUMINAZIONE FASI PROVVISORIE E FINALI

ILLUMINAZIONE TRATTI RETTILINEI

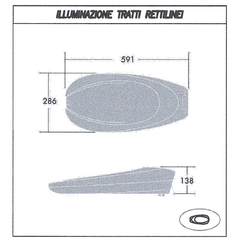

ILLUMINAZIONE SVINCOLI, INCROCI E ROTATORIE

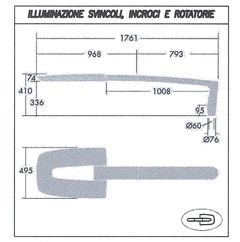

ILLUMINAZIONE STRADE DI CANTIERE

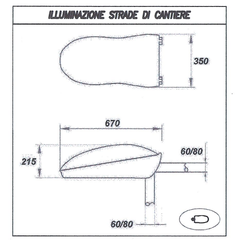

ILLUMINAZIONE ATTRAVERSAMENTI PEDONALI/CICLABILI

PARTICOLARE POZZETTO TIPO - PLINTO DI FONDAZIONE

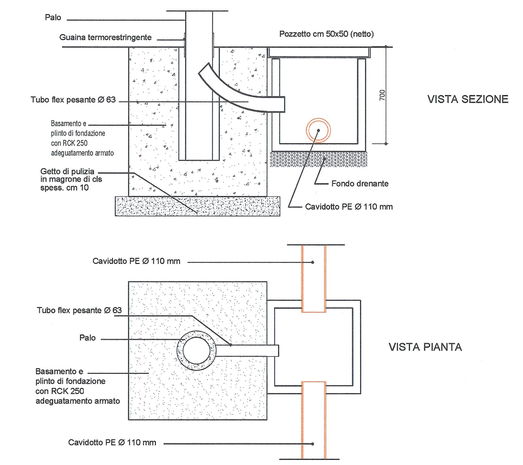

PARTICOLARE SEZIONE D'INCASTRO

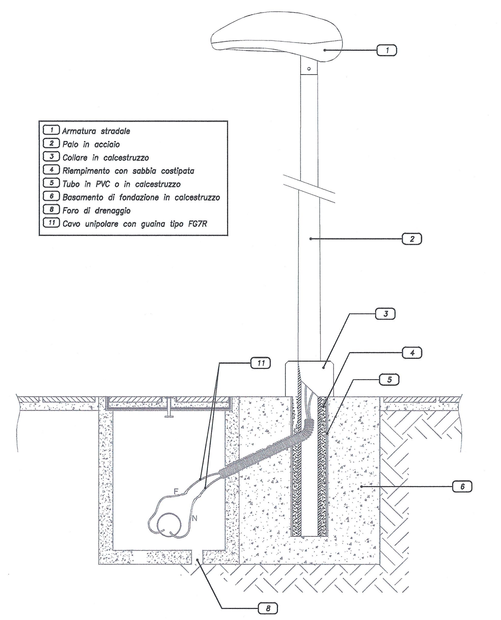

PARTICOLARE DISTANZA MINIMA DI RISPETTO CENTRI LUCE DA SEDE STRADALE

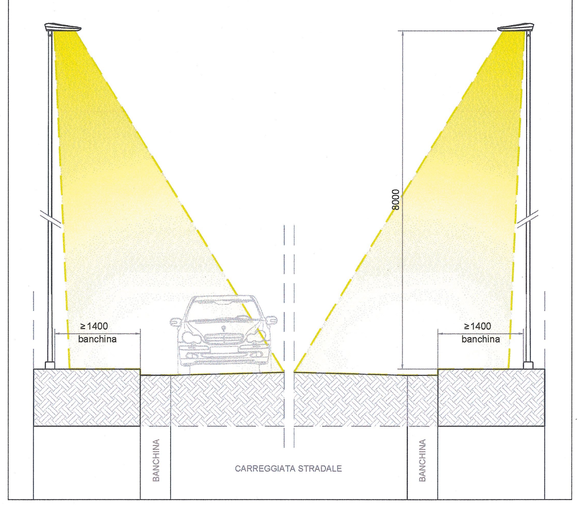

LEGENDA DEI SIMBOLI

SIMBOLO	DESCRIZIONE
	Proiettore per illuminazione permanente (sezione normale) con corpo in estrusione di alluminio ossidato e verniciato con elevata resistenza alla corrosione, ottiche di smistimento ottico, 30 Led Φ 400mA, 5600°K – 47W, alimentatore elettronico e driver integrati, 230Vca, classe II, grado di protezione IP66
	Armatura stradale a LED da 84 W totali con flusso luminoso non inferiore a 6350 lm ed efficienza luminosa effettiva non inferiore a 75 lm/W su palo tubolare in acciaio zincato Hft=8m. Telaio inferiore e carenatura superiore in pressofusione d'alluminio verniciato a polveri grigio argento texturizzato.Schermo inferiore di chiusura in vetro spessore minimo 4 mm ad alta resistenza meccanica. Led di ultima generazione da 4200°K con flusso luminoso nominale > 300 lm a 700 mA. Classe II. Grado di protezione IP 66. Resistenza agli urti IK 09.
	Armatura stradale a LED da 129 W totali con flusso luminoso non inferiore a 9160 lm ed efficienza luminosa non inferiore a 71 lm/W su palo tubolare in acciaio zincato Hft=8m. Corpo e carenatura a ferro di cavallo con elevata superficie radiante in pressofusione d'alluminio verniciato a polveri grigio argento texturizzato.Schermo inferiore di chiusura in vetro spessore minimo 4 mm ad alta resistenza meccanica. Led di ultima generazione da 4200°K con flusso luminoso nominale > 300 lm a 700 mA. Classe II. Grado di protezione IP 66. Resistenza agli urti IK 09.
	Armatura stradale a LED 2xRAP da 92 W totali con flusso luminoso non inferiore a 3695 lm e sistema ottico FGO idoneo per attraversamenti pedonali (3 corsie) su palo tubolare in acciaio zincato Hft=6m. Corpo in pressofusione d'alluminio e custodia apparecchio in PMMA. 64 Led Φ 500mA – 4700°K.
	Armatura stradale a LED 2xRAP da 92 W totali con flusso luminoso non inferiore a 3695 lm e sistema ottico FGO idoneo per attraversamenti pedonali (2 corsie) su palo tubolare in acciaio zincato Hft=4,5m. Corpo in pressofusione d'alluminio e custodia apparecchio in PMMA. 64 Led Φ 500mA – 4700°K.
	Armature stradali IP=55; corpo in alluminio pressofuso con carenatura per protezione completa del riflettore; riflettore in alluminio di elevata purezza; piastra per ausiliari elettrici asportabile coppa di chiusura in plexiglass trasparente; verniciatura monostrato poliuretanica. per lamp. vapori Na ap 150W
	Armadio stradale in vetroresina per alloggiamento quadri elettrici e moduli del sistema di telecontrollo/telegestione.
	CAVIDOTTO INCASSATO SOTTO MARCIAPIEDE IN PVC FLEX DOPPIA PARETE (INTERNO LISCIO ESTERNO CORRUGATO) DIAM. 110mmq PROF. –600 DA P.C.
Ø	POZZETTO IN CLS VIBRATO DIM. 600x600x800mm COMPLETO DI BOTOLA CARRABILE IN GHISA

NOTA BENE

NEL MEDESIMO SCAVO DEL CAVIDOTTO ELETTRICO PREVEDERE LA POSA DI 3 TUBI Ø50mm CON CARATTERISTICHE IDONEE ALL'INTERRAMENTO IN PREDISPOSIZIONE PER FUTURA POSA DI FIBRA OTTICA DI TELECOMUNICAZIONI

SCALA GRAFICA 1:500
ECHELLE GRAPHIQUE 1:500
0 5 10 25 50 m

N

SISTEMA DI RIFERIMENTO LTF 2004c / SYSTEME DE REFERENCE LTF 2004c

RIFERIMENTI / REFERENCES :

PD2_C3A_1543_50-40-00_30-01_Planimetria generale;
PD2_C3A_1700_50-72-10_30-01_Planimetria - 1 di 2;
PD2_C3A_4100_50-72-10_40-01_Profilo longitudinale - 1 di 2;
PD2_C3A_4112_50-72-10_30-08_Rotatoria Blancetti (C);
PD2_C3A_5035_50-70-10_10-03_Relazione tecnica e di calcolo illuminazione a cielo aperto.

PIANO DI LOCALIZZAZIONE / VUE D'ENSEMBLE

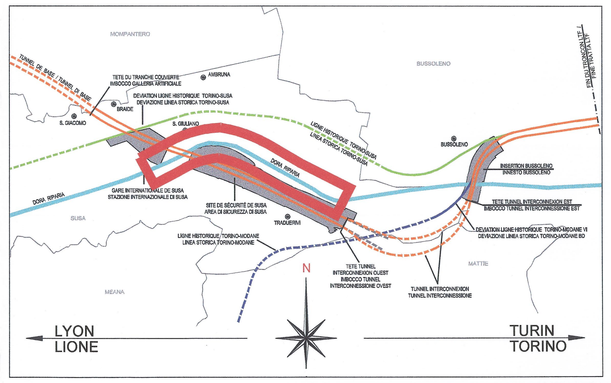

LIAISON LYON - TURIN / COLLEGAMENTO TORINO - LIONE

Partie commune franco-italienne
Section transfrontalière

Parte comune italo-francese
Sezione transfrontaliera

NOUVELLE LIGNE LYON TURIN - NUOVA LINEA TORINO LIONE
PARTIE COMMUNE FRANCO-ITALIENNE - PARTE COMUNE ITALO-FRANCESE

REVISION DE L'AVANT-PROJET DE REFERENCE - REVISIONE DEL PROGETTO DEFINITIVO
CUP C11J05000030001

GENIE CIVIL - OPERE CIVILI

PLAINE DE SUSA - PIANA DI SUSA
sp024 ET VOIRIE LOCAL - sp024 E VIABILITA' LOCALE
GENERALITES - ELABORATI GENERALI

ECLAIRAGE DEFINITIVE - ROND-POINT BLANCETTI (C)
ILLUMINAZIONE DEFINITIVA - ROTATORIA BLANCETTI (C)

Indice	Date / Data	Modification / Modifiche	Etabli par / Concepito da	Vérifié par / Controllato da	Autorisé par / Autorizzato da
0	25/01/2013	Première diffusion / Prima emissione	G. VERGNANO (Str. Guarante)	M. RUSSO C. OGNIBENE	L. CHANTRON M. PANTALEO
A	06/02/2013	Révison suite aux commentaires LTF / Revisione a seguito commenti LTF	G. VERGNANO (Str. Guarante)	M. RUSSO C. OGNIBENE	L. CHANTRON M. PANTALEO

Tecnimont Civil Construction
Dott. Ing. Aldo Mancarella
Ordine Ingegneri Prov. TO n. 6271 R

ORDINE DEGLI INGEGNERI DELLA PROVINCIA DI TORINO
DOTT. ING. RUSSO MARCO
ISCRITTO ALL'ALBO PROFESSIONALE
COL. N. 12882

Code Doc	Phase / Fase	Sigle étude / Sigla	Structure / Struttura	Numéro	Indice	Statut / Stato	Type / Tipo
	P D 2	C 3 A	T S 3	5 0 2 1	A	A P P	L A

ADRESSE GED / INDIRIZZO GED: C3A # # 60 72 00 65 02

ÉCHELLE / SCALA: divers/varie

LTF sas - 1091 Avenue de la Boisse BP 80031 - F-73006 CHAMBERY CEDEX (France)
TEL: +33 (0) 4.79.68.56.50 – Fax: +33 (0) 4.79.68.56.73
RCS Chambéry 439 556 952 - TVA FR 03439556952
Propriété LTF Tous droits réservés - Proprietà LTF Tutti i diritti riservati

Ce projet est cofinancé par l'Union européenne (50%-TEN-T)
Questo progetto è cofinanziato dall'Unione europea (50%-TEN-T)