
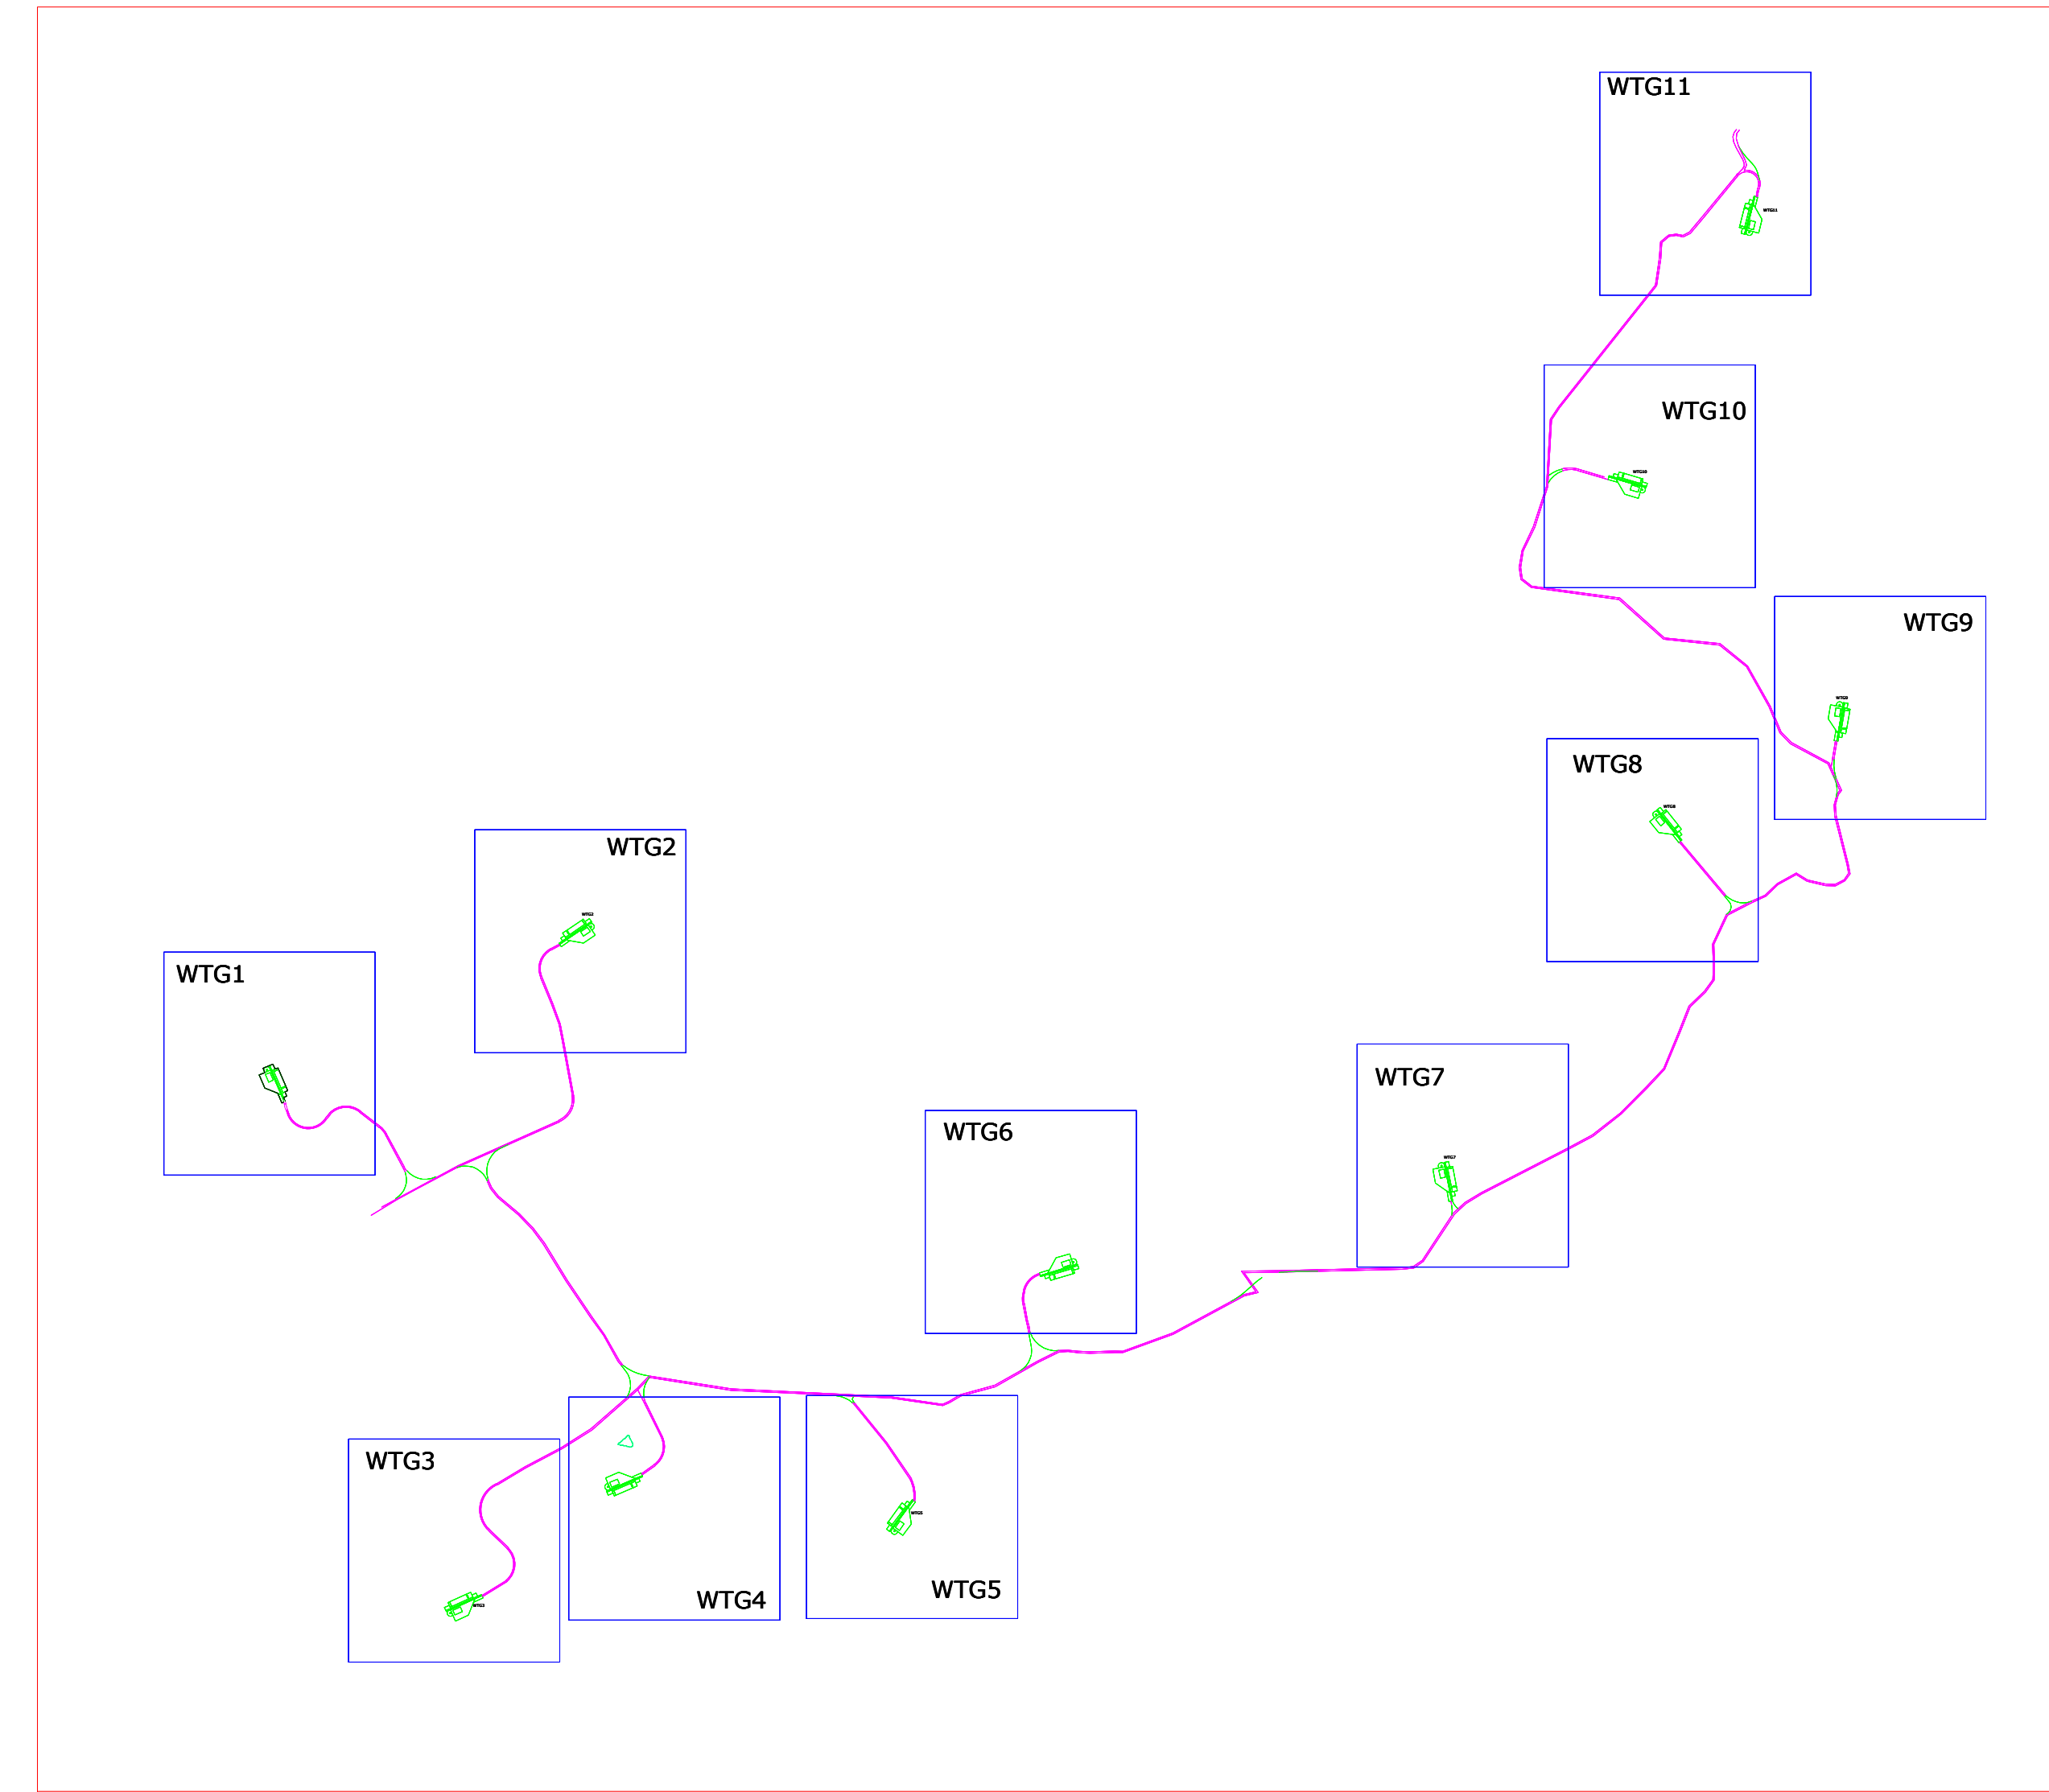
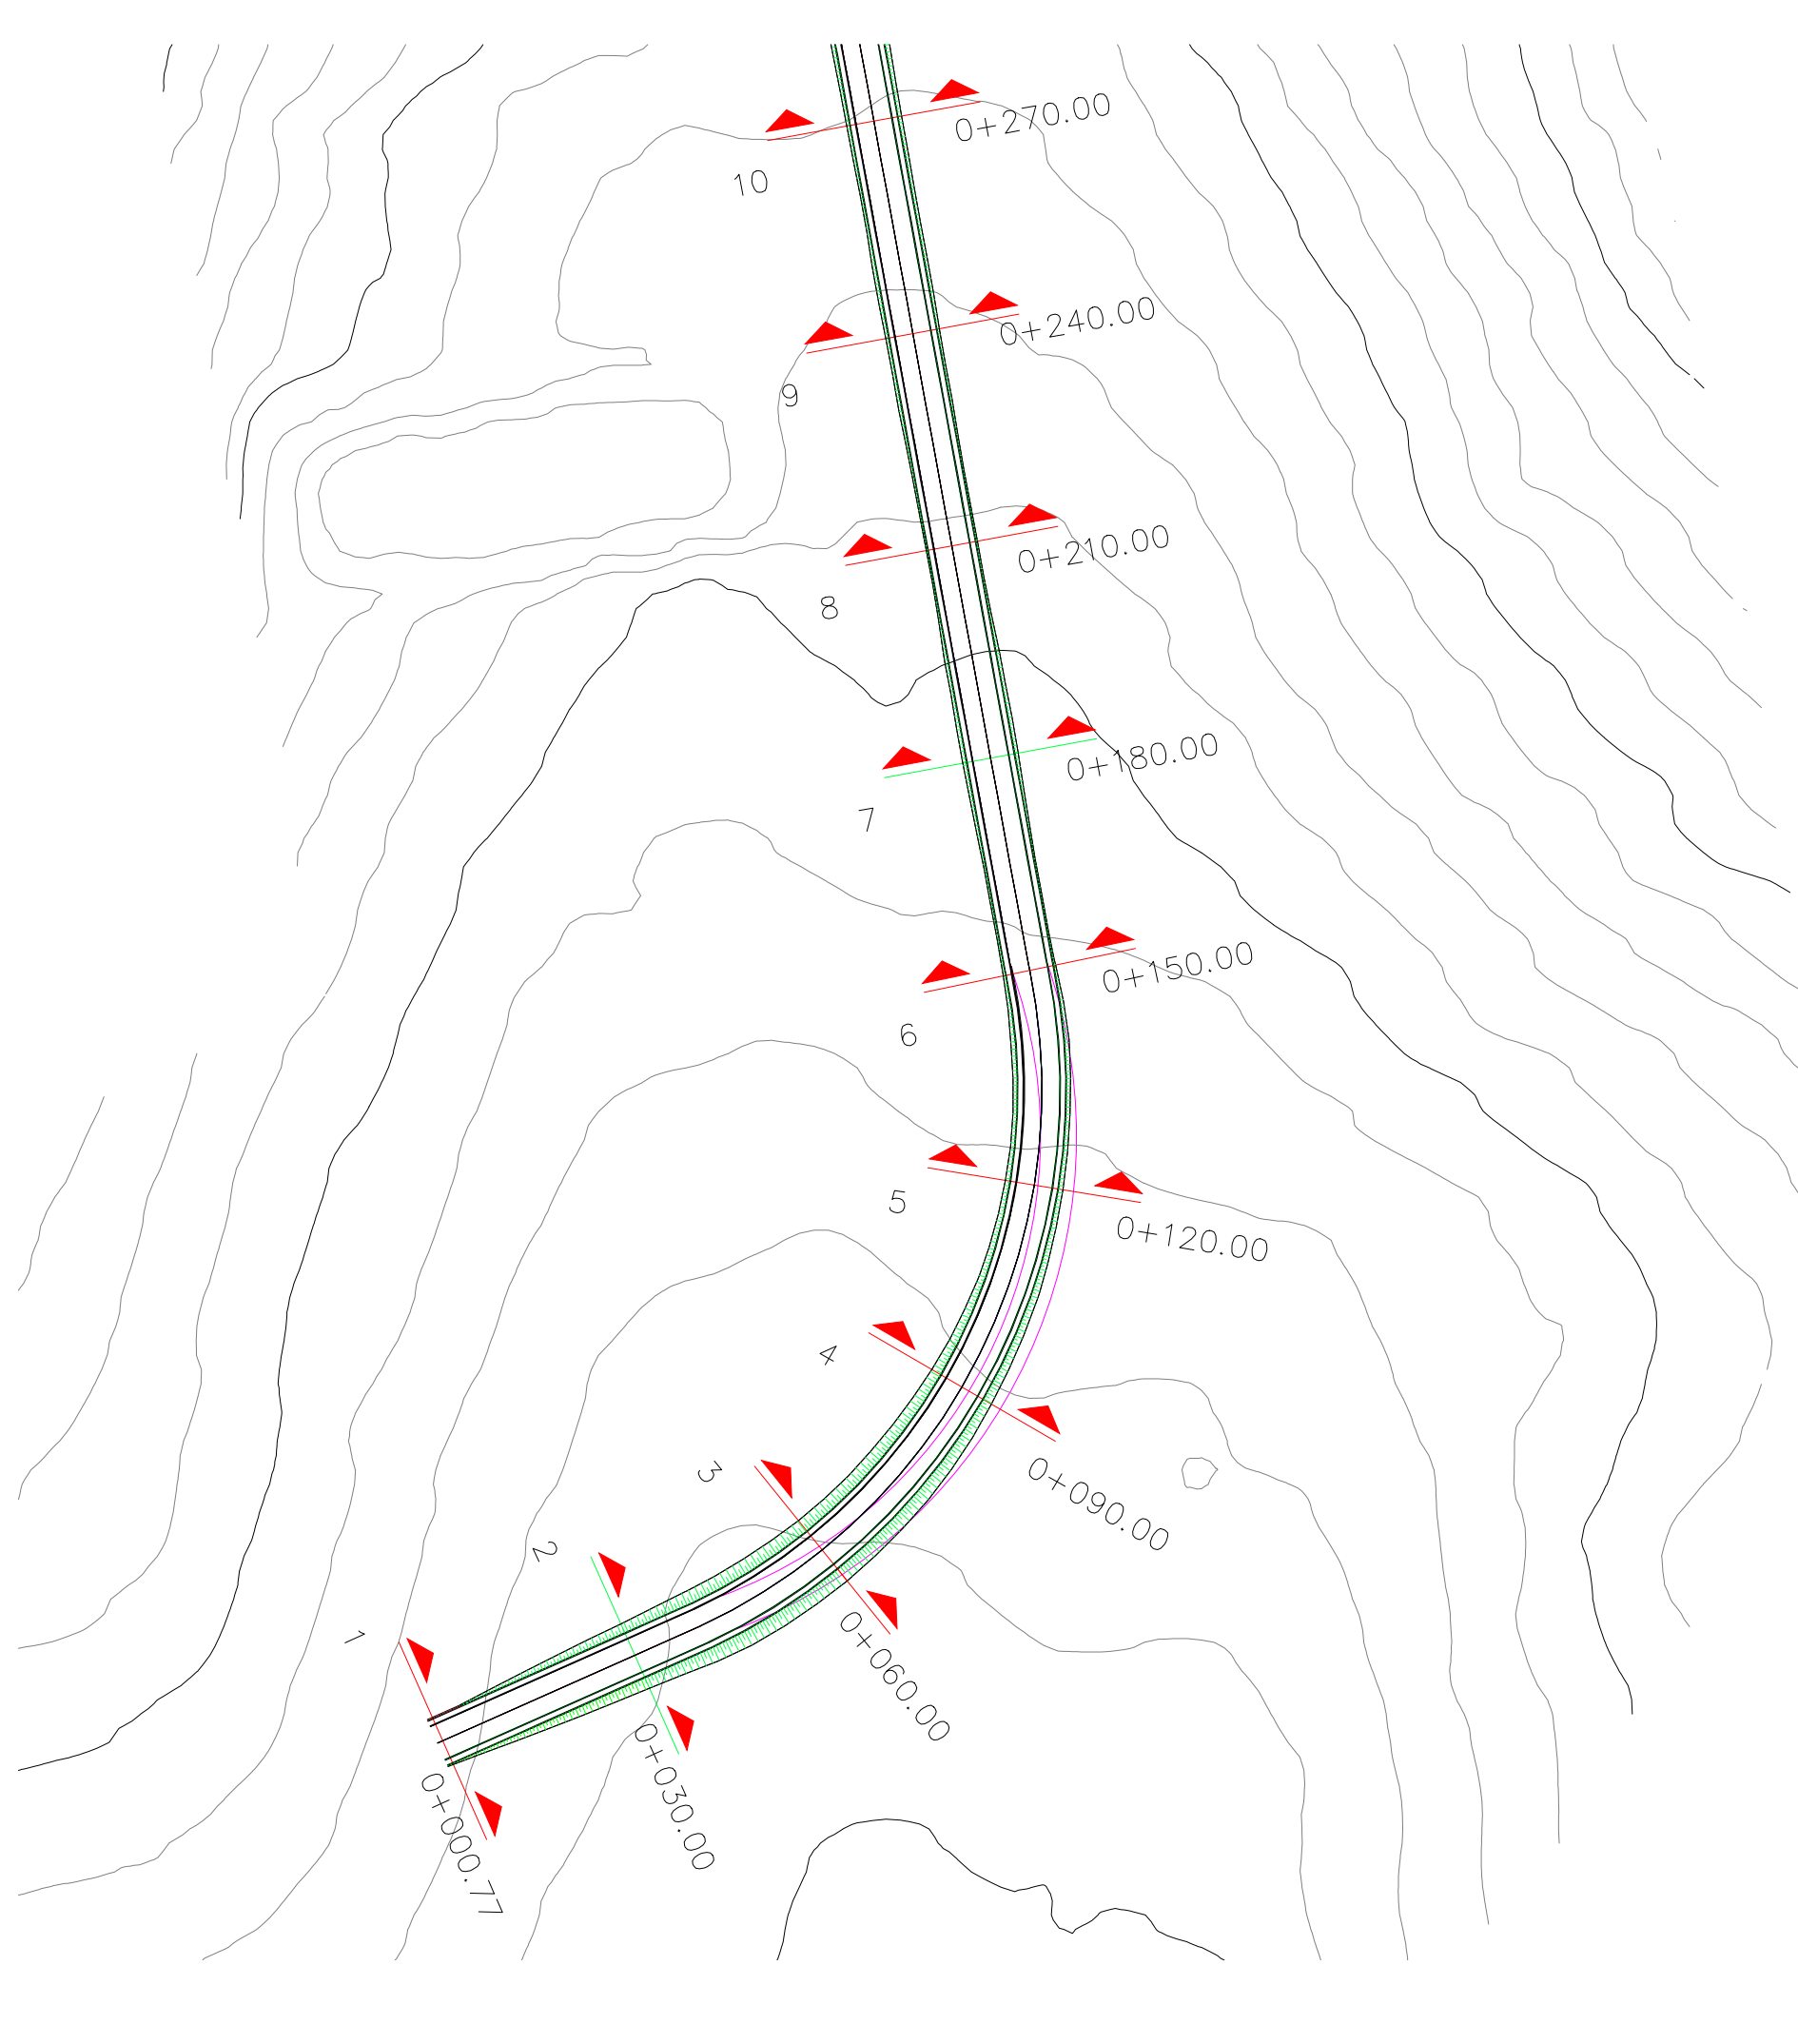
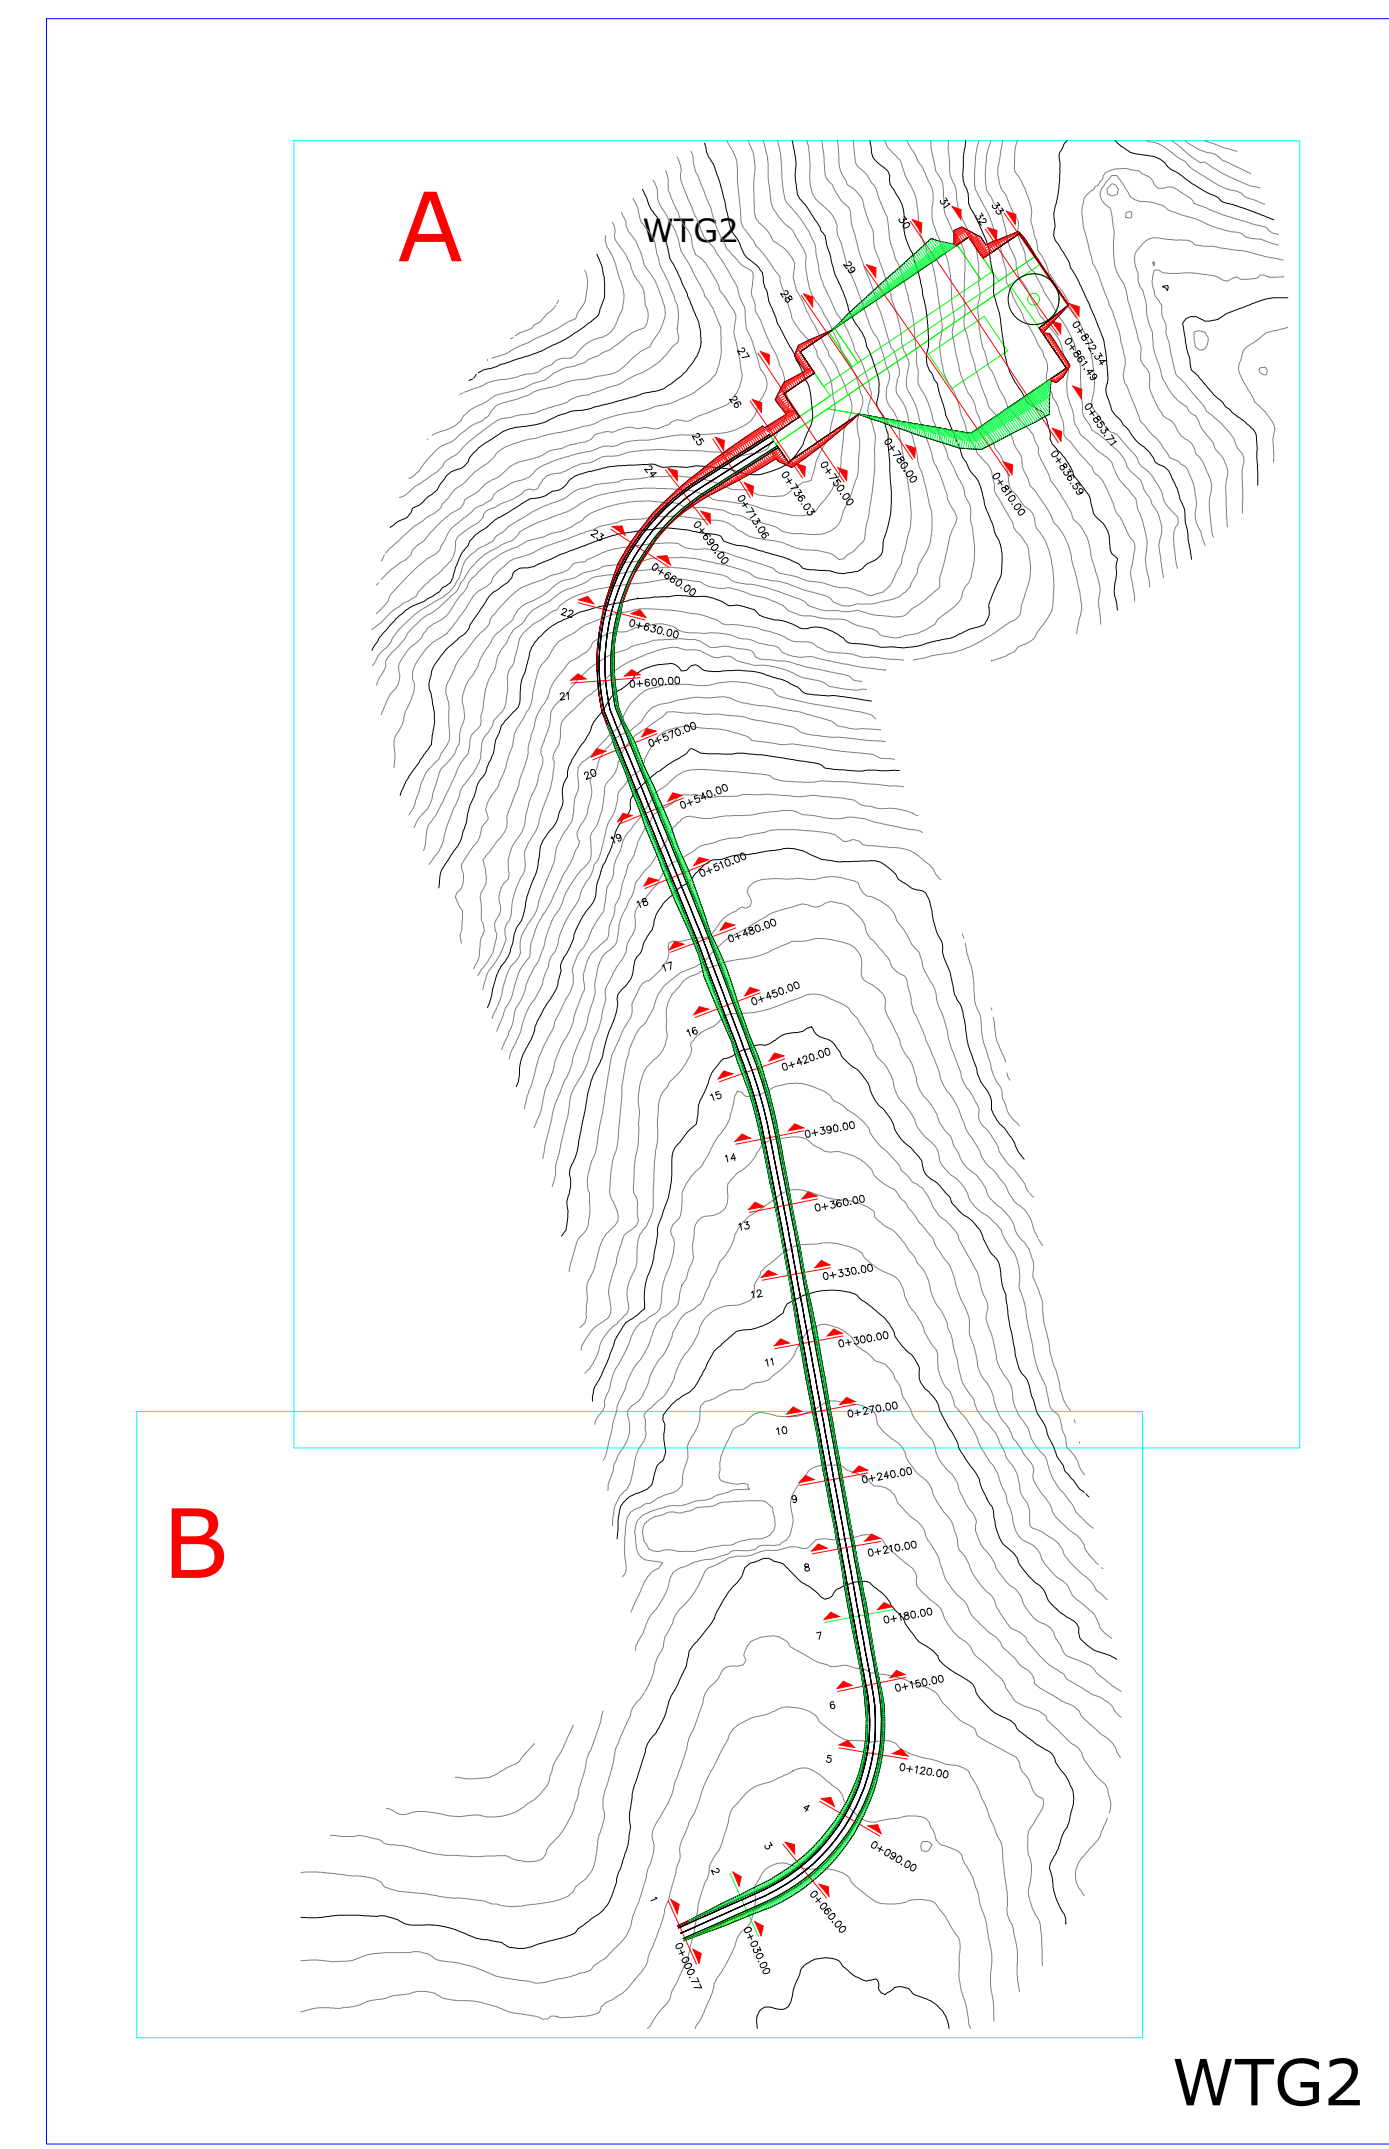


SCALA 1:1000

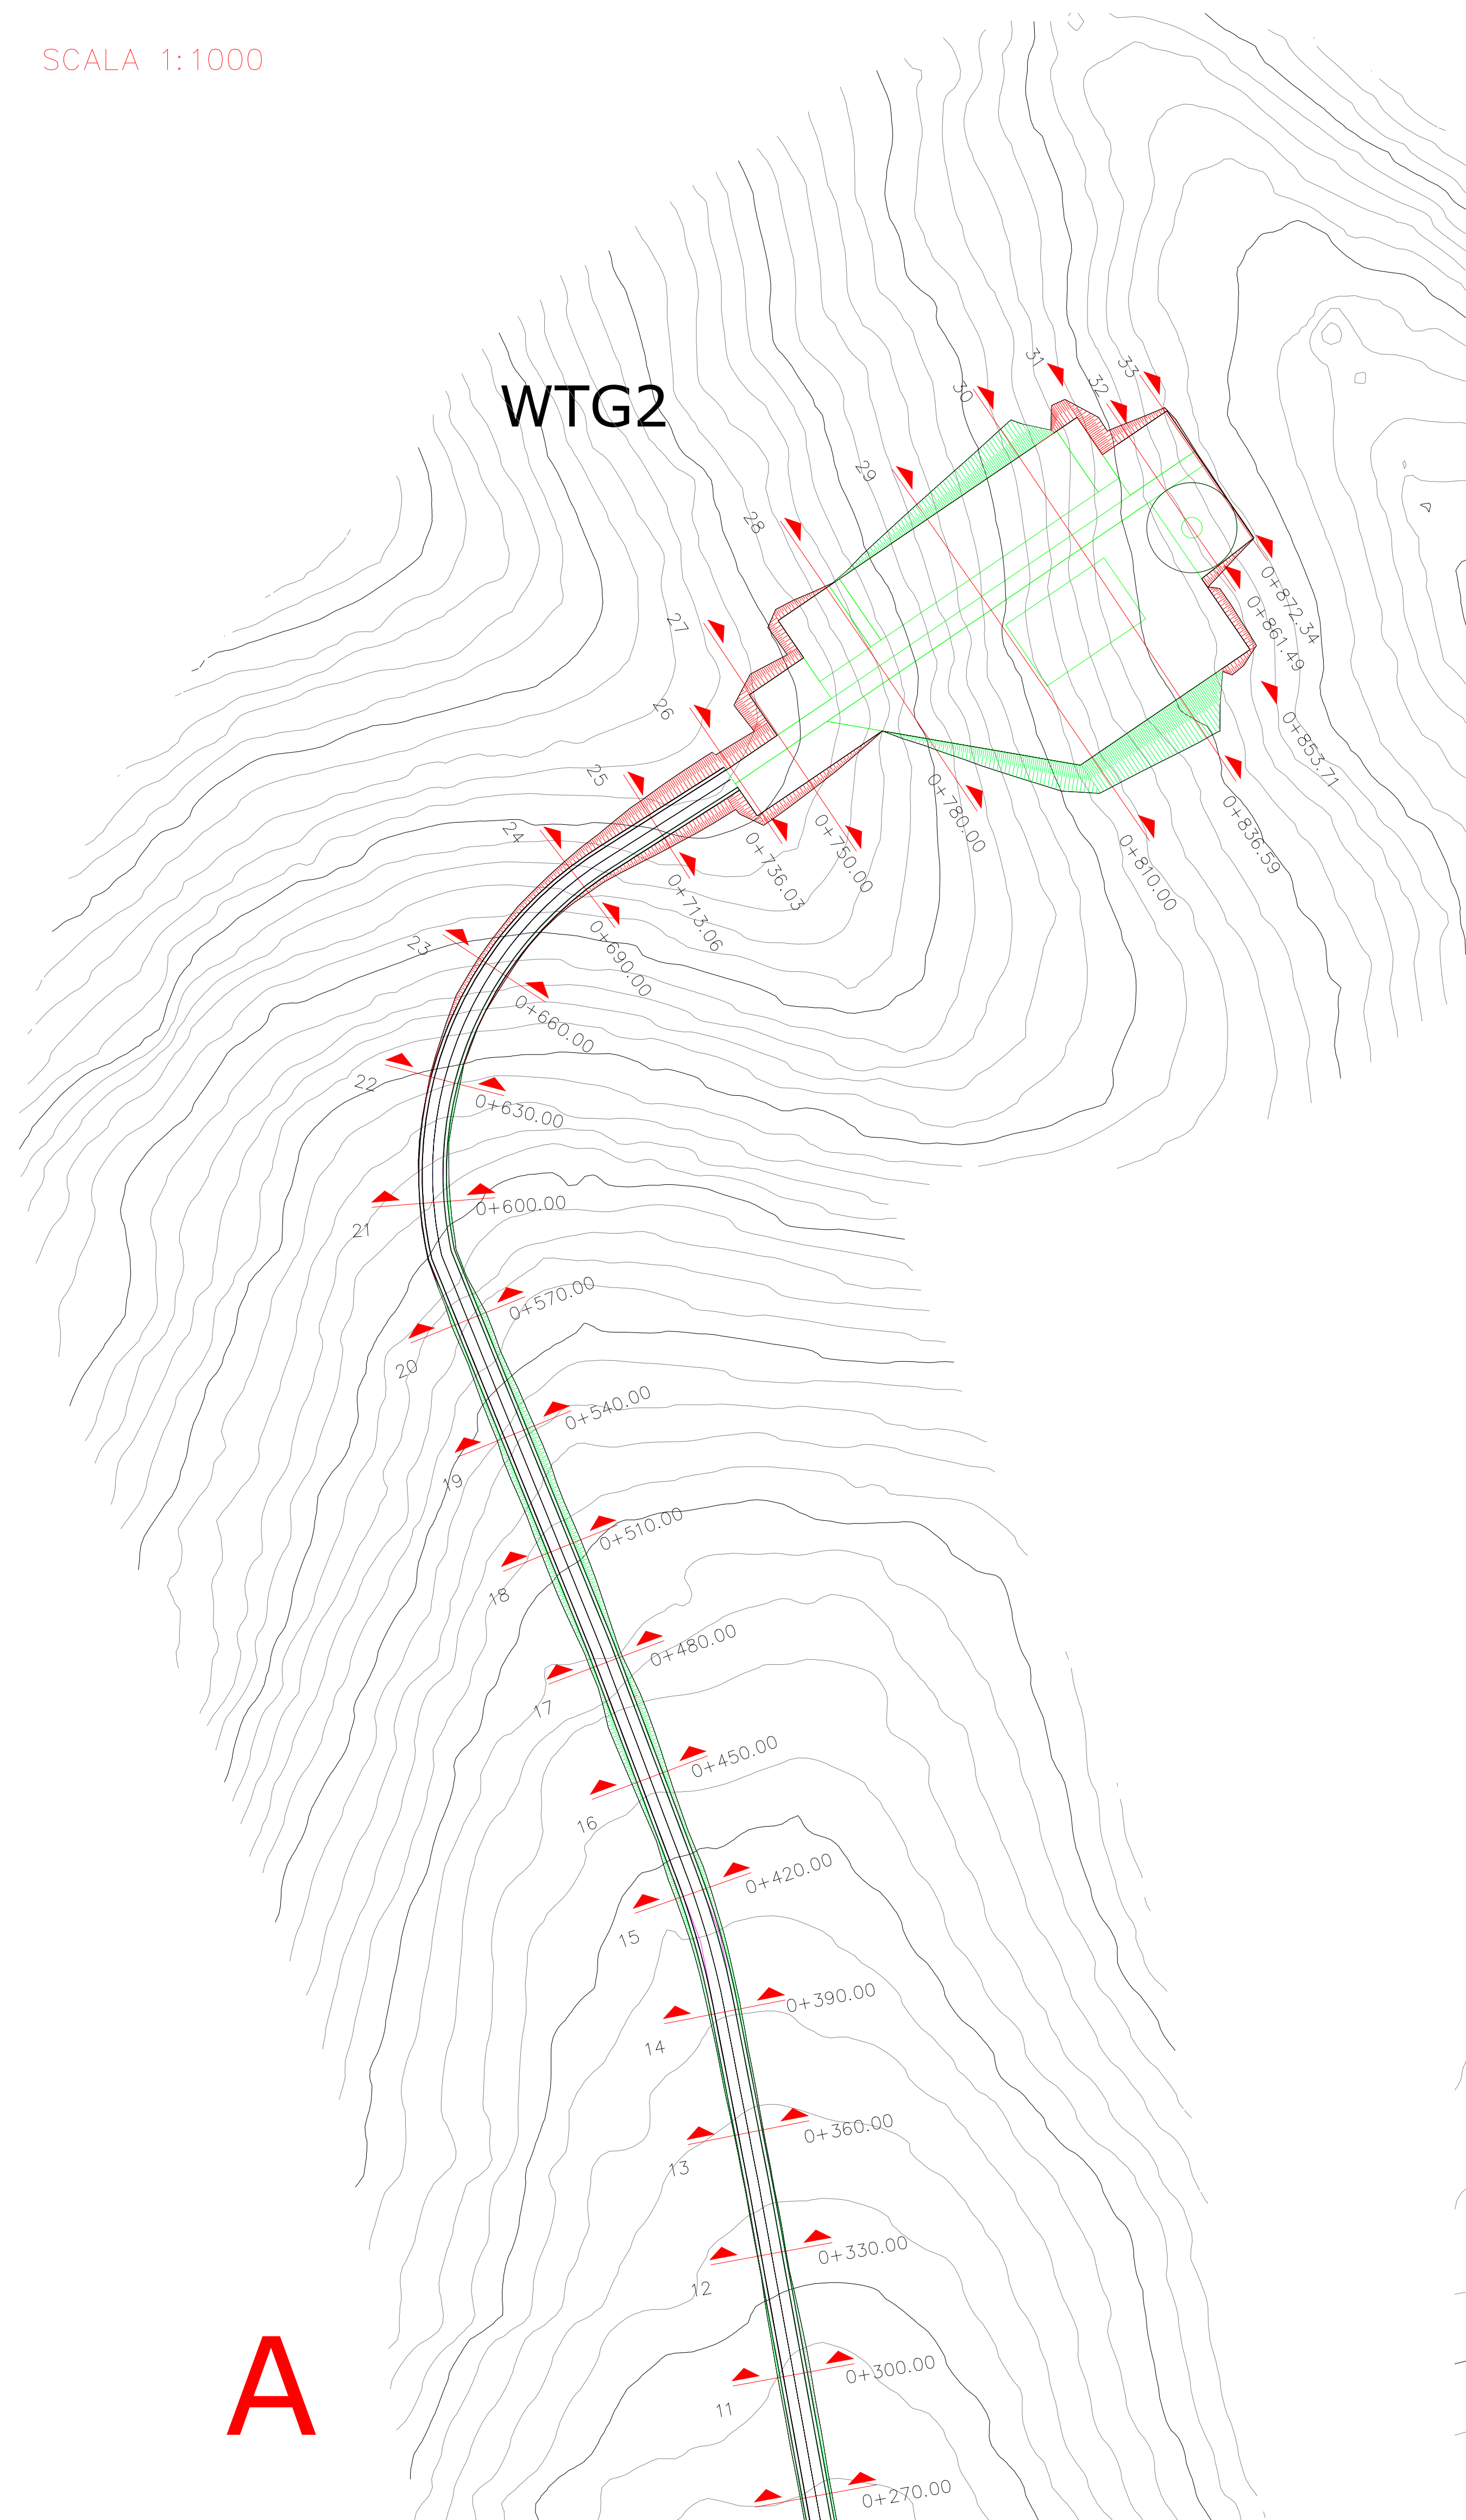

<b>OGGETTO:</b> Progetto di realizzazione di un parco eolico della potenza di 66 MW denominato "CE PARTANNA III" situato nei comuni di Marsala, Salemi e Calatafimi-Segesta provincia di Trapani (TP)			
<b>ELABORATO:</b> PLANIMETRIA E PROFILI DI VIABILITA' DI ACCESSO IN FASE DI ESERCIZIO E DI MONTAGGIO E PIAZZOLA DI MONTAGGIO - WTG02			
<b>PROPRONENTE:</b> <b>AEI WIND PROJECT V S.R.L.</b> P.I. 1669282001 VIA VINCENZO BELLINI, 22 00158 Roma C.F. n. n. 10202; REG. IMPR.: 16805201001 REG. RM. 1670007 PEC: aeiwind.com@legalmail.it	<b>PROGETTAZIONE:</b> Ing. Carmen Martone Iscr. n. 1872 Ordine Ingegneri Potenza C.F. M7CA73056H703E <b>EGM PROJECT</b> Geol. Raffaele Nardone Iscr. n. 243 Ordine Geologi Basilicata C.F. NRDRFL71H04AS09H REG. RM. 1670007 PEC: aeiwind.com@legalmail.it EGM PROJECT S.R.L. VIA VERRASTRO 15/A 85100 - POTENZA (PZ) P. IVA 02094310764 REA PZ 204983		
Livello prog. <b>PD</b> Cat. opera <b>I.E.</b> N° prog.elaborato <b>312.a</b> Tipo elaborato <b>D</b> N° Foglio/Tot fogli Nome file <b>PRF_PZ_31_2_VIA_ACCESSO_PIAZZOLA_WTG02</b> Scala <b>1:1000</b>			
<b>REV.</b> <b>00</b>	<b>DATA</b> APRILE 2023	<b>DESCRIZIONE</b> Emissione	<b>ESEGUITO</b> <b>VERIFICATO</b> <b>APPROVATO</b> Ing. Carmen Martone Ing. Carmen Martone EGM PROJECT

A

B





