

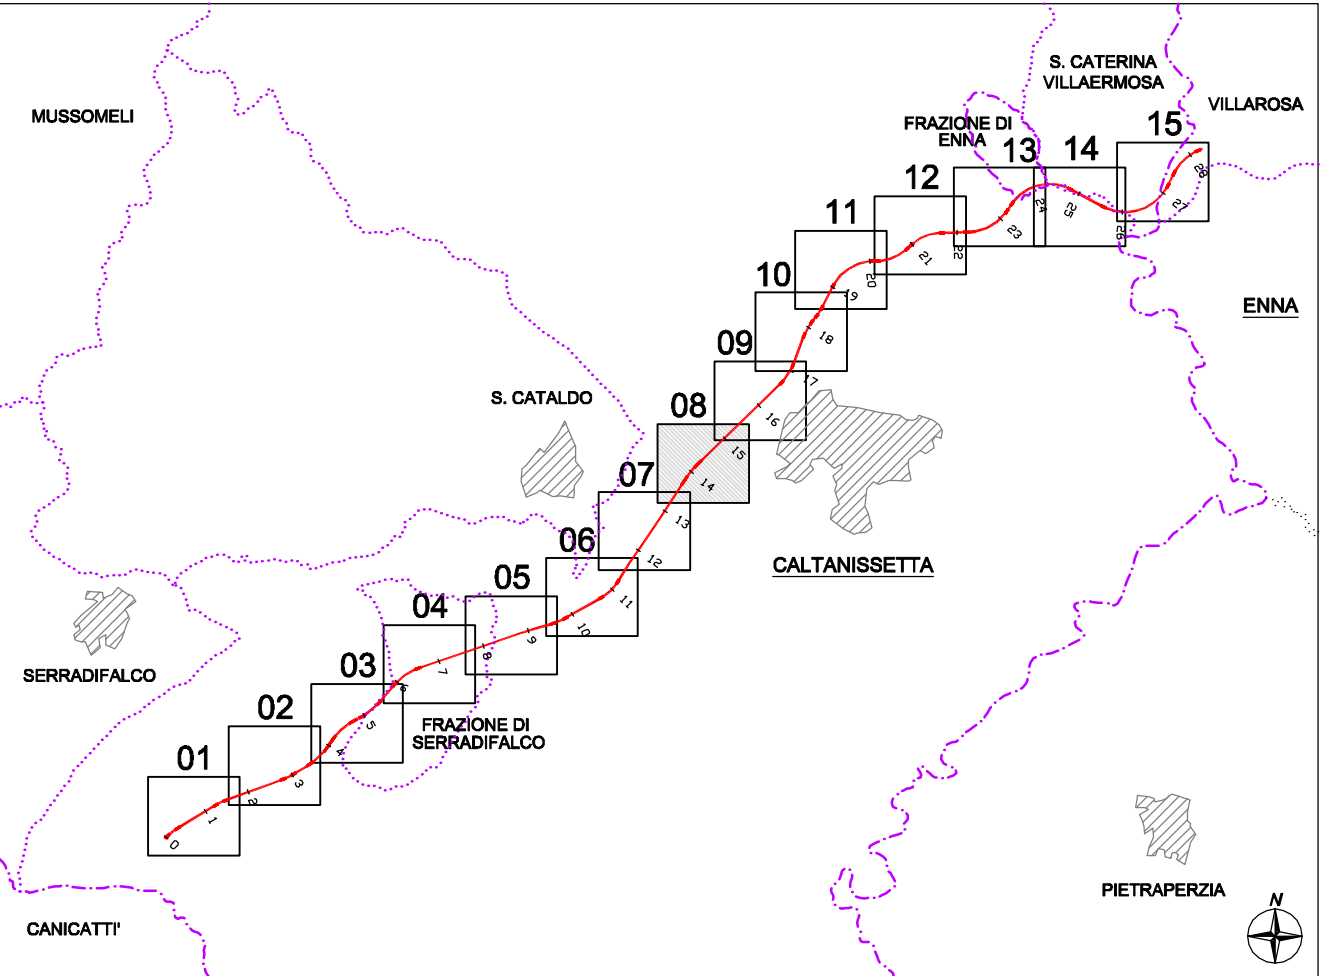


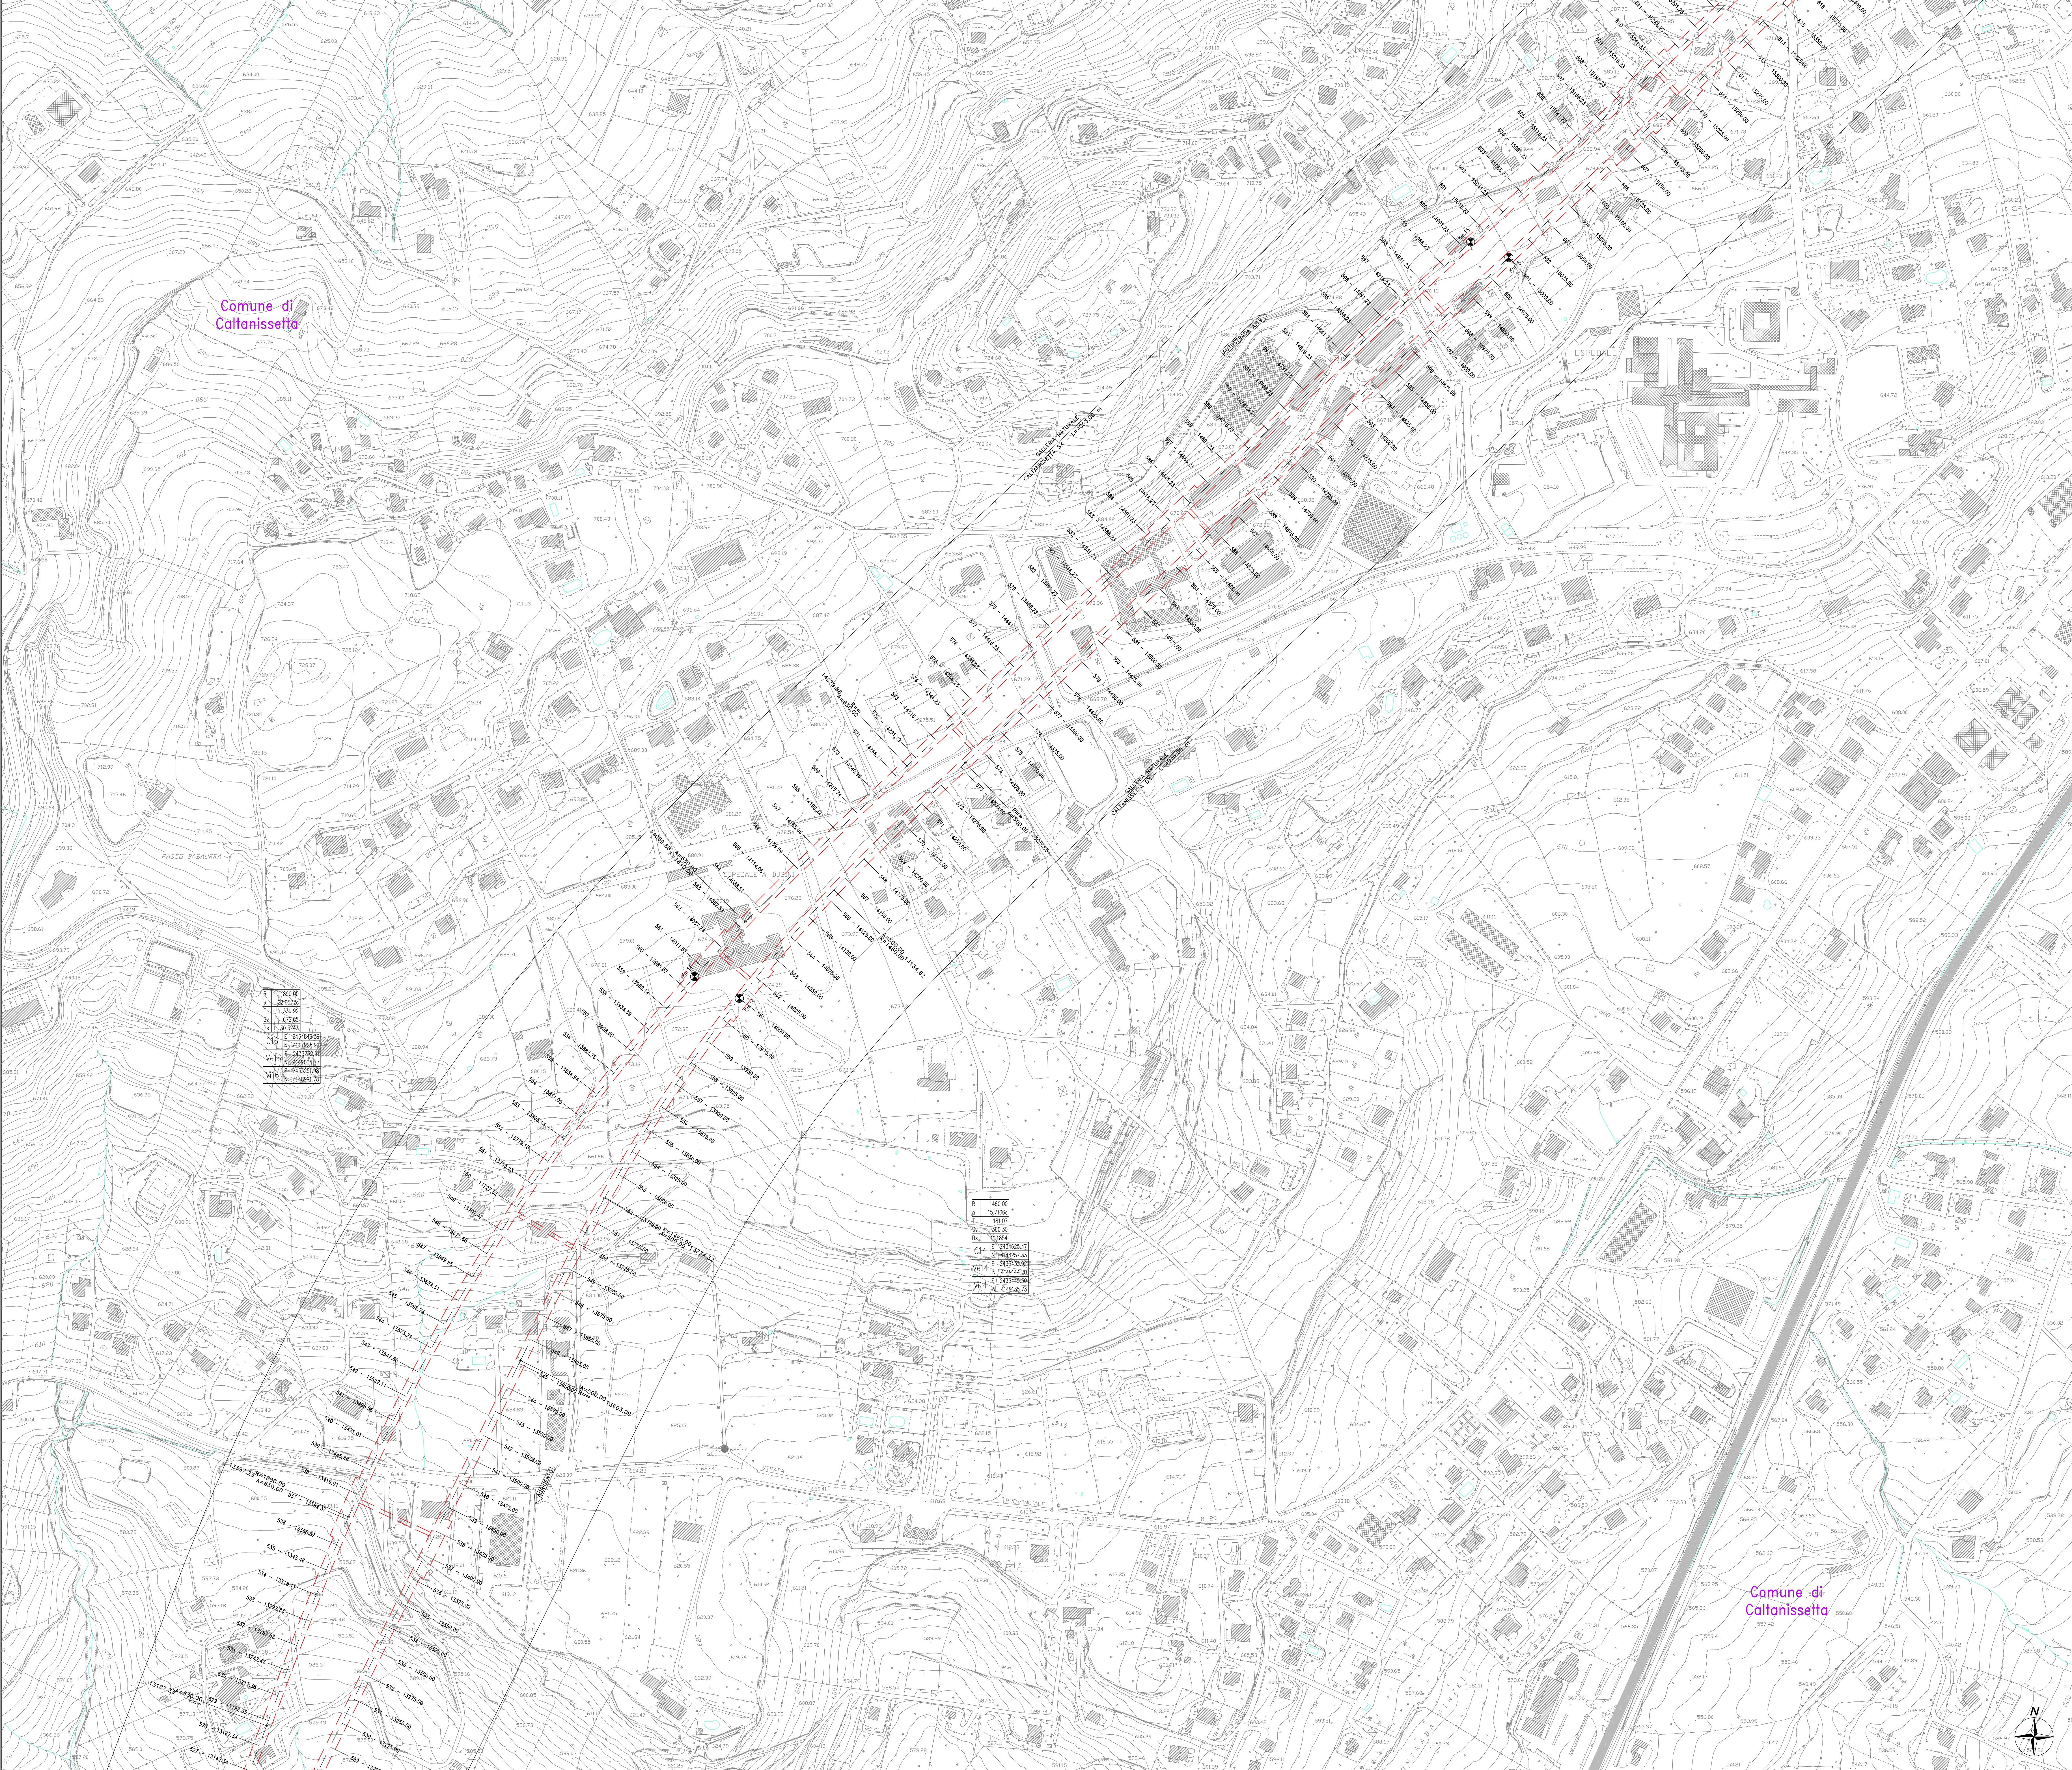

LEGENDA
PROGETTO OPERE STRADALI
OPERE DI DRENAGGIO

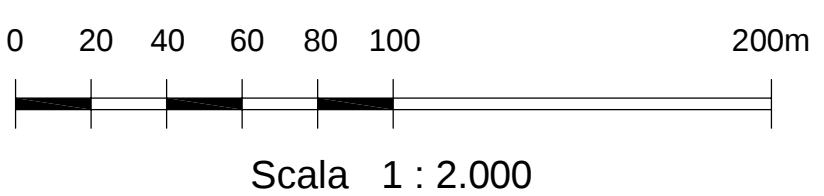

CORRIDOIO PLURIMODALE TIRRENICO-NORD EUROPA
ITINERARIO AGRIGENTO -CALTANISSETTA-A19
S.S. N° 640 "DI PORTO EMPEDOCLE"
AMMODERNAMENTO E ADEGUAMENTO ALLA CAT. B DEL D.M. 5.11.2001
Dal km 44+000 allo svincolo con l'A19

PROGETTO DEFINITIVO

GRUPPO DI PROGETTAZIONE ATI: TECHINITAL s.p.a. (mandataria) S.I.S. Studio di Ingegneria Stradale s.r.l. DELTA Ingegneria s.r.l. INFRADEC s.r.l. Consulting Engineering PROGIN s.p.a.	RESPONSABILI DI PROGETTO Dott. Ing. M. Raccosta Ordine Ing. Verona n° 41865 Prof. Ing. A. Bevilacqua Ordine Ing. Palermo n° 4058 Dott. Ing. M. Carino Ordine Ing. Agrigento n° 4628 Dott. Ing. N. Traccoli Ordine Ing. Potenza n° 836 Dott. Ing. S. Esposito Ordine Ing. Roma n° 70837	IL GEOLOGO INTEGRAZIONE PRESTAZIONI SPECIALISTICHE Dott. Ing. M. Raccosta
VISTO IL RESPONSABILE DEL PROCEDIMENTO Dott. Ing. Massimiliano Fidenzi	VISTO IL RESPONSABILE DEL SERVIZIO PROGETTAZIONE Dott. Ing. Antonio Valente	DATA PROTOCOLLO

PROGETTO STRADALE

PLANIMETRIE
PLANIMETRIE DI PROGETTO ASSE PRINCIPALE - TAV. 8/15
Da progr. 13+300 a progr. 15+100

CODICE PROGETTO	NOME FILE	REVISIONE	FOGLIO	SCALA
L0407B-D-0501-POI-PS01-TRA-PP08-A19	L0407B-D-0501-POI-PS01-TRA-PP08-A19	A	08	1:2000
D				
C				
B				
A	EMISSIONE	Ottobre 2008	G. Farnesi	F. Riccio
REV.	DESCRIZIONE	DATA	REDAZIONE	APPROVAZIONE