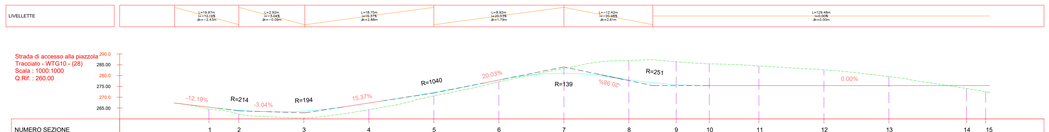

NUMERO SEZIONE	1	2	3	4	5	6	7	8	9	10	11	12	13	14	15
DISTANZE PROGRESSIVE	0+016.19	0+030.00	0+060.00	0+090.00	0+120.00	0+150.00	0+180.00	0+210.00	0+231.82	0+247.10	0+270.00	0+300.00	0+330.00	0+365.81	0+376.05
QUOTE TERRENO	264.56	263.26	260.53	264.24	270.63	277.16	283.29	286.96	286.39	283.43	284.45	282.67	279.57	274.04	272.30
QUOTE PROGETTO	265.41	263.95	263.59	267.35	272.23	277.97	281.08	275.12	275.83	275.37	275.37	275.37	275.37	275.37	275.37
SCOSTAMENTO ALTIMETRICO	0.85	1.69	3.06	3.11	1.60	0.81	−2.21	−8.84	−10.56	−10.06	−9.09	−7.31	−4.21	1.32	3.07

Tracciato - WTG10
Sez. 9
Progr.: 0+231.82
Scala : 1:200
Q.Rif. : 270.00

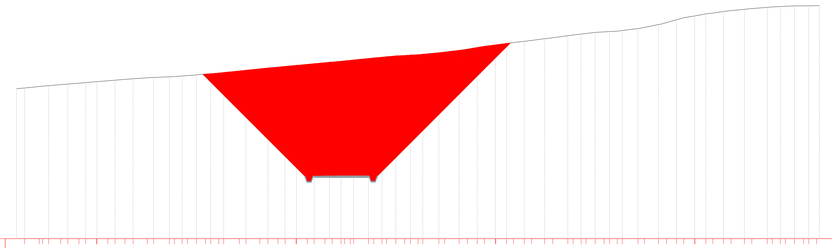

Materiali in progressiva 2+31.82

Nome materiale	Area	Volume
STERRO	185.94	3586.14
RIPORTO	0.00	0.00

DISTANZE PARZIALI TERRENO	0.36	0.54	1.13	1.02	0.83	0.99	0.87	0.82	1.30	1.46	0.72	0.83	0.54	0.73	1.45	1.29	0.83	0.93	0.81	1.01	0.82	1.38	0.76	0.86	0.82	0.70	1.48	1.34	0.61	1.01	1.00	0.94	1.19	1.40	0.75	0.85	0.83	1.12	1.46	1.30	0.94	0.68	1.01	0.84	0.97	1.23	0.82	0.73	0.84	0.73
QUOTE TERRENO	265.83	265.81	264.27	264.72	264.27	264.27	264.36	264.49	264.49	264.57	264.62	264.76	264.76	264.96	264.96	265.13	265.13	265.34	265.49	265.55	265.76	265.84	265.84	265.91	266.01	266.10	266.10	266.21	266.27	266.34	266.47	266.47	266.34	266.26	266.32	266.42	266.39	266.39	266.39	267.23	267.39	267.56	267.77	267.88	268.05	268.10	268.32	268.42	268.73	268.89	269.04	269.12	269.34	269.40	269.76	269.94	270.06	270.16	270.36	270.39	270.50	270.62	270.74	270.97	291.03	291.17	291.35	291.42	291.48	291.56	291.65
QUOTE PROGETTO	269.10	
DISTANZE PARZIALI PROGETTO	

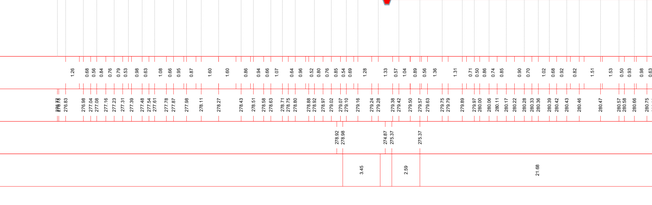

Tracciato - WTG10
Sez. 10
Progr.: 0+247.10
Scala : 1:200
Q.Rif. : 270.00

Materiali in progressiva 2+47.10

Nome materiale	Area	Volume
STERRO	176.52	2769.53
RIPORTO	0.00	0.00

DISTANZE PARZIALI TERRENO	1.33	1.51	0.78	0.90	0.72	0.90	0.89	0.72	0.93	1.03	0.87	0.94	0.66	1.57	1.56	0.91	0.73	0.94	0.86	0.84	0.78	0.99	0.93	0.83	0.84	1.61	1.61	0.84	0.83	1.00	0.76	0.85	0.93	0.71	0.80	1.03	1.54	0.88	0.95	0.66	0.93	0.73	0.86	0.73	0.88
QUOTE TERRENO	263.13	263.21	263.39	263.42	263.51	263.64	263.53	263.72	263.60	263.91	264.06	264.30	264.32	264.44	264.57	264.74	264.83	264.91	264.91	265.03	265.10	265.16	265.26	265.33	265.57	265.88	266.07	266.22	266.30	266.43	266.62	266.82	266.77	266.81	266.68	266.72	267.11	267.17	267.20	267.83	267.88	268.12	268.21	268.32	268.70	268.82	268.97	268.92	268.99
QUOTE PROGETTO														264.57												274.57	275.37											275.37	274.87										
DISTANZE PARZIALI PROGETTO														0.00												6.85											2.49	0.20	0.50									

Tracciato - WTG10
Sez. 11
Progr.: 0+270.00
Scala : 1:200
Q.Rif. : 270.00

Materiali in progressiva 2+70.00

Nome materiale	Area	Volume
STERRO	145.73	3684.20
RIPORTO	0.00	0.00

DISTANZE PARZIALI TERRENO	0.51	0.54	1.23	1.28	0.65	0.55	0.78	0.73	0.53	0.68	0.62	0.54	0.65	0.68	0.58	1.58	1.68	0.65	0.87	1.04	0.64	0.62	0.54	0.72	1.34	1.36	0.54	1.01	0.66	0.59	1.27	1.19	0.62	0.91	0.63	0.65	0.58	1.17	1.25	1.03	0.55	0.77	1.32	0.68	0.85	0.54	0.77	0.54	1.14	0.63	0.93	0.53	1.40
QUOTE TERRENO	261.30	261.81	261.72	261.30	261.39	261.79	261.82	261.79	262.13	262.70	262.76	262.91	262.84	262.91	262.84	263.07	263.07	263.15	263.21	263.37	263.52	263.63	263.79	263.84	263.84	264.18	264.24	264.30	264.33	264.17	264.17	264.75	264.82	264.83	264.83	265.00	265.14	265.24	265.57	265.73	265.82	266.00	266.17	266.25	266.30	266.41	266.47	266.56	266.72	266.80	266.99	267.19	267.33	267.47
QUOTE PROGETTO																										275.37	274.87					275.37	274.87																				
DISTANZE PARZIALI PROGETTO																										8.02	0.50	0.46				0.56	0.50					13.30														

Tracciato - WTG10
Sez. 12
Progr.: 0+300.00
Scala : 1:200
Q.Rif. : 270.00

Materiali in progressiva 3+00.00

Nome materiale	Area	Volume
STERRO	106.62	3769.95
RIPORTO	0.02	0.24

DISTANZE PARZIALI TERRENO	0.56	0.61	0.91	0.70	0.93	0.65	0.77	0.87	0.98	0.75	0.87	0.73	0.87	0.73	1.35	1.38	1.01	1.03	0.93	1.25	0.66	0.84	0.79	0.93	0.84	1.07	0.94	0.86	1.08	1.07	0.90	0.97	0.64	0.78	0.79	0.94	1.13	1.20	0.82	0.94	0.91	0.94	0.51	1.52	1.50	0.82	0.94	0.91	0.50	0.54	0.75	0.66	0.93	0.81	1.27	0.54	0.55	1.38	1.35
QUOTE TERRENO	279.41	279.52	279.67	279.80	279.86	279.95	280.08	280.13	280.28	280.35	280.42	280.69	280.85	281.02	281.11	281.19	281.32	281.37	281.49	281.61	281.66	281.71	281.79	281.91	282.10	282.25	282.35	282.42	282.50	282.57	282.63	282.75	282.89	282.86	282.97	283.07	283.23	283.32	283.40	283.50	283.57	283.70	283.85	283.91	284.09	284.25	284.35	284.45	284.50	284.54	284.64	284.77	284.83	284.81	284.94	284.94	285.08	285.12	285.22	285.35	285.43	285.50	285.62	285.74	285.86	285.94	286.04	286.12	286.19	286.29	286.39	286.46	286.55	286.61	286.66	286.76	286.81	286.90	286.90	287.01	287.09	287.19	287.33
QUOTE PROGETTO																							281.76			274.87	275.37					275.37	274.87	275.37	274.87	275.37					281.65		283.47		283.85	283.91																														
DISTANZE PARZIALI PROGETTO																								6.38		0.20	0.50	2.49	2.52	0.20	0.50	0.80	5.04								1.75		3.48																															

Tracciato - WTG10
Sez. 13
Progr.: 0+330.00
Scala : 1:200
Q.Rif. : 270.00

Materiali in progressiva 3+30.00

Nome materiale	Area	Volume
STERRO	170.18	6778.63
RIPORTO	0.00	0.25

DISTANZE PARZIALI TERRENO	1.35	1.60	0.66	0.84	0.66	0.79	0.63	0.83	1.58	1.56	0.87	1.00	0.66	0.84	0.66	0.94	0.76	0.92	0.76	0.84	0.65	1.33	1.51	0.57	0.88	0.56	1.36	1.31	0.71	0.84	0.54	0.90	0.50	0.63	0.68	0.82	1.51	1.63	0.52	0.80	0.50	0.63	1.17	0.52	0.82	0.61	0.91	0.61	1.13	1.42	0.68	0.94	0.61	0.74	0.47	0.97	0.73	1.55	1.39	1.02	1.02	1.53	1.31	0.95
