

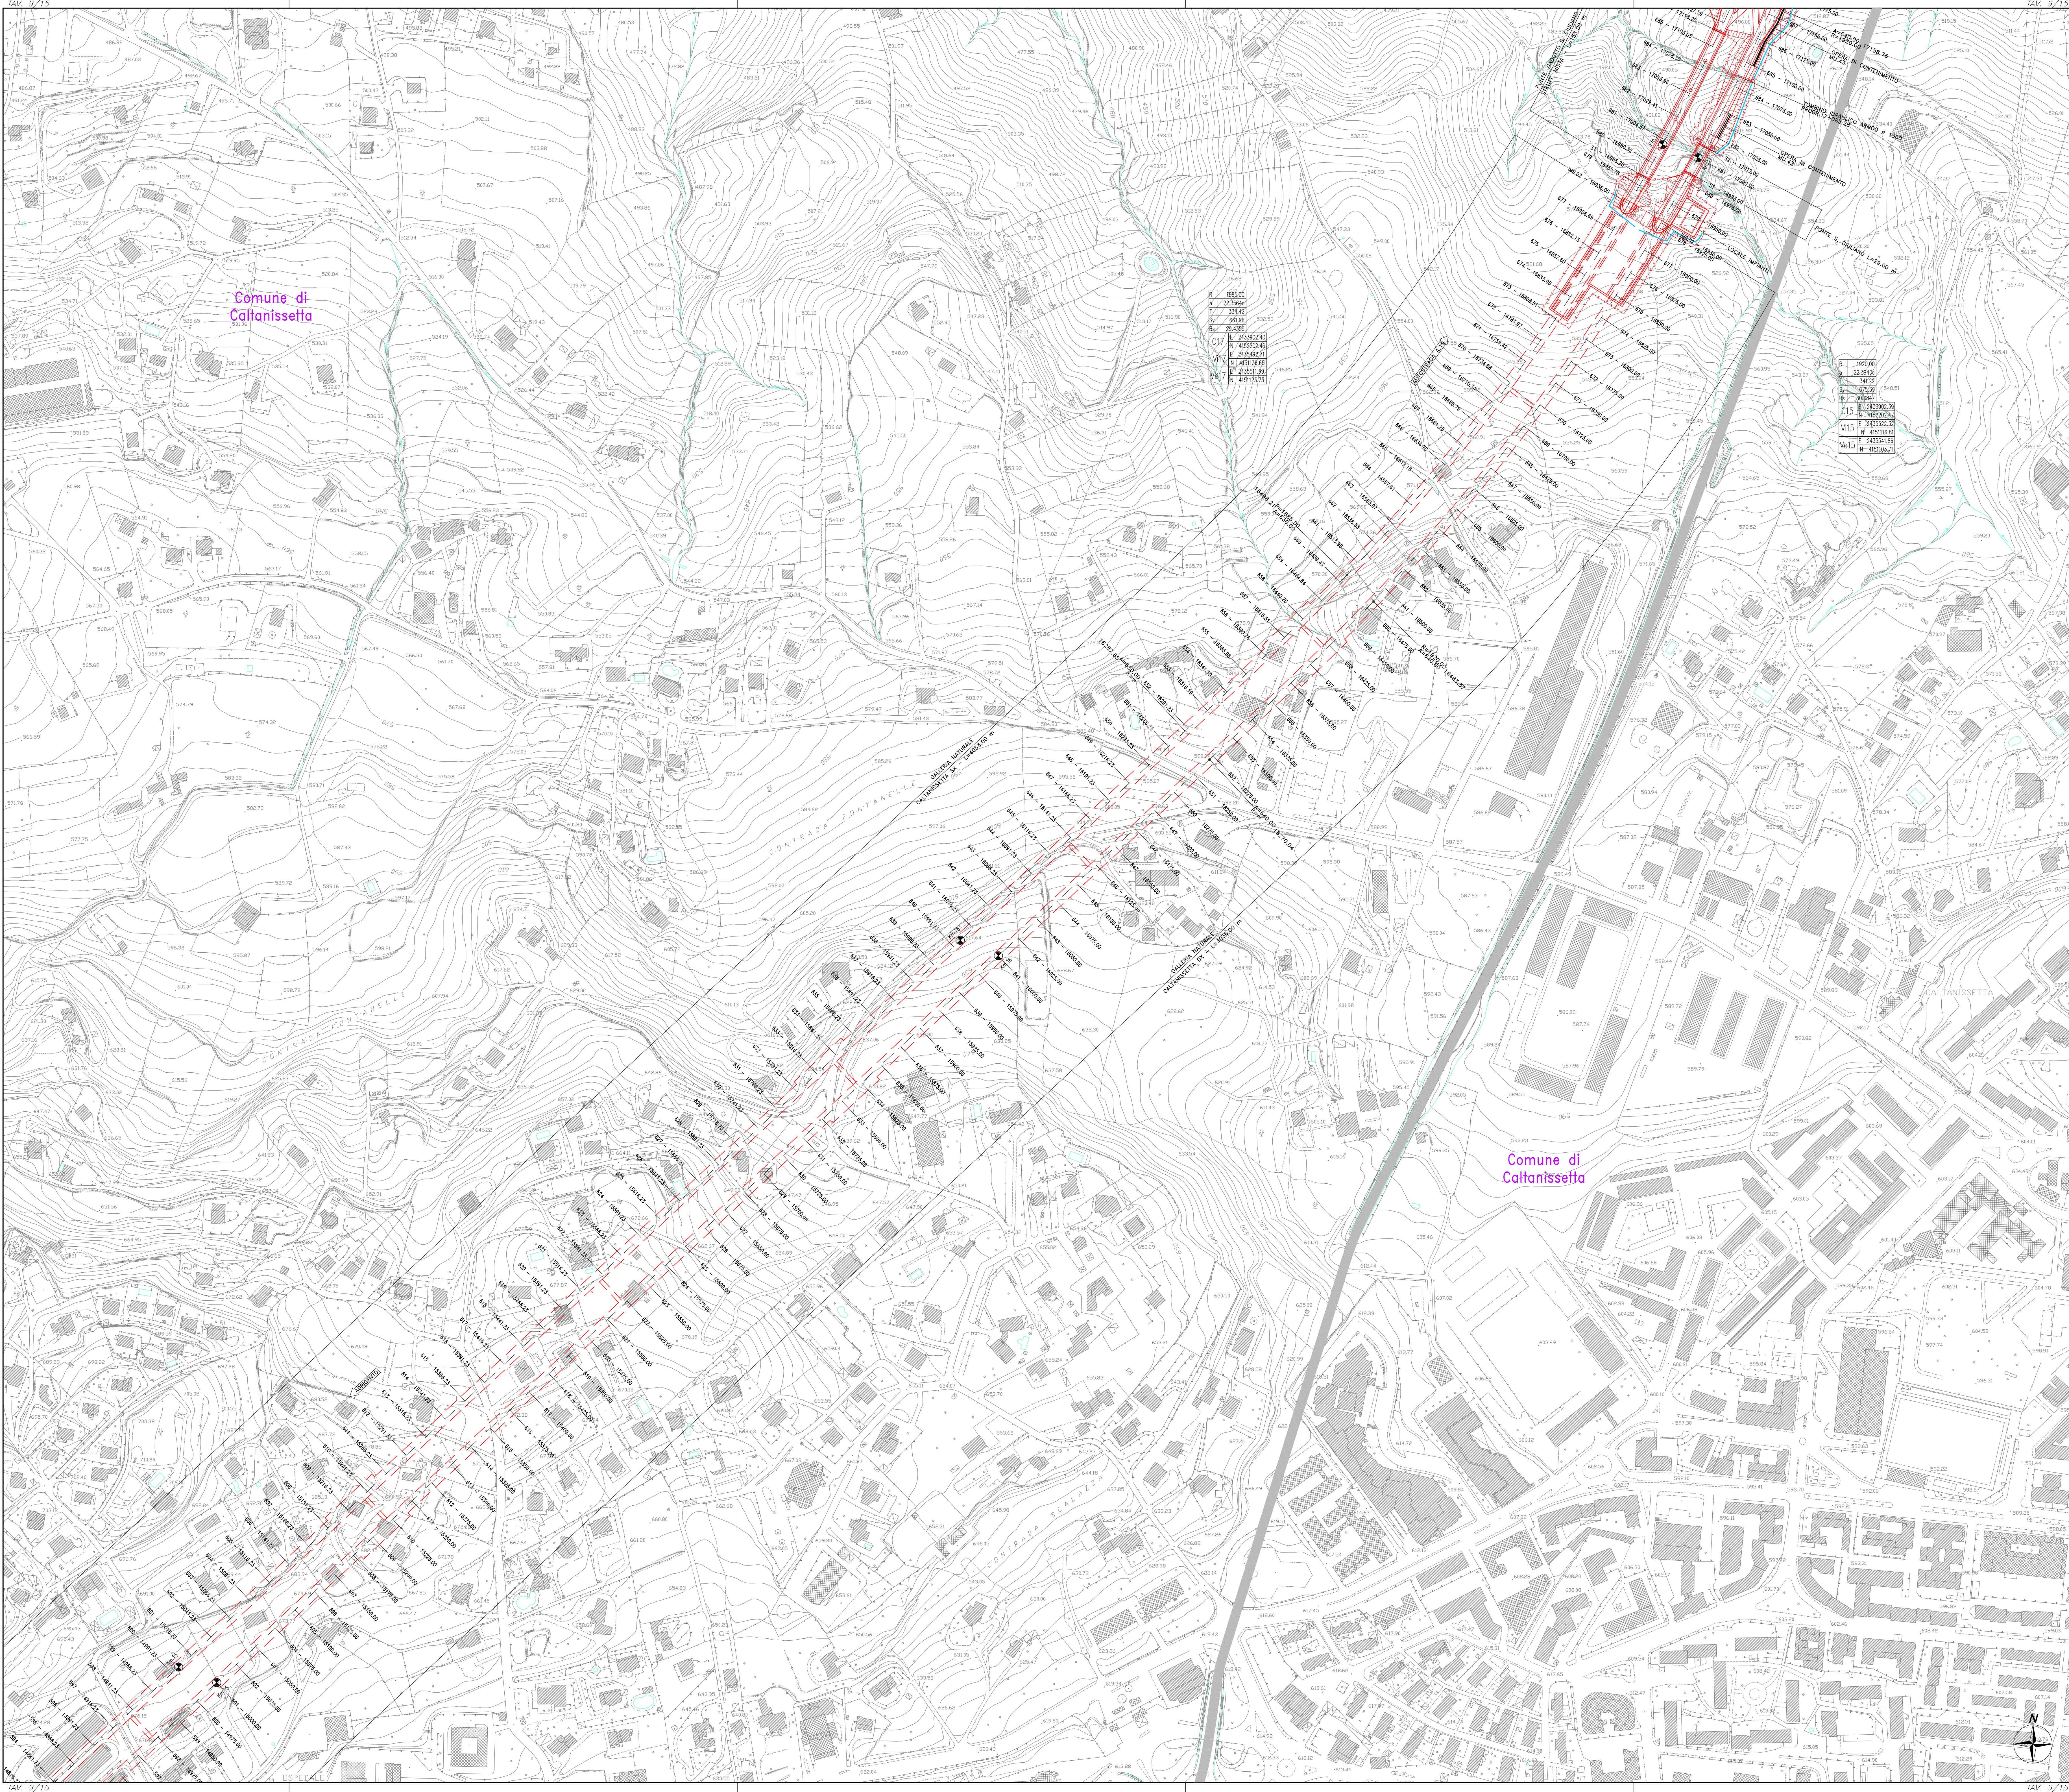
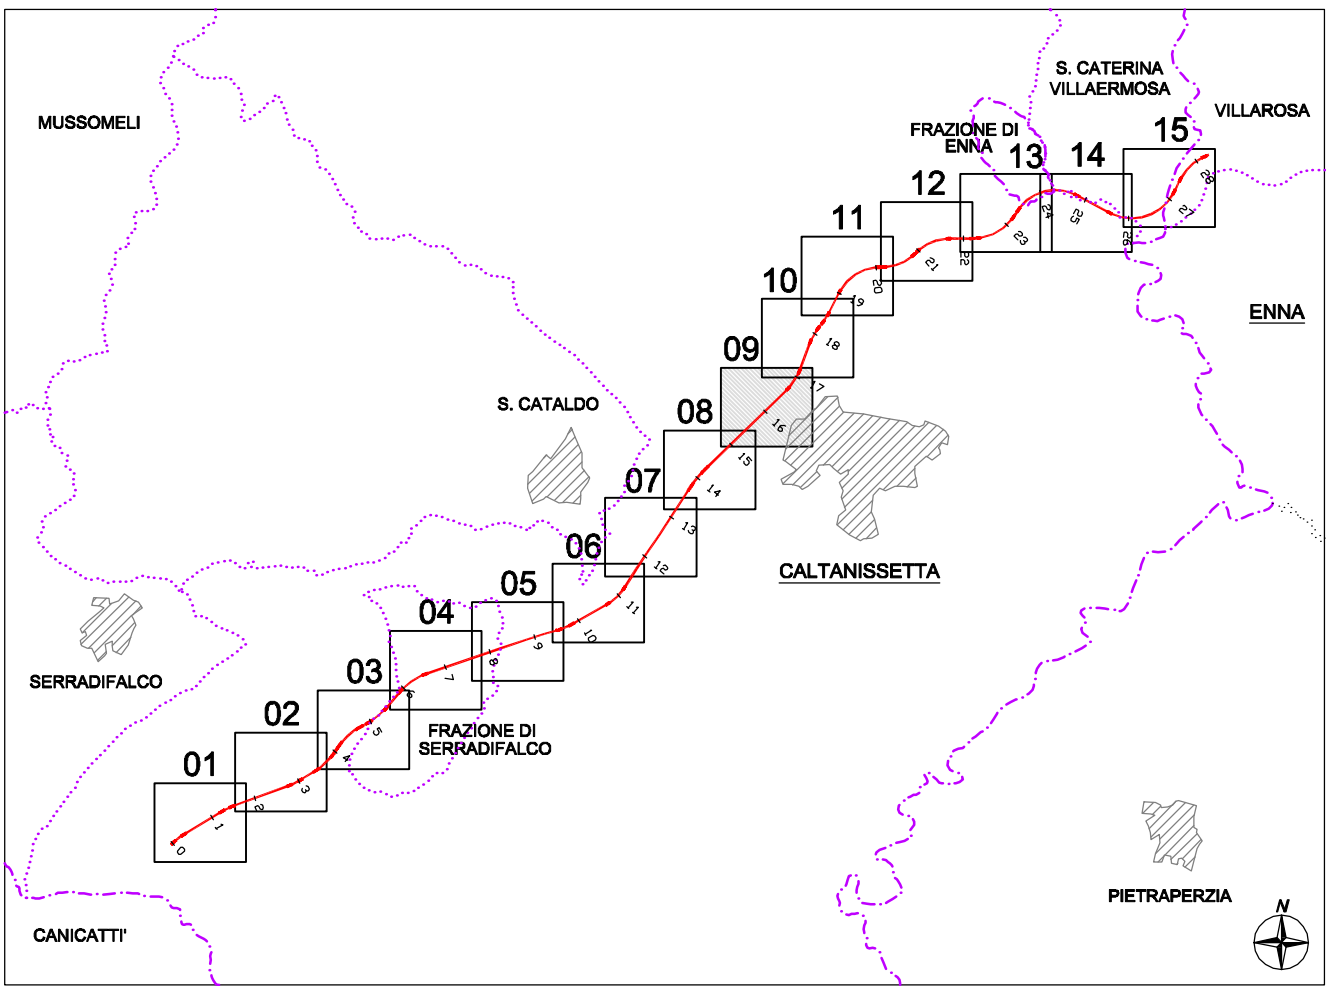


QUADRO D'UNIONE TAVOLE

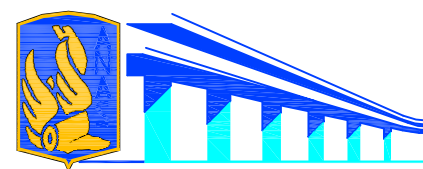

LEGENDA
— PROGETTO OPERE STRADALI
— OPERE DI DRENAGGIO

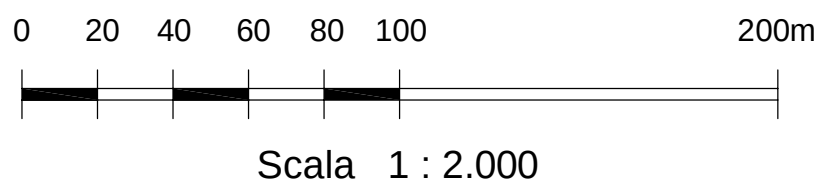

ANAS S.p.A.

Direzione Centrale Programmazione Progettazione

**CORRIDOIO PLURIMODALE TIRRENICO-NORD EUROPA
ITINERARIO AGRIGENTO –CALTANISSETTA–A19
S.S. N° 640 "DI PORTO EMPEDOCLE"
AMMODERNAMENTO E ADEGUAMENTO ALLA CAT. B DEL D.M. 5.11.2001
Dal km 44+000 allo svincolo con l'A19**

PROGETTO DEFINITIVO

GRUPPO DI PROGETTAZIONE

ATI:
TECHNITAL s.p.a. (mandataria)
S.I.S. Studio di Ingegneria Stradale s.r.l.
DELTA Ingegneria s.r.l.
INFRADEC s.r.l. Consulting Engineering
PROGIN s.p.a.

RESPONSABILI DI PROGETTO

Dott. Ing. M. Raccosta
Ordine Ing. Verona n° A1665
Prof. Ing. A. Bevilacqua
Ordine Ing. Palermo n° 4638
Dott. Ing. M. Carino
Ordine Ing. Agrigento n° 4638
Dott. Ing. N. Traccoli
Ordine Ing. Potenza n° 836
Dott. Ing. S. Esposito
Ordine Ing. Roma n° 20837

IL GEOLOGO

INTEGRAZIONE PRESTAZIONI
SPECIALISTICHE
Dott. Ing. M. Raccosta

VISTO IL RESPONSABILE DEL
PROCEDIMENTO
Dott. Ing. Massimiliano Fidenzi

VISTO IL RESPONSABILE DEL
SERVIZIO PROGETTAZIONE
Dott. Ing. Antonio Valente

DATA
PROTOCOLLO

**PROGETTO STRADALE
PLANIMETRIE**

PLANIMETRIE DI PROGETTO ASSE PRINCIPALE – TAV. 9/15
Da progr. 15+100 a progr. 17+100

CODICE PROGETTO	NOME FILE	REVISIONE	FOLIO	SCALA:
LO407B D 0501	LO407B-D-0501-POI-PSOI-TRA-PP00-AJWG	A	09	1:2000
D	CODICE ELAB.	POI	PSOI	TRA
C		PP00		
B				
A	EMISSIONE			
REV.	DESCRIZIONE	DATA	VERIFICATO RESP. TECNICO	CONSTATATO RESP. D'ITERARIO