Piana di Susa / Plaine de Susa
Diagramma di visibilita' planimetrica sp024C
Diagramme de visibilité planimetrique sp024C
Scala 1:1000 in A1 / Echelle 1:1000 en A1

Scala X 1: 1000.000 Scala Y 1: 1000.000

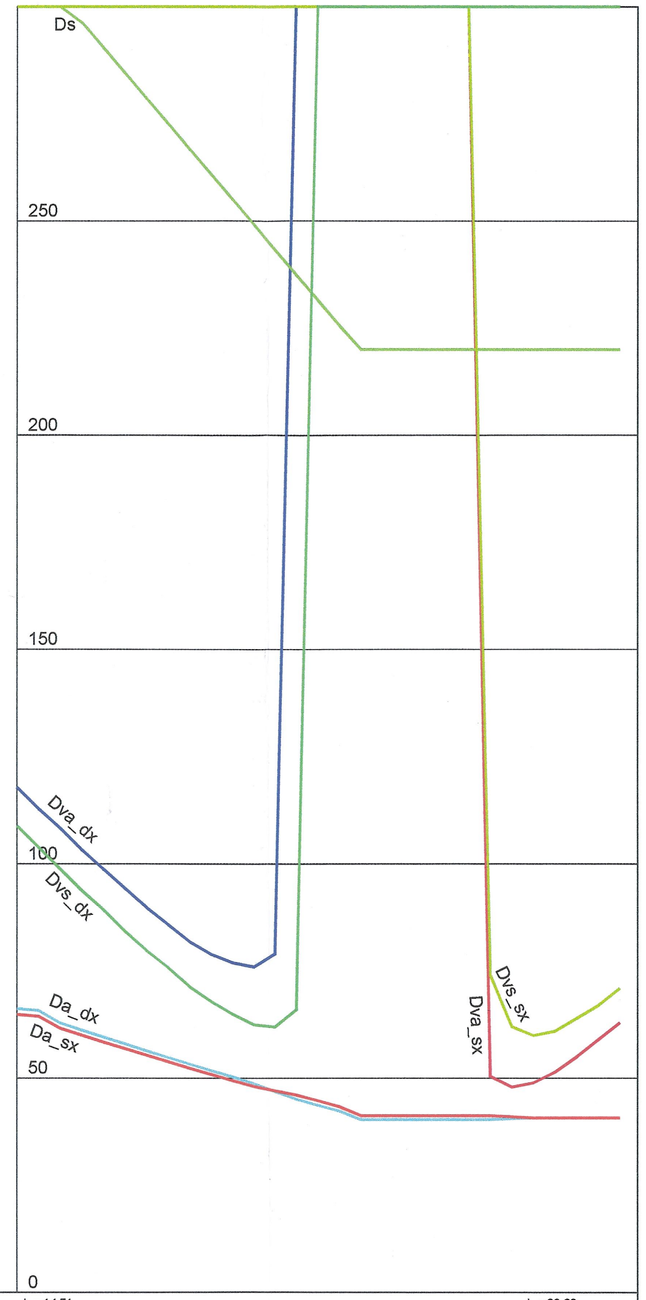

LEGENDA

Dvs_dx	Distanza di visuale libera per il sorpasso _corsia sinistra
Dvs_sx	Distanza di visuale libera per il sorpasso _corsia destra
Ds	Distanza di visibilità per il sorpasso
Dva_dx	Distanza di visuale libera per l'arresto_corsia destra
Dva_sx	Distanza di visuale libera per l'arresto_corsia sinistra
Da_sx	Distanza di arresto_corsia sinistra
Da_dx	Distanza di arresto_corsia destra

Condizione verificata

Condizione non verificata

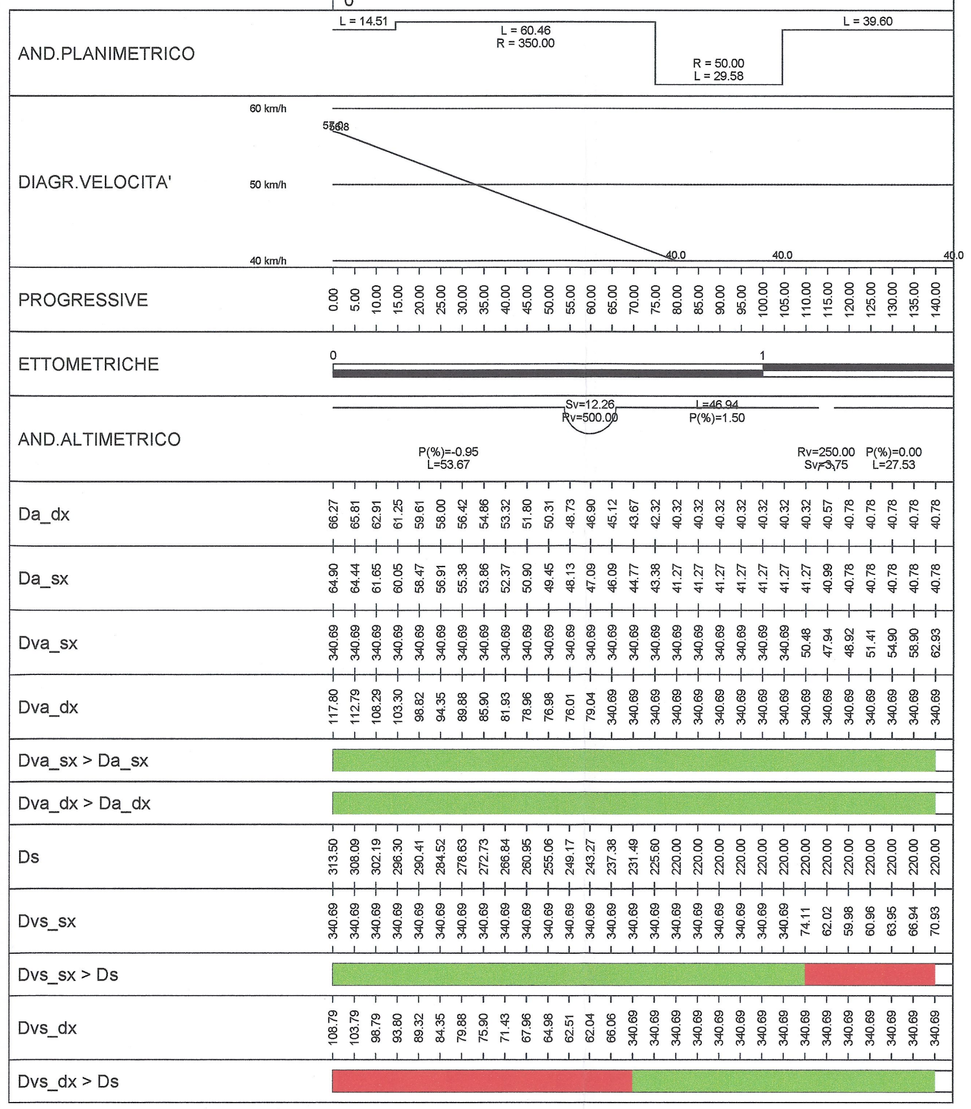

Piana di Susa / Plaine de Susa
Diagramma di visibilita' altimetrica sp024C
Diagramme de visibilité de elevation sp024C
Scala 1:1000 in A1 / Echelle 1:1000 en A1

Scala X 1: 1000.000 Scala Y 1: 1000.000

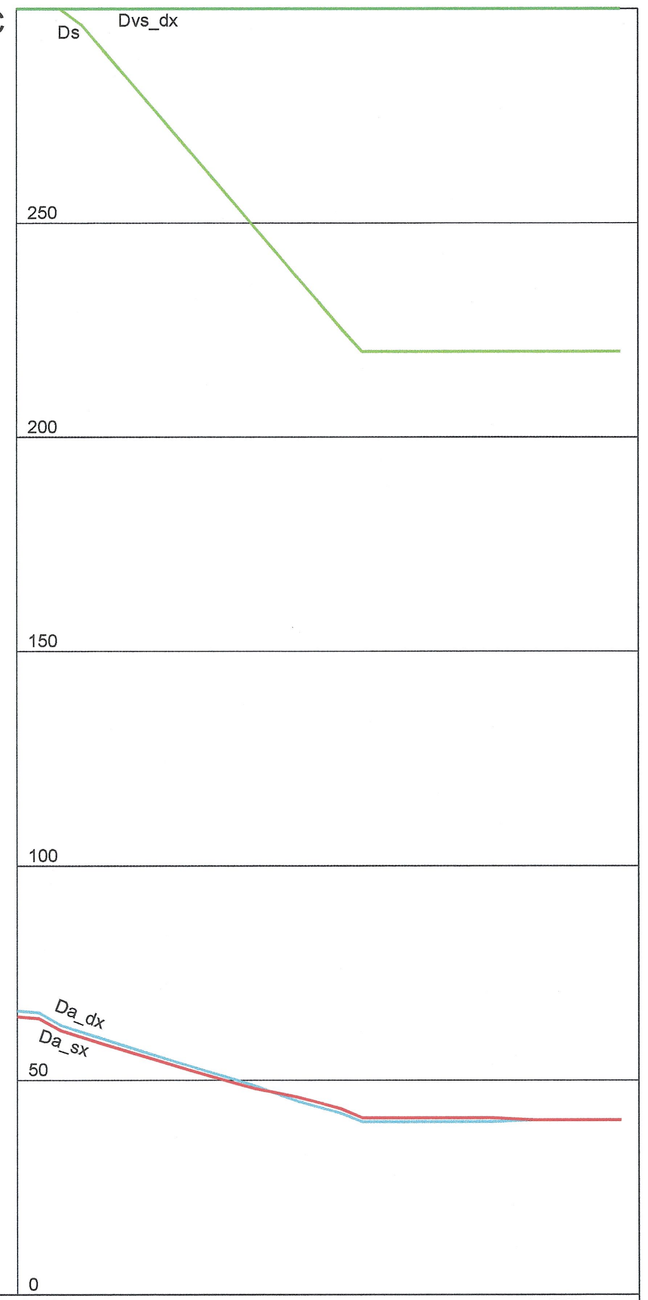

LEGENDA

Dvs_dx	Distanza di visuale libera per il sorpasso _corsia sinistra
Dvs_sx	Distanza di visuale libera per il sorpasso _corsia destra
Ds	Distanza di visibilità per il sorpasso
Dva_dx	Distanza di visuale libera per l'arresto_corsia destra
Dva_sx	Distanza di visuale libera per l'arresto_corsia sinistra
Da_sx	Distanza di arresto_corsia sinistra
Da_dx	Distanza di arresto_corsia destra

Condizione verificata

Condizione non verificata

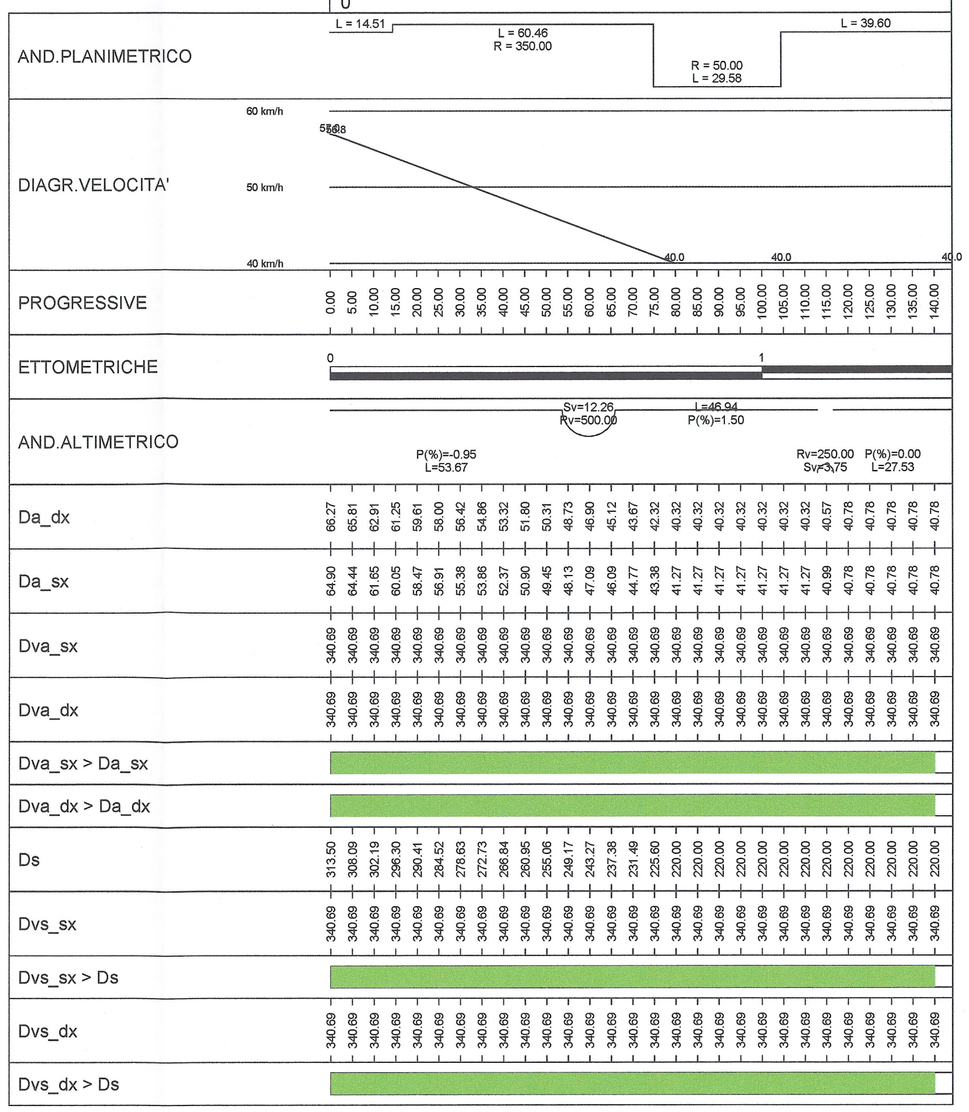

SCALA GRAFICA 1:1000
ECHELLE GRAPHIQUE 1:1000

0 10 20 50 100 m

N

RAPPORT DE REFERENCE / RELAZIONE DI RIFERIMENTO:

PD2_C3A_0051_50-70-10_10-01_Relazione tecnico - illustrativa;
PD2_C3A_4109_50-72-10_30-05_Innesto alla viabilità esistente

PIANO DI LOCALIZZAZIONE / VUE D'ENSEMBLE

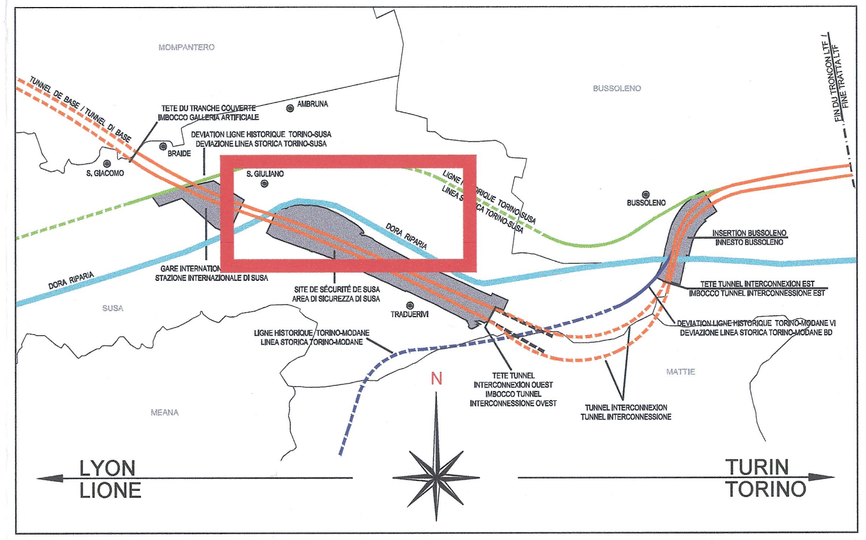

LIAISON LYON - TURIN / COLLEGAMENTO TORINO - LIONE

Partie commune franco-italienne / Parte comune italo-francese
Section transfrontalière / Sezione transfrontaliera

NOUVELLE LIGNE LYON TURIN - NUOVA LINEA TORINO LIONE
PARTIE COMMUNE FRANCO-ITALIENNE - PARTE COMUNE ITALO-FRANCESE

REVISION DE L'AVANT-PROJET DE REFERENCE - REVISIONE DEL PROGETTO DEFINITIVO
CUP C11J05000030001

GENIE CIVIL - OPERE CIVILI

PLAINE DE SUSA - PIANA DI SUSA
sp024 ET VOIRIE LOCAL - sp024 E VIABILITA' LOCALE
sp024: GENERALITES - sp024: ELABORATI GENERALI

DIAGRAMMES DES VISIBILITES 3 DE 3 - DIAGRAMMI DELLE VISIBILITA' 3 DI 3

Indice	Date / Data	Modifications / Modifiche	Etabli par / Concepito da	Vérifié par / Controllato da	Autorisé par / Autorizzato da
0	25/01/2013	Première diffusion / Prima emissione	G. VERGNANO (St. Quaranta)	M. RUSSO C. OGNIBENE	L. CHANTRON M. PANTALEO
A	08/02/2013	Révision suite aux commentaires LTF / Revisione a seguito commenti LTF	G. VERGNANO (St. Quaranta)	M. RUSSO C. OGNIBENE	L. CHANTRON M. PANTALEO

Tecnimont Civil Construction
Dott. Ing. Aldo Mancarella
Ordine Ingegneri Prov. TO n. 6577 I R

ORDINE DEGLI INGEGNERI DELLA PROVINCIA DI TORINO
DOTT. ING. RUSSO MARCO
ISCRITTO ALL'ALBO PROFESSIONALE
COL.N. 12932

Code Doc	P	D	2	C	3	A	T	S	3	4	1	0	8	A	A	P	P	L	A
	Phase / Fase			Sigle étude / Sigla			Emetteur / Emittente			Numero				Indice	Statut / Stato		Type / Tipo		

INDIRIZZO GED / ADRESSE GED	C3A	#	#	50	72	10	60	04

ÉCHELLE / SCALA
1:1000

LTF sas - 1091 Avenue de la Boisse BP 80831 - F-73005 CHAMBERY CEDEX (France)
Tél.: +33 (0) 4.79.68.56.50 - Fax: +33 (0) 4.79.68.56.75
RCS Chambéry 439 556 952 - TVA FR 03439556952

Propriété LTF Tous droits réservés - Proprietà LTF Tutti i diritti riservati

Ce projet est cofinancé par l'Union européenne (2014-FR-60)

Questo progetto è cofinanziato dall'Unione europea (TEN-T)